


PROFILO LONG.
CUMULO Intervento 1

Scala H 1/200


Scala V 1/200

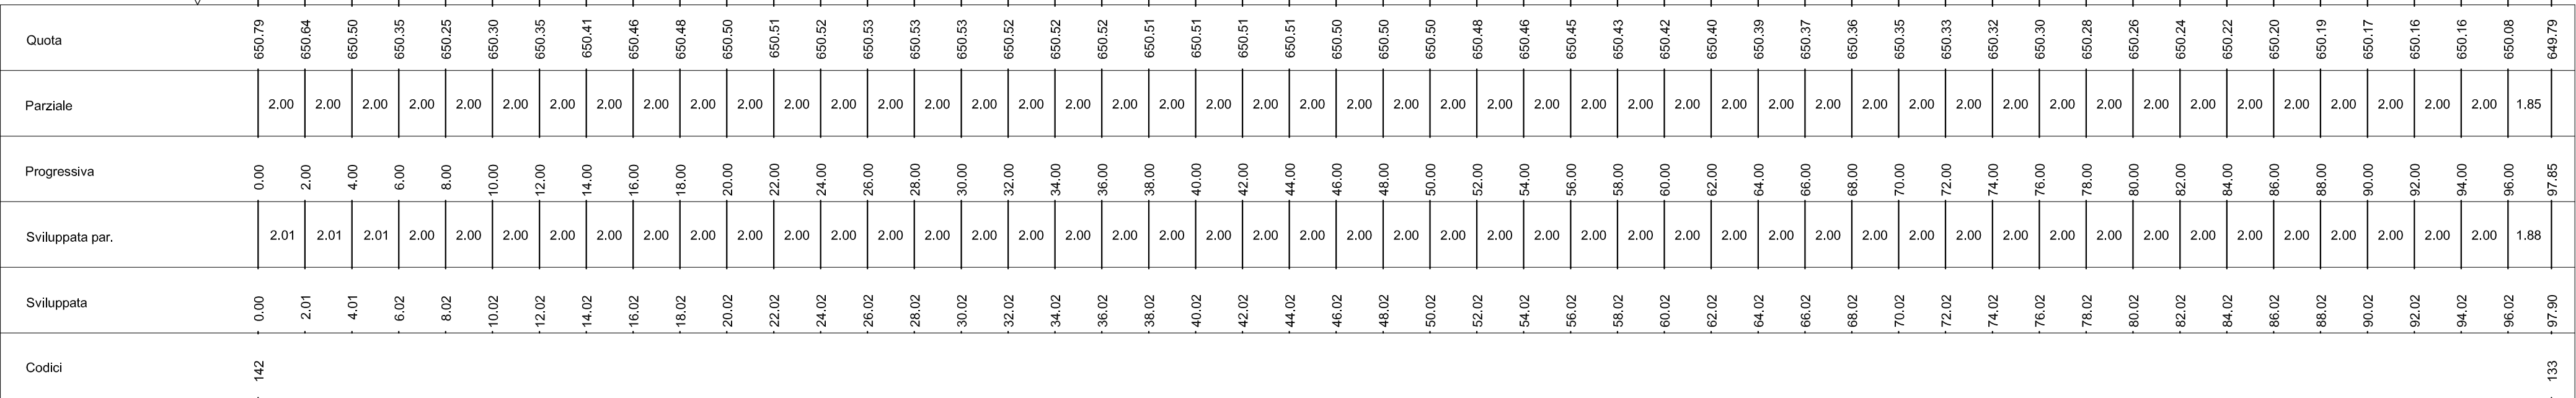

SEZIONE 1-1
CUMULO Intervento 1

Scala H 1/200


Scala V 1/200

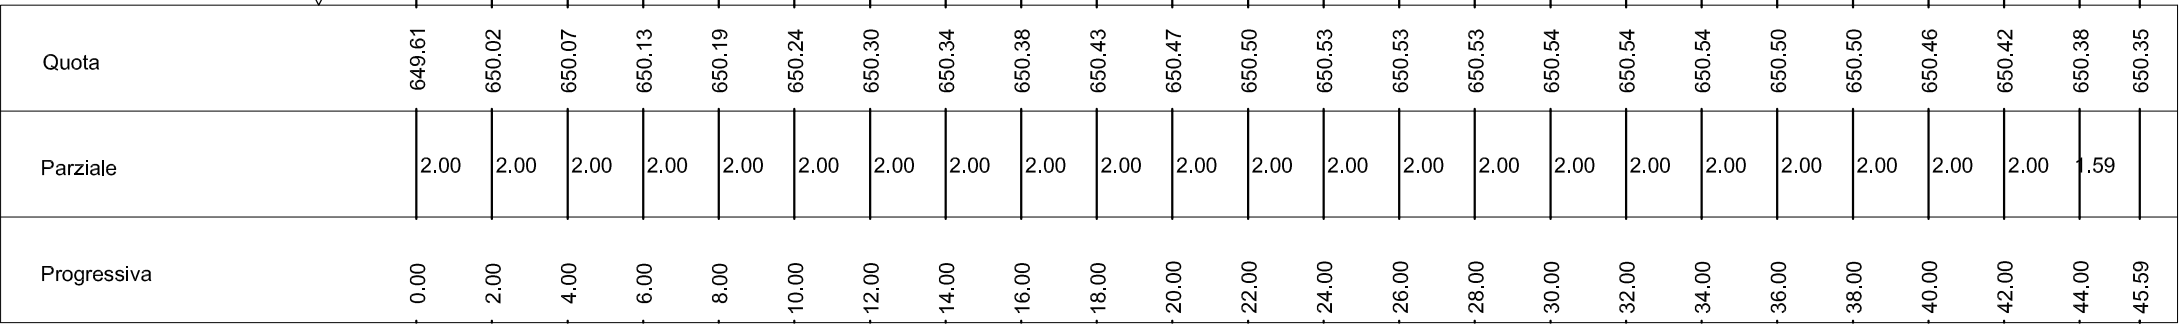

SEZIONE 2-2
CUMULO Intervento 1

Scala H 1/200


Scala V 1/200

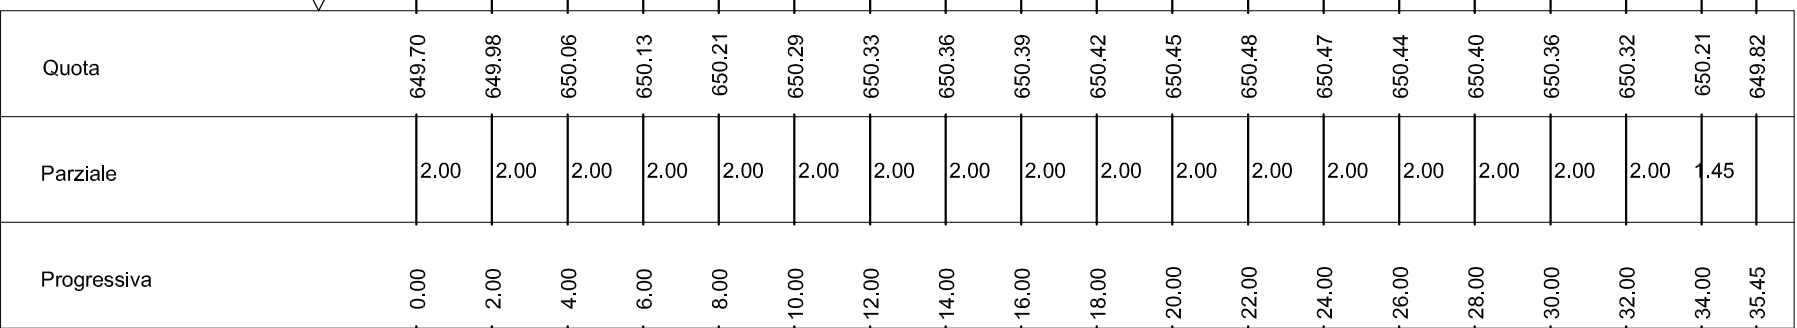

SEZIONE 3-3
CUMULO Intervento 1

Scala H 1/200

Scala V 1/200

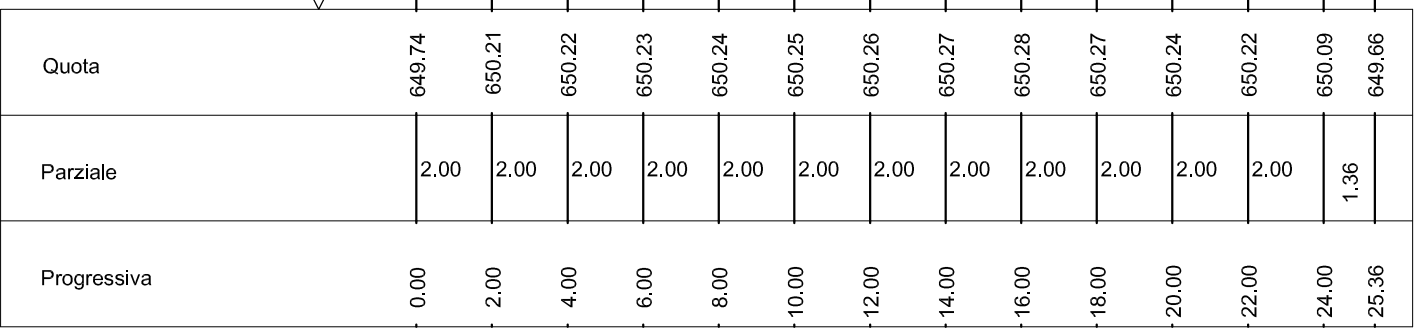

Comune di Edolo



Provincia di Brescia



Regione Lombardia

PROGETTO DEFINITIVO

LAVORI DI RIPRISTINO DELLE OPERE DI DIFESA IDRAULICA DEL TORRENTE OGLIOLO POSTE IN ALVEO, ASPORTAZIONE DEL MATERIALE DI DEPOSITO VEGETALE E LITOIDE, TAGLIO E PULIZIA DELLA VEGETAZIONE SCHIANTATA, AL FINE DI RIPRISTINARE IL CORRETTO PROFILO IDRAULICO DEL TORRENTE PRE-EVENTO OTTOBRE 2020

CUP: G29J21003360002

DATA

Marzo 2023

SCALA

1:200

TAV. N.

5B

INTERVENTO N°1
PROFILO LONGITUDINALE E SEZIONI DI RILIEVO
ACCUMULO MATERIALE LITOIDE IN ALVEO

Committente :
COMUNE DI EDOLO

COORDINATORE

	Data	Descrizione	Redatto	Controllato	Approvato
f					
e					
d					
c					
b					
a					

Progettista e Direttore Lavori

Committente

STUDIO TECNICO
Dott. Antonoli Ing. Emilio
Via Mazzini n° 16 25043 Breno (BS)
Tel.0364/326561 Fax.0364/326560
Azienda certificata UNI EN ISO 9001
Certificato n. SQ031436



Comune di Edolo
Largo Mazzini n°1
tel. 0364/773036
Codice Fiscale: 00760070177
P. IVA: 00577230980