

INTERVENTO n°4
Planimetria di progetto
Scala 1:200

PLANIMETRIA DI PROGETTO
INTERVENTO n. 4

N.B. a valle del presente tratto di torrente
presenza di piante schiantate in alveo
fino al ponte in località Trivia

ciglio scarpato
eroso

tratto muro cinta
ribattuto in alveo

P

muro cinta

piazza
privata

capannone
Monvania Spa

capannone
Monvania Spa

limite acqua
sponda dx

limite acqua
sponda sx

Torrente
Oglio

S.2

S.1

verso
opera di presa

verso
ponte loc. Trivia

pista asfaltata

scogliera in massi ciclopici intasata con cls
Lungh.=12+3+4+4=23.00 m - H=2.00 m

12.00

4.00

Rifacimento del fondo della valletta
con selciato in pietrame e cls

affluente
sponda dx

Piante stradicole presenti lungo il corso
d'acqua da esboscare e piante in
precarie condizioni di equilibrio lungo
il ciglio della sponda da togliere

SEZIONE I-I
Intervento 4
Scala H 1/200
Scala V 1/200

Quota terreno
Quota progetto
Distanza parziale
Distanza progressiva
Codici

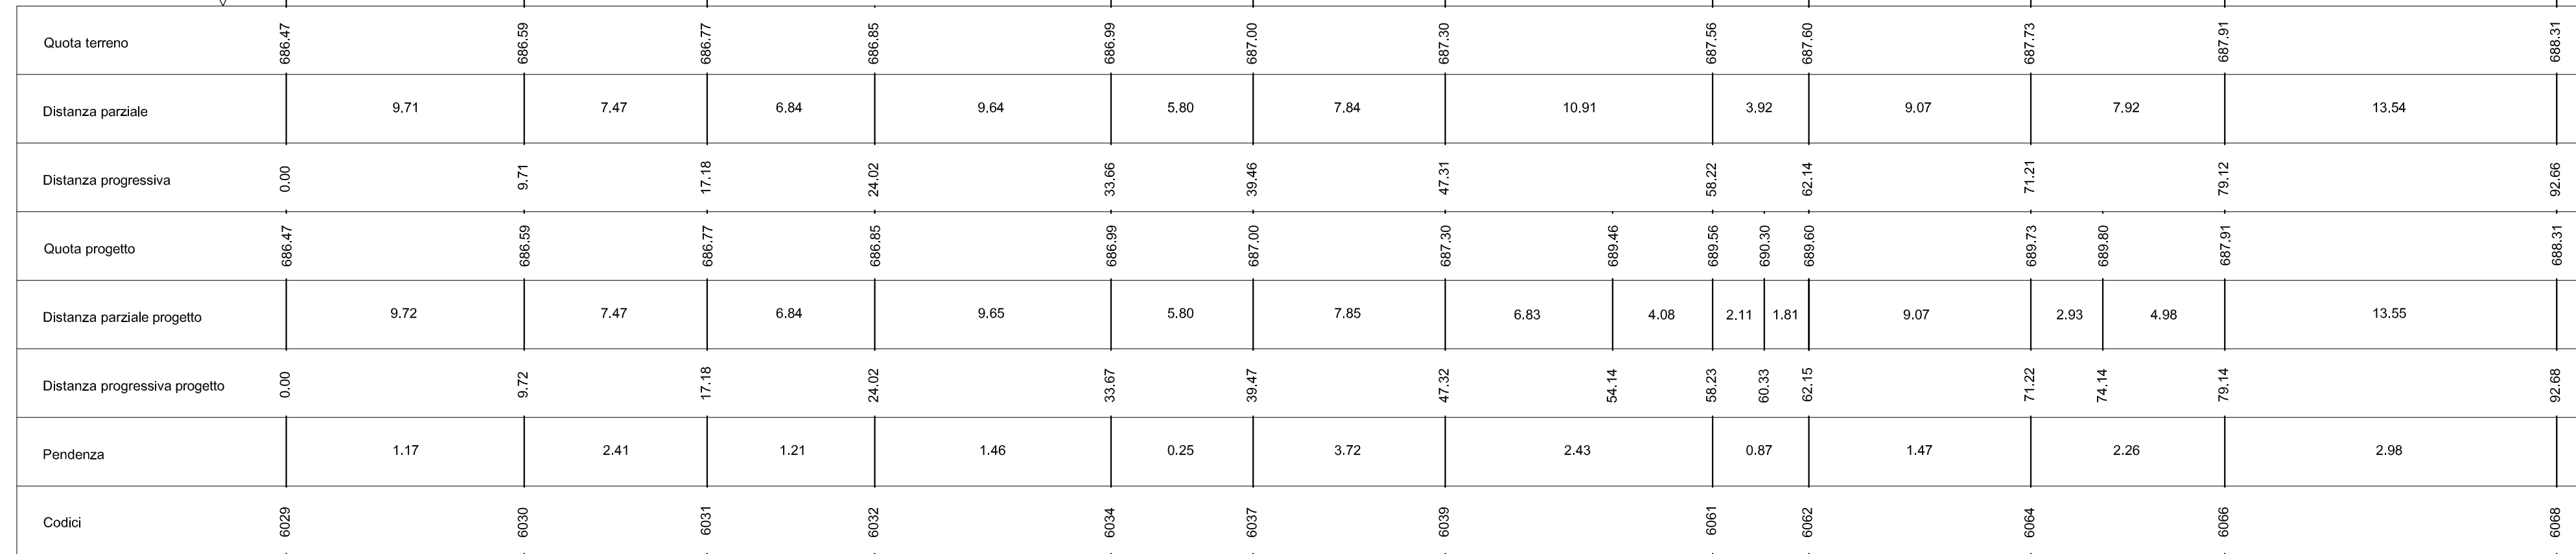


Diagram illustrating the cross-section of a masonry structure, likely a dam or retaining wall, showing the following components and dimensions:

- Intasamento massi ciclopici con calcestruzzo**: Cyclopean stones embedded in concrete.
- riempimento con calcestruzzo**: Concrete fill.
- berma di fondazione**: Foundation berm.
- masso di testa posato di punta**: Stone laid on its edge.
- Torrente Olio**: Oil stream.
- Dimensions**:
 - Height: 200
 - Width: 100
 - Slope triangle with sides 2 and 3.

[illegible]

Regione Lombardia

LAVORI DI RIPRISTINO DELLE OPERE DI DIFESA IDRAULICA DEL TORRENTE OGGLIOLO POSTE IN ALVEO, ASPORTAZIONE DEL MATERIALE DI DEPOSITO VEGETALE E LITOIDE, TAGLIO E PULIZIA DELLA VEGETAZIONE SCHIANTATA, AL FINE DI RIPRISTINARE IL CORRETTO PROFILO IDRAULICO DEL TORRENTE PRE-EVENTO OTTOBRE 2020

CUP: G29J21003360002

TAV. N.	8C
---------	----

Committente :
COMUNE DI EDOLO

	Data	Descrizione	Redatto	Controllato	Approvato
ACQUA OGGI PER IL FUTURO	f				
	e				
	d				
	c				
	b				
	a				

Committente

Comune di Edolo
Largo Mazzini n°1
tel. 0364/773036
Codice Fiscale: 00760070177
P. IVA: 00577230980