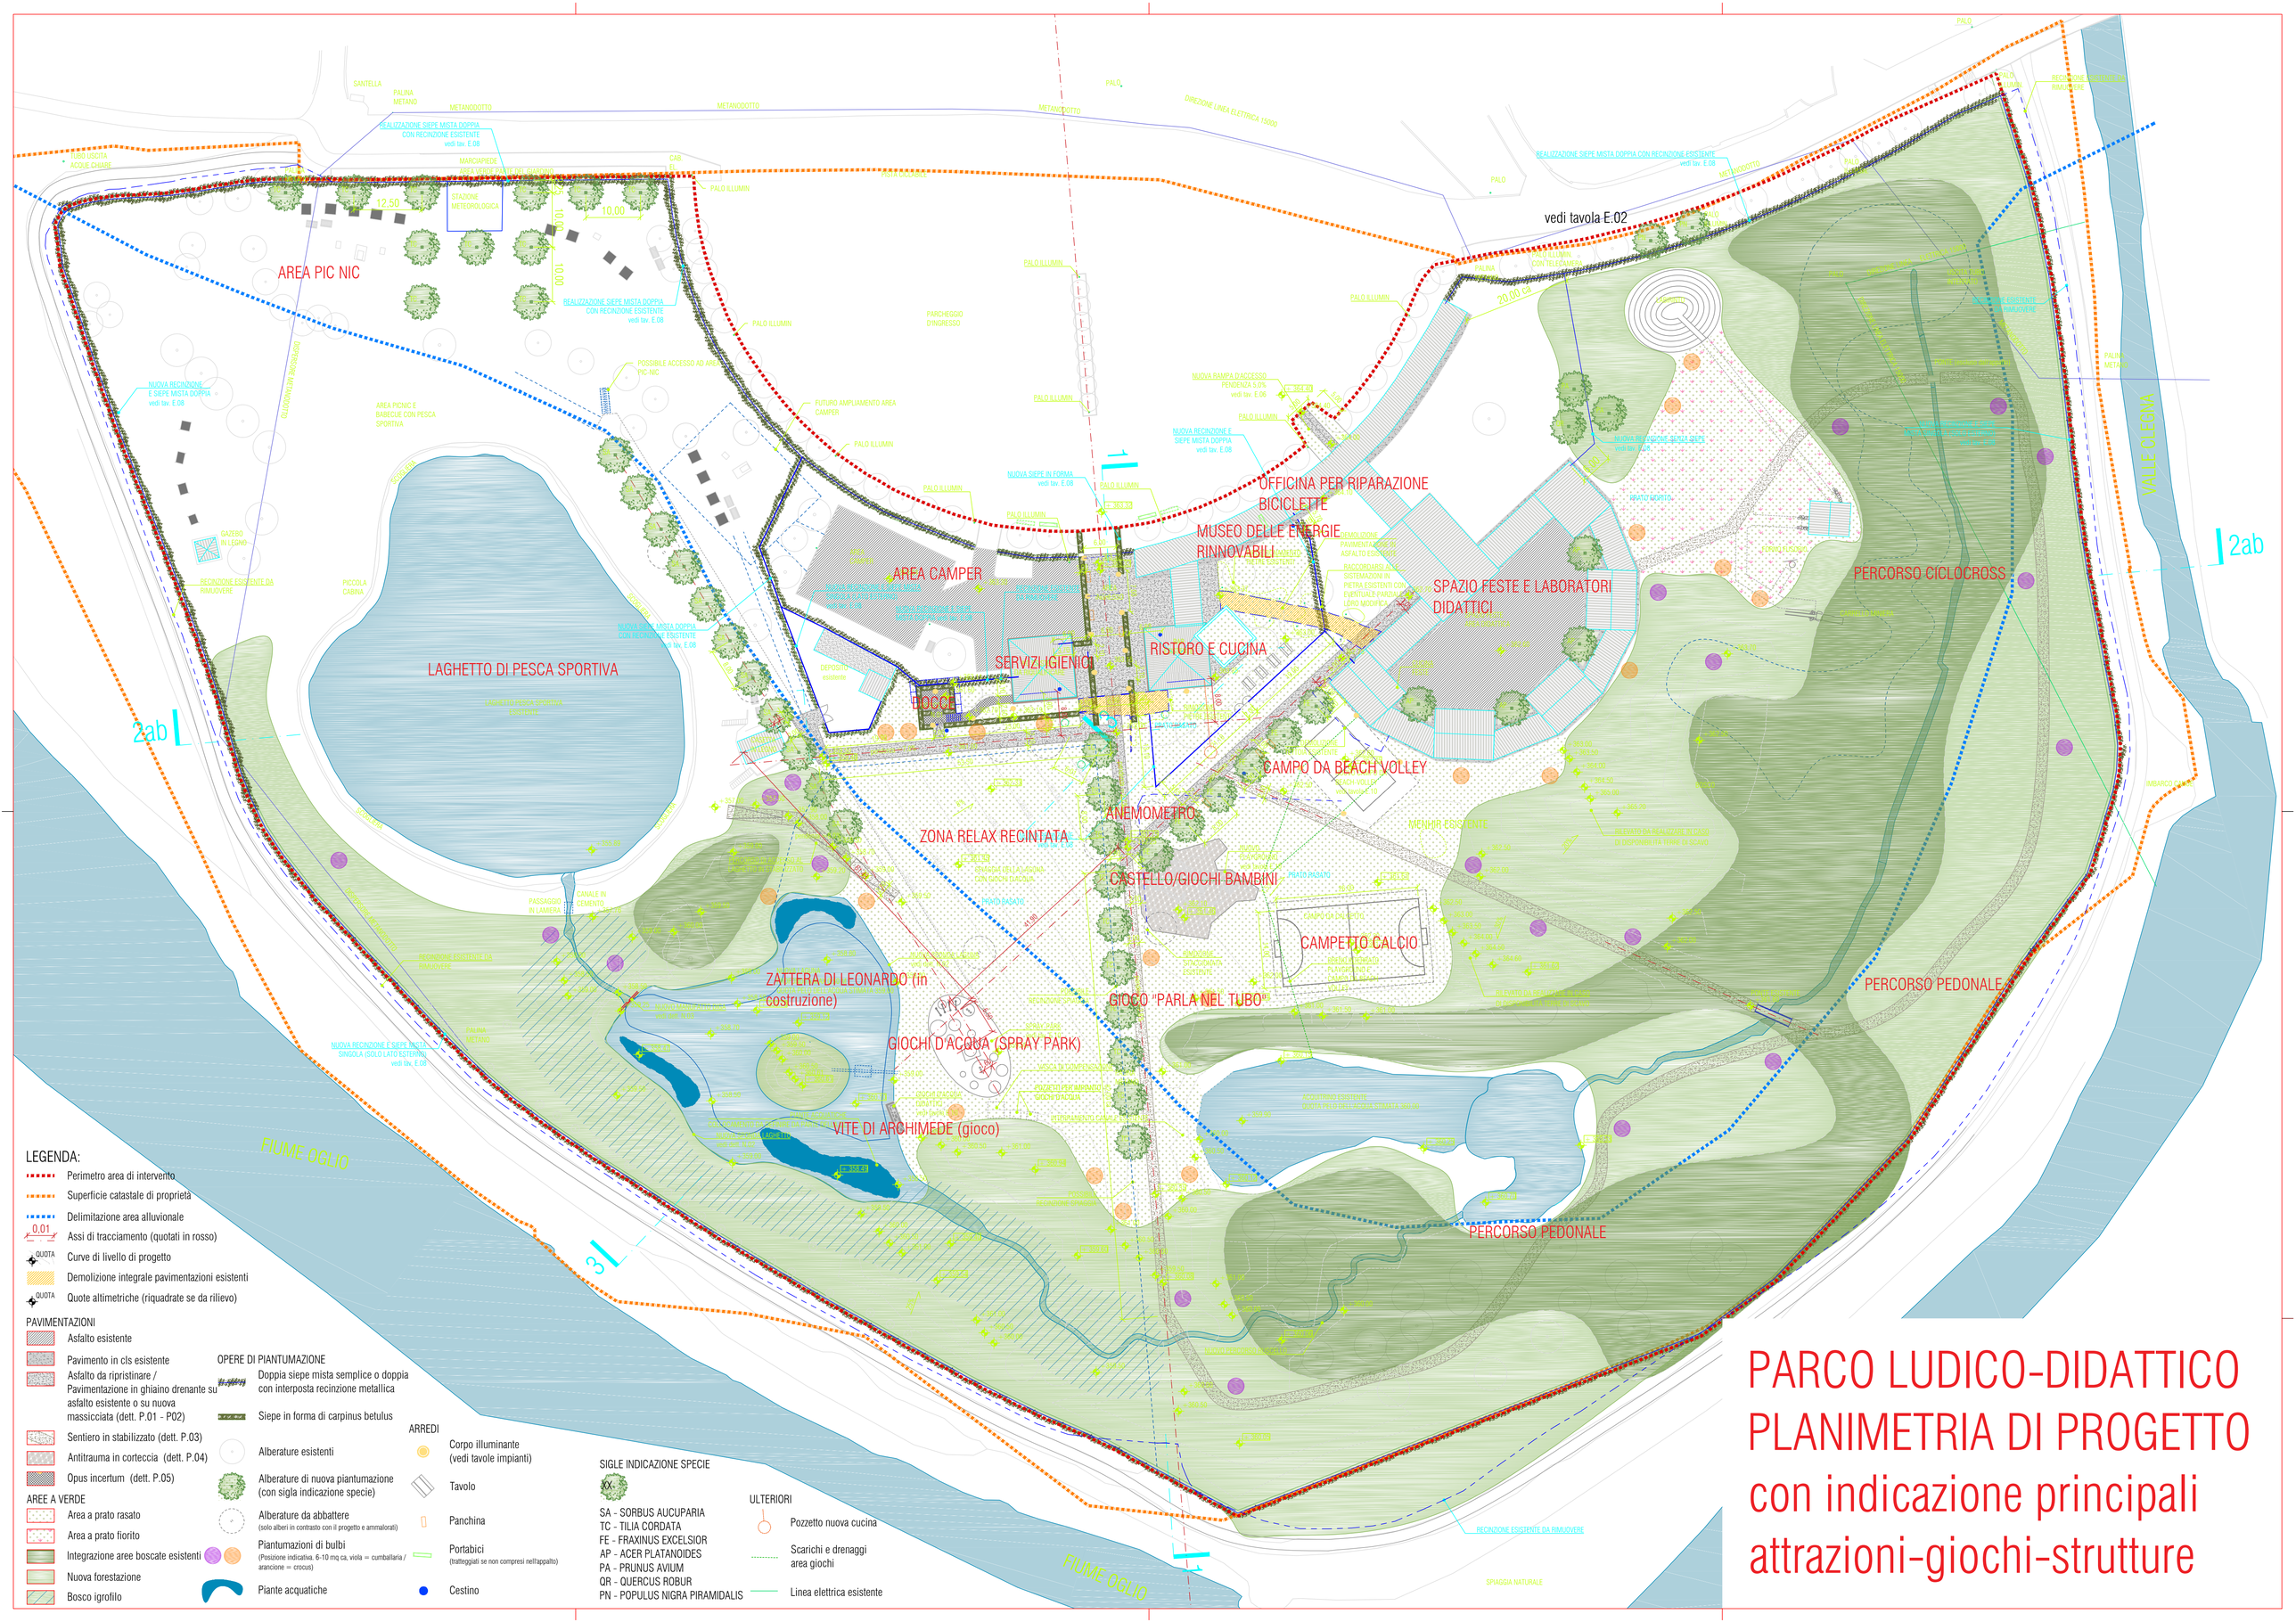

LEGENDA:

- Perimetro area di intervento
- Superficie catastale di proprietà
- Delimitazione area alluvionale
- 0.01 Assi di tracciamento (quotati in rosso)
- QUOTA Curve di livello di progetto
- Demolizione integrale pavimentazioni esistenti
- QUOTA Quote altimetriche (riquadrate se da rilievo)

PAVIMENTAZIONI

- Asfalto esistente
- Pavimento in cls esistente
- Asfalto da ripristinare / Pavimentazione in ghiaino drenante su asfalto esistente o su nuova massicciata (dett. P.01 - P02)
- Sentiero in stabilizzato (dett. P.03)
- Antitrauma in corteccia (dett. P.04)
- Opus incertum (dett. P.05)

AREE A VERDE

- Area a prato rasato
- Area a prato fiorito
- Integrazione aree boscate esistenti
- Nuova forestazione
- Bosco igrofilo

OPERE DI PIANTUMAZIONE

- Doppia siepe mista semplice o doppia con interposta recinzione metallica
- Siepe in forma di carpinus betulus
- Alberature esistenti
- Alberature di nuova piantumazione (con sigla indicazione specie)
- Alberature da abbattere (solo alberi in contrasto con il progetto e ammalorati)
- Piantumazioni di bulbi (Posizione indicativa. 6-10 mq ca, viola = cumballaria / arancione = crocus)
- Piante acquatiche

ARREDI

- Corpo illuminante (vedi tavole impianti)
- Tavolo
- Panchina
- Portabici (tratteggiati se non compresi nell'appalto)
- Cestino

SIGLE INDICAZIONE SPECIE

XX

SA - SORBUS AUCUPARIA
TC - TILIA CORDATA
FE - FRAXINUS EXCELSIOR
AP - ACER PLATANOIDES
PA - PRUNUS AVIUM
QR - QUERCUS ROBUR
PN - POPULUS NIGRA PIRAMIDALIS

ULTERIORI

- Pozzetto nuova cucina
- Scarichi e drenaggi area giochi
- Linea elettrica esistente

PARCO LUDICO-DIDATTICO
PLANIMETRIA DI PROGETTO
con indicazione principali attrazioni-giochi-strutture