





Estratto PG.T. - Tavola pr.P01.1 - Azzonamento
Scala 1:10.000

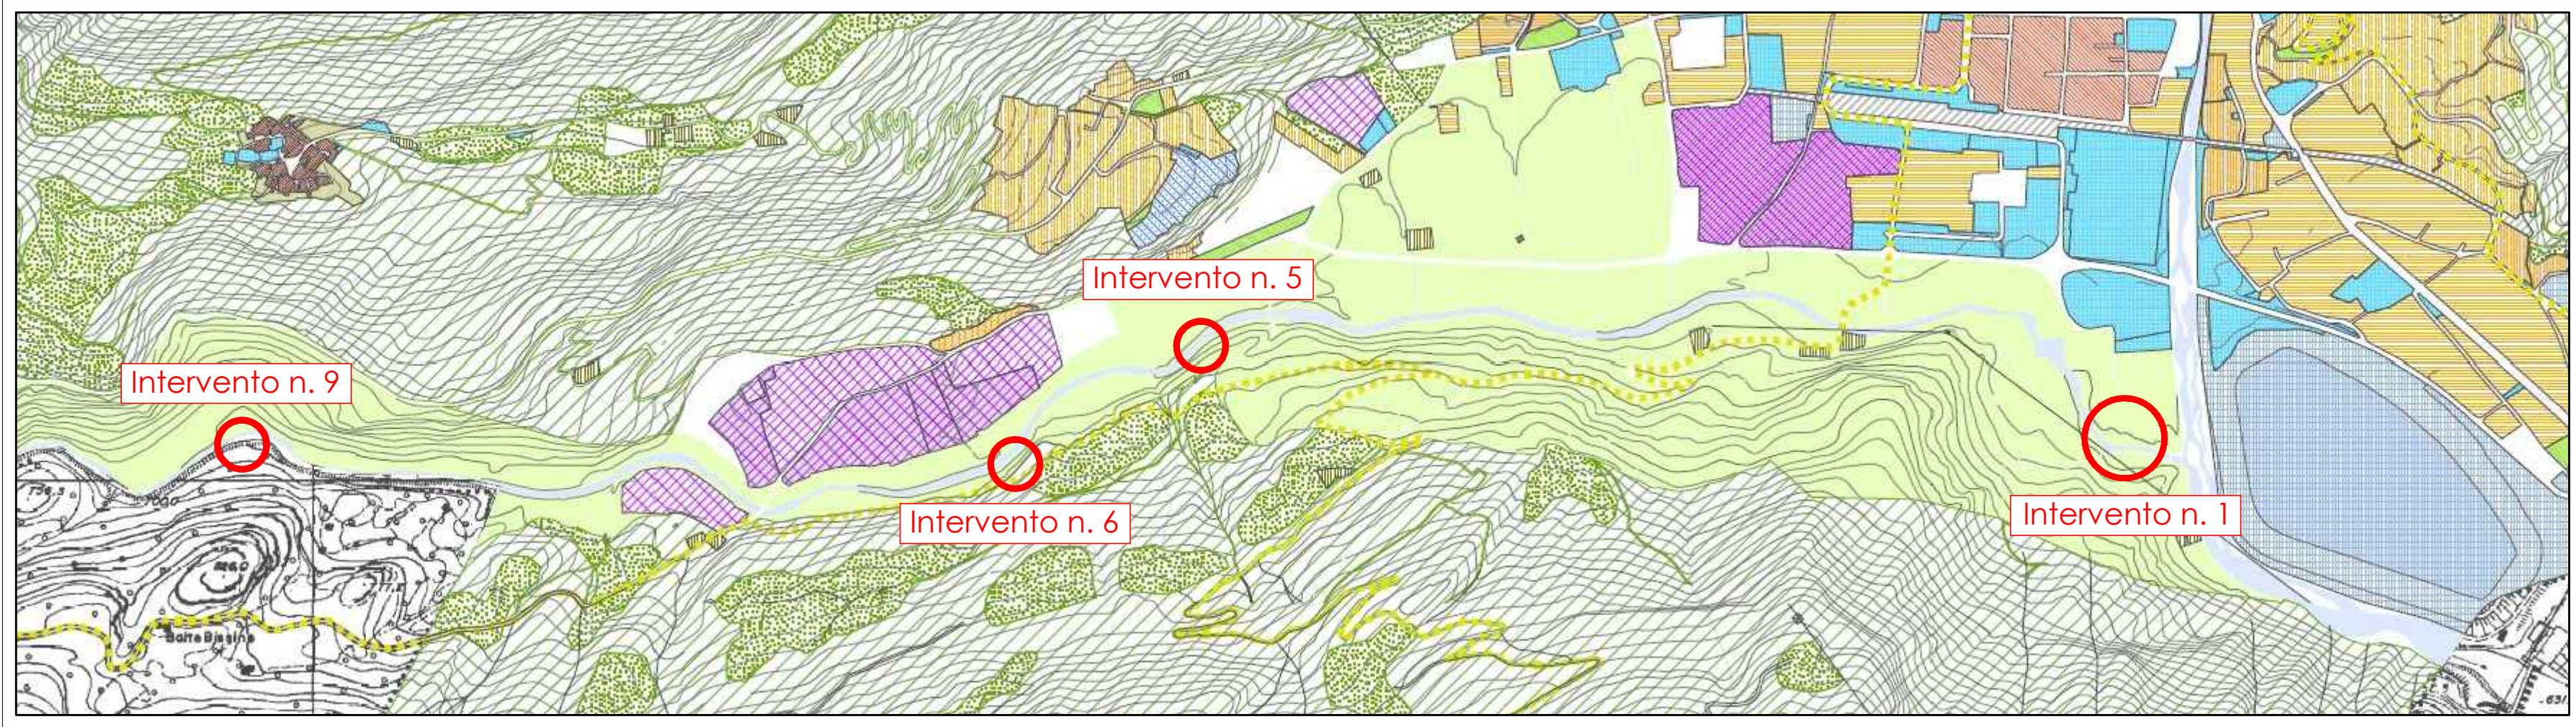

Estratto PG.T. - Tavola dp.A04a - Vincoli Ambientali e Monumentali
Scala 1:10.000

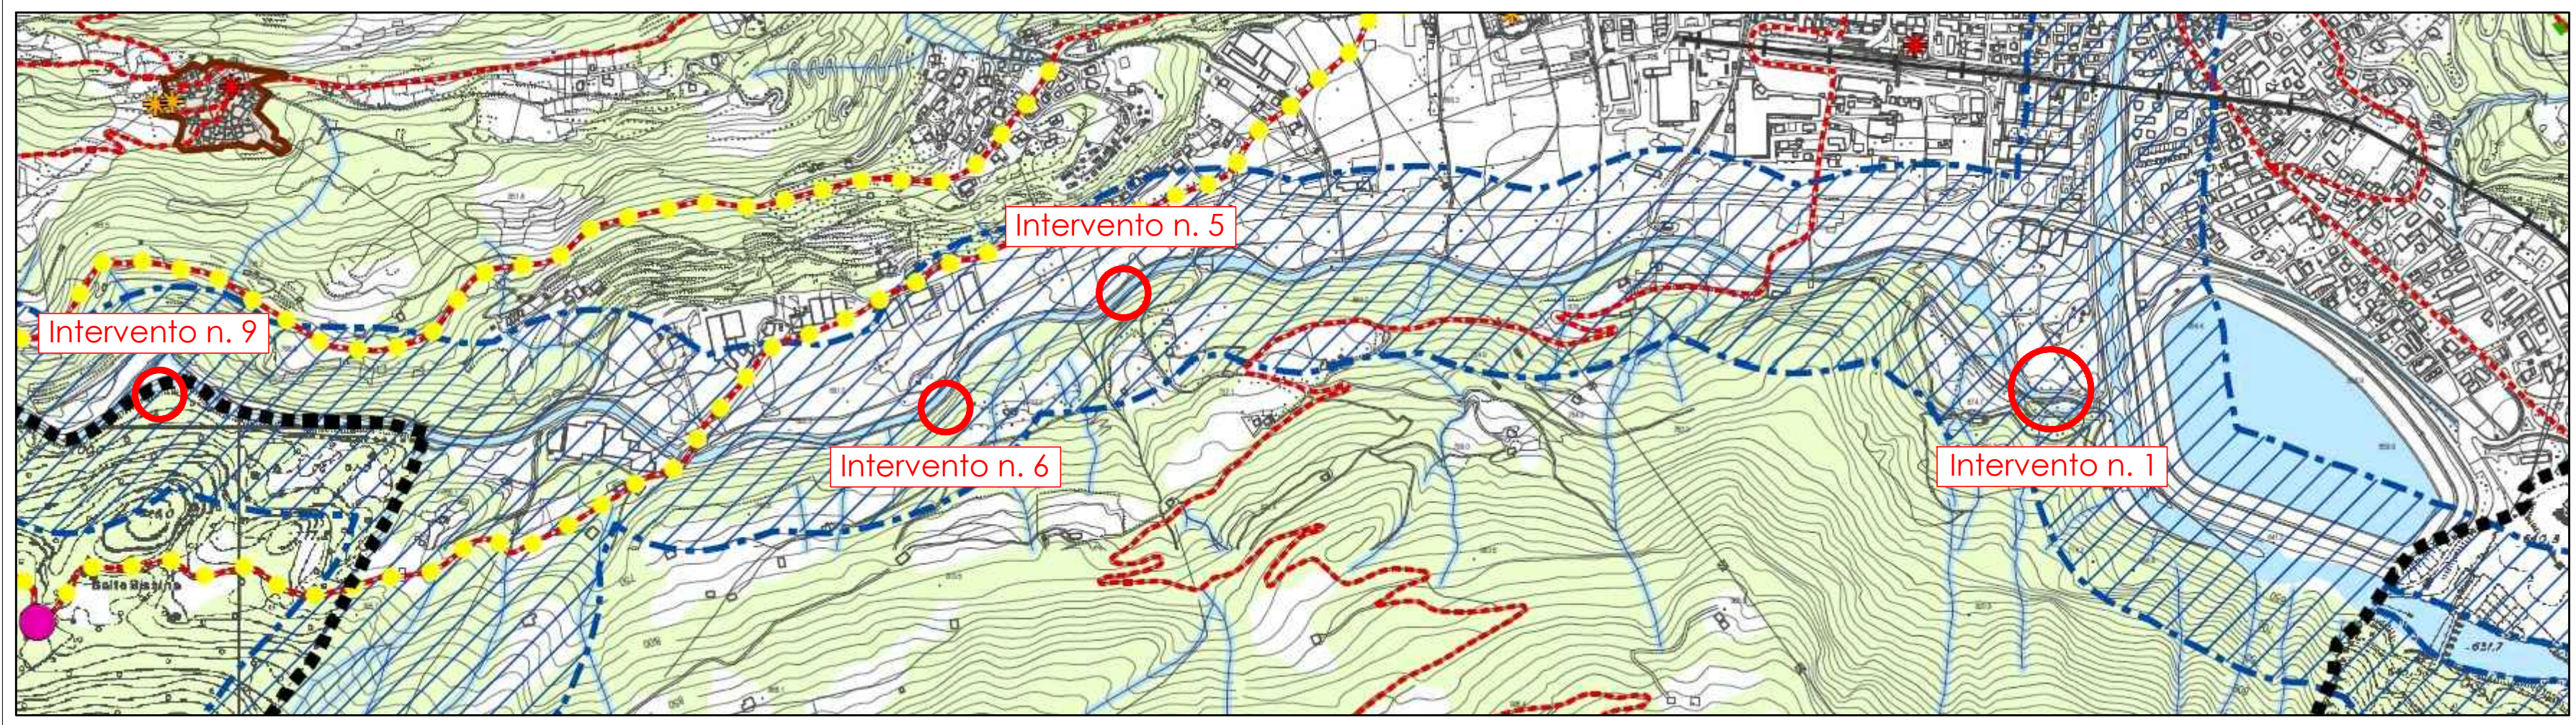

Estratto PG.T. - Tavola dp.A12a - Classi di Sensibilità Paesaggistica
Scala 1:10.000

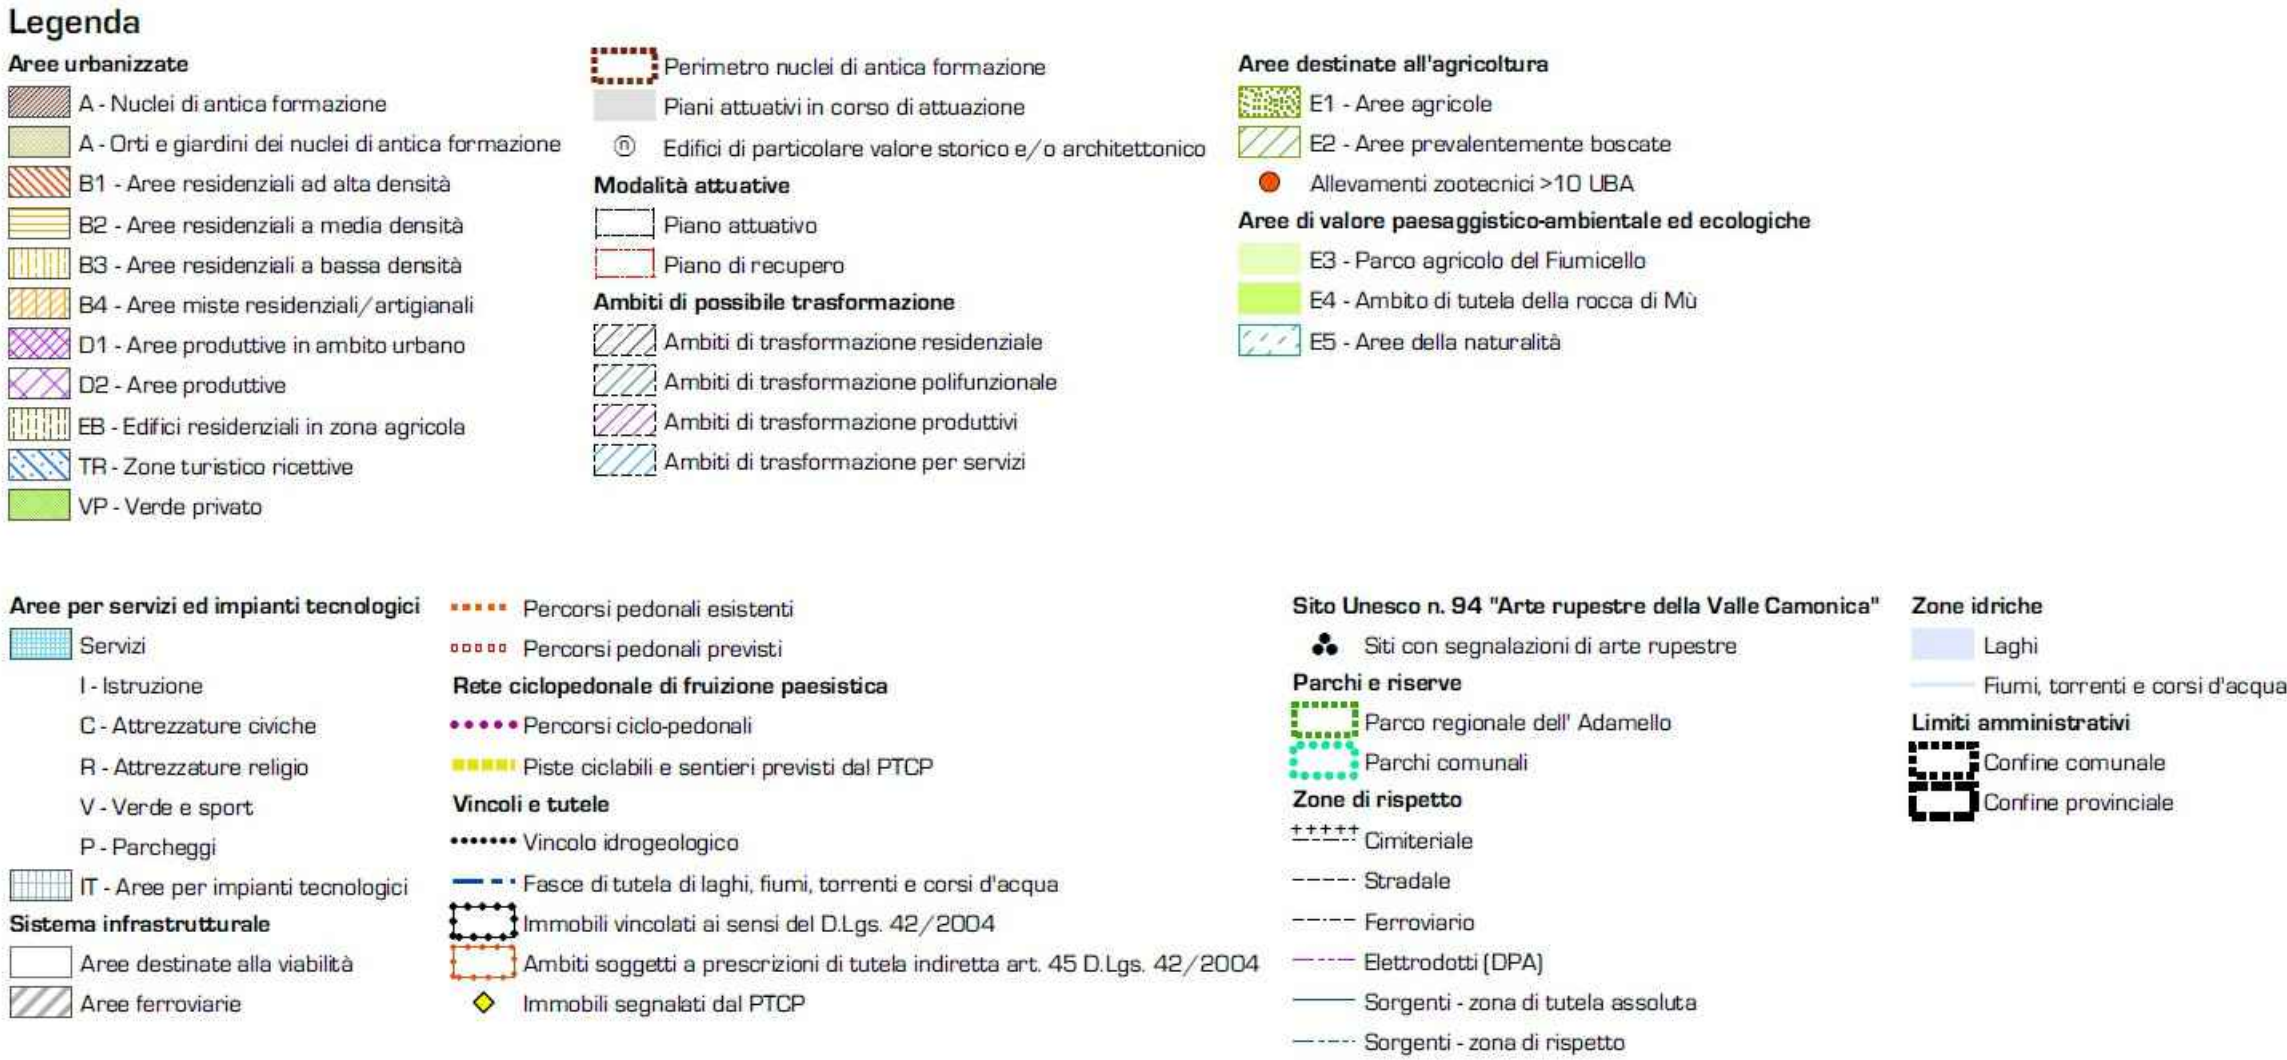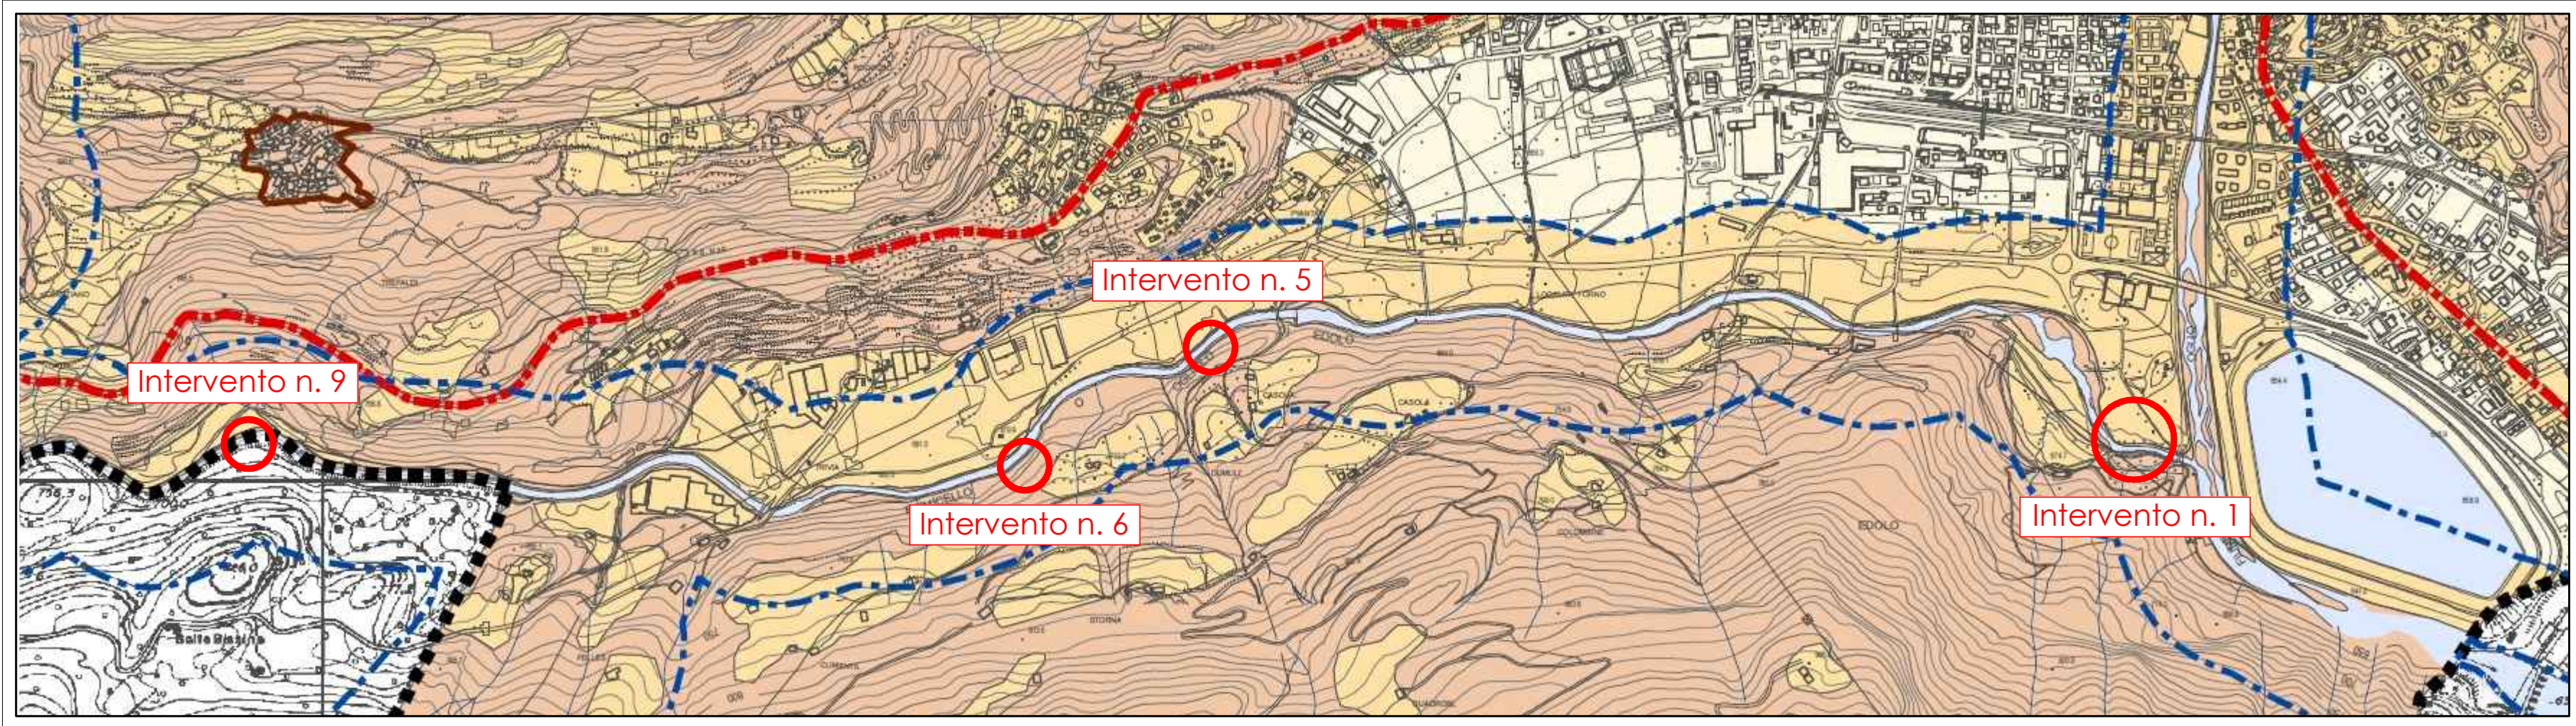


LEGENDA INTERVENTI:

INTERVENTI MULTIPROJECT ENGINEERING SRL - CUP: G29J21003350002
Intervento n. 1 - Tratto tra ponte Fabiola e soglia trasversale in alveo
Intervento n. 5 - Tratto con frana in sponda destra zona sghiaiaiole
Intervento n. 6 - Tratto con frana in sponda destra a monte sbarramento centralina idro-elettrica
Intervento n. 9 - Tratto con scarpata erosa in sponda destra in corrispondenza della cascina

Gli interventi n. 2-3-4-7-8-10 riguardano altro progetto

INQUADRAMENTO URBANISTICO CON INDIVIDUAZIONE INTERVENTI SU CARTOGRAFIA P.G.T.

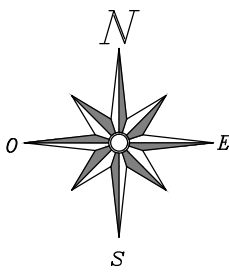

| | | |
|--|-----------------------|---|
| COMUNE DI EDOLO Provincia di Brescia | | |
| COMMITTENTE COMUNE DI EDOLO Largo Mazzini n° 1 - 25048 - Edolo (Bs) Codice Fiscale: 00760070177 - P. IVA: 00577230980 | | |
| DESCRIZIONE LAVORI DI RIFACIMENTO TRATTI DI ARGINATURA DEL TORRENTE OGGIOLO MEDIANTE LA FORMAZIONE DI NUOVE SGOGLIERE IN MASSI CICLOPICI E RIPRISTINO DELLE ADIACENZE PER L'ACCESSO ALL'ALVEO - CUP: G29J21003350002 | | |
| DATA Febbraio 2023 SCALA 1:10000 | TAV. N. 1.C | CONTENUTO TAVOLA INQUADRAMENTO URBANISTICO CON INDIVIDUAZIONE INTERVENTI SU CARTOGRAFIA P.G.T. |
| IL PROGETTISTA collaboratori: Geom. ELISABETTA BOSIO Geom. MORIS FEDRIGA 25135 Brescia - Via della Musia, 32 Tel. 030.3366001 - Fax 030.3362050 E-mail: segreteria@multiproject.eu C.F. e P.IVA 02655910988 Reg. Imprese di Brescia REA n. 467803 | IL GEOLOGO | IL R.U.P. |

