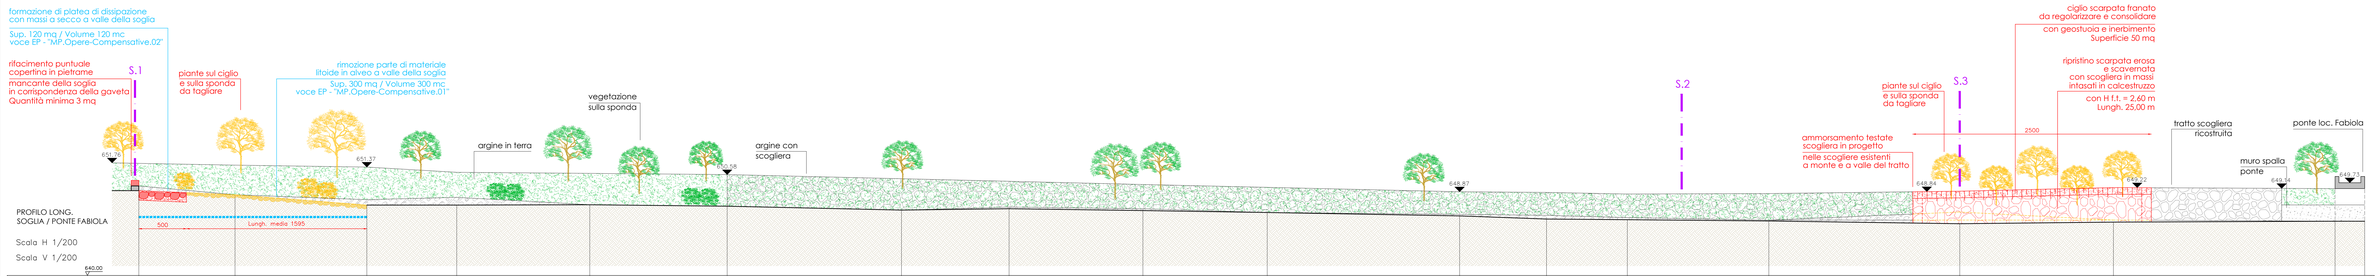

Quota	648.90		648.47		647.38	647.38		647.42	647.28		646.85	647.00	646.80	646.61	646.25	645.92	645.85	645.71	645.42	645.59		645.69		
Parziale		10.08		13.82		9.43	13.94		14.40	18.27		11.28	14.04	13.02	20.17	9.11	8.47	14.83		20.01	16.10		23.24	
Progressivo	0.00		10.08		23.90	33.33		47.27	61.67		79.94	91.22	105.26	118.28	138.45	147.56	156.02	170.86		190.87	206.98		230.22	
Sviluppata par.		10.09		13.86		9.43	13.94		14.40	18.28		11.28	14.04	13.02	20.17	9.11	8.47	14.83		20.02	16.11		23.24	
Sviluppata	0.00		10.09		23.95	33.38		47.33	61.72		80.00	91.28	105.32	118.34	138.52	147.63	156.10	170.93		190.95	207.05		230.29	
Pendenza		−4.26		−7.88		0.01	0.27		−1.10	−2.23		1.34	−1.43	−1.51	−1.77	−3.65	−0.76	−0.93		−1.45	1.06		0.39	
Codici			2002		2017	2012		2007	2004		1043	1040	1037	1032	1028	1025	1022	1016		1012	1007		1003	

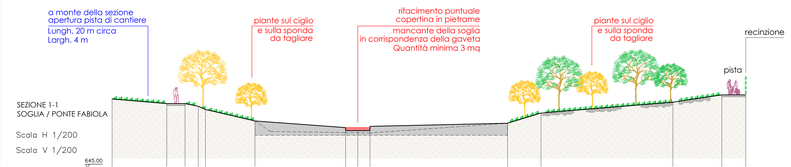

Quota	652.23		651.76	651.76	651.47	651.13	649.94		649.23	648.53	649.37		649.70	650.77		651.90								
Parziale		5.73		1.91	7.64	1.39	0.75	9.26	5.20	9.50	1.28	1.28	14.41		3.51		13.82							
Progressivo	0.00		5.73	7.64	9.03	9.78		14.98			24.48	25.75	27.04		41.45	44.96		58.78						
Codici	101		102	103	104	105		106			110	114	117		121	123		124						

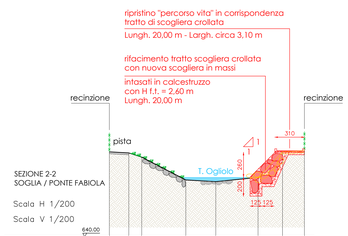

Quota	648.83		648.82	648.37		645.98		645.80		646.25		648.92		649.05										
Parziale		2.04	1.35		4.63		3.14		4.43		2.56		2.30											
Progressivo	0.00		2.04	3.39		8.02		11.16		15.59		18.15		20.45										
Codici	81		80	79		1025	1025	1025		1000		20		57										

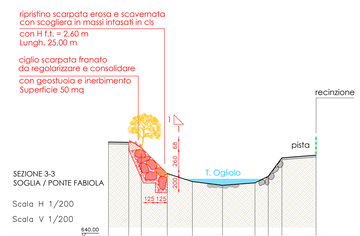

Quota	649.96		649.93	648.84		646.65		645.81		645.42		645.68		646.37		646.50								
Parziale		2.13	1.31		2.73		2.63		3.16		3.40		1.39		1.43		3.58							
Progressivo	0.00		2.13	3.44		6.17		8.80		11.96		15.36		16.75		18.18		21.76						
Codici	75		74	73		1014		1013		1012		1010		1010		10/11		60						

Multiproject Engineering srl

Dott. Ing. PAOLO FRANCESCO BERTONI
Dott. Arch. GIANFRANCO CAMADINI
Dott. Arch. LUCIA CAMADINI
Dott. Arch. GIUSEPPE SETTI

collaboratori:
Geom. ELISABETTA BOSIO
Geom. MORIS FEDRIGA

25135 Brescia - Via dello Musia, 32
Tel. 030.3366001 - Fax 030.3362050
E-mail: segreteria@multiproject.eu

C.F. e P.IVA 02655910988
Reg. Imprese di Brescia
REA n. 467803

COMUNE DI EDOLO
Provincia di Brescia

COMMITTENTE
COMUNE DI EDOLO
Largo Mazzini n° 1 - 25048 - Edolo (Bs)
Codice Fiscale: 00760070177 - P. IVA: 00577230980

DESCRIZIONE
LAVORI DI RIFACIMENTO TRATTI DI ARGINATURA DEL TORRENTE OGLIOLO MEDIANTE LA FORMAZIONE DI NUOVE SCOGLIERE IN MASSI CICLOPICI E RIPRISTINO DELLE ADIACENZE PER L'ACCESSO ALL'ALVEO - CUP: G29J21003350002

DATA: Febbraio 2023
TAV. N.: 6.a
SCALA: 1:200
CONTENUTO TAVOLA: Intervento n. 1 - Tratto tra ponte Fabiola e soglia trasversale in alveo
SEZIONI E PROFILO DI PROGETTO

IL PROGETTISTA

IL GEOLOGO

IL R.U.P.

QUESTO DOCUMENTO E' DI PROPRIETA' ESCLUSIVA DELLA MULTIPROJECT ENGINEERING s.r.l.
NESSUNA SUA PARTE PUO' ESSERE UTILIZZATA, RIPRODOTTA O COPIATA SENZA ESPLICITA AUTORIZZAZIONE