



Sezione Tratto B


Scavo

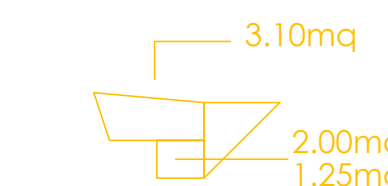

Berma+Scogliera

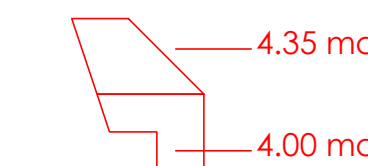


Riporto

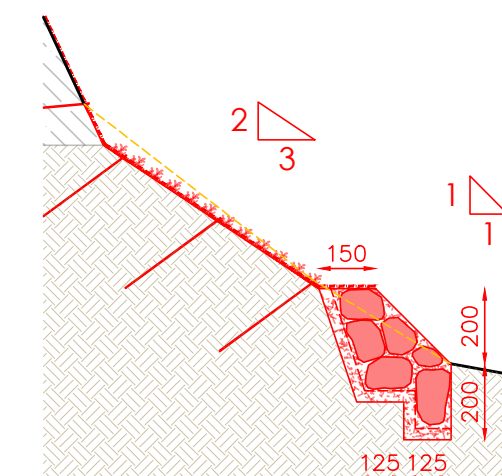


Sezione Tratto C



Scavo

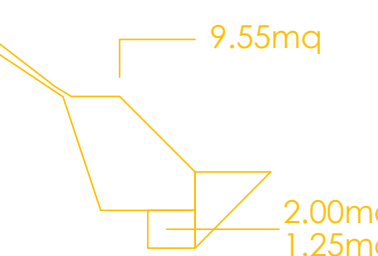

Berma+Scogliera

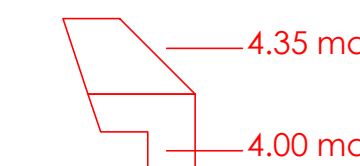

Riporto

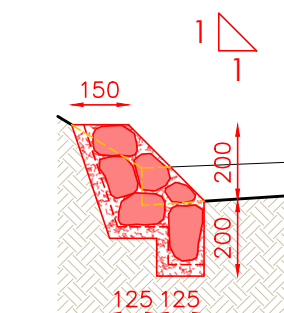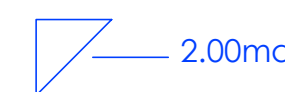


Sezione Tratto D


Scavo (eventualmente in roccia)



Berma+Scogliera

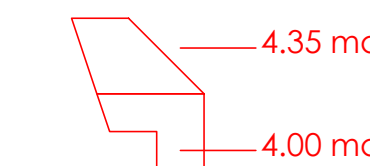

Riporto

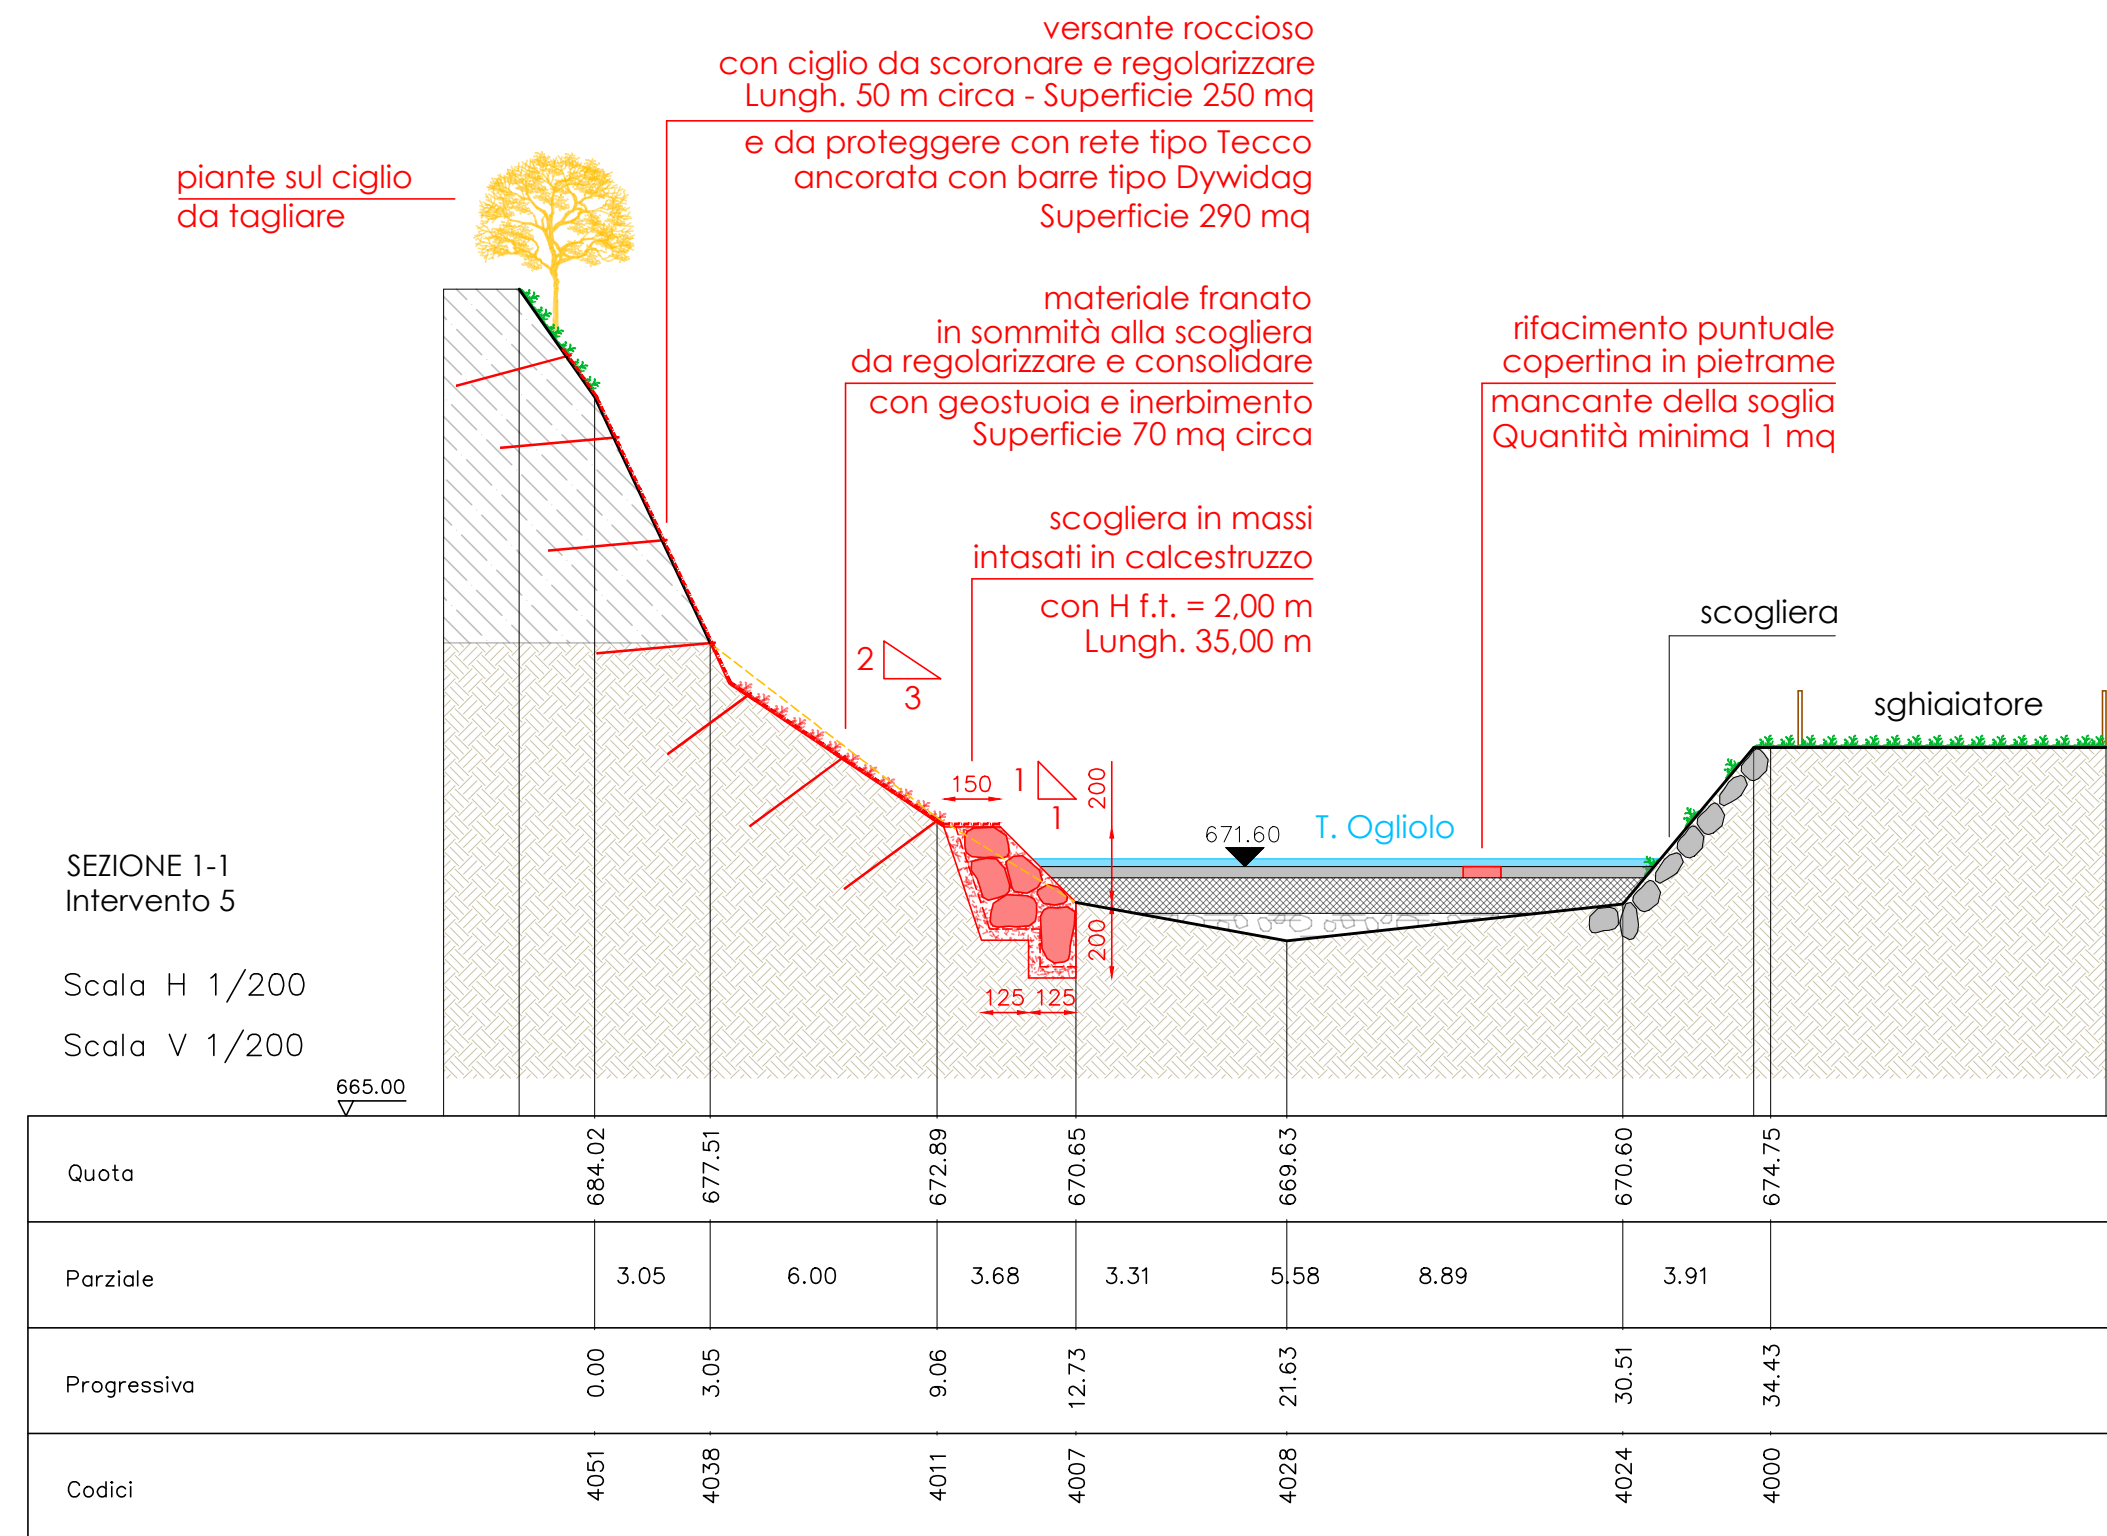

La sezione è rivolta verso monte in modo da vedere in prospettiva la soglia sulla quale intervenire



COMUNE DI EDOLO
Provincia di Brescia

COMITENTE
COMUNE DI EDOLO
Largo Mazzini n° 1 - 25048 - Edolo (Bs)
Codice Fiscale: 00760070177 - P. IVA: 00577230980

DESCRIZIONE
LAVORI DI RIFACIMENTO TRATTI DI ARGINATURA DEL TORRENTE
OGGIOLO MEDIANTE LA FORMAZIONE DI NUOVE SCOGIERE IN
MASSI CICLOPICI E RIPRISTINO DELLE ADIACENZE PER
L'ACCESSO ALL'ALVEO - CUP: G29J21003350002

DATA
Febbraio 2023

SCALA
1:200

TAV. N.
6.b

CONTENUTO TAVOLA
Intervento n. 5 - Tratto con frana
in sponda destra zona sgliatore
SEZIONI E PROFILO DI PROGETTO

IL PROGETTISTA
Geom. EUSABETTA BOSIO
Geom. MORIS FEDRIGA

IL GEOLOGO

IL R.U.P.

QUESTO DOCUMENTO E' DI PROPRIETA' ESCLUSIVA DELLA MULTIPROJECT ENGINEERING s.r.l.
NESSUNA SUA PARTE PUO' ESSERE UTILIZZATA, RIPRODOTTA O COPIATA SENZA ESPLICITA AUTORIZZAZIONE