



SCOGLIERA IN PIETRAMME INTASATA CON CALCESTRUZZO
PER PROTEZIONE PIEDE SCARPATA
OPERA TIPO PER INTERVENTO n. 1
(N.B. percorso vita da ripristinare solo in sponda destra idraulica)
scala 1:50

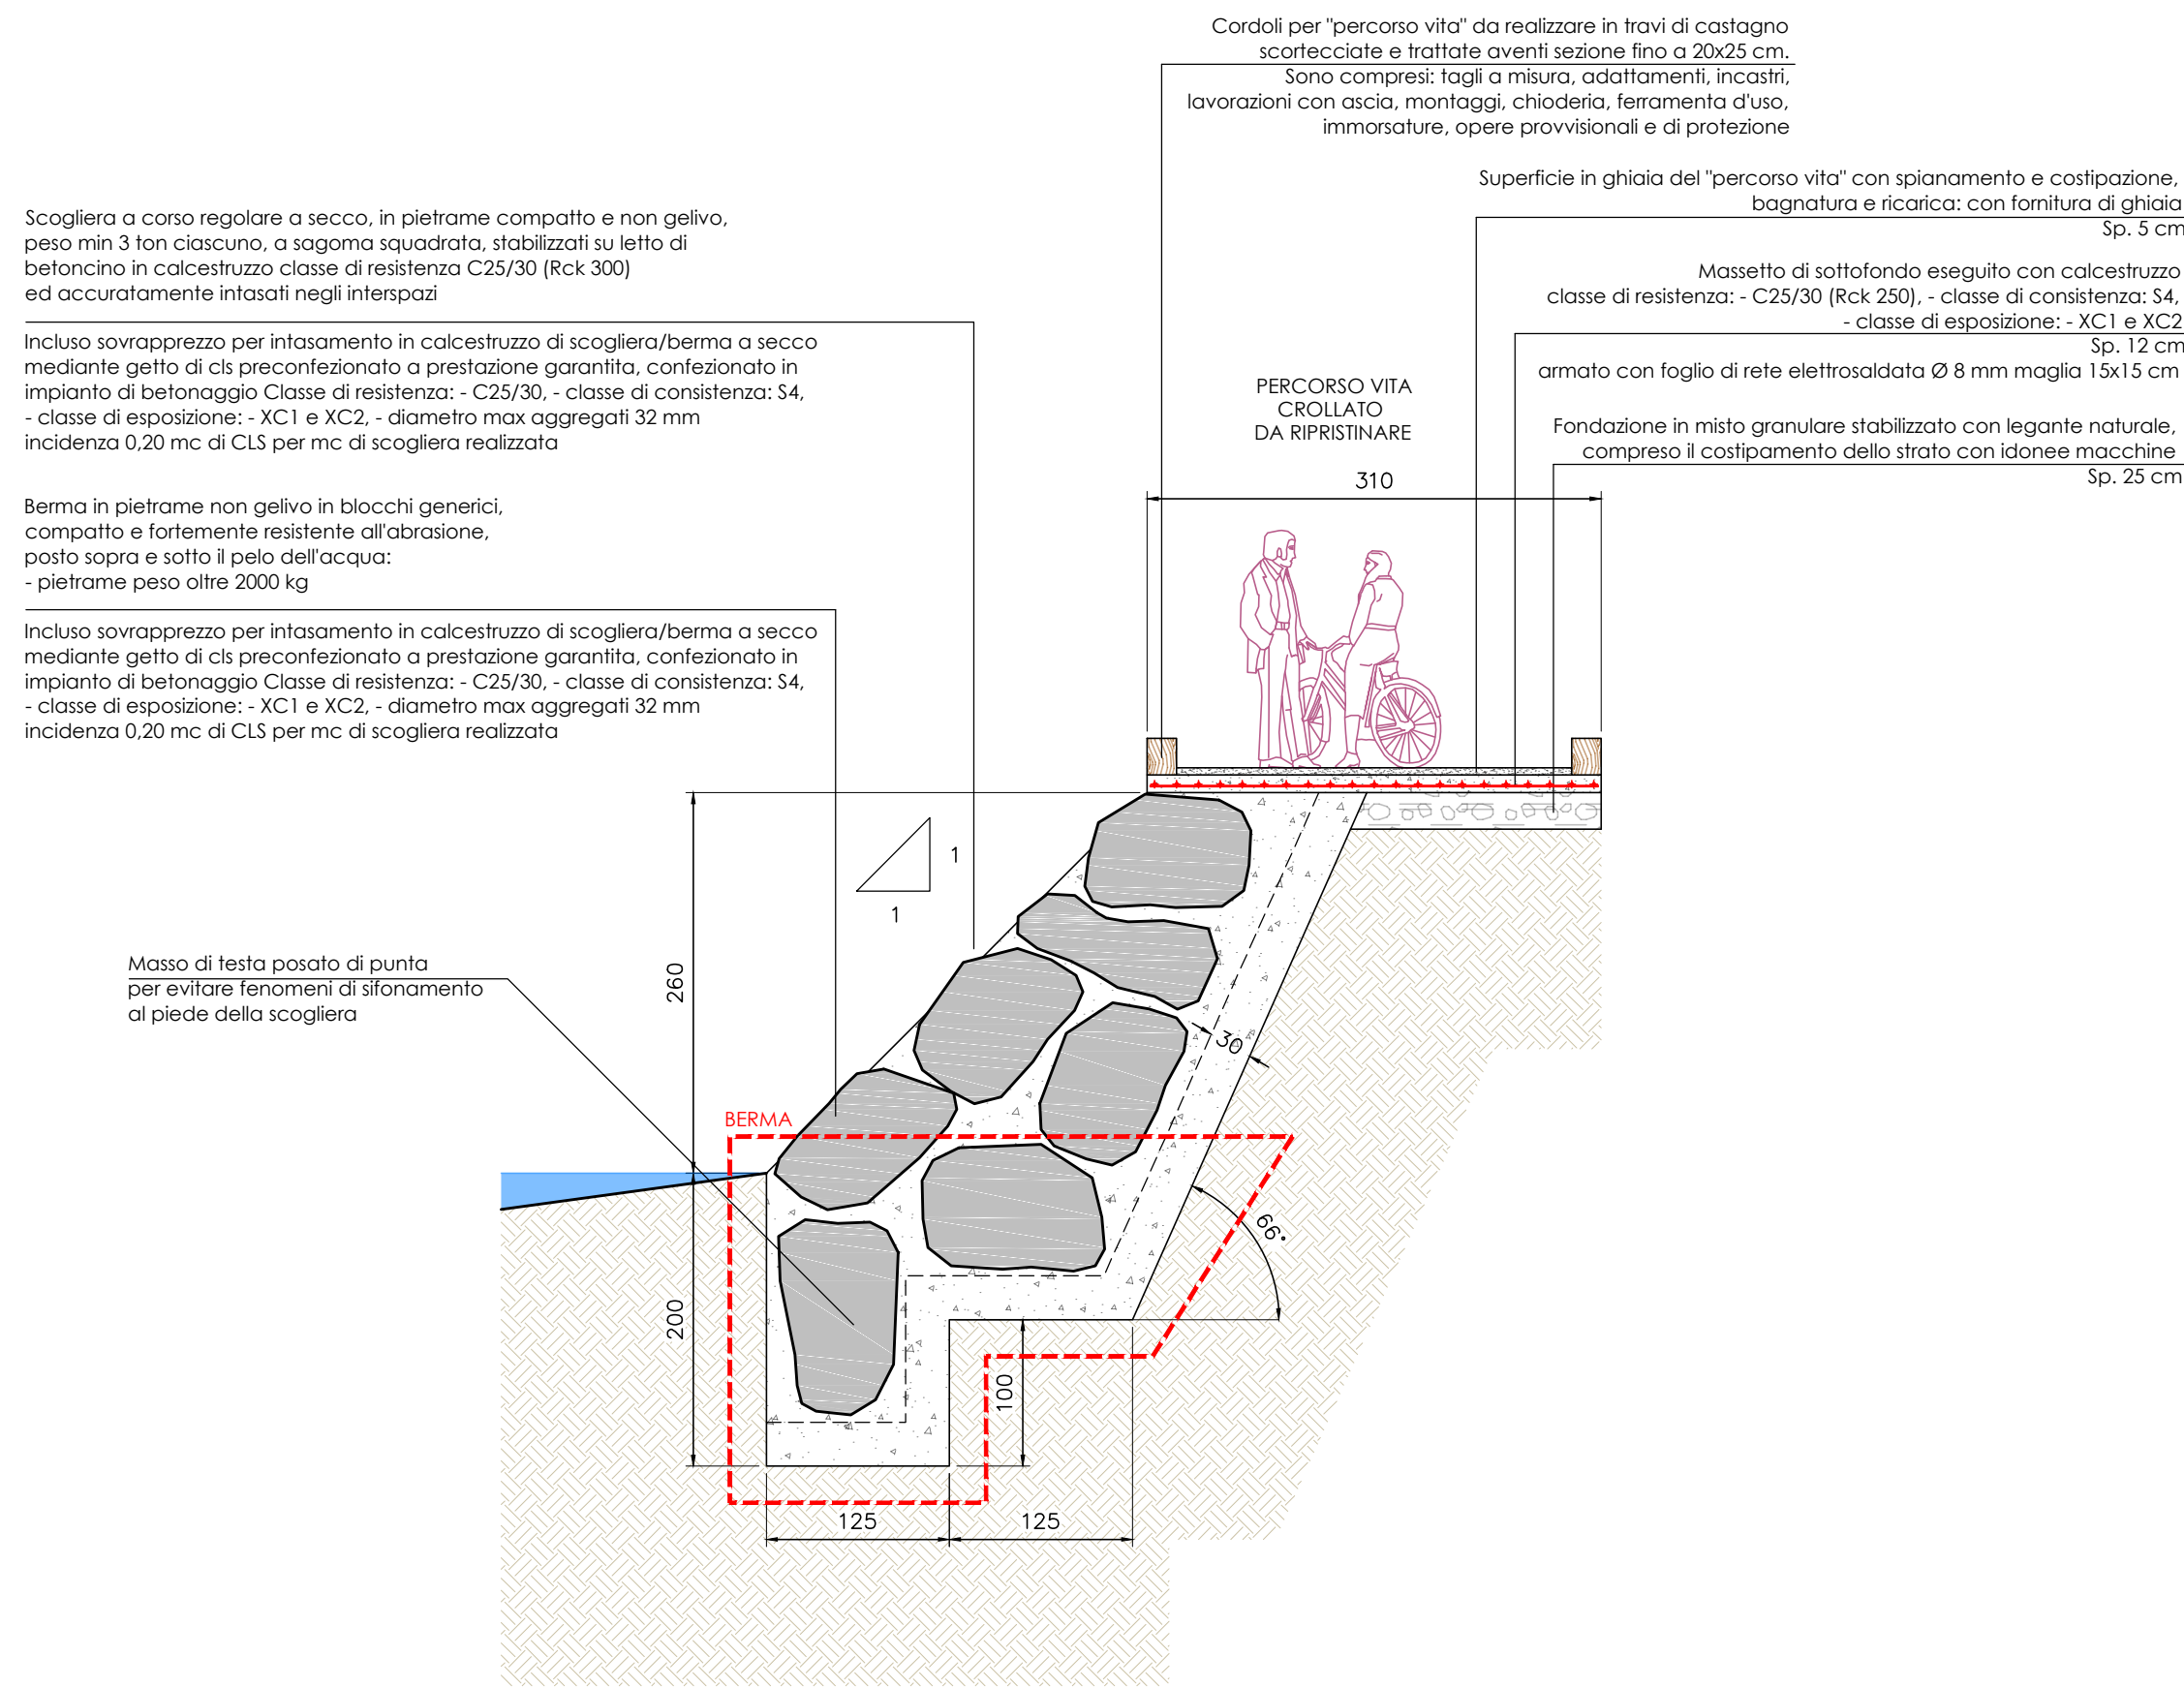


SCOGLIERA IN PIETRAMME INTASATA CON CALCESTRUZZO
PER PROTEZIONE PIEDE SCARPATA
OPERA TIPO PER INTERVENTI n. 5-6
scala 1:50

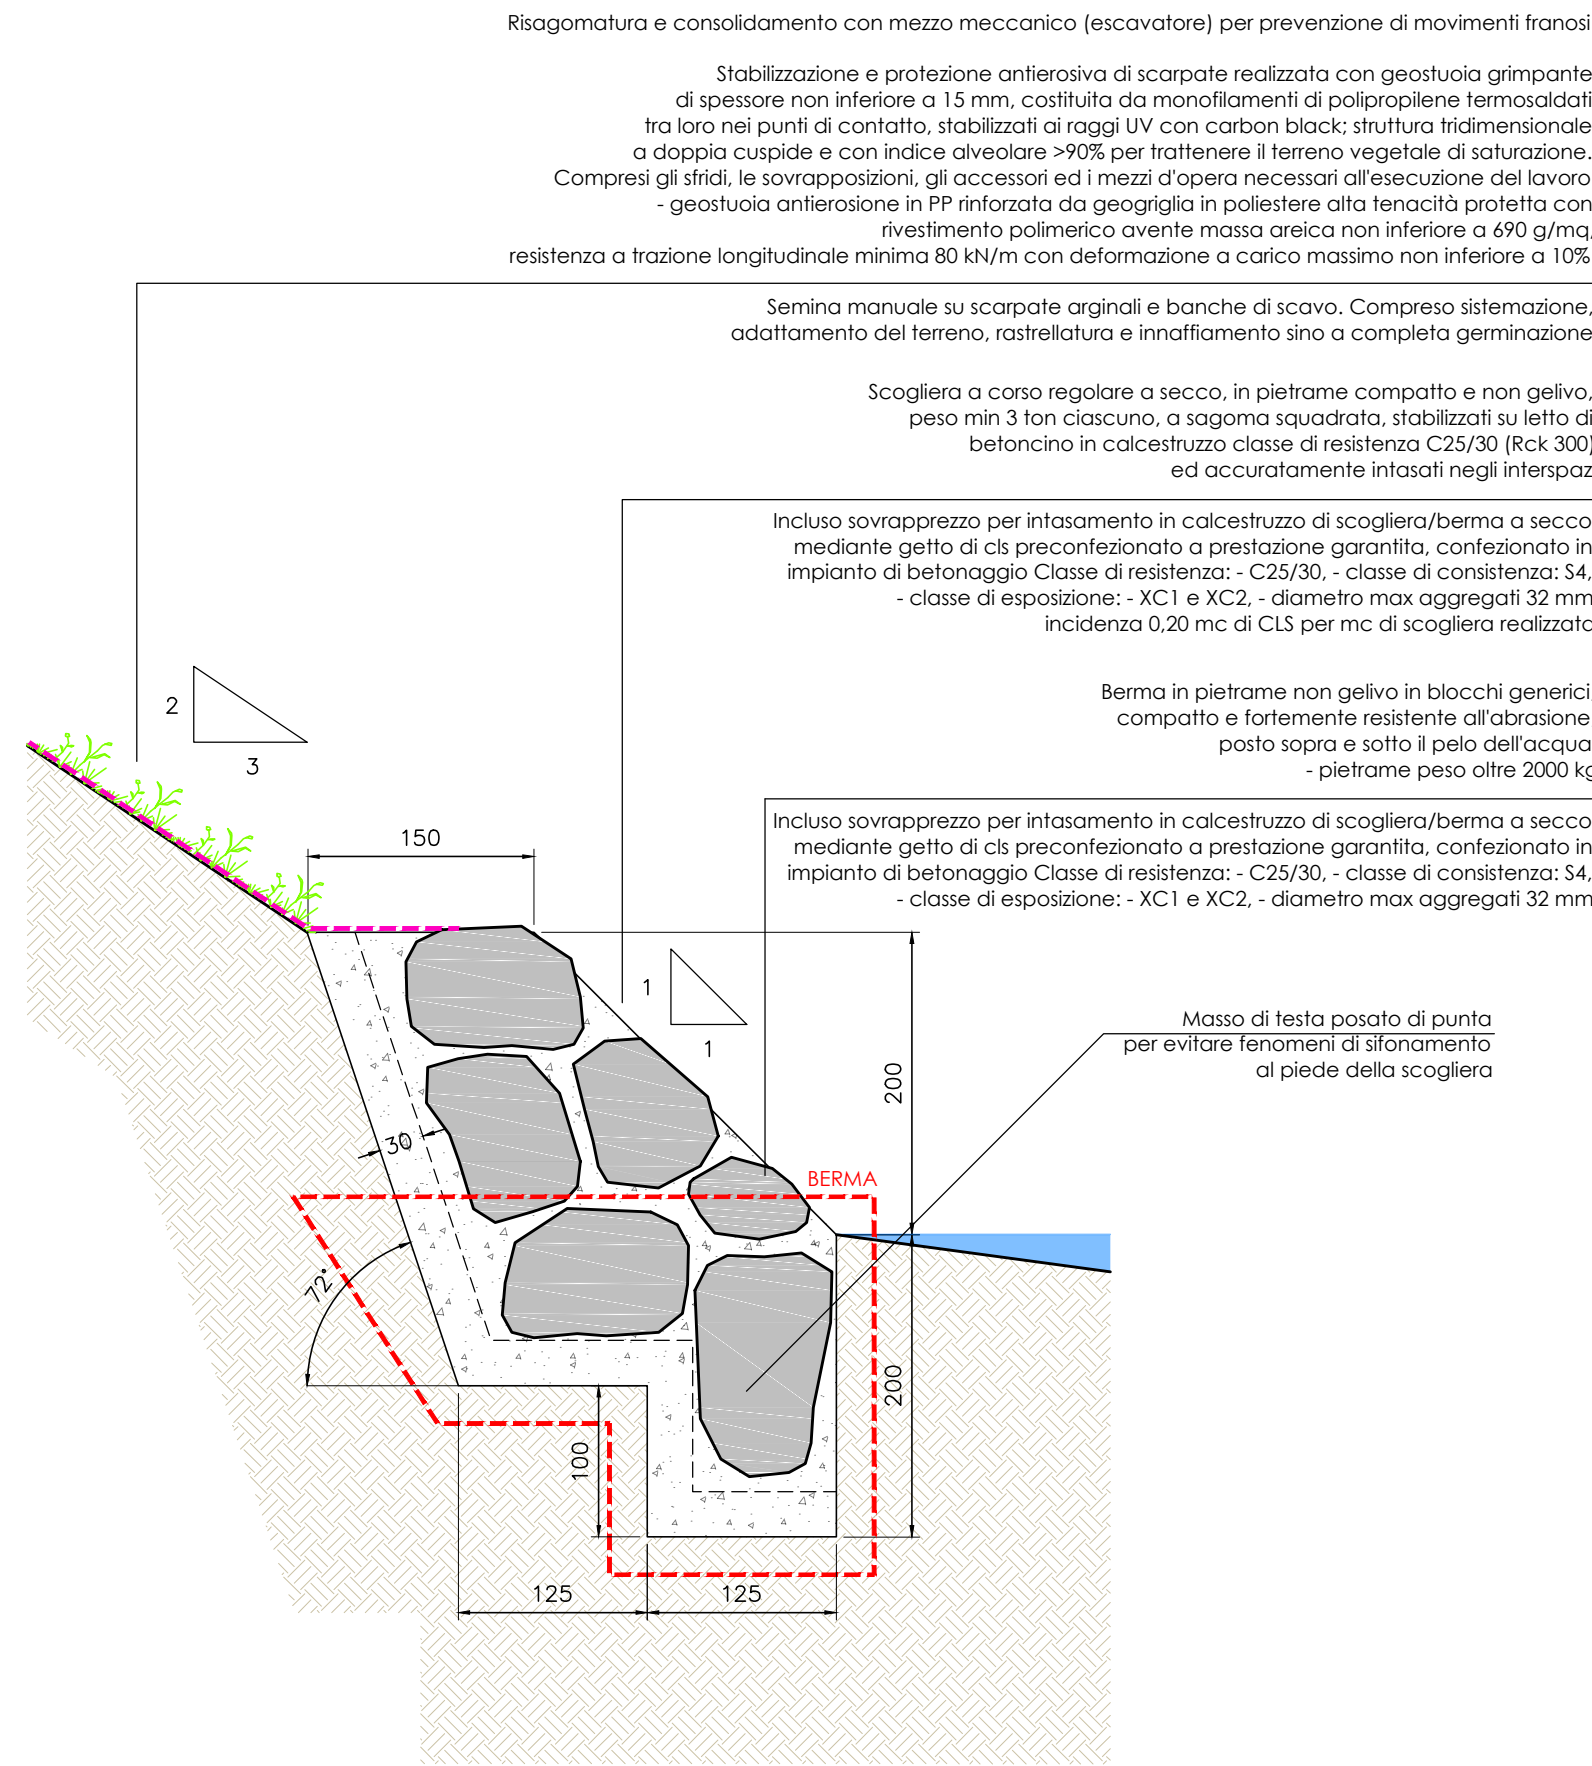

TIPOLOGIA SCOGLIERA IN PIETRAMME E CLS


OPERAZIONI DI SCAVO IN ALVEO

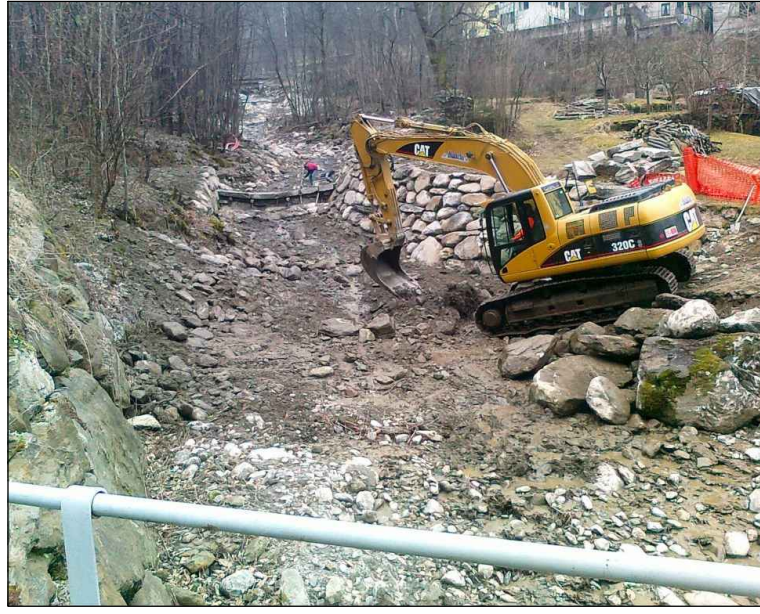

TIPOLOGIA SCOGLIERA IN PIETRAMME E CLS



TIPOLOGIA SCOGLIERA IN PIETRAMME A SECCO

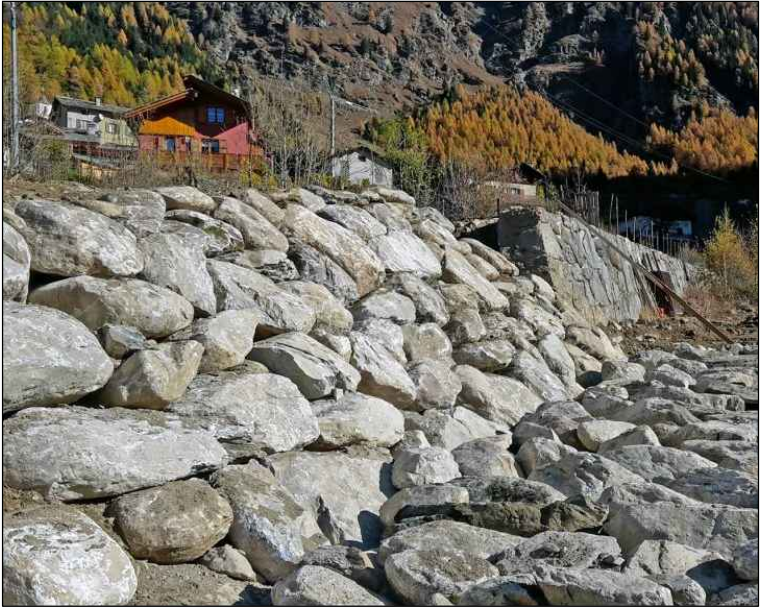


TIPOLOGIA SCOGLIERA IN PIETRAMME A SECCO




TIPOLOGIA SELCIATONE IN PIETRAMME




BERMA IN PIETRAMME A SECCO
PER PROTEZIONE PIEDE SCARPATA
OPERA TIPO PER INTERVENTO n. 9
scala 1:50

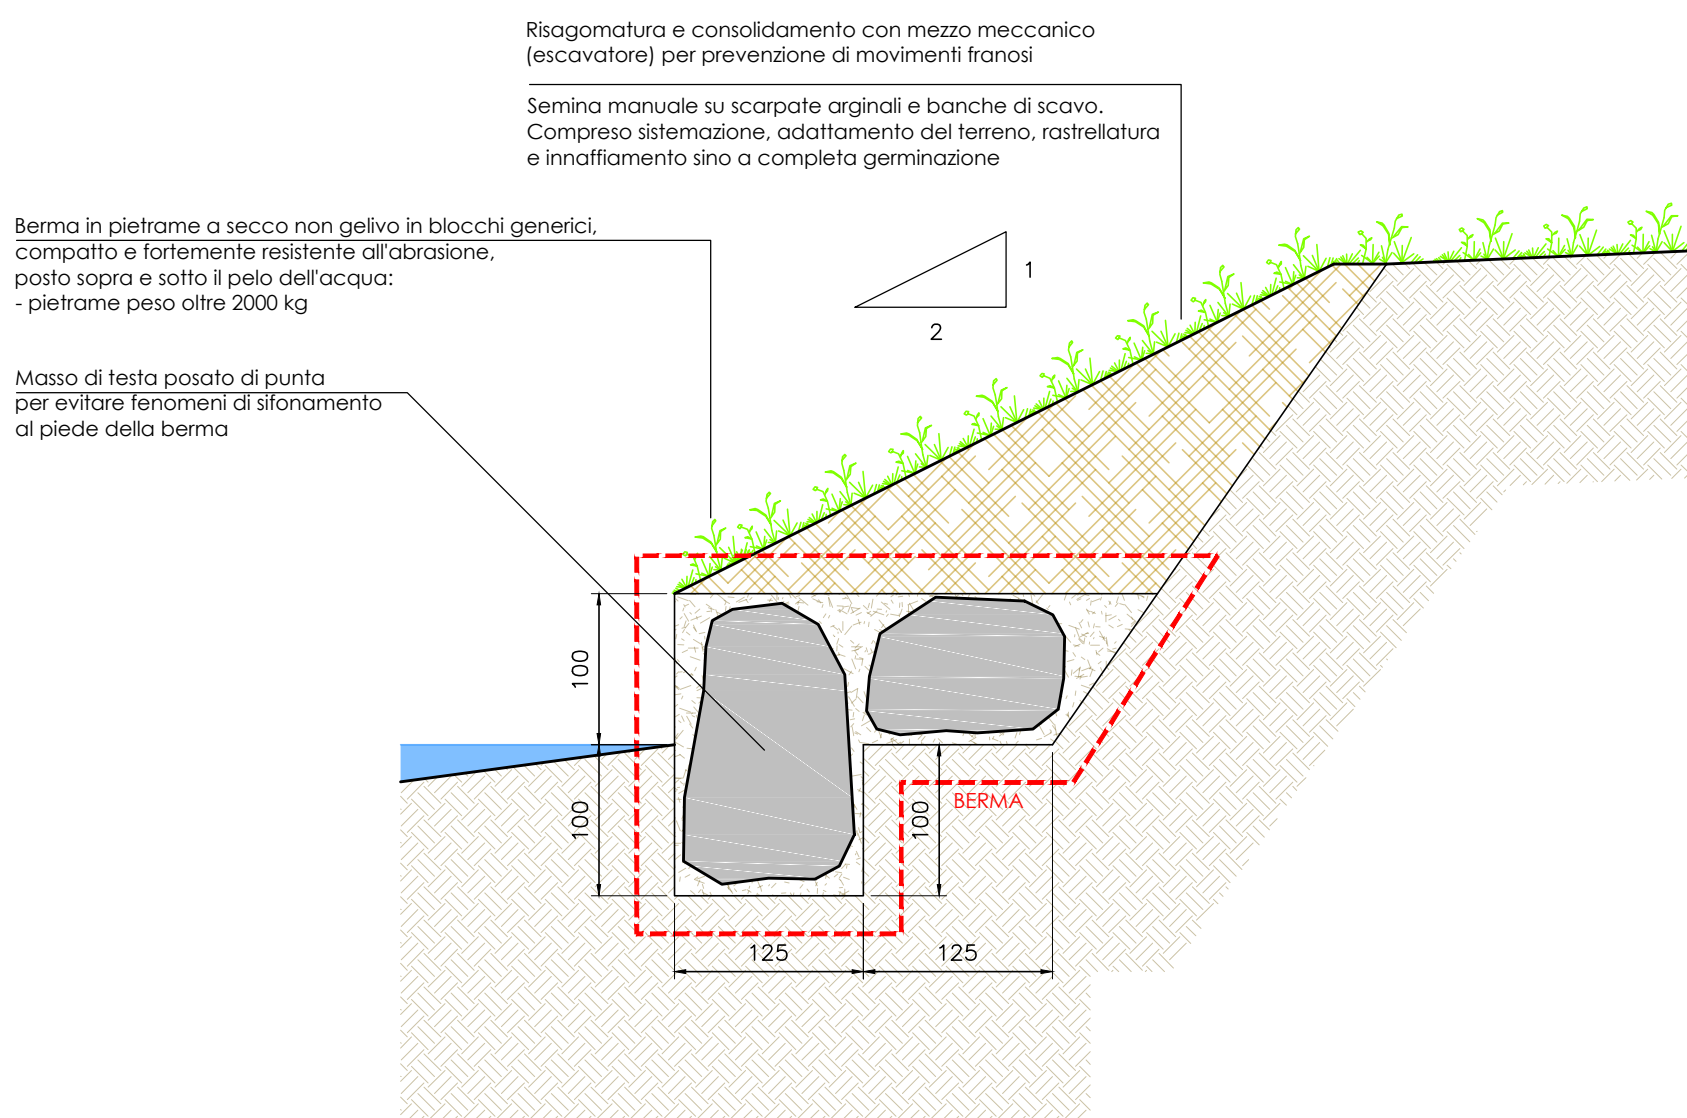

SELCIATONE IN MASSI CICLOPICI A SECCO
OPERA TIPO PER INTERVENTO n. 1
scala 1:20

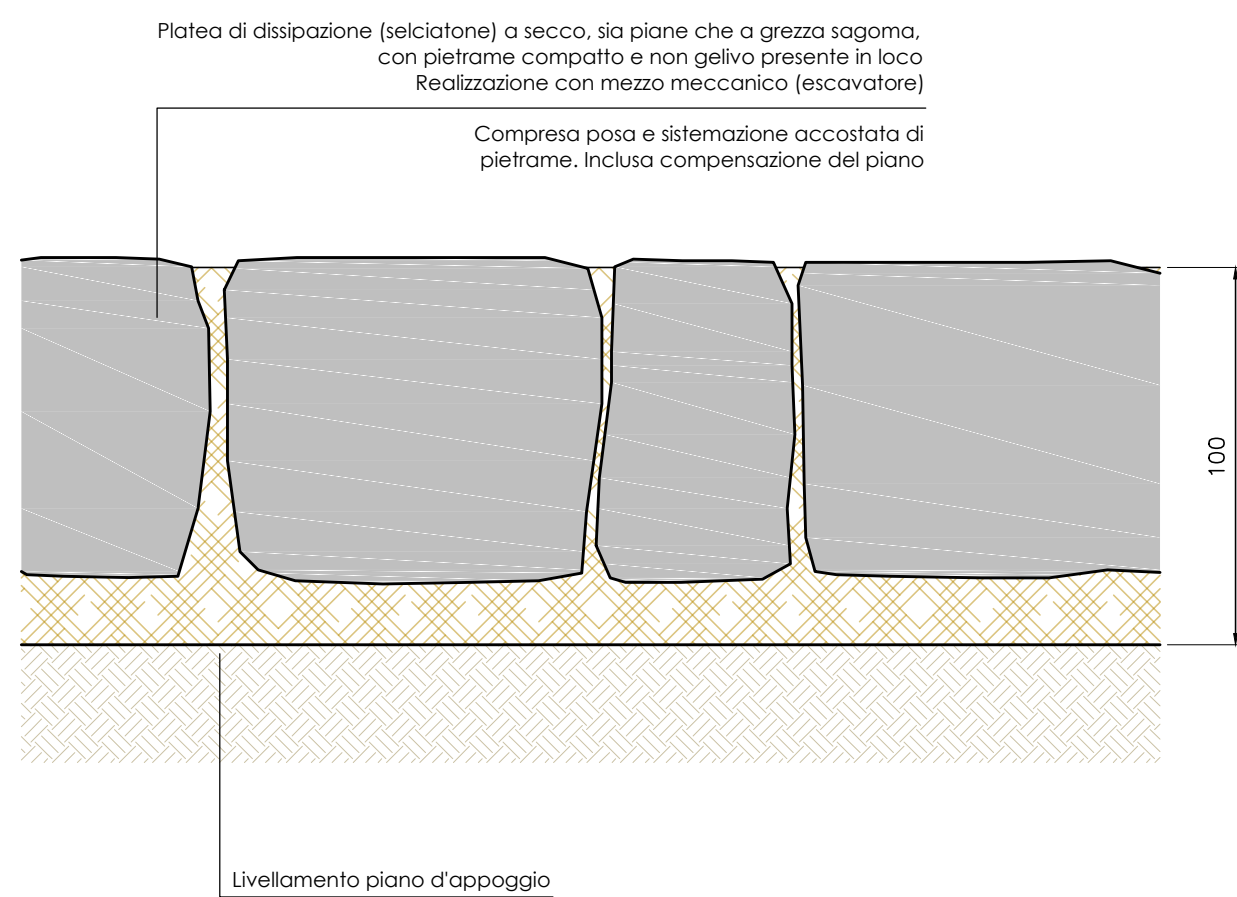

RIFACIMENTO COPERTINA IN LASTRE DI PIETRAMME GRANITICO QUADRATO
OPERA TIPO PER INTERVENTI n. 1-5
scala 1:20

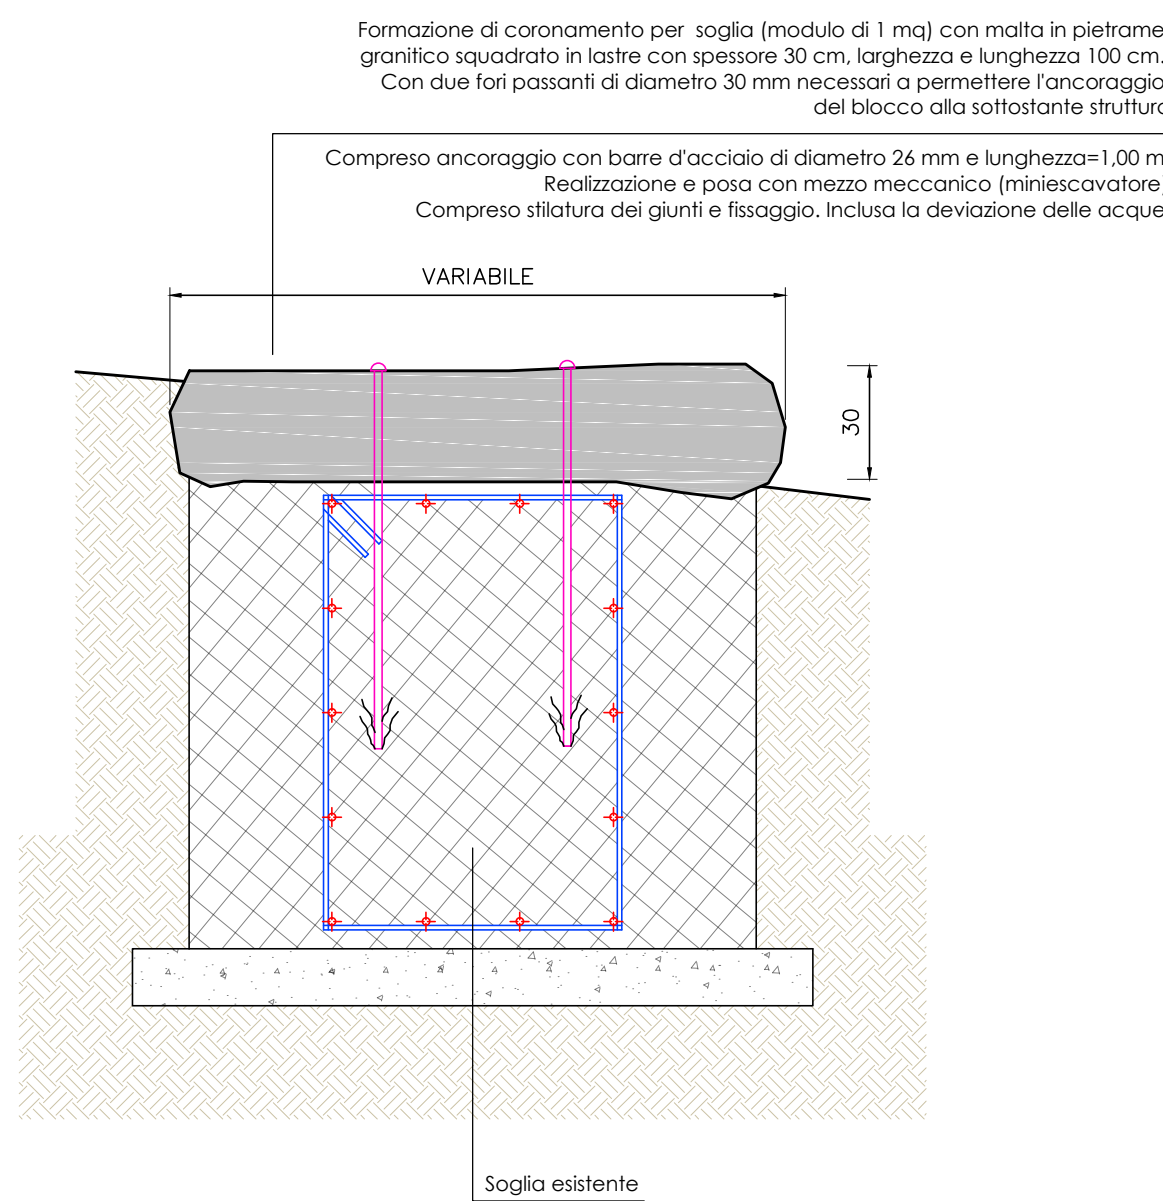

Multiproject Engineering srl Dott. Ing. PAOLO FRANCESCO BERTONI Dott. Arch. GIANFRANCO CAMADINI Dott. Arch. LUCIA CAMADINI Dott. Arch. GIUSEPPE SETTI collaboratori: Geom. ELSABETTA BOSIO Geom. MORIS FEDRIGA 25135 Brescia - Via della Musica, 32 Tel. 030.3366001 - Fax 030.3362050 E-mail: segreteria@multiproject.eu C.F. e P.IVA 02655910988 Reg. Imprese di Brescia REA n. 467803			COMUNE DI EDOLO Provincia di Brescia COMMITTENTE COMUNE DI EDOLO Largo Mazzini n° 1 - 25048 - Edolo (Bs) Codice Fiscale: 00760070177 - P. IVA: 00577230980 DESCRIZIONE LAVORI DI RIFACIMENTO TRATTI DI ARGINATURA DEL TORRENTE OGGLIOLO MEDIANTE LA FORMAZIONE DI NUOVE SCOGLIERE IN MASSI CICLOPICI E RIPRISTINO DELLE ADIACENZE PER L'ACCESSO ALL'ALVEO - CUP: G29J21003350002	
DATA Febbraio 2023 SCALA 1:20 - 1:50	TAV. N. 7.a	CONTENUTO TAVOLA PARTICOLARI COSTRUTTIVI OPERE DI DIFESA SPONDALE E OPERE IN ALVEO		
IL PROGETTISTA	IL GEOLOGO	IL R.U.P.		
 QUESTO DOCUMENTO E' DI PROPRIETA' ESCLUSIVA DELLA MULTIPROJECT ENGINEERING s.r.l. NESSUNA SUA PARTE PUO' ESSERE UTILIZZATA, RIPRODOTTA O COPIATA SENZA ESPLICITA AUTORIZZAZIONE				