




PARTICOLARE RETE TIPO TECCO

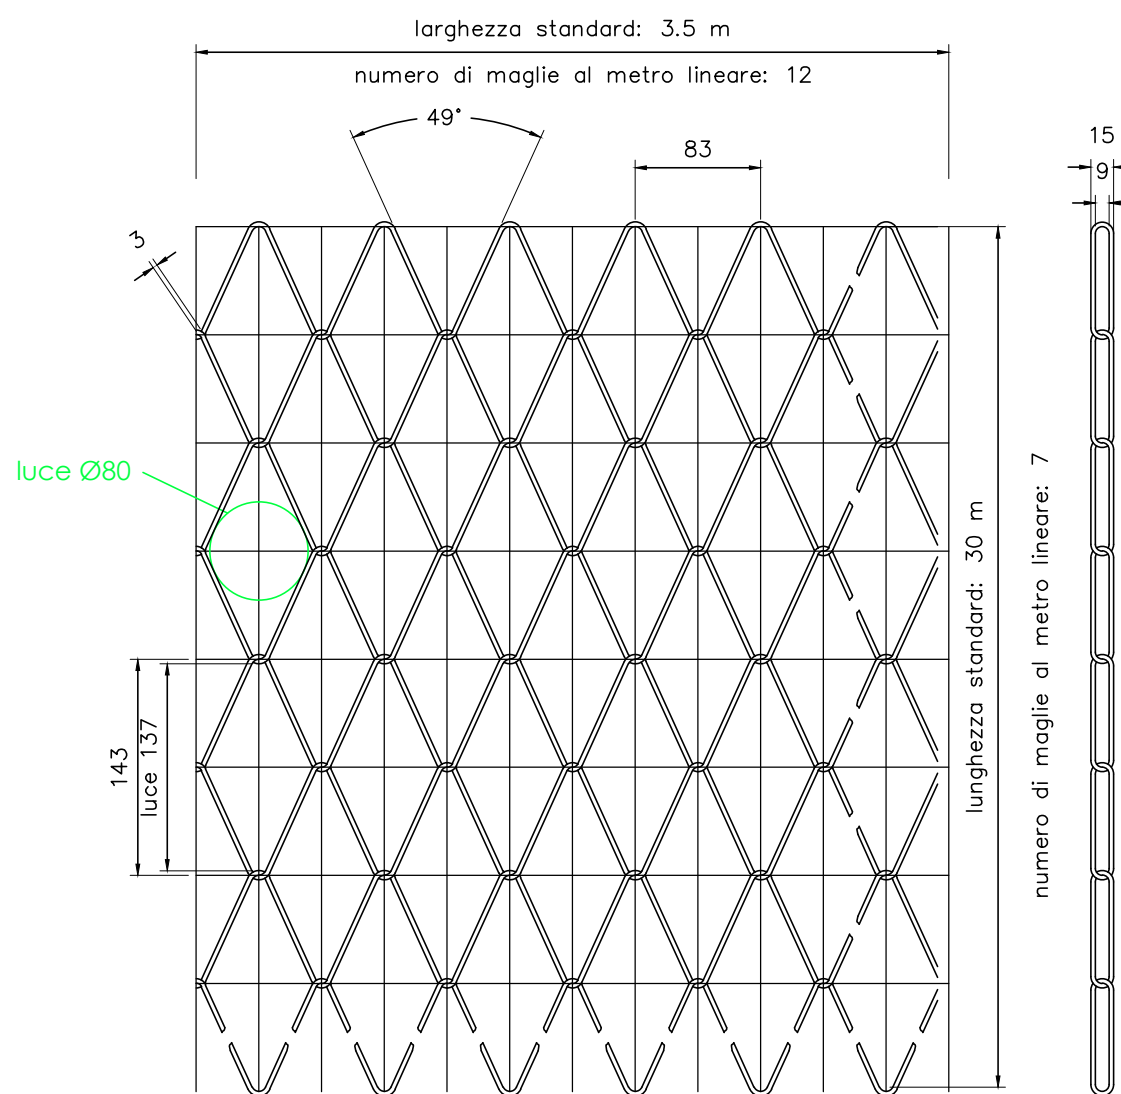


DETTAGLIO TESTA DELLA BARRA DI ANCORAGGIO

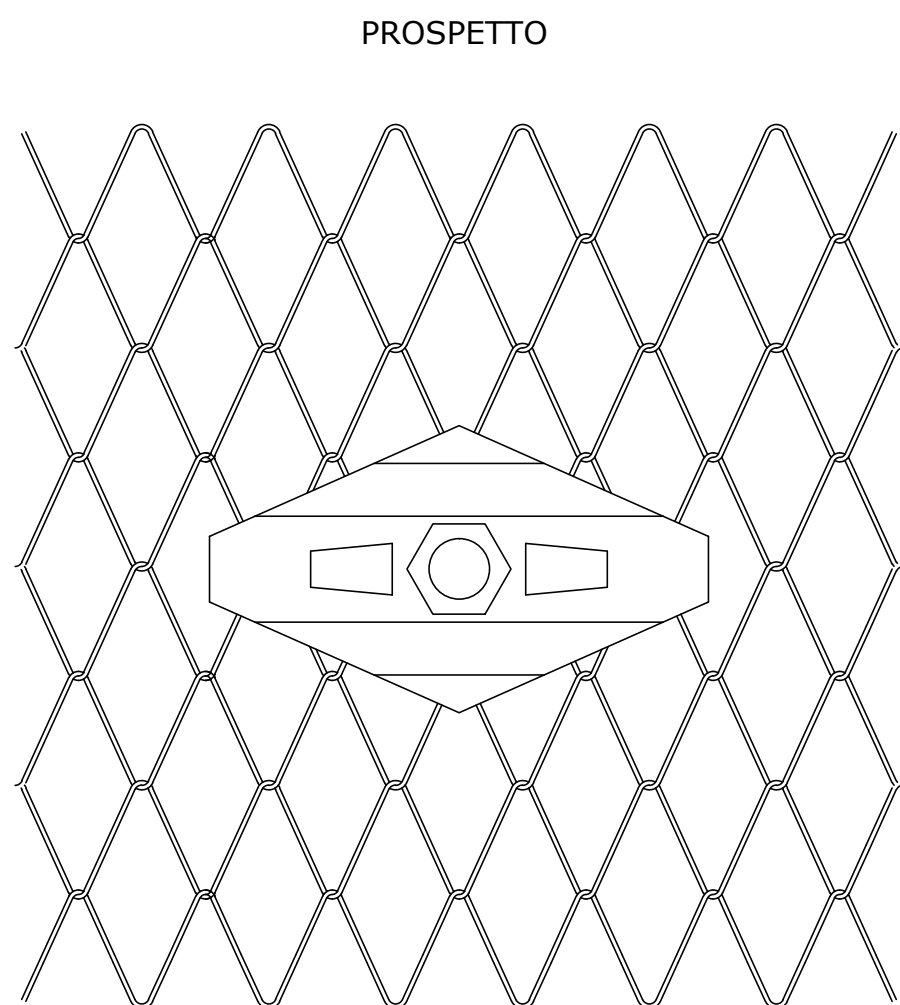

SEZIONE

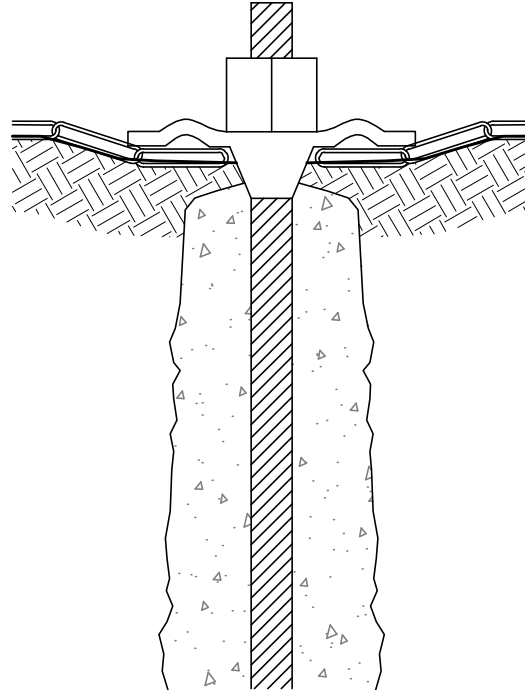

ANCORAGGIO PASSIVO DI CONSOLIDAMENTO PROFONDO
BARRE TIPO DYWIDAG Ø nom. 24 / 26.5 mm
LUNGHEZZA MAX=3.00 m - RESISTENZA A ROTTURA NON INF. A 260 KN

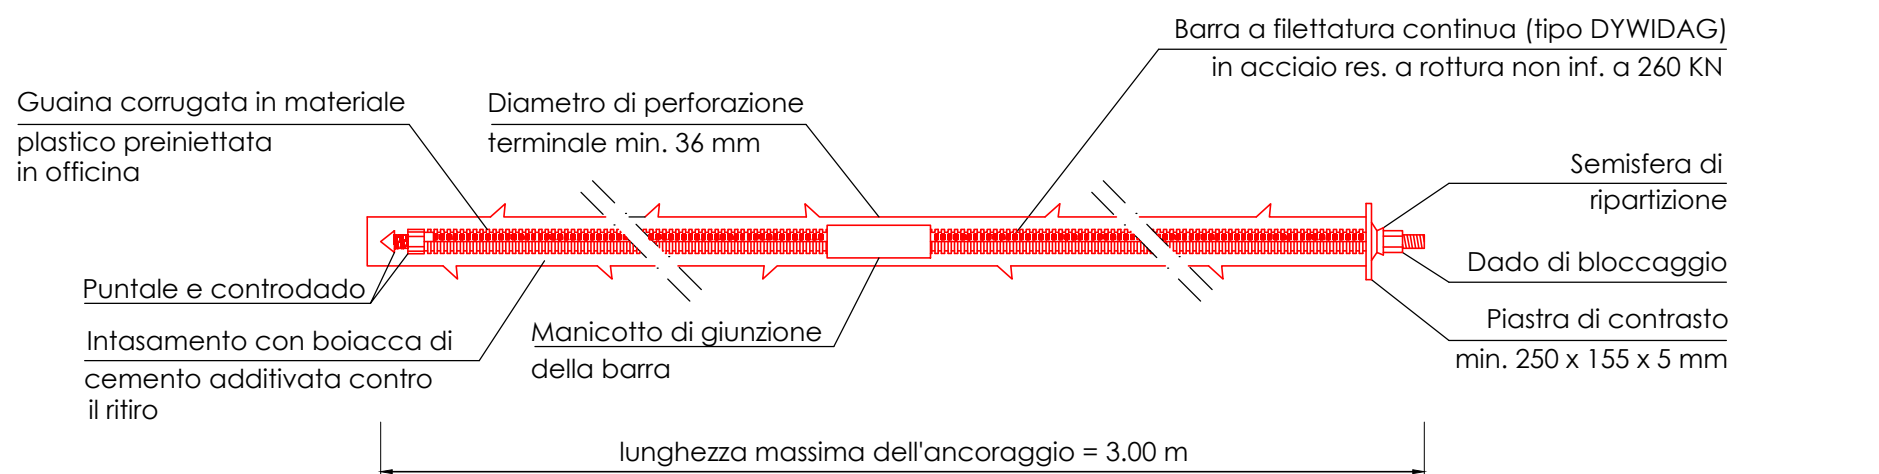


- FASE 1**
a) Posa rete
- FASE 2**
a) Formazione foro
b) Pulizia foro
c) Immissione barra
d) Iniezione a pressione
- FASE 3**
a) Montaggio piastra
b) Serraggio dado con chiave dinamometrica


FASI OPERATIVE

ANCORAGGI D'ATTACCO NON PROTETTI
CON LUNGHEZZA MASSIMA
L=3 m E DIAMETRO DI PERFORAZIONE Ø=36 mm


ANCORAGGI D'ATTACCO NON PROTETTI
CON LUNGHEZZA SUPERIORE
A L=3 m E PER TUTTI GLI ALTRI TIPI DI ANCORAGGI

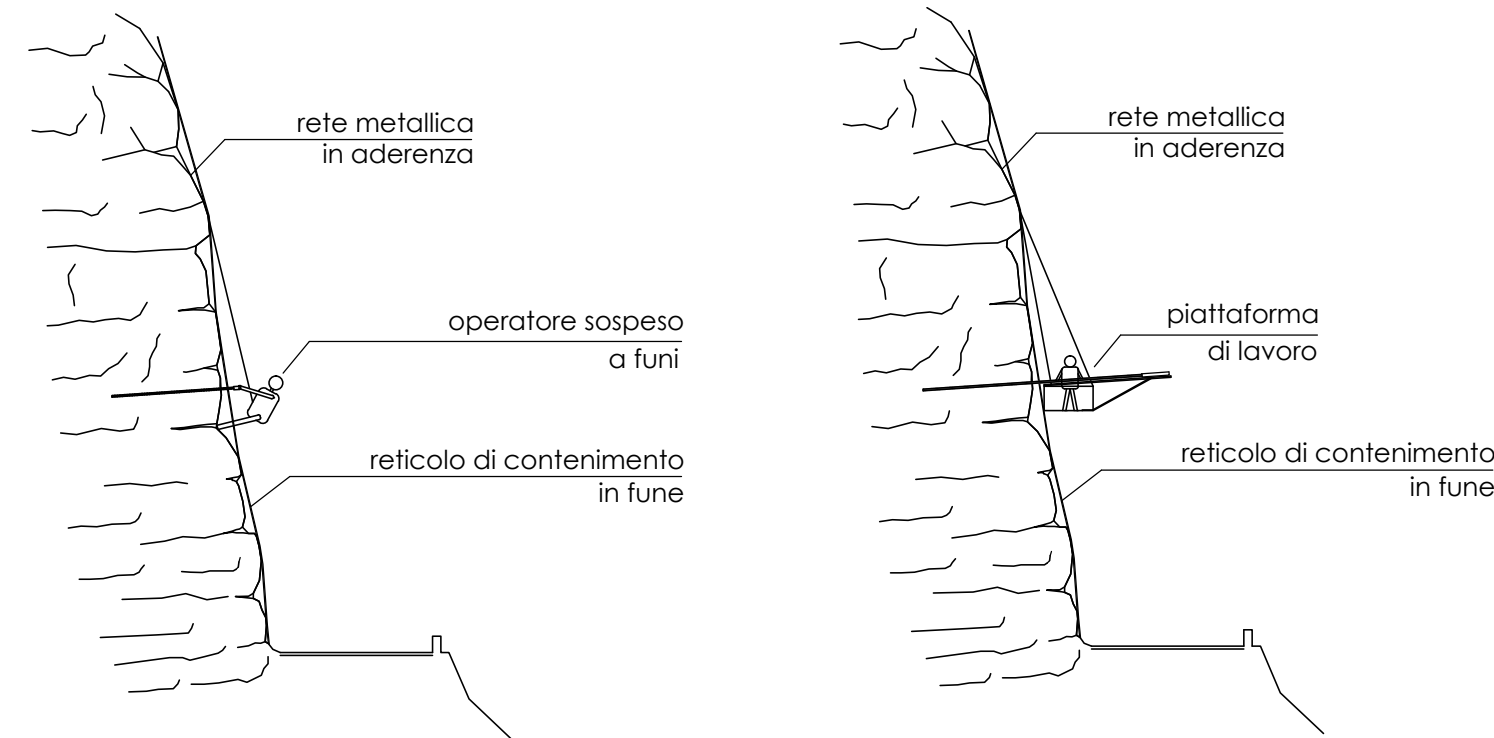


DISPOSIZIONE INDICATIVA DEGLI ANCORAGGI

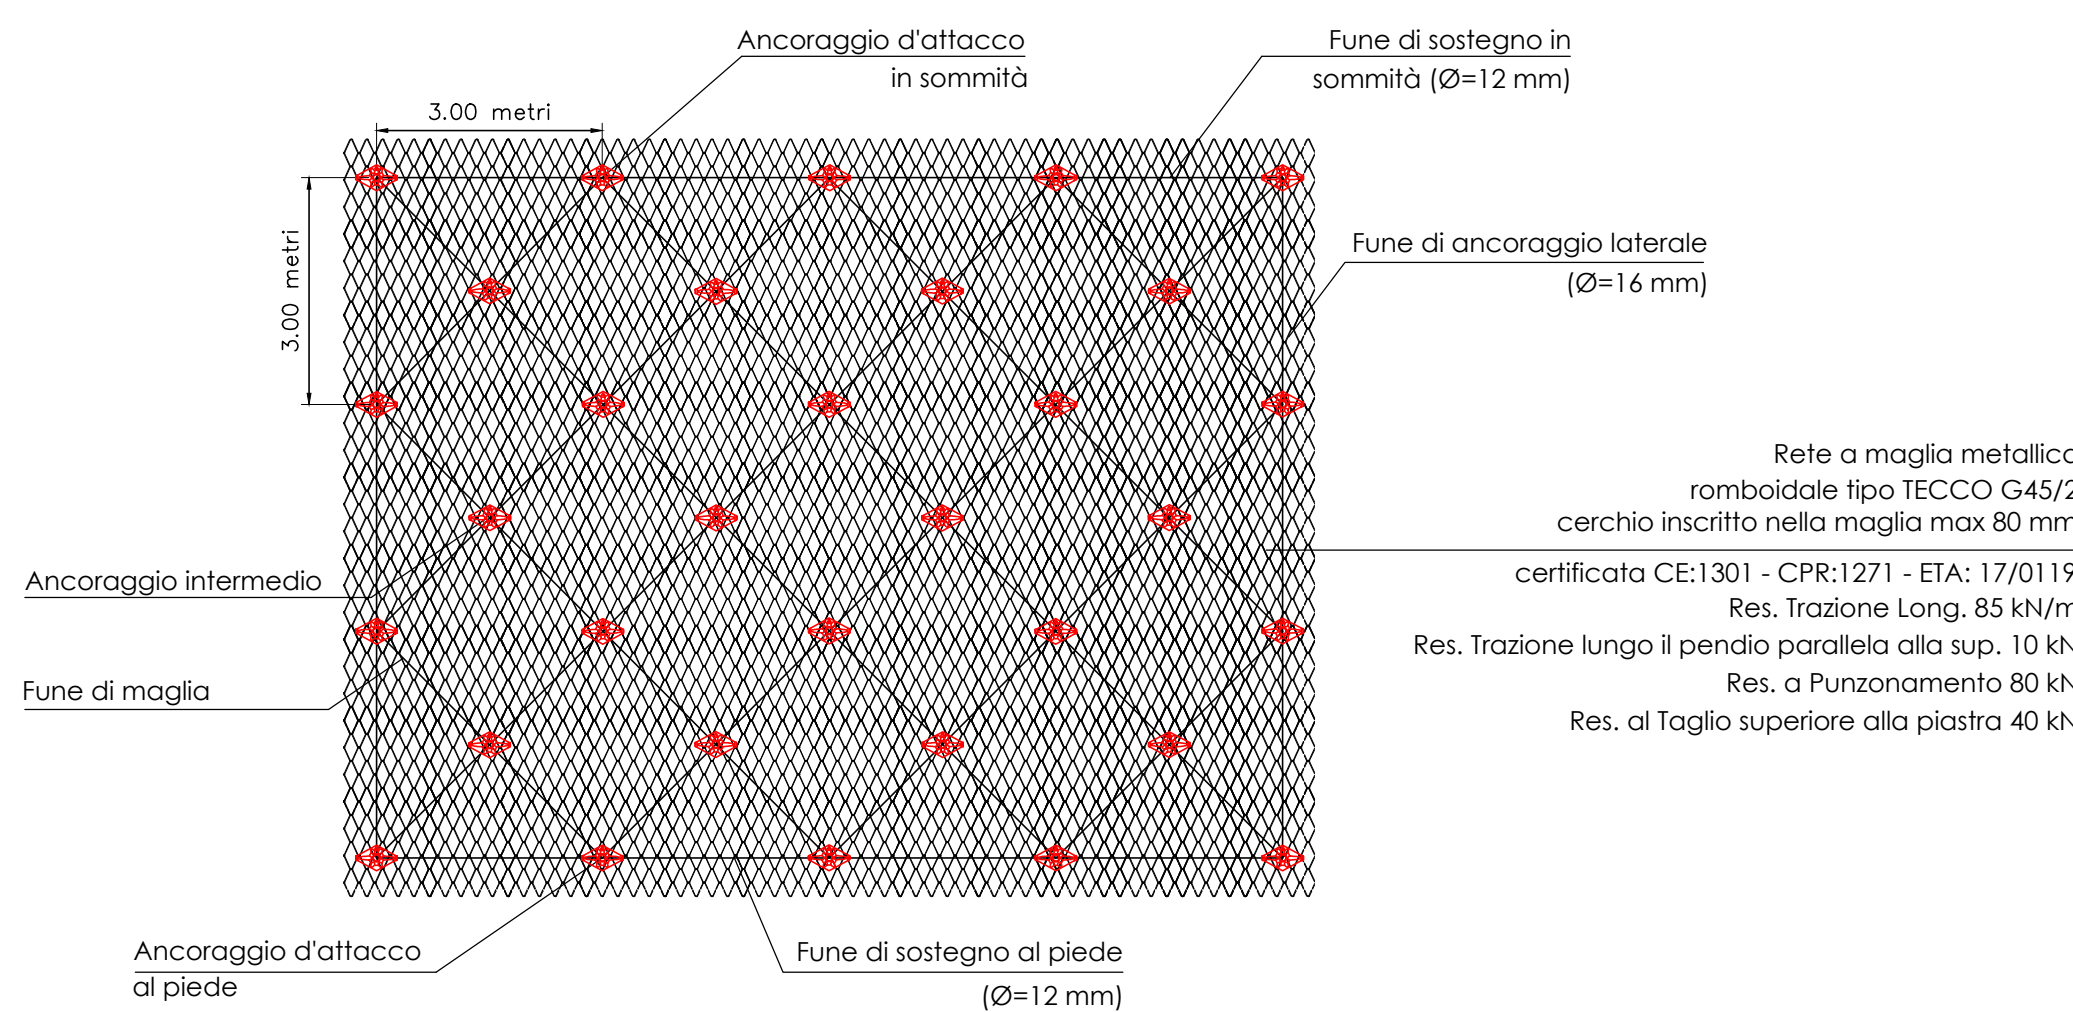


SEZIONE A-A

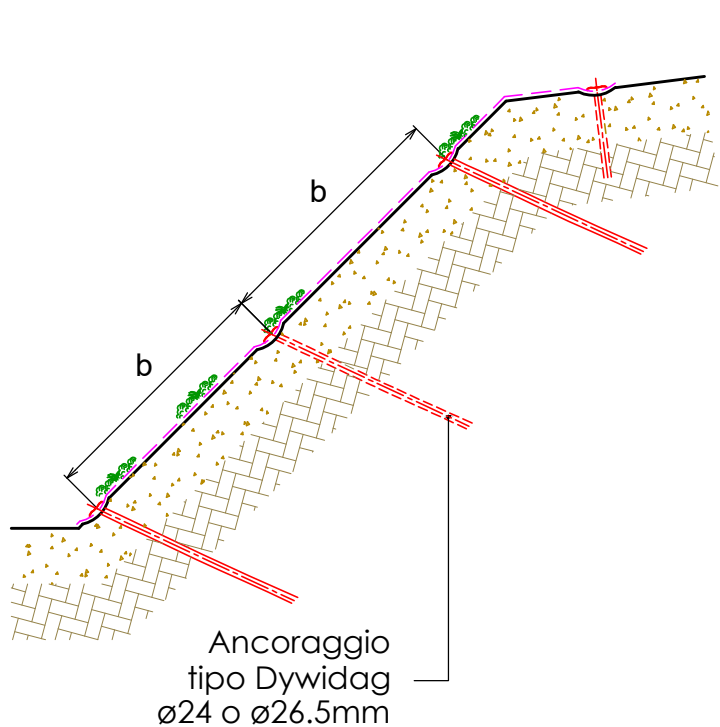


VISTA SU VERSANTE

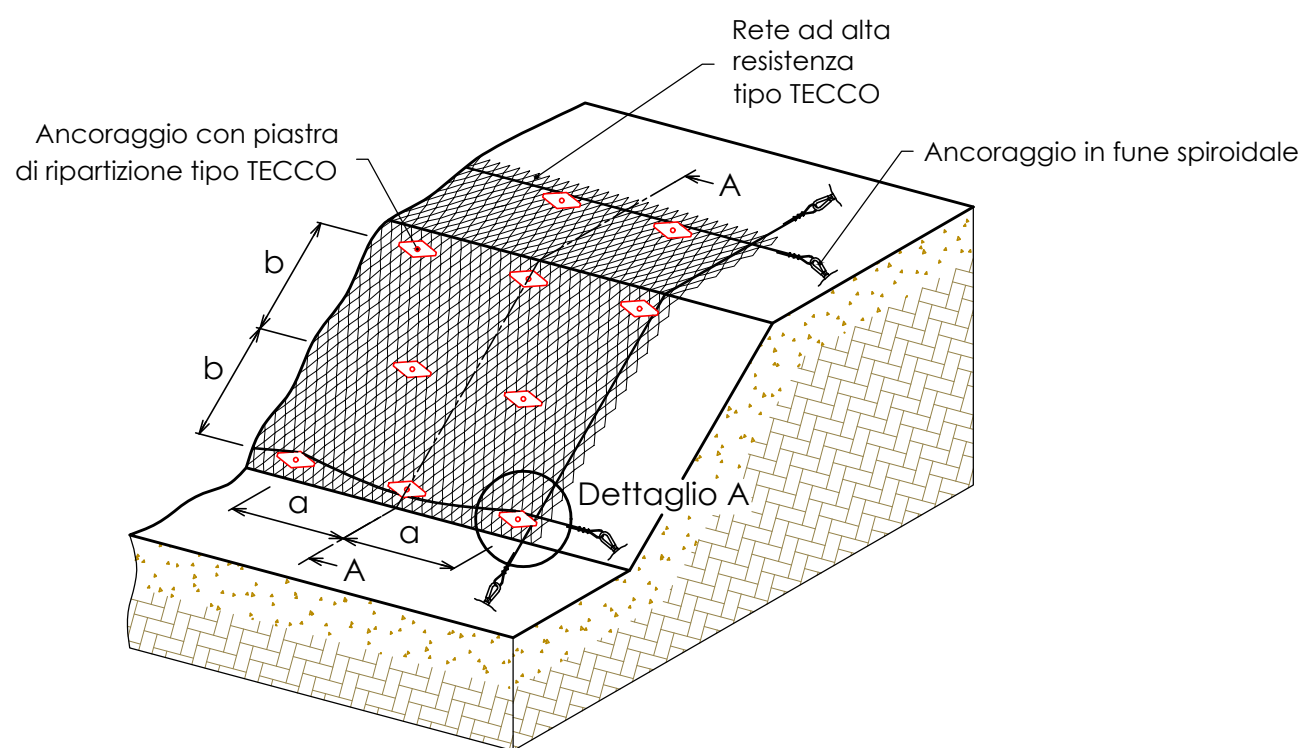

CONNESSIONE TRA MAGLIE
DI RETE TIPO TECCO

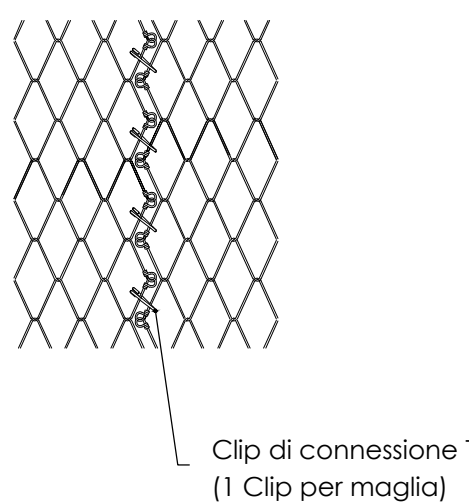


DETTAGLIO A

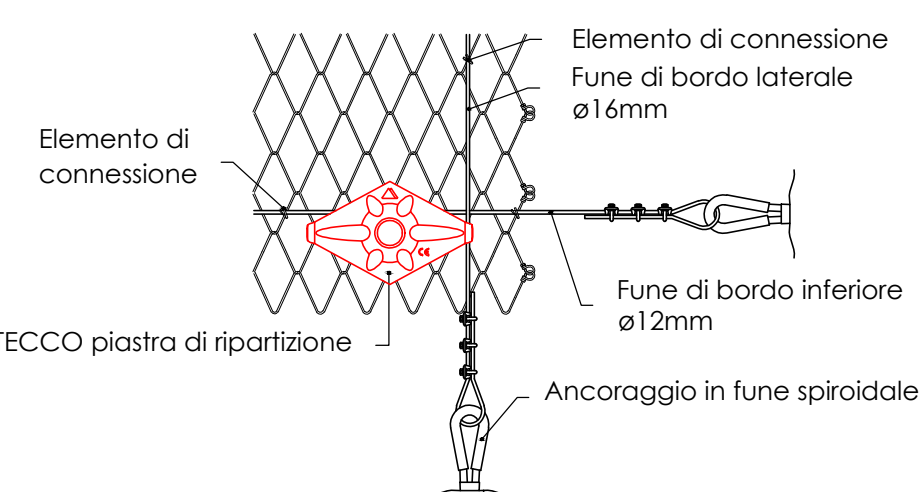


PIASTRA TIPO TECCO
Piastra di ripartizione P25



Elemento di connessione
rete - fune di bordo

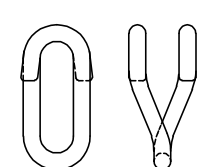

TIPOLOGIA ANCORAGGIO CON BARRE DYWIDAG

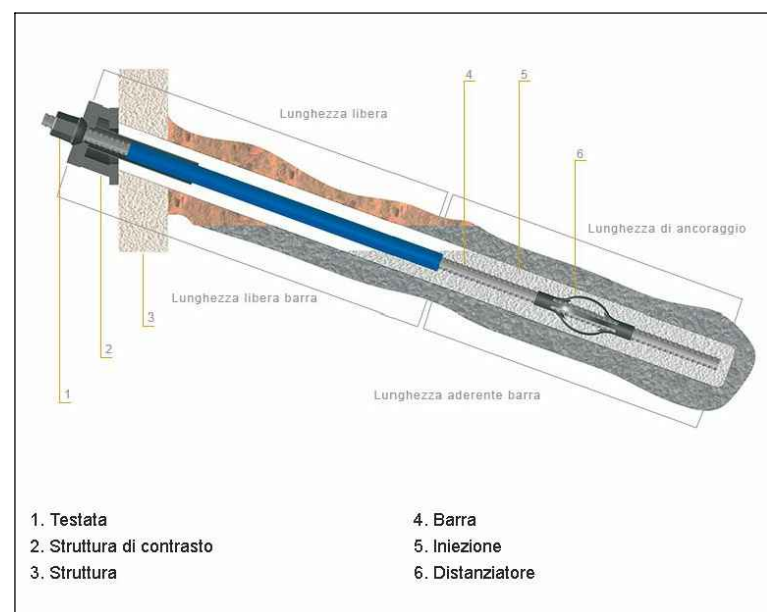

TIPOLOGIA PIASTRA DI ANCORAGGIO



PERFORAZIONI SUL VERSANTE



TIPOLOGIA RETE IN ADERENZA TIPO TECCO



DETTAGLIO RETE IN ADERENZA TIPO TECCO



VISTA VERSANTE PROTETTO CON RETE
IN ADERENZA TIPO TECCO



COMUNE DI EDOLO
Provincia di Brescia

COMITENTE
COMUNE DI EDOLO
Largo Mazzini n° 1 - 25048 - Edolo (Bs)
Codice Fiscale: 00760070177 - P. IVA: 00577230980

DESCRIZIONE
LAVORI DI RIFACIMENTO TRATTI DI ARGINATURA DEL TORRENTE
OGGIOLO MEDIANTE LA FORMAZIONE DI NUOVE SCOGLIERE IN
MASSI CICLOPICI E RIPRISTINO DELLE ADIACENZE PER
L'ACCESSO ALL'ALVEO - CUP: G29J21003350002

DATA
Febbraio 2023
SCALA
VARIE

TAV. N.
7.b

CONTENUTO TAVOLA
PARTICOLARI COSTRUTTIVI
OPERE DI DIFESA IN PARETE

IL PROGETTISTA
IL GEOLOGO
IL R.U.P.



Multiproject
Engineering srl
Dott. Ing. PAOLO FRANCESCO BERTONI
Dott. Arch. GIANFRANCO CAMADINI
Dott. Arch. LUCIA CAMADINI
Dott. Arch. GIUSEPPE SETTI
collaboratori:
Geom. ELISABETTA BOSIO
Geom. MORIS FEDRIGA
25135 Brescia - Via della Musica, 32
Tel. 030.3366001 - Fax 030.3362050
E-mail: segreteria@multiproject.eu
C.F. e P.IVA 02655910988
Reg. Imprese di Brescia
REA n. 467803

QUESTO DOCUMENTO E' DI PROPRIETA' ESCLUSIVA DELLA MULTIPROJECT ENGINEERING s.r.l.
NESSUNA SUA PARTE PUO' ESSERE UTILIZZATA, RIPRODOTTA O COPIATA SENZA ESPlicita AUTORIZZAZIONE