

LEGENDA:




IN ROSSO: MAPPALI INTERESSATI DALLE OPERE



IN AZZURRO: SEDIME ALVEO IN MAPPA


NOTA BENE:  
PER GLI IDENTIFICATIVI DELLE PARTICELLE INTERESSATE DALLE OPERE CON I RELATIVI INTESTATI CATASTALI, FARE RIFERIMENTO ALLE TABELLE ALLEGATE AL PIANO PARTICELLARE  
La sovrapposizione del rilievo all'estratto mappa evidenzia alcuni scostamenti nel tracciato del torrente. Questa situazione può rendere difficile la ricostruzione delle effettive proprietà.  
Ai sensi dell'art. 822 c.c., i fiumi fanno parte del demanio pubblico, ovvero di quei beni che sono funzionali alla soddisfazione di interessi pubblici e collettivi. In particolare, essi sono inclusi, ex art. 822, co 1, c.c., nel cosiddetto demanio necessario o naturale, i cui beni, per loro natura intrinseca, sono caratterizzati da godimento collettivo e sono, pertanto, funzionali agli interessi della collettività.  
A seguito del verificarsi di fenomeni naturali che hanno comportato lo spostamento dell'alveo, secondo l'interpretazione della vecchia normativa fornita dalla giurisprudenza, si realizza, ex art. 947 c.c., l'acquisto a titolo originario dei terreni abbandonati da parte dei proprietari dei fondi latitanti alle rive del corso d'acqua, purché "il corso d'acqua abbia abbandonato il letto per una forza spontanea e non per opera dell'uomo"; invece, "l'incremento di superficie della proprietà rivierasca è escluso se costituisca effetto, ancorché lecito, di attività antropica".

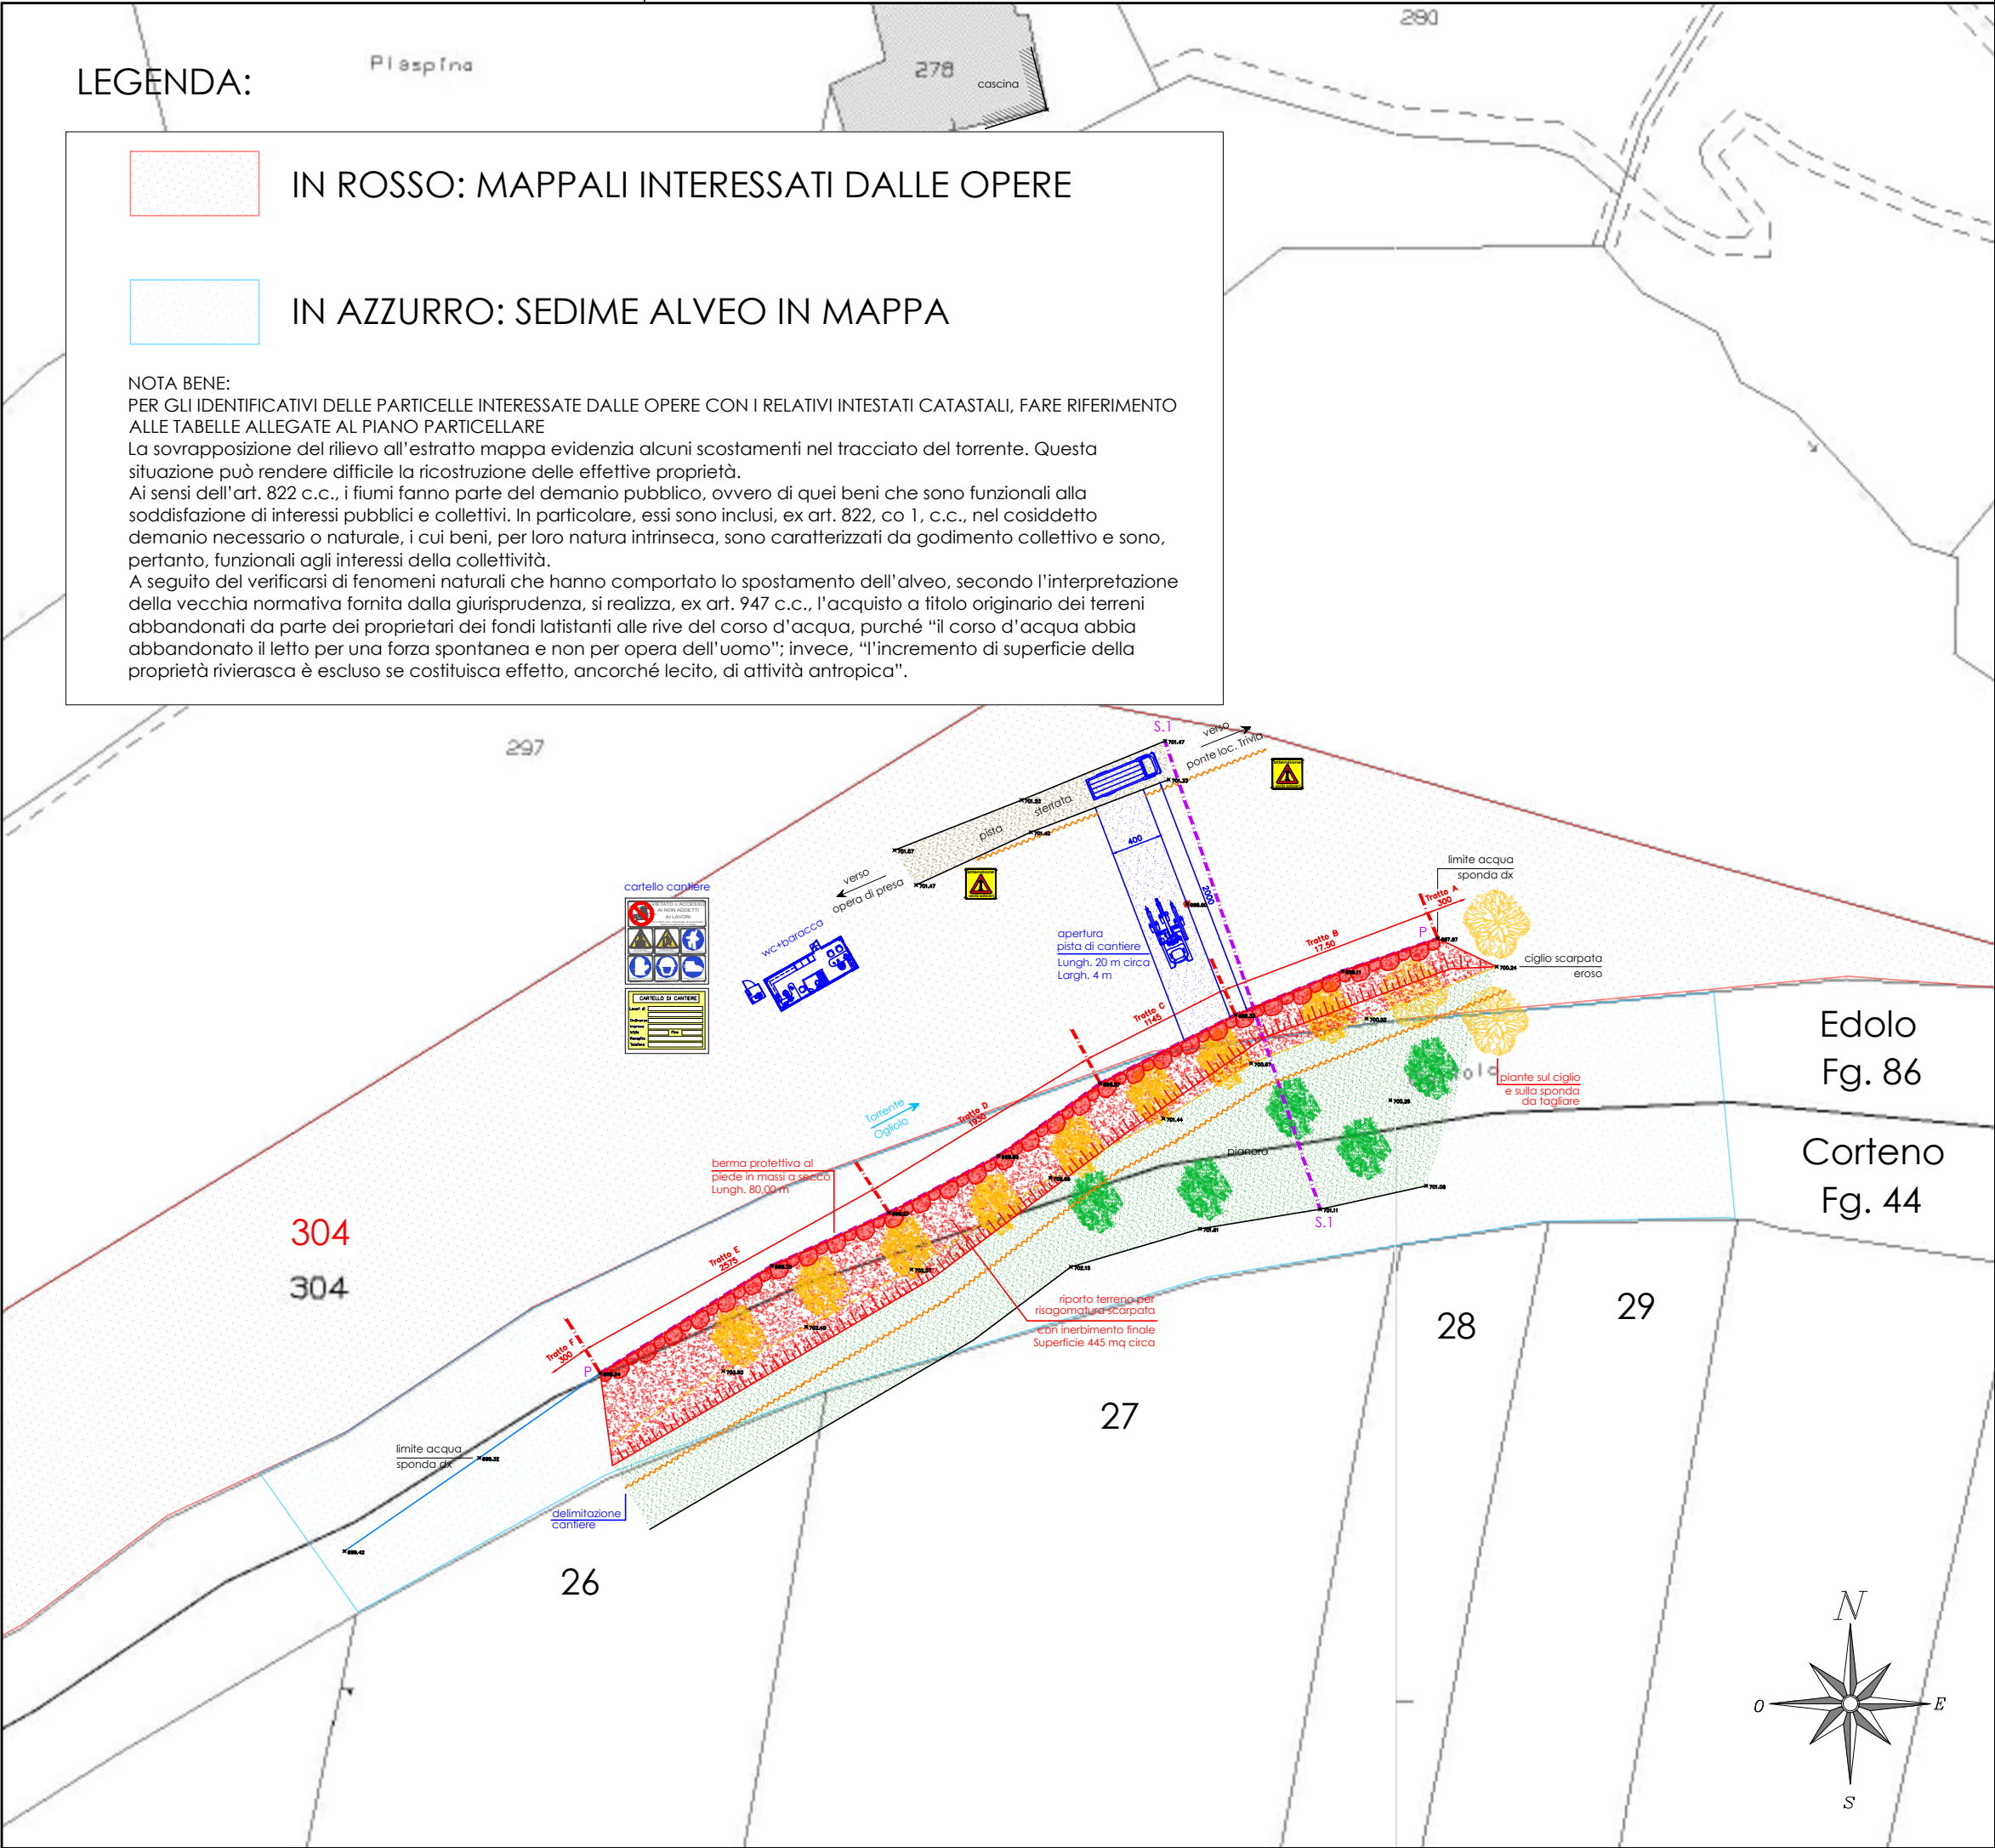

COMUNE DI EDOLO  
Provincia di Brescia

COMMITTENTE  
COMUNE DI EDOLO  
Largo Mazzini n° 1 - 25048 - Edolo (Bs)  
Codice Fiscale: 00760070177 - P. IVA: 00577230980

DESCRIZIONE  
LAVORI DI RIFACIMENTO TRATTI DI ARGINATURA DEL TORRENTE  
OGLIOLO MEDIANTE LA FORMAZIONE DI NUOVE SCOGLIERE IN  
MASSI CICLOPICI E RIPRISTINO DELLE ADIACENZE PER  
L'ACCESSO ALL'ALVEO - CUP: G29J21003350002

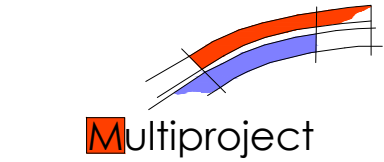

Dott. Ing. PAOLO FRANCESCO BERTONI  
Dott. Arch. GIANFRANCO CAMADINI  
Dott. Arch. LUCIA CAMADINI  
Dott. Arch. GIUSEPPE SETTI

collaboratori:  
Geom. ELISABETTA BOSIO  
Geom. MORIS FEDRIGA

25135 Brescia - Via della Musia, 32  
Tel. 030.3366001 - Fax 030.3362050  
E-mail: segreteria@multiproject.eu

C.F. e P.IVA 02655910988  
Reg. Imprese di Brescia  
REA n. 467803

DATA  
Febbraio 2023  
SCALA  
1:500

TAV. N.  
8.d

CONTENUTO TAVOLA  
Intervento n. 9 - Tratto con scarpata erosa  
in sponda destra in corrispondenza della cascina  
PLANIMETRIA CATASTALE

IL PROGETTISTA



IL GEOLOGO

IL R.U.P.

QUESTO DOCUMENTO E' DI PROPRIETA' ESCLUSIVA DELLA MULTIPROJECT ENGINEERING s.r.l.  
NESSUNA SUA PARTE PUO' ESSERE UTILIZZATA, RIPRODOTTA O COPIATA SENZA ESPLICITA AUTORIZZAZIONE