


**Agenzia del Territorio
CATASTO FABBRICATI
Ufficio Provinciale di
Brescia**

Dichiarazione protocollo n. BS0390909 del 30/09/2008	
Planimetria di u.i.u. in Comune di Monte Isola	
Localita' Carzano	civ. 28B
Identificativi Catastali:	Compilata da: Frassine Diego
Sezione: NCT	Iscritto all'albo: Geometri
Foglio: 8	Prov. Brescia
Particella: 86	N. 2287
Subalterno: 3	

Scheda n. 1 Scala 1:200

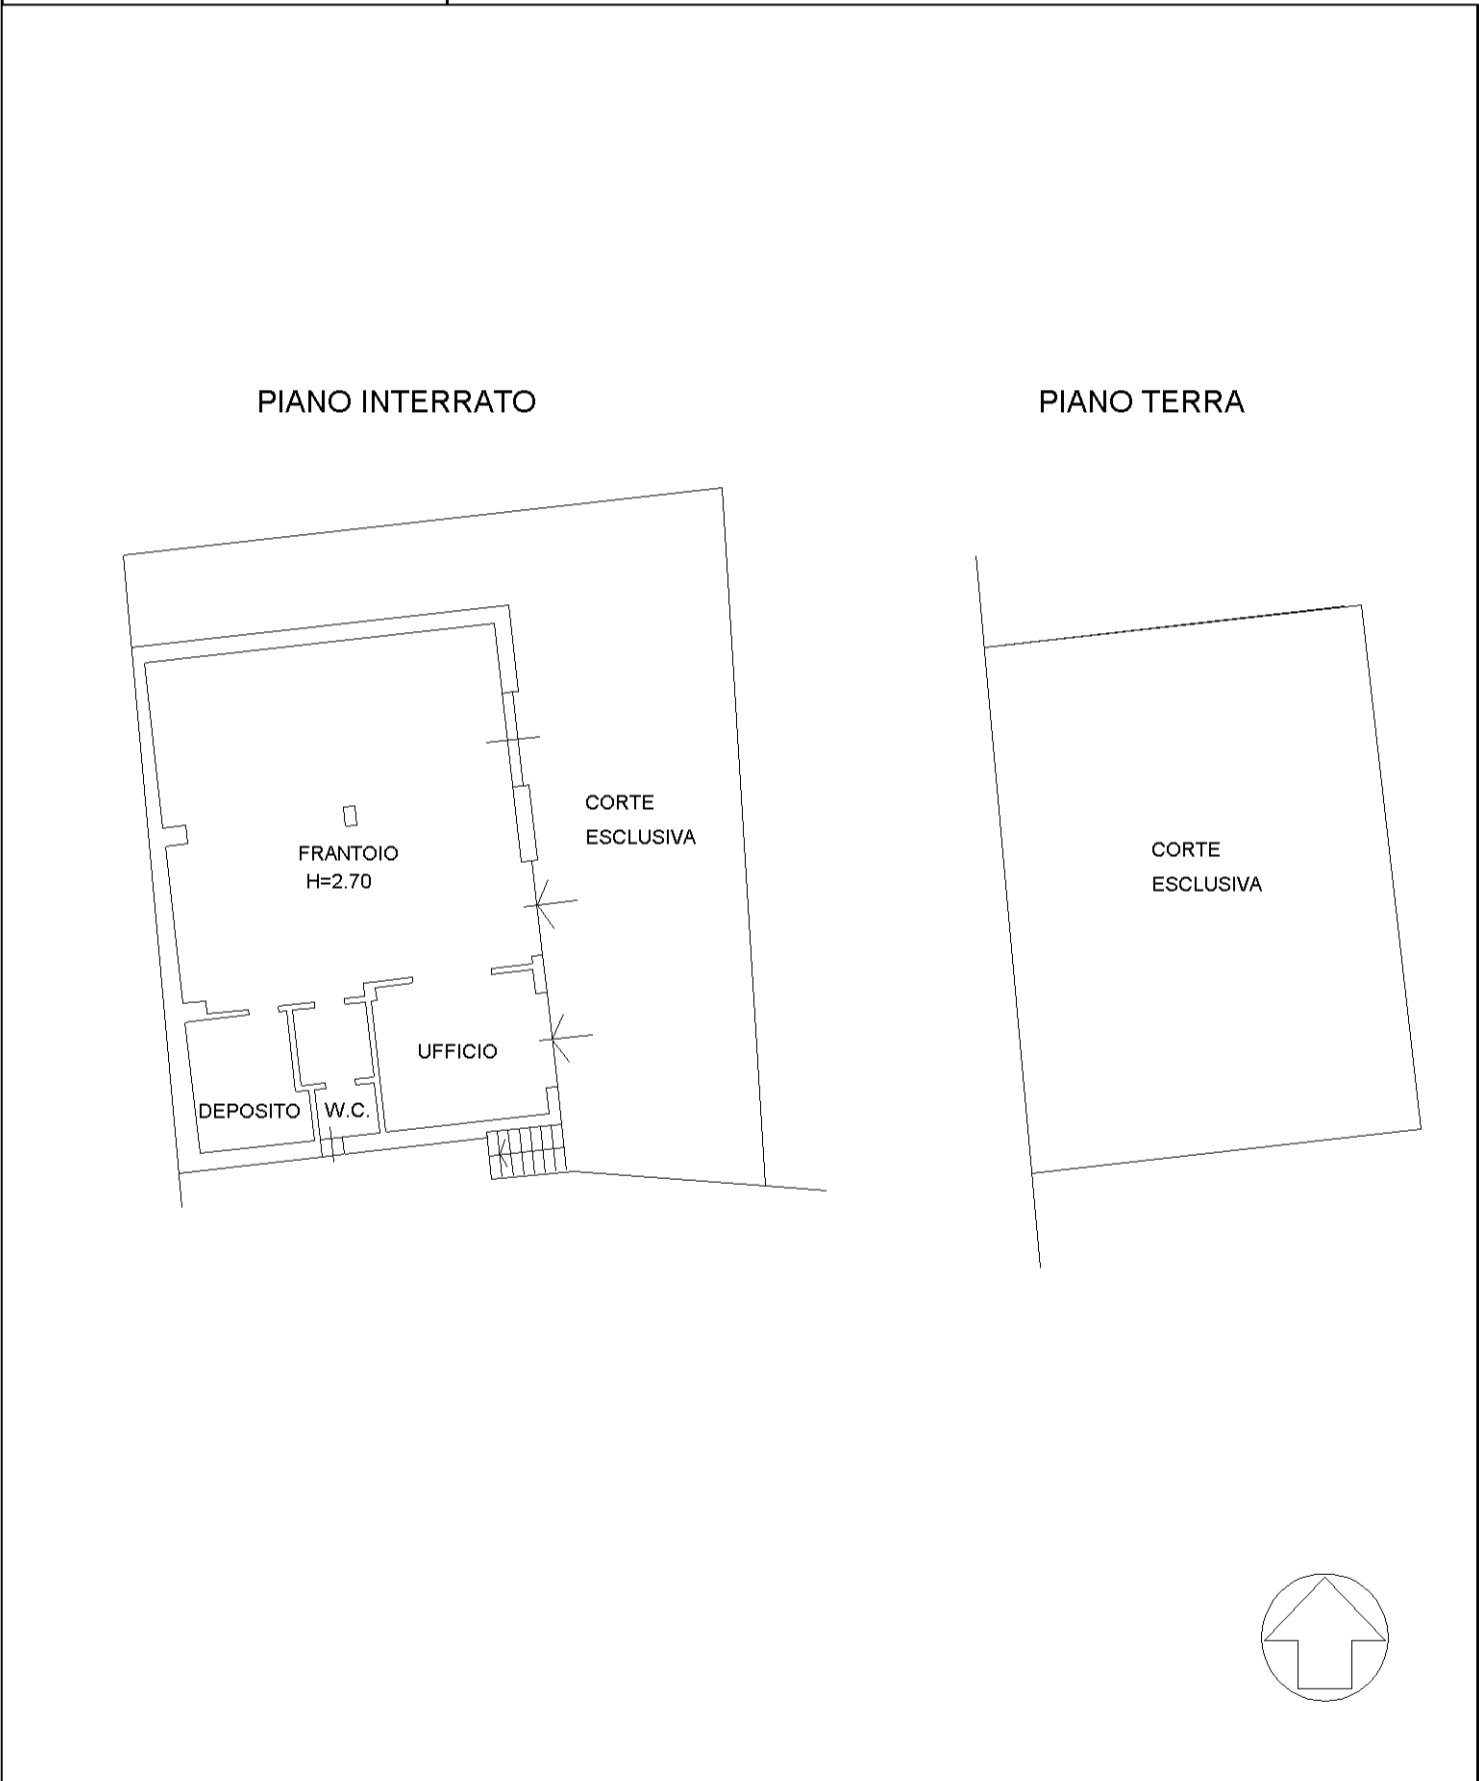

manu 01

Catasto dei Fabbricati - Situazione al 25/06/2021 - Comune di MONTE ISOLA (F532) - < Sez. urbana NCT - Foglio 8 - Particella 86 - Subalterno 3 >
LOCALITA' CARZANO n. 28B Piano S1-T