

| RIF. | DESCRIZIONE |
|------|--|
| 1. | Elevatore inclinato a coclea |
| 2. | Defogliatore |
| 3. | Lavatrice "Pegaso1000" |
| 4. | Elevatore a coclea |
| 5. | Frangitore |
| 6. | Gramola 1C/3V con quadro elettrico di comando e pompa mono |
| 7. | Superdecanter "Euro X15 D.E." |
| 8. | Trasportatore orizz.sansa mt 1,50 |
| 9. | Trasportatore inclinato mt 6,0 |
| 10. | Trasportatore inclinato mt 6.0 |
| 11. | Cassone raccolta olio |
| 12. | Sifone raccolta acqua di vegetazione |
| 13. | Quadro elettrico Euro X15 |

COMUNE DI MONTE ISOLA
Provincia di Brescia

Responsabile Unico del Procedimento Arch. Tania Macetti

PROGETTO DEFINITIVO


oggetto

Realizzazione del progetto per ammodernamento e sostituzione del frantoio la "masna dell'isola" in loc. Carzano


| STATO DI FATTO | contenuto |
|-----------------|--------------------|
| PROGETTO | Pianta e prospetti |
| CONFRONTO | |

| scala | 1:50 | rif. | tavola |
|-------|-------------|------|-----------|
| data | Giugno 2021 | | 01 |


| rev. | data | descrizione | redatto | approvato |
|------|------|-------------|---------|-----------|
| R 01 | | | | |

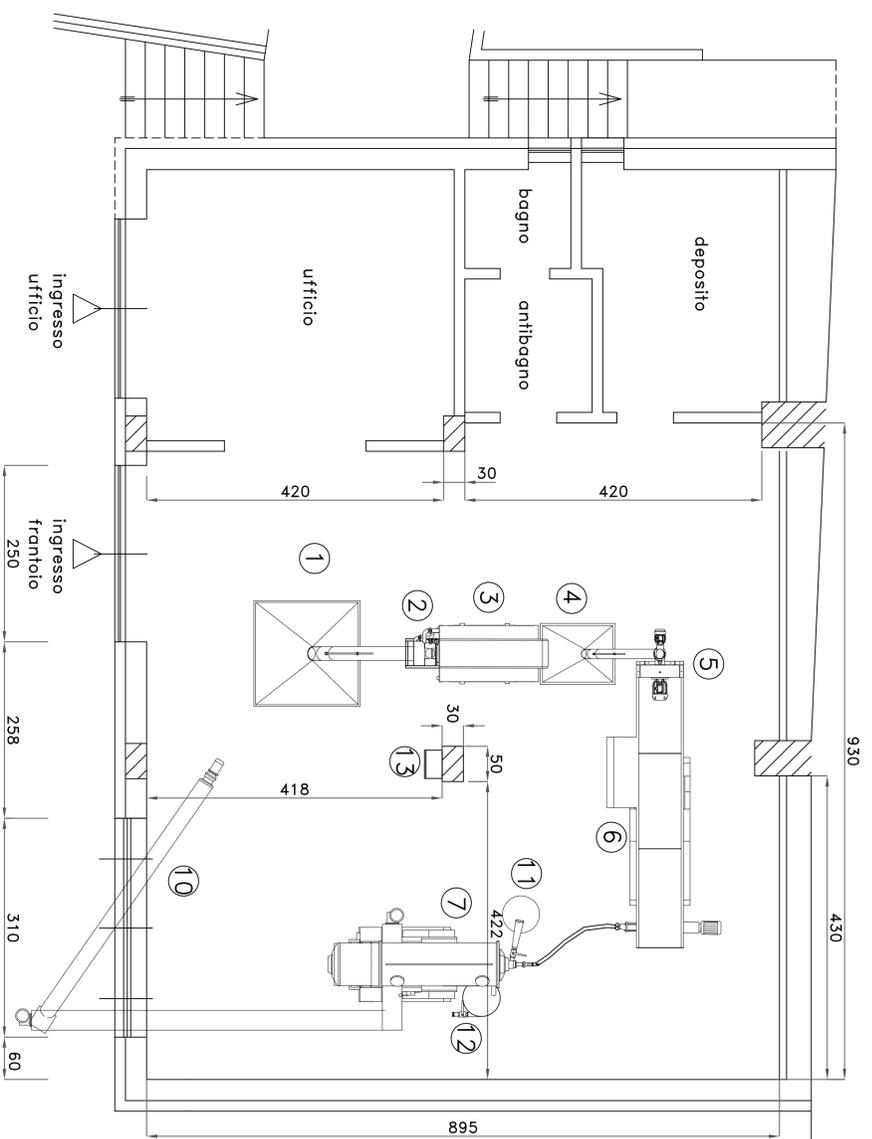

PIANTA

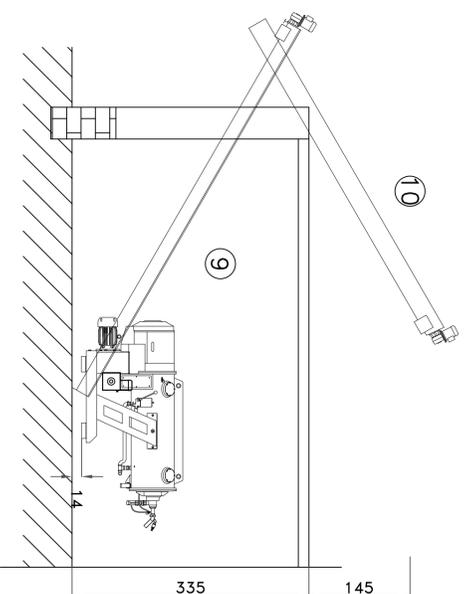

PROSPETTO LATERALE DECANTER E ELEVATORE

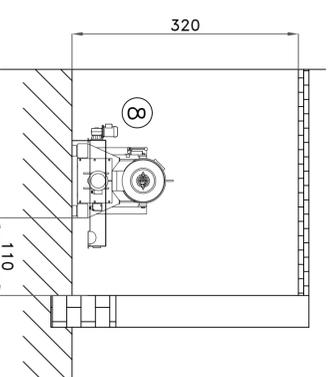

PROSPETTO FRONTALE DECANTER E TRASPORTATORE