



N.B. tutte le strutture portanti sono rappresentate in dettaglio nelle tavole specifiche

particolare 2
vedere anche
All. T

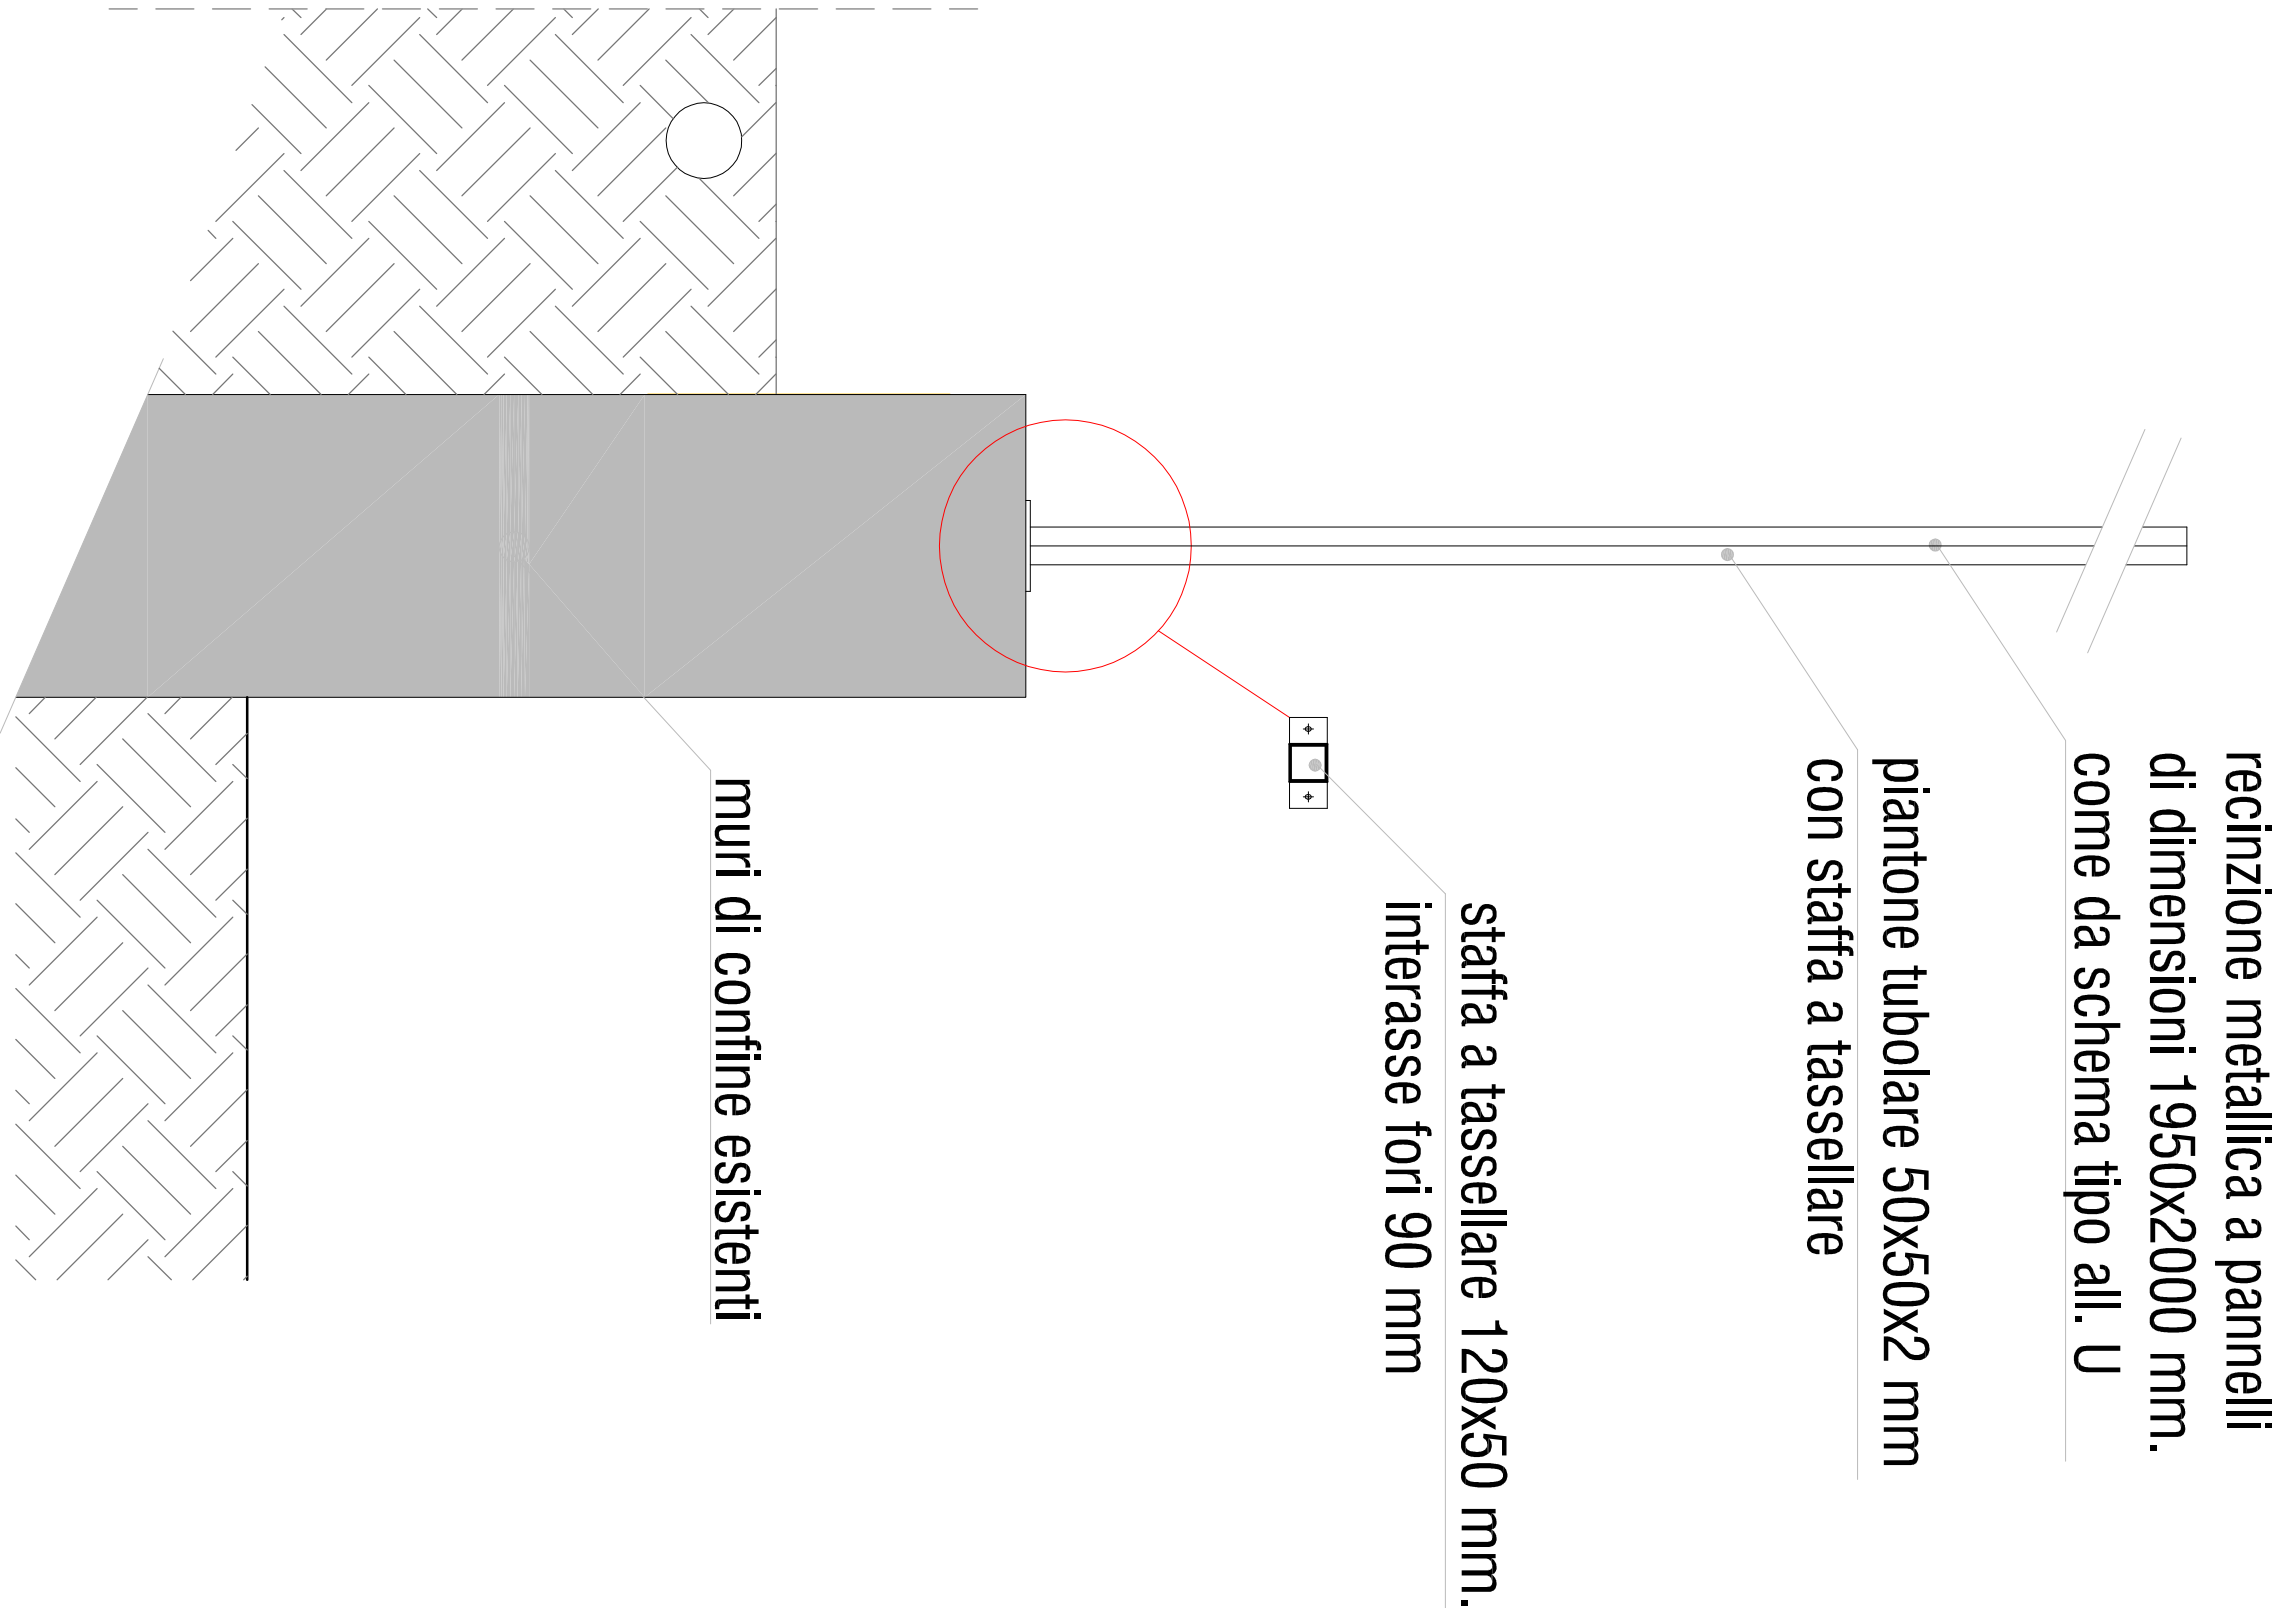

particolare 1

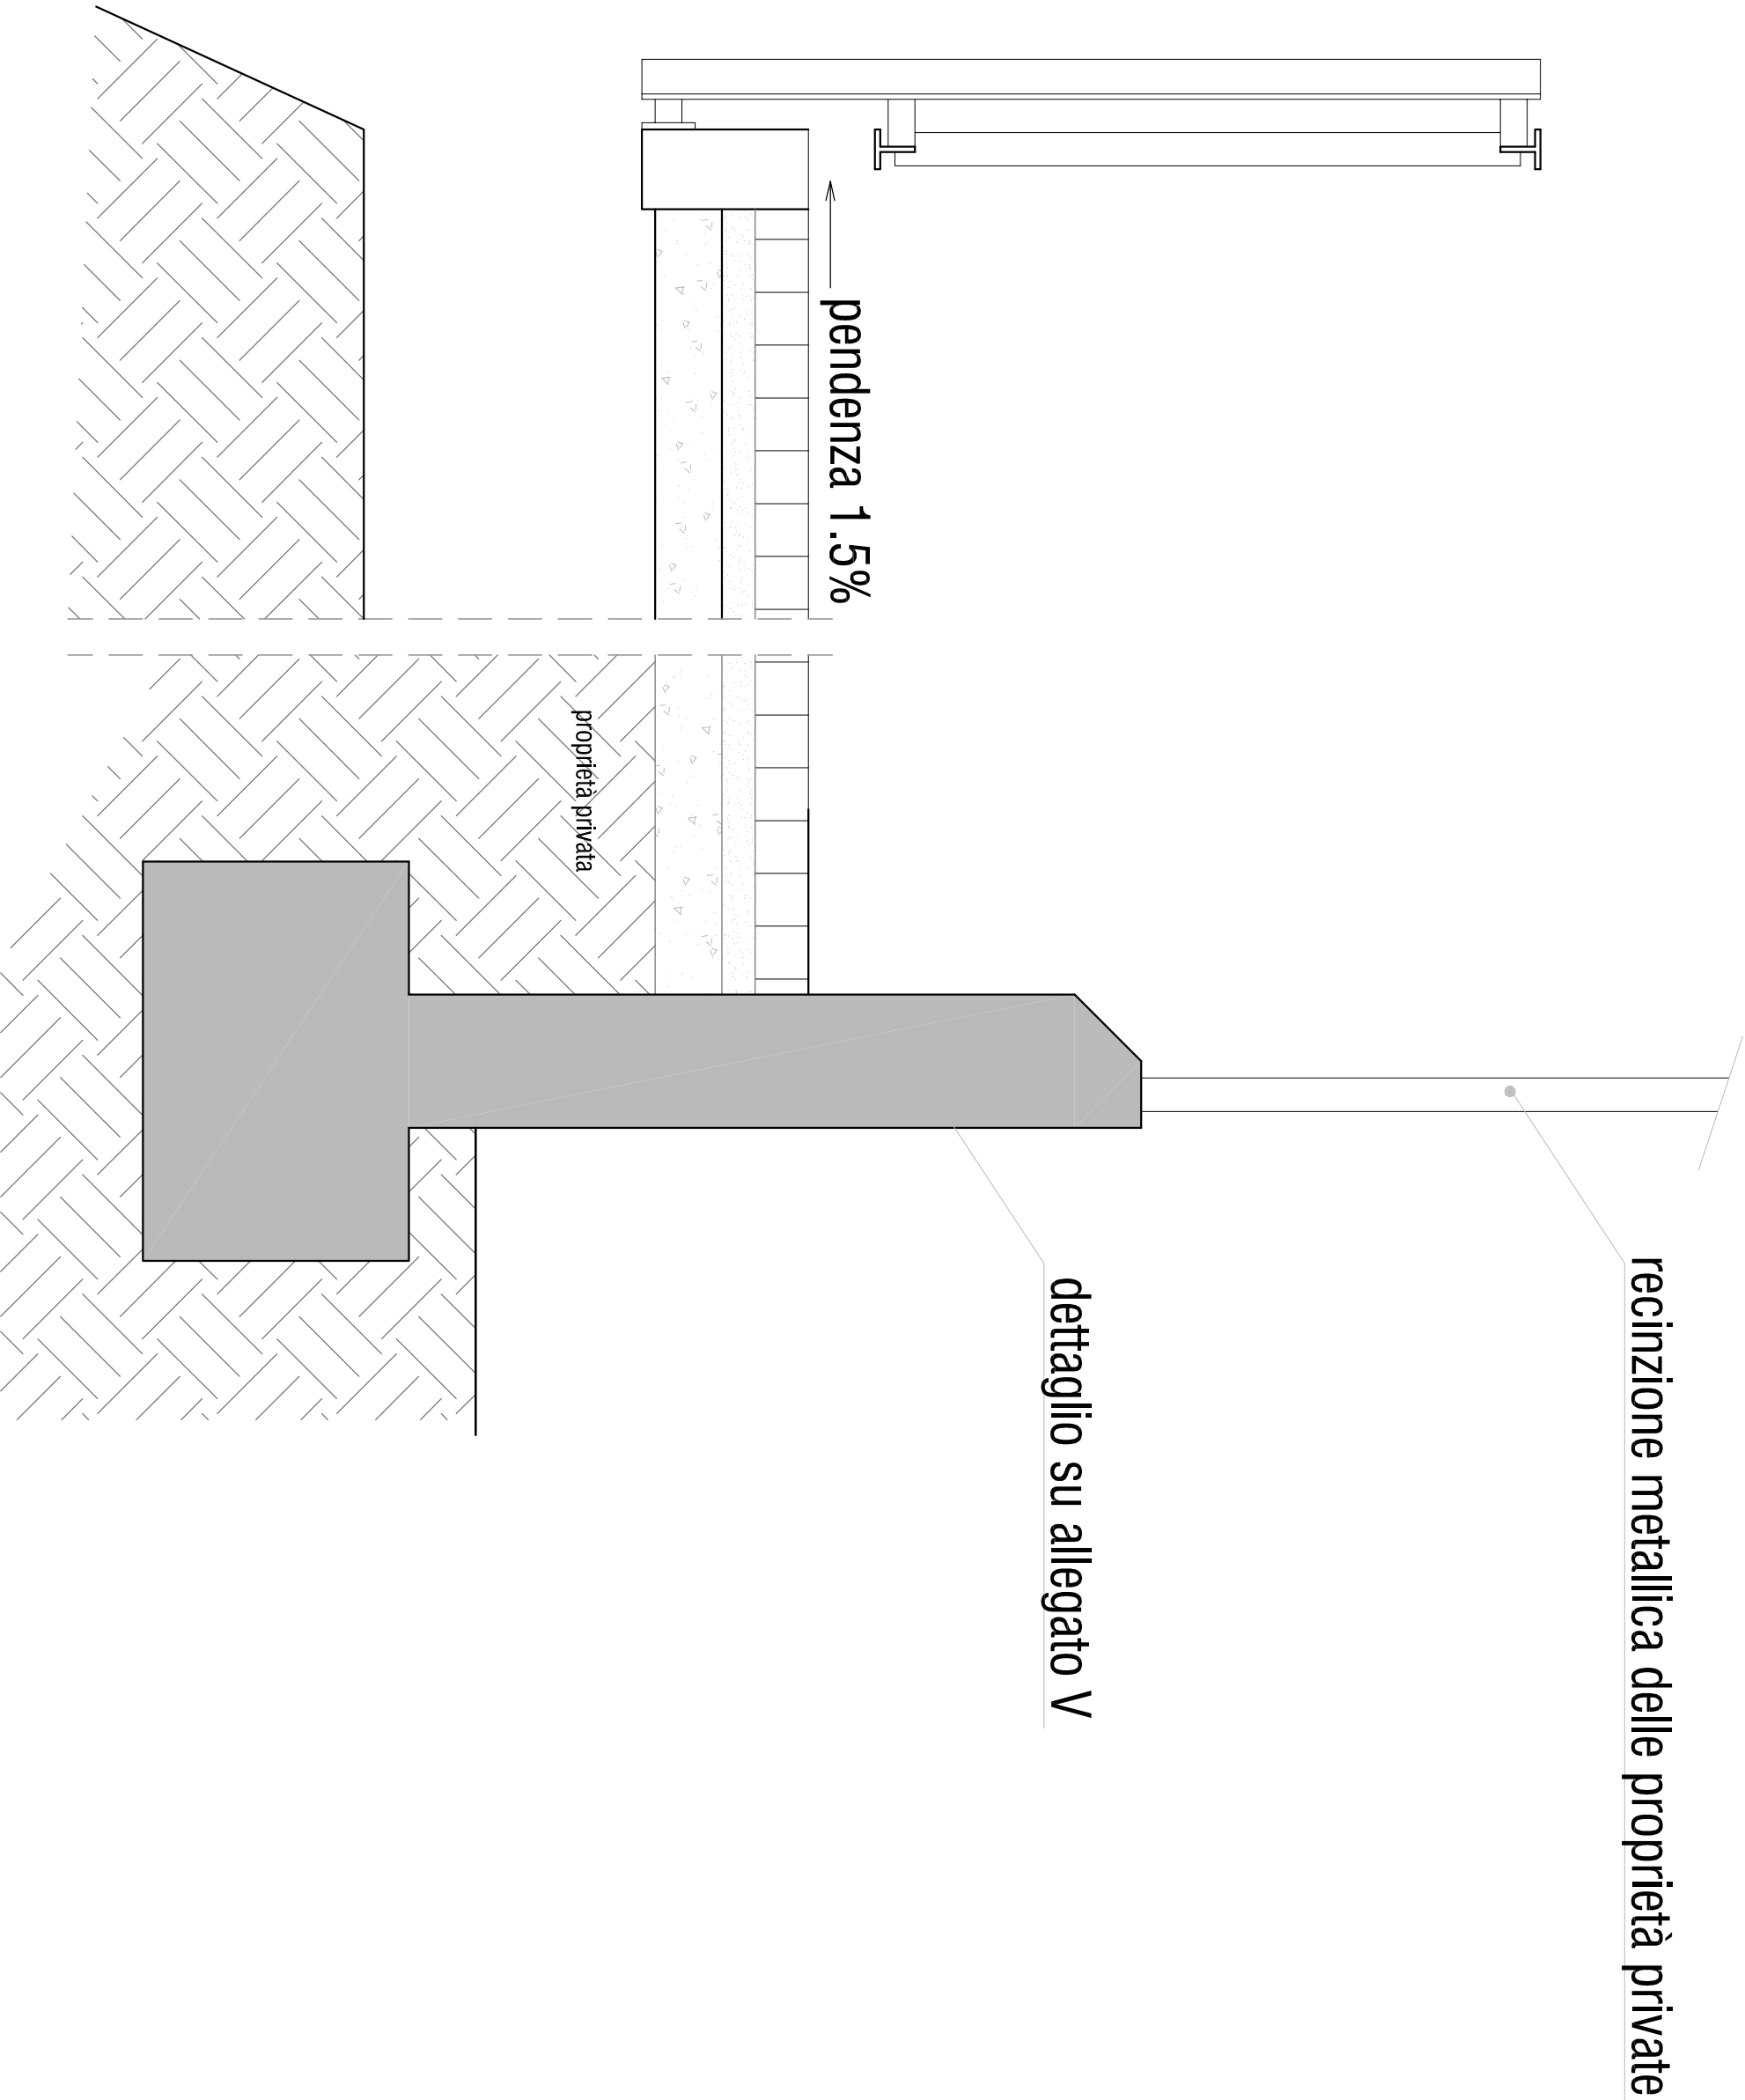

riccardo arzaroli architetto

viale Derna n. 45 25048 Edölo (BS)

Ordine degli Architetti della Provincia di Brescia n. 2082

LIVELLO	TITOLO	SCALA	DATA
COMUNE DI EDÖLO	PROGETTO ESECUTIVO	1:20	Giugno 2022
Provincia di Brescia	per la realizzazione della nuova area verde in via A. Cefai		
	per la realizzazione di un collegamento ciclopeditonale di		
	tra la nuova area verde con l'abitato lungo il fiume Oglio		
	che assicura nel territorio comunale:		
	CUP G21B22001570002		
COMMITTENTE	FINIA COMMITTENTE	DOCUMENTO	
Comune di Edölo		Dettagli costruttivi	
Largo Mazzini n. 1		recinzioni	
25048 Edölo (BS)		NUOVA SISTEMAZIONE	