

Comune di Paisco Loveno

Variante n. I **PGT**

L.R. 11 Marzo 2005 n. 12 e s.m.i.

DdP

Sindaco
 Bernardo Mascherpa

PGT (di prima redazione)
 Delibera di approvazione
 D.C.C. n. 05 del 14/03/2013

BURL Serie Anzile e Concordi n. 30 del 23/07/2014


VARIANTE N. I
 Delibera di adozione
 D.C.C. n. del

Delibera di approvazione
 D.C.C. n. del

BURL Serie Anzile e Concordi n. del

Progettazione
 Pini Paolo Malvezzi
 Ordine degli Architetti P.C.C. della Provincia di Brescia n. 2347

Collaborazione
 Pini Casanova Federsini
 Ordine degli Architetti P.C.C. della Provincia di Brescia n. 3386

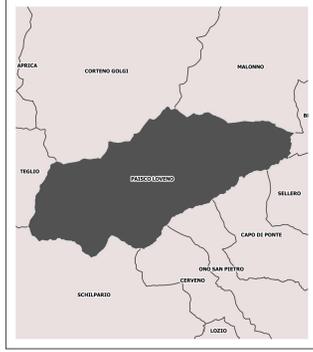

ELABORATO **DPI2a var I** SCALA **1:2.000**

TITOLO **Tavola delle previsioni di piano**


DATA **Aprile 2023** NOTE

Legenda

- Limite amministrativo
- VINCOLI AMBIENTALI (estratto)**
- Art. 142 D.Lgs. 42/2004 e s.m.i.
- Art. 142, comma 1, lettera b): Territori contigui ai laghi
- Art. 142, comma 1, lettera c): fiumi, torrenti, corsi d'acqua e relative sponde (150m)
- Fiumi, torrenti, corsi d'acqua
- VINCOLI AMMINISTRATIVI (estratto)**
- Limite del centro abitato
- Fasce di rispetto stradale
- Fasce di rispetto cimiteriali
- Vincolo idrogeologico
- STUDIO GEOLOGICO (estratto)**
- Fascia di rispetto delle sorgenti
- Area di rispetto
- Area di tutela assoluta
- Mosaico della fattibilità geologica
- CLASSE 4
- Reticolo Idrico
- Fasce
- DOCUMENTO DI PIANO**
- Ambiti di Trasformazione
- Ambiti di trasformazione residenziali
- Ambiti di trasformazione produttivi
- Viabilità in progetto
- PIANO DEI SERVIZI (estratto)**
- Servizi puntuali
- Centrale idroelettrica
- Strutture turistiche-ricettive
- Castagneto didattico
- Servizi di livello comunale-sovracomunale
- Ambiti per servizi pubblici e di uso pubblico esistenti
- Ambiti per servizi pubblici e di uso pubblico di progetto
- Ampliamento stradale
- Impianti tecnologici di livello comunale-sovracomunale
- Aree per impianti tecnologici
- Percorsi ciclabili e pedonali
- Sentieri esistenti
- PIANO DELLE REGOLE (estratto)**
- Architetture vincolate e di particolare interesse
- Edifici sparsi
- PLIS delle miniere di Paisco Loveno
- Elementi identitari
- Fontane
- Monumento
- Santelle
- Ambiti del Tessuto urbano consolidato
- B1 - Ambiti residenziali a media-alta densità
- B2 - Ambiti residenziali a bassa densità
- B3 - Ambiti turistici
- Perimetro nuclei di antica formazione
- Aree agricole
- E1 - Aree agricole
- E2 - Aree boschive da PIF - Bosco trasformabile
- E2 - Aree boschive da PIF - Bosco NON trasformabile
- Infrastrutture di trasporto
- Viabilità esistente
- Viabilità in progetto
- Idrografia
- Corso d'acqua e lago



PAISCO

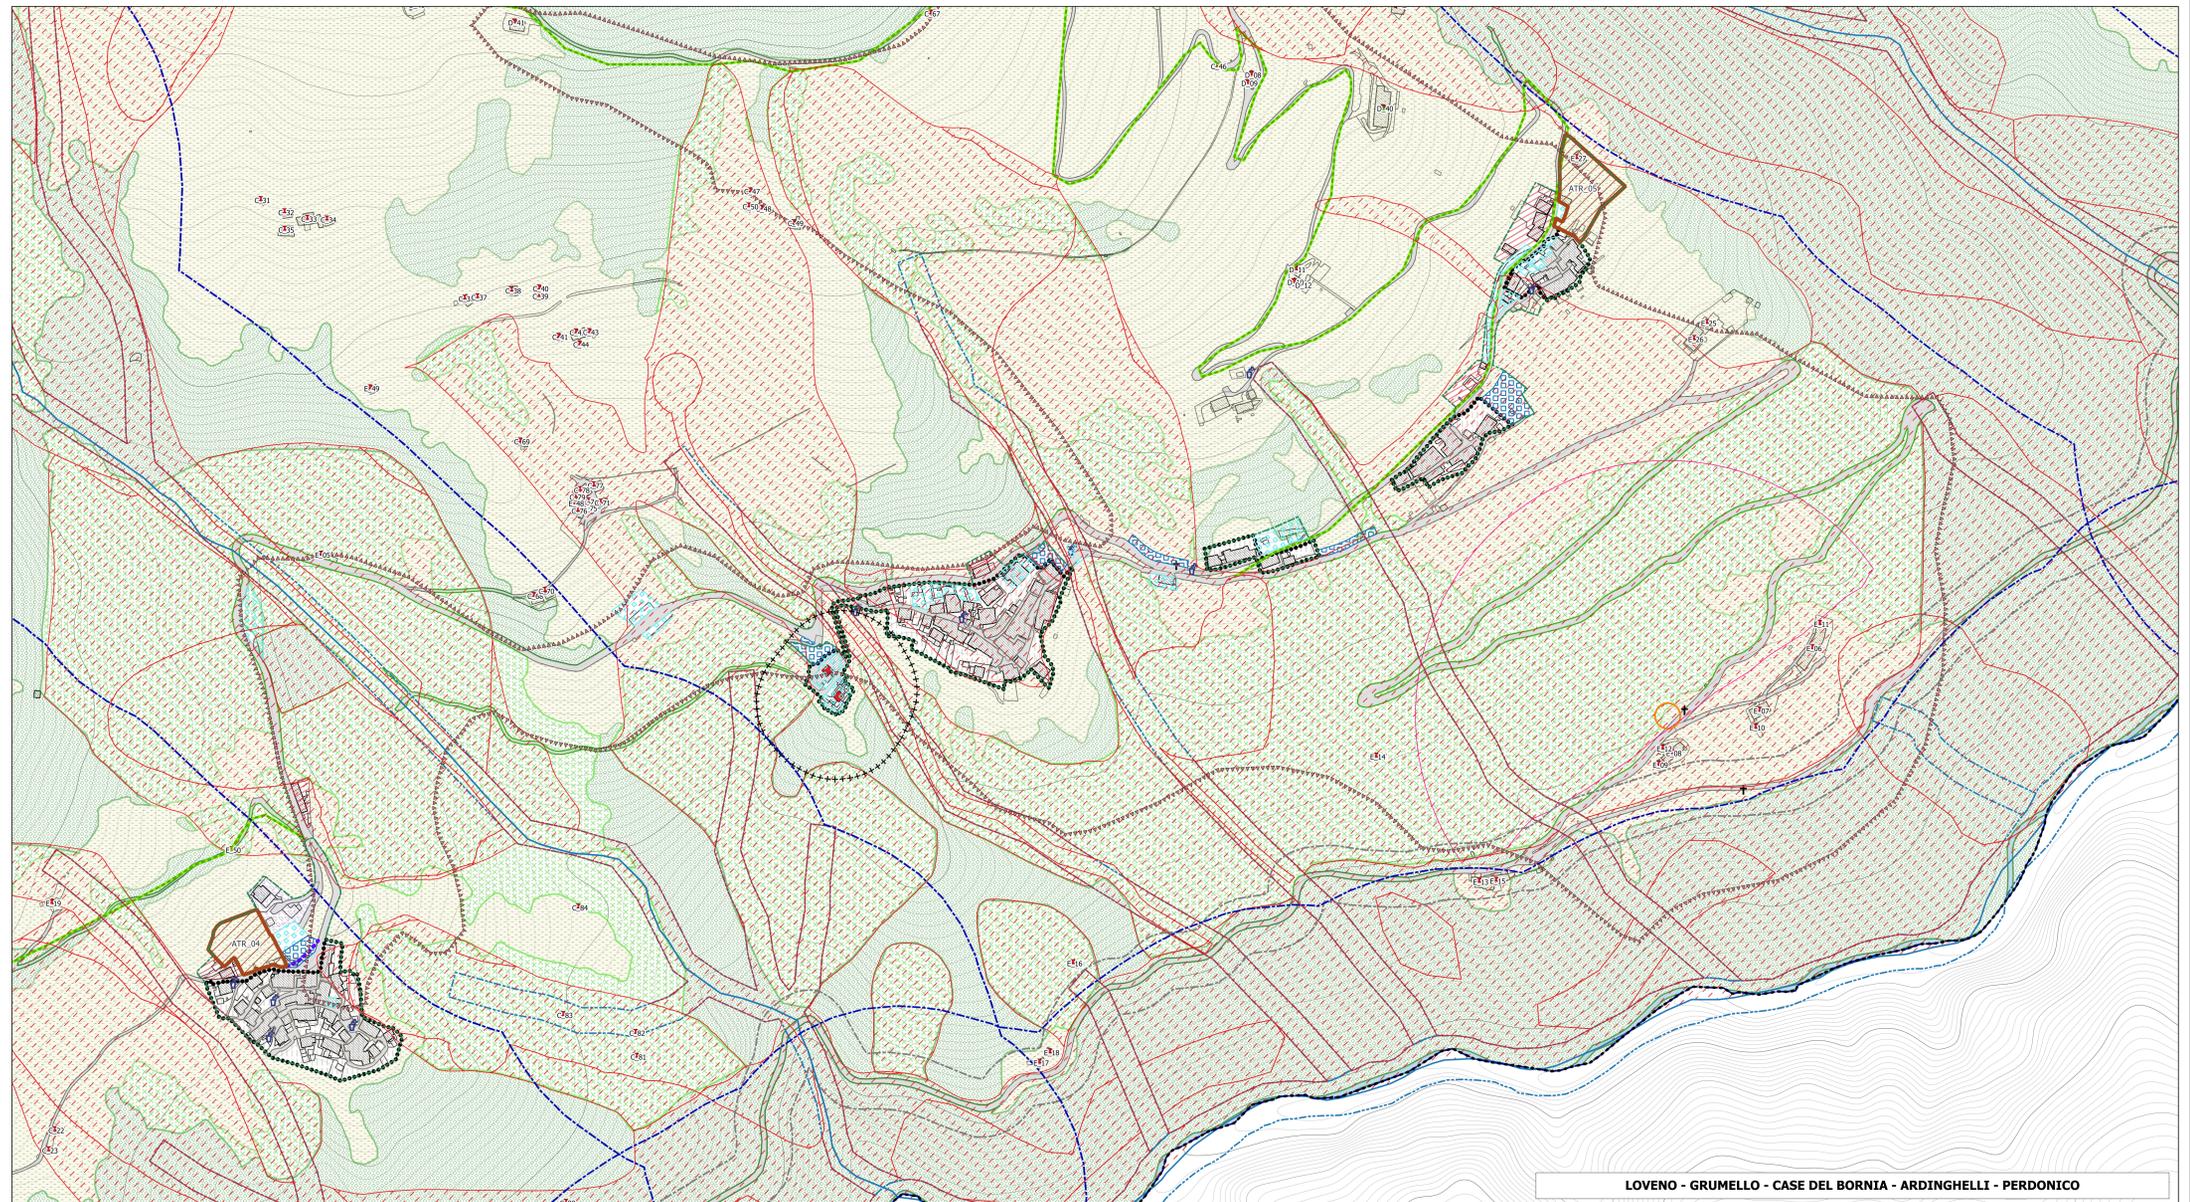

LOVENO - GRUMELLO - CASE DEL BORNA - ARDINGHELLI - PERDONICO