PLANIMETRIA GENERALE

STRADA PROVINCIALE - STRADA COMUNALE

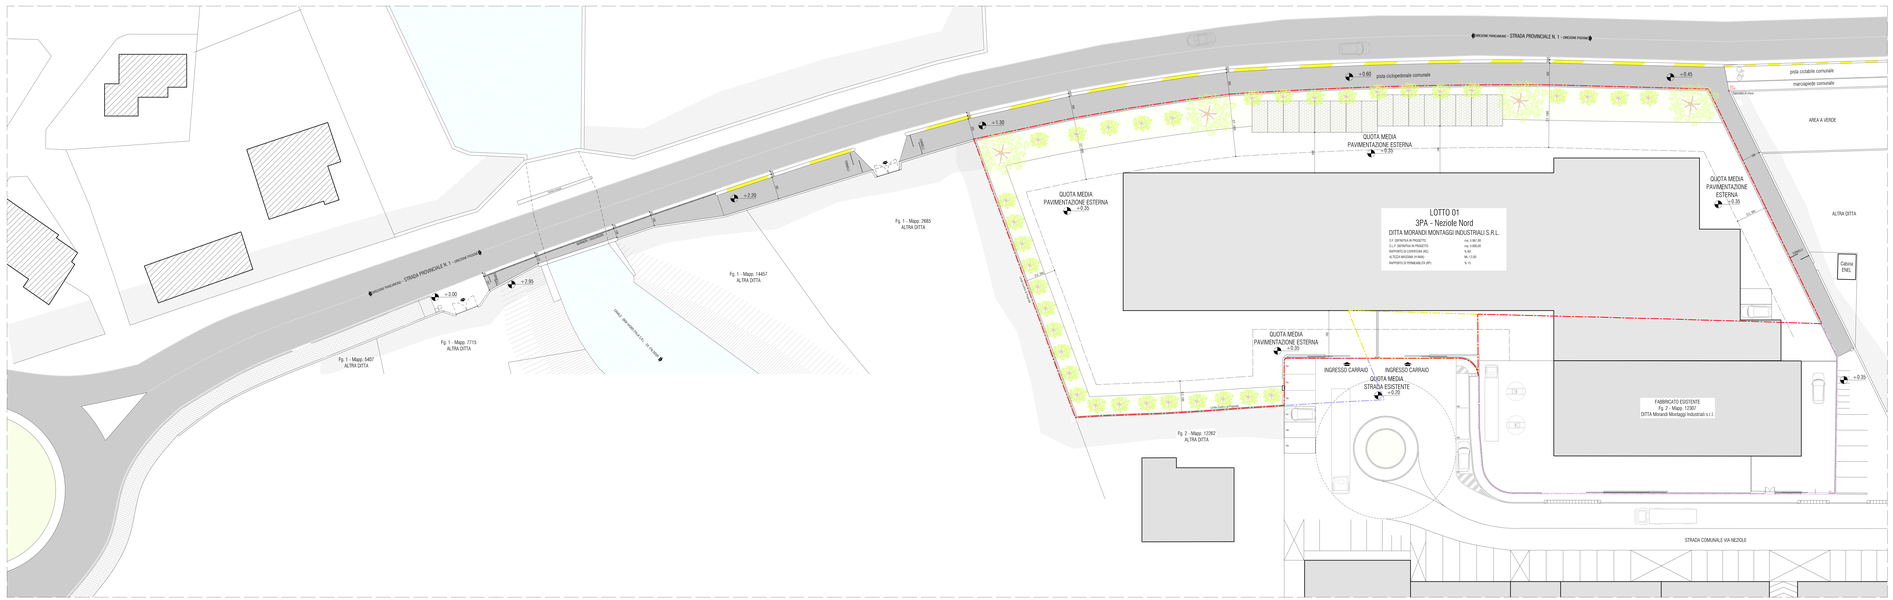

Comune di: PISOGNE Provincia di: BRESCIA

OGGETTO DEI LAVORI

AMPLIAMENTO PISTA CICLOPEDONALE SU SP 91 IN COMUNE DI PISOGNE (BS). SENZA ALTERAZIONE DELLA S.P. 91 E DELL'ASSE STRADALE.

OGGETTO DELLA TAVOLA

PLANIMETRIA DI PROGETTO

Tavola di: PROGETTO

Data: 31 OTTOBRE 2023

Scala: 1:200

File: 00 - Ampliamento Pista SP91.dwg

2

MAZZUCCHELLI FRANCESCO
Architetto Iunior

SORLINI ROBERTO
Geometra

RINALDI FABRIZIO
Geometra

LA COMMITTENZA

L'IMPRESA ESECUTRICE

SM associati

STUDIO TECNICO PROGETTAZIONE ESECUZIONE LAVORI - ARCHITETTURA, EDILIZIA, IMPIANTI, PAESAGGIO, SICUREZZA - Via Trento, 9 - 25121 BRESCIA - Tel. 030 3533 111 - C.F. E PARTITA IVA 03987990982