

# Piano di Governo del Territorio

piano dei servizi  
servizi esistenti e di progetto corridoi ecologici e verde di connessione tra territorio agricolo ed edificato

ps 1

IN ACCOGLIMENTO DELLE OSSERVAZIONI  
E DEL PARERE DELLA PROVINCIA  
DI COMPATIBILITÀ AL P.T.C.P.  
ADOSSATO dal Consiglio Comunale con Delibera n° 30  
del 30 ottobre 2009  
APPROVATO dal Consiglio Comunale con Delibera n° 9  
del 22 aprile 2010

aprile 2010  
scala 1:2000  
aggiornamenti

planificazione e coordinamento  
arch. claudio nodari • arch. misura bellucci • arch. carlo fasser • arch. arieta rivetta

il responsabile  
del procedimento  
marco pendoli


valutazione ambientale strategica  
ing. marcello stelli

il sindaco  
marco pendoli

claudio nodari architetto  
studio di architettura e urbanistica  
0394294916 - via s. marcon 57 - tel. e fax 0364.46384

collaborazione  
dot. for. marco sargelli

LEGENDA	
attrezzature di interesse comune	attrezzature di interesse comune
attrezzature per l'istruzione	attrezzature per l'istruzione
spazio libero collettivo	spazio libero collettivo
verde pubblico e attrezzato	verde pubblico e attrezzato
sport e tempo libero	sport e tempo libero
edifici di culto e attrezzature per servizi religiosi	edifici di culto e attrezzature per servizi religiosi
attrezzature tecnologiche, distributive ed scuola scolastica	attrezzature tecnologiche, distributive ed scuola scolastica
parcheggi pubblici	parcheggi pubblici
percorsi ciclo pedonali	percorsi ciclo pedonali
percorso storico devozionale	
servizi privati ad uso pubblico	zone a vicinato civiltale
verde di connessione tra territorio agricolo ed edificato	rete ferroviaria
simboli di trasformazione	corsi d'acqua
	confine centro storico
	confine comunale

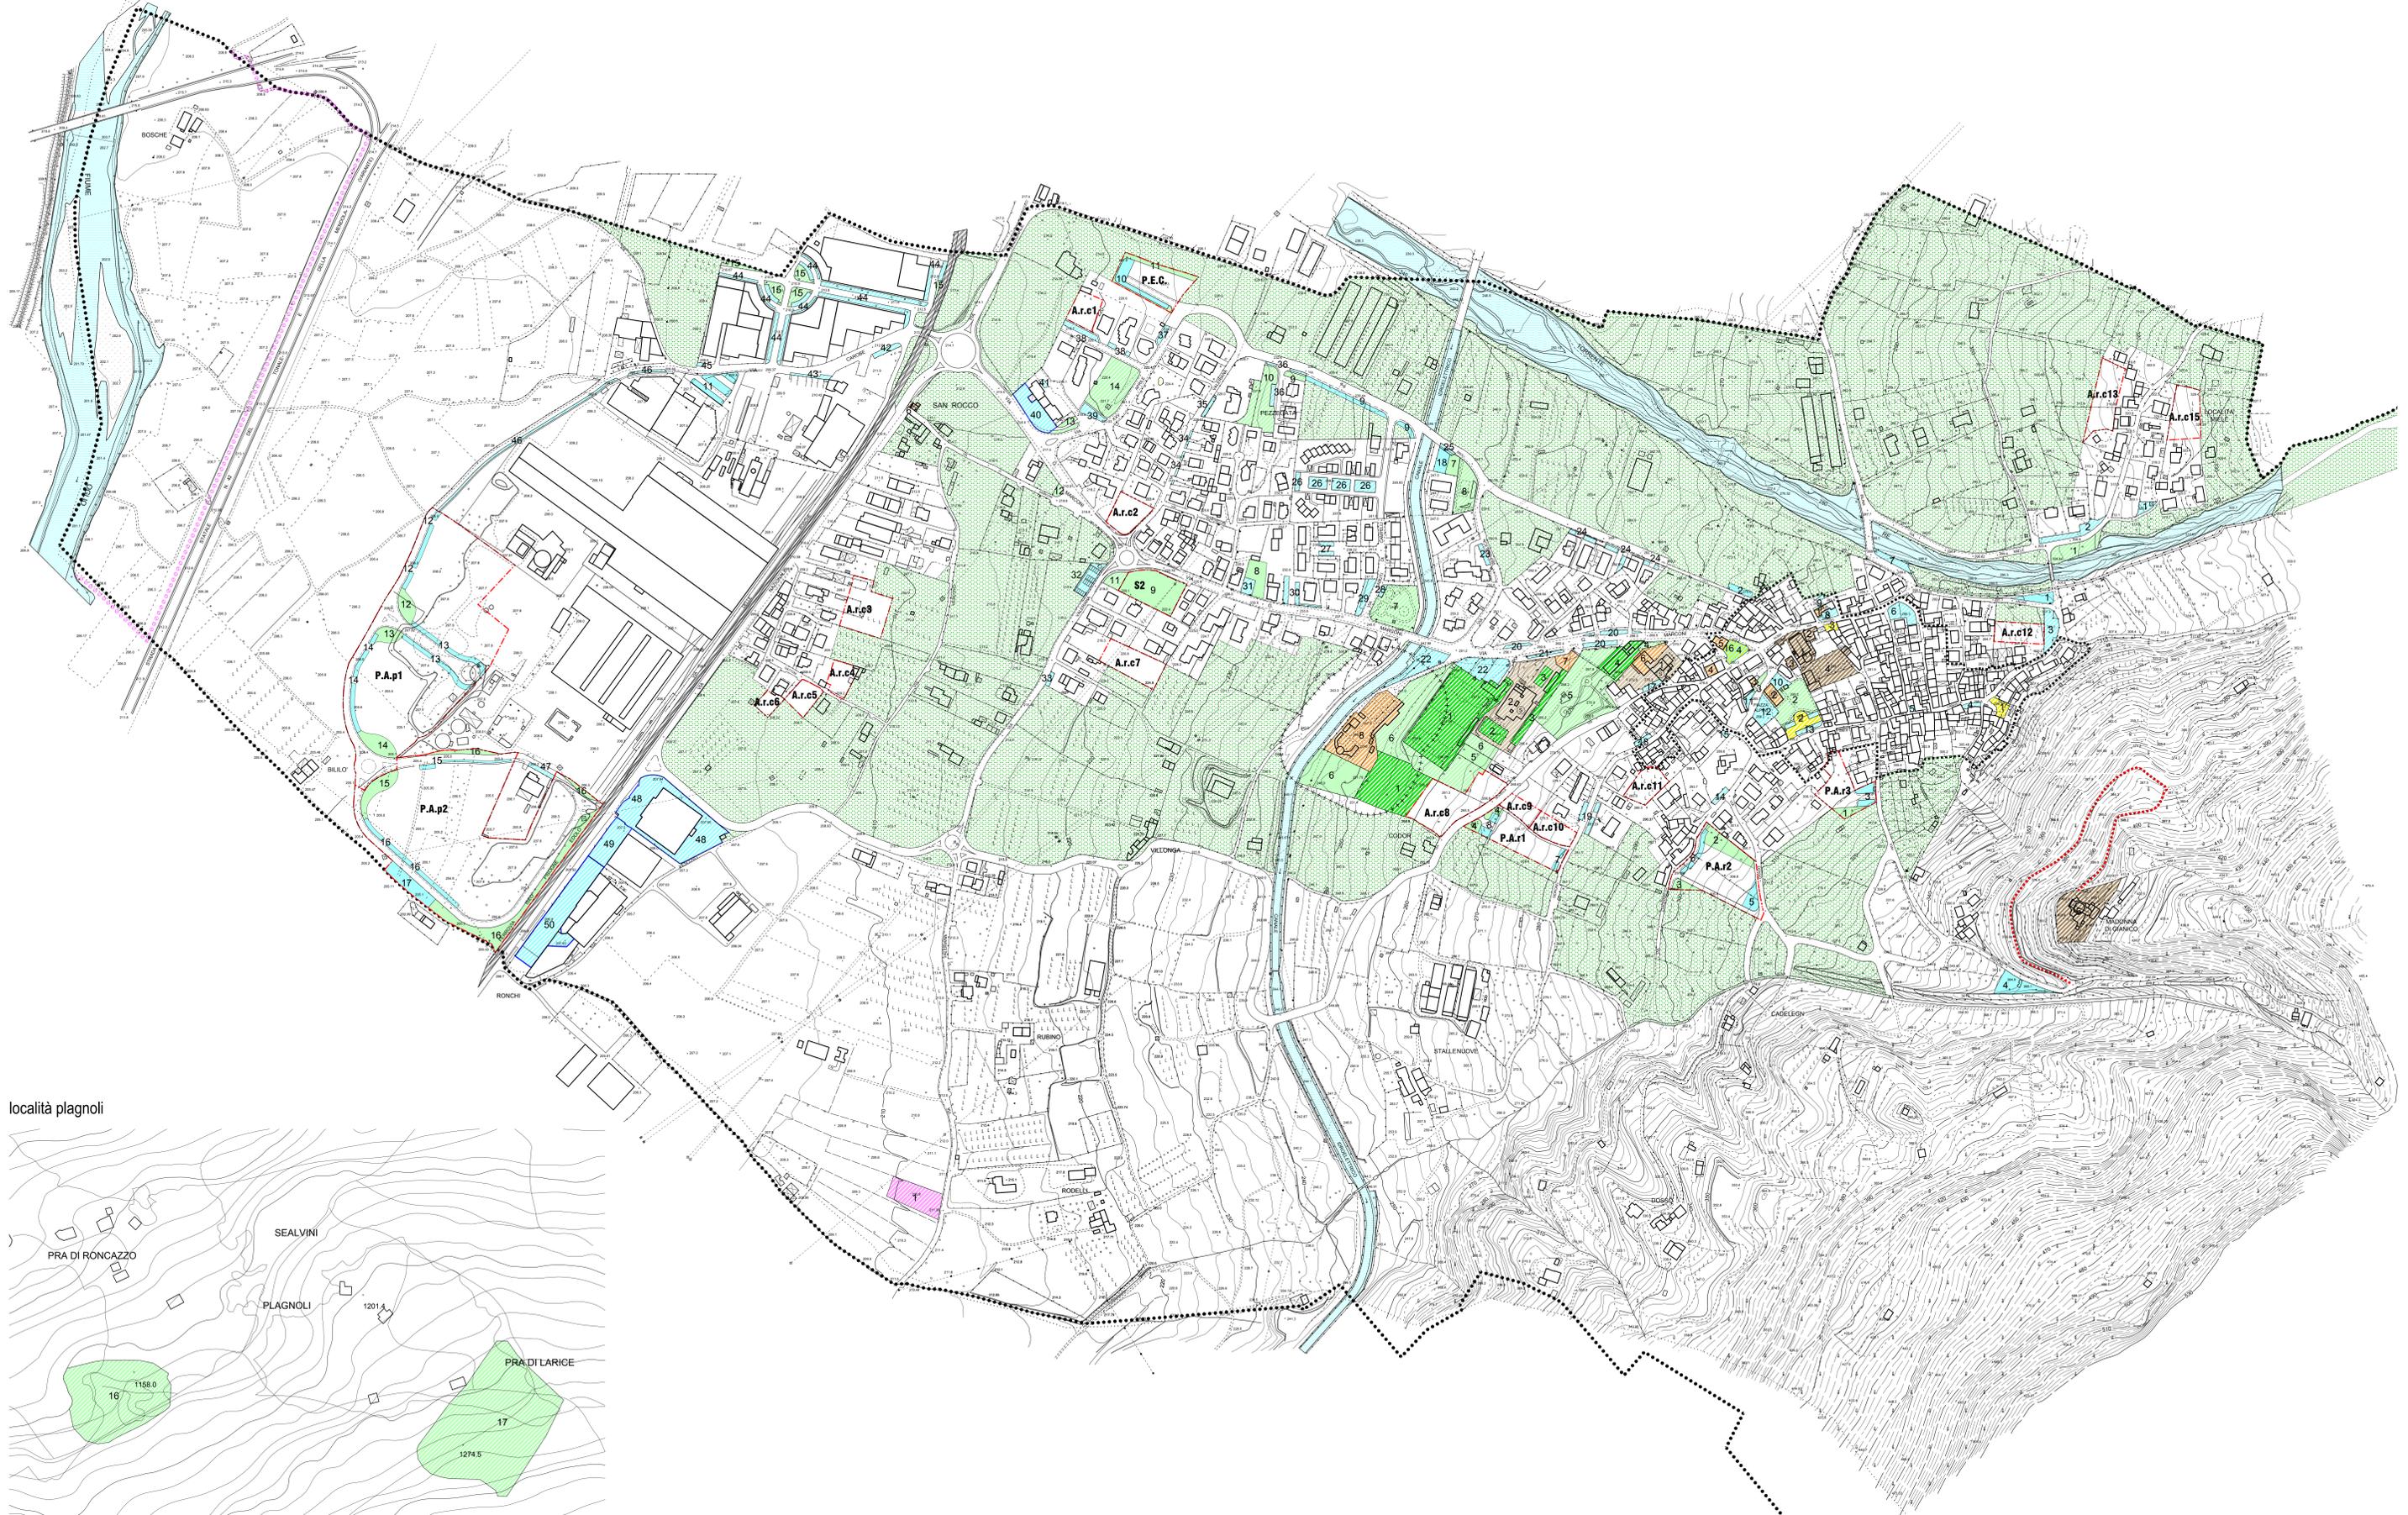

località plagnoli

