

comune di borno

provincia di brescia

Ambito di Trasformazione AT 07 - PA
Via Funivia Nord
Area ricettiva all'aperto


scemi per possibili utilizzi delle aree attrezzate

E 4

giugno 2026
scala 1:200

Sindaco
matteo rivadossi

Responsabile del Procedimento
arch. francesco nicolini

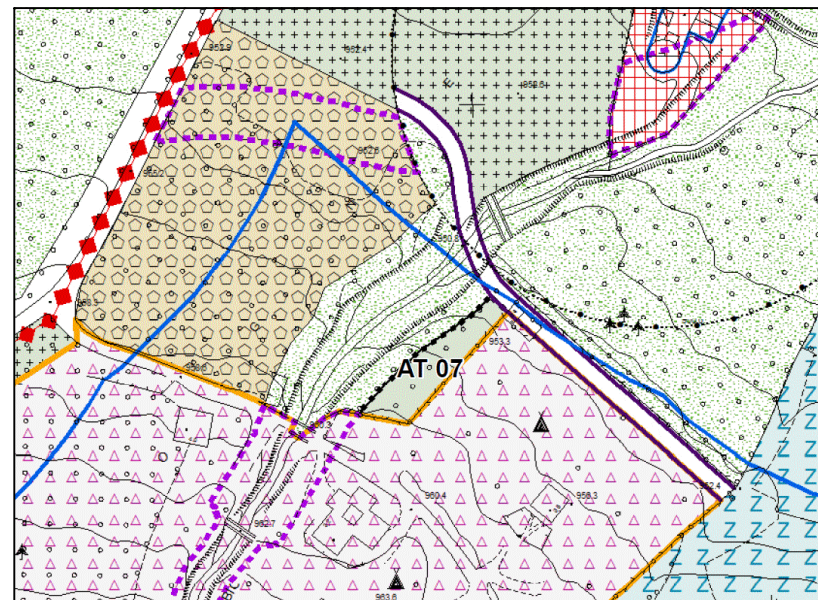

PROGETTISTI:

arch. claudio nodari

arch. ariela rivetta

claudio nodari
architetto
dal 2008 al 2010
ORDINE DEGLI ARCHITETTI
DELLA PROVINCIA DI BRESCIA
544

ariela rivetta
architetto
dal 2008 al 2010
ORDINE DEGLI ARCHITETTI
DELLA PROVINCIA DI BRESCIA
1509


geom. vittorio baisotti

vittorio baisotti
geometra
dal 2008 al 2010
COLLEGIO DEI GEOMETRI
DELLA PROVINCIA DI BRESCIA
4102



Tutti i diritti sono riservati. Nessun disegno o parte di esso può essere riprodotto o elaborato senza l'autorizzazione scritta dell'autore.

I possibili utilizzi delle aree attrezzate (piazzuole) comprendono:
stazionamento di tende, camper, roulotte, case mobili.


Casa mobile per camping - schema tipologico 1

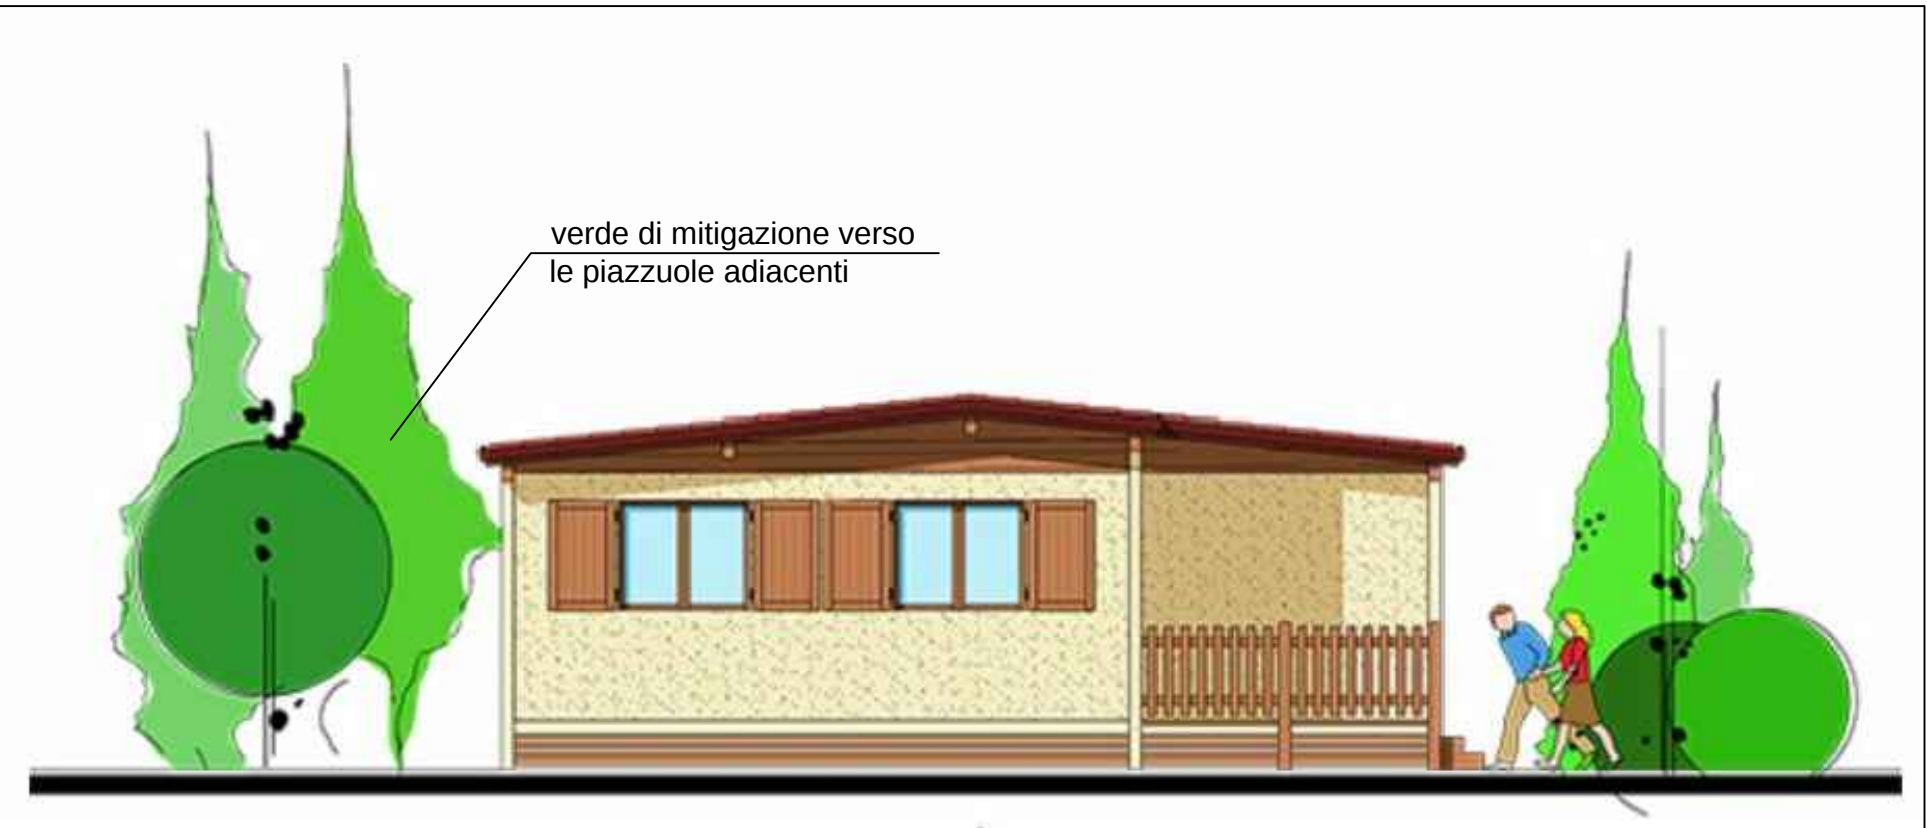

Casa mobile per camping - schema tipologico 2

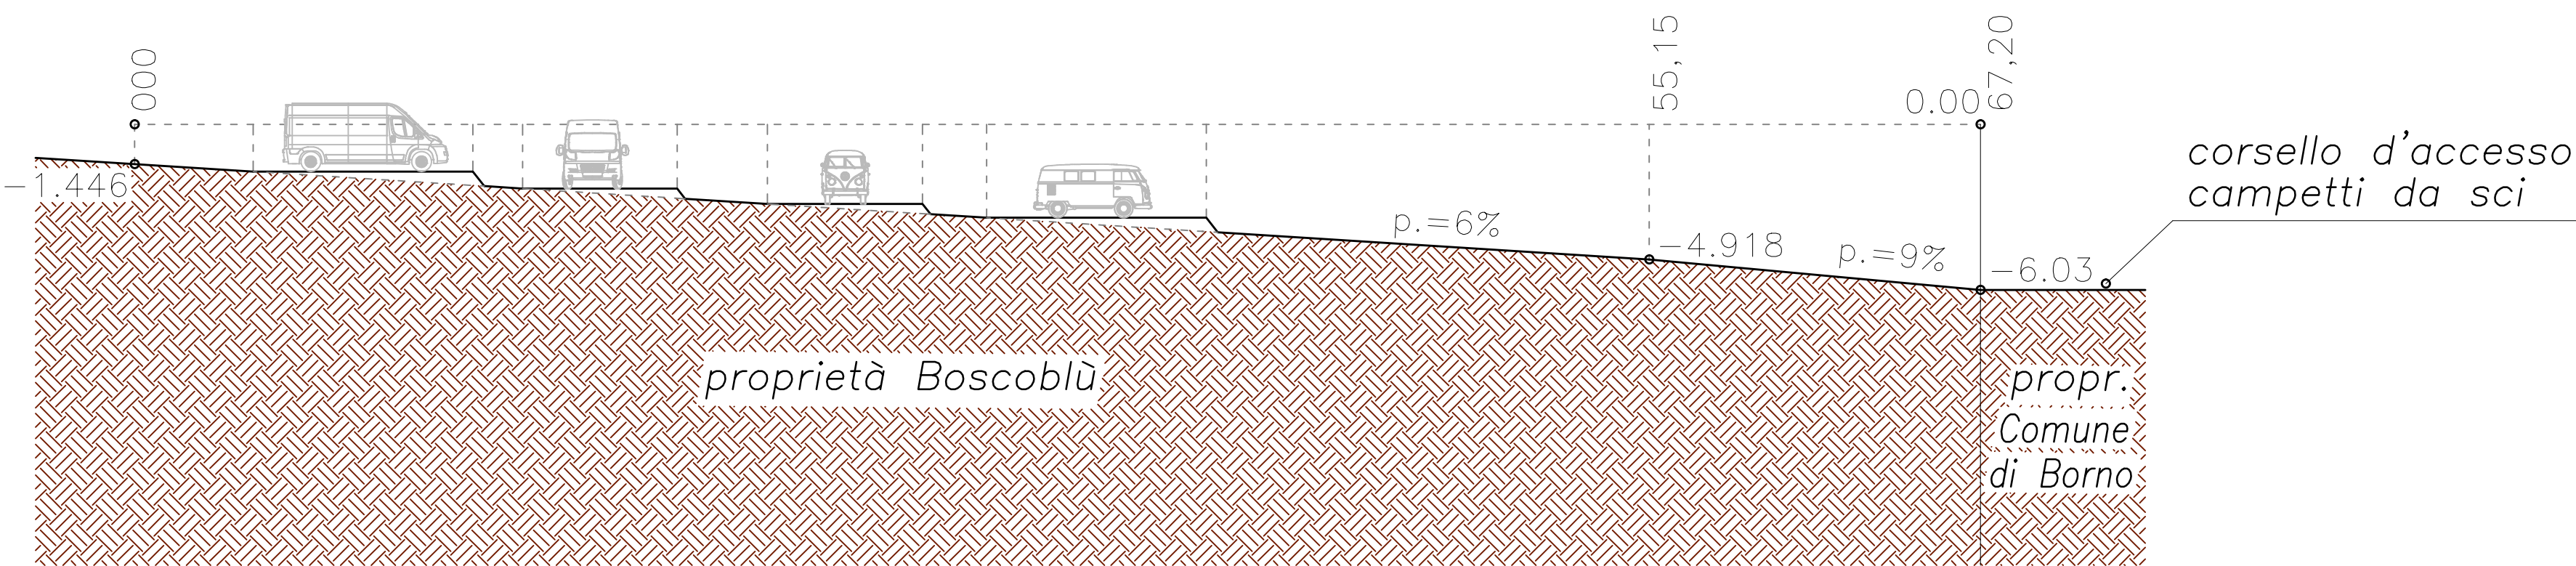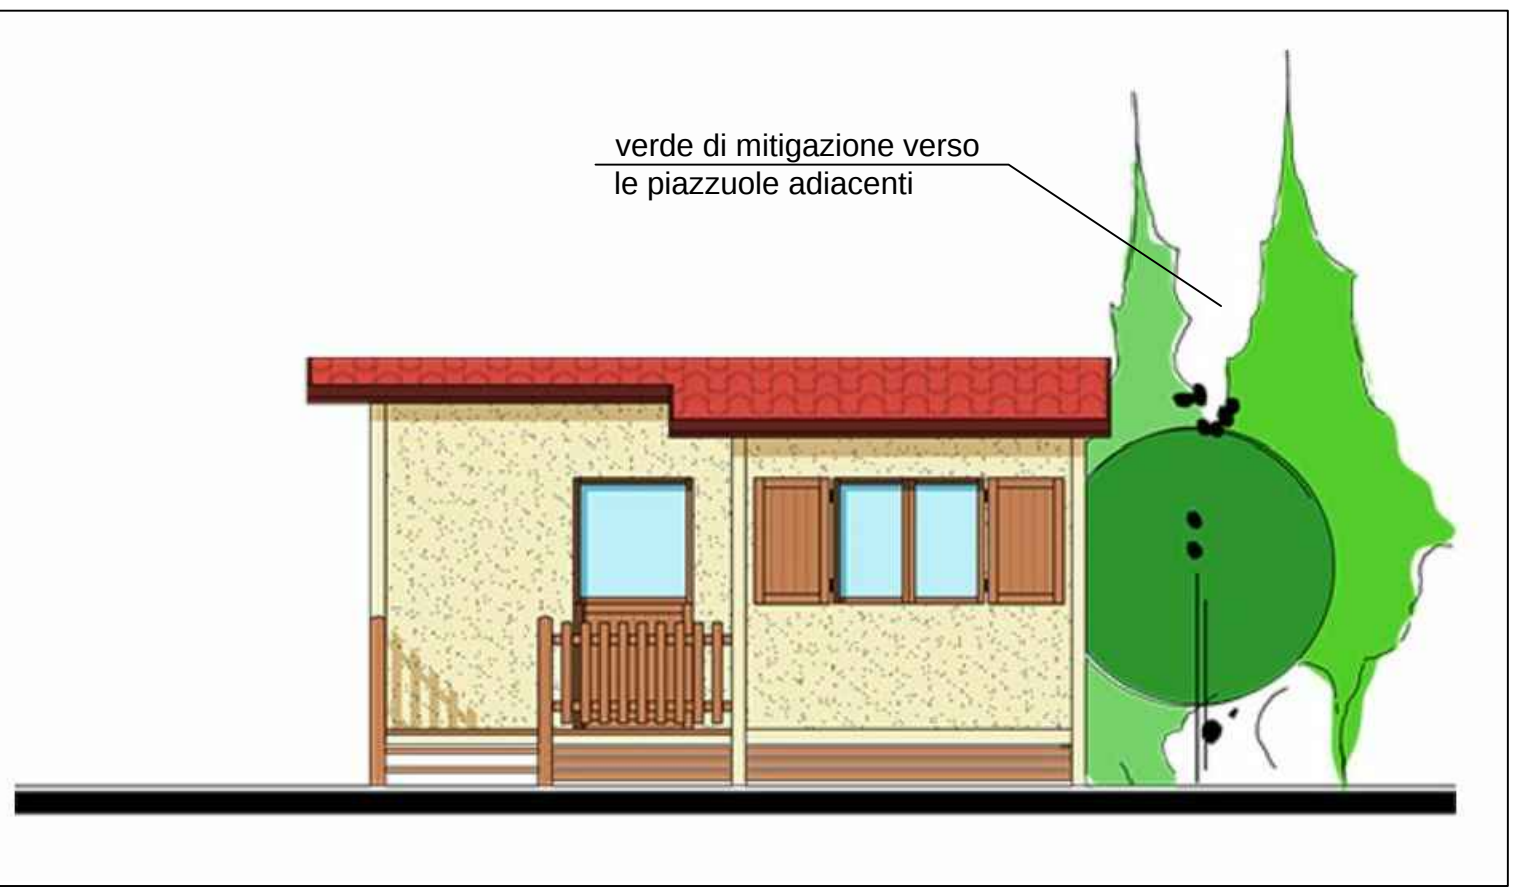

Sezione di progetto A-A

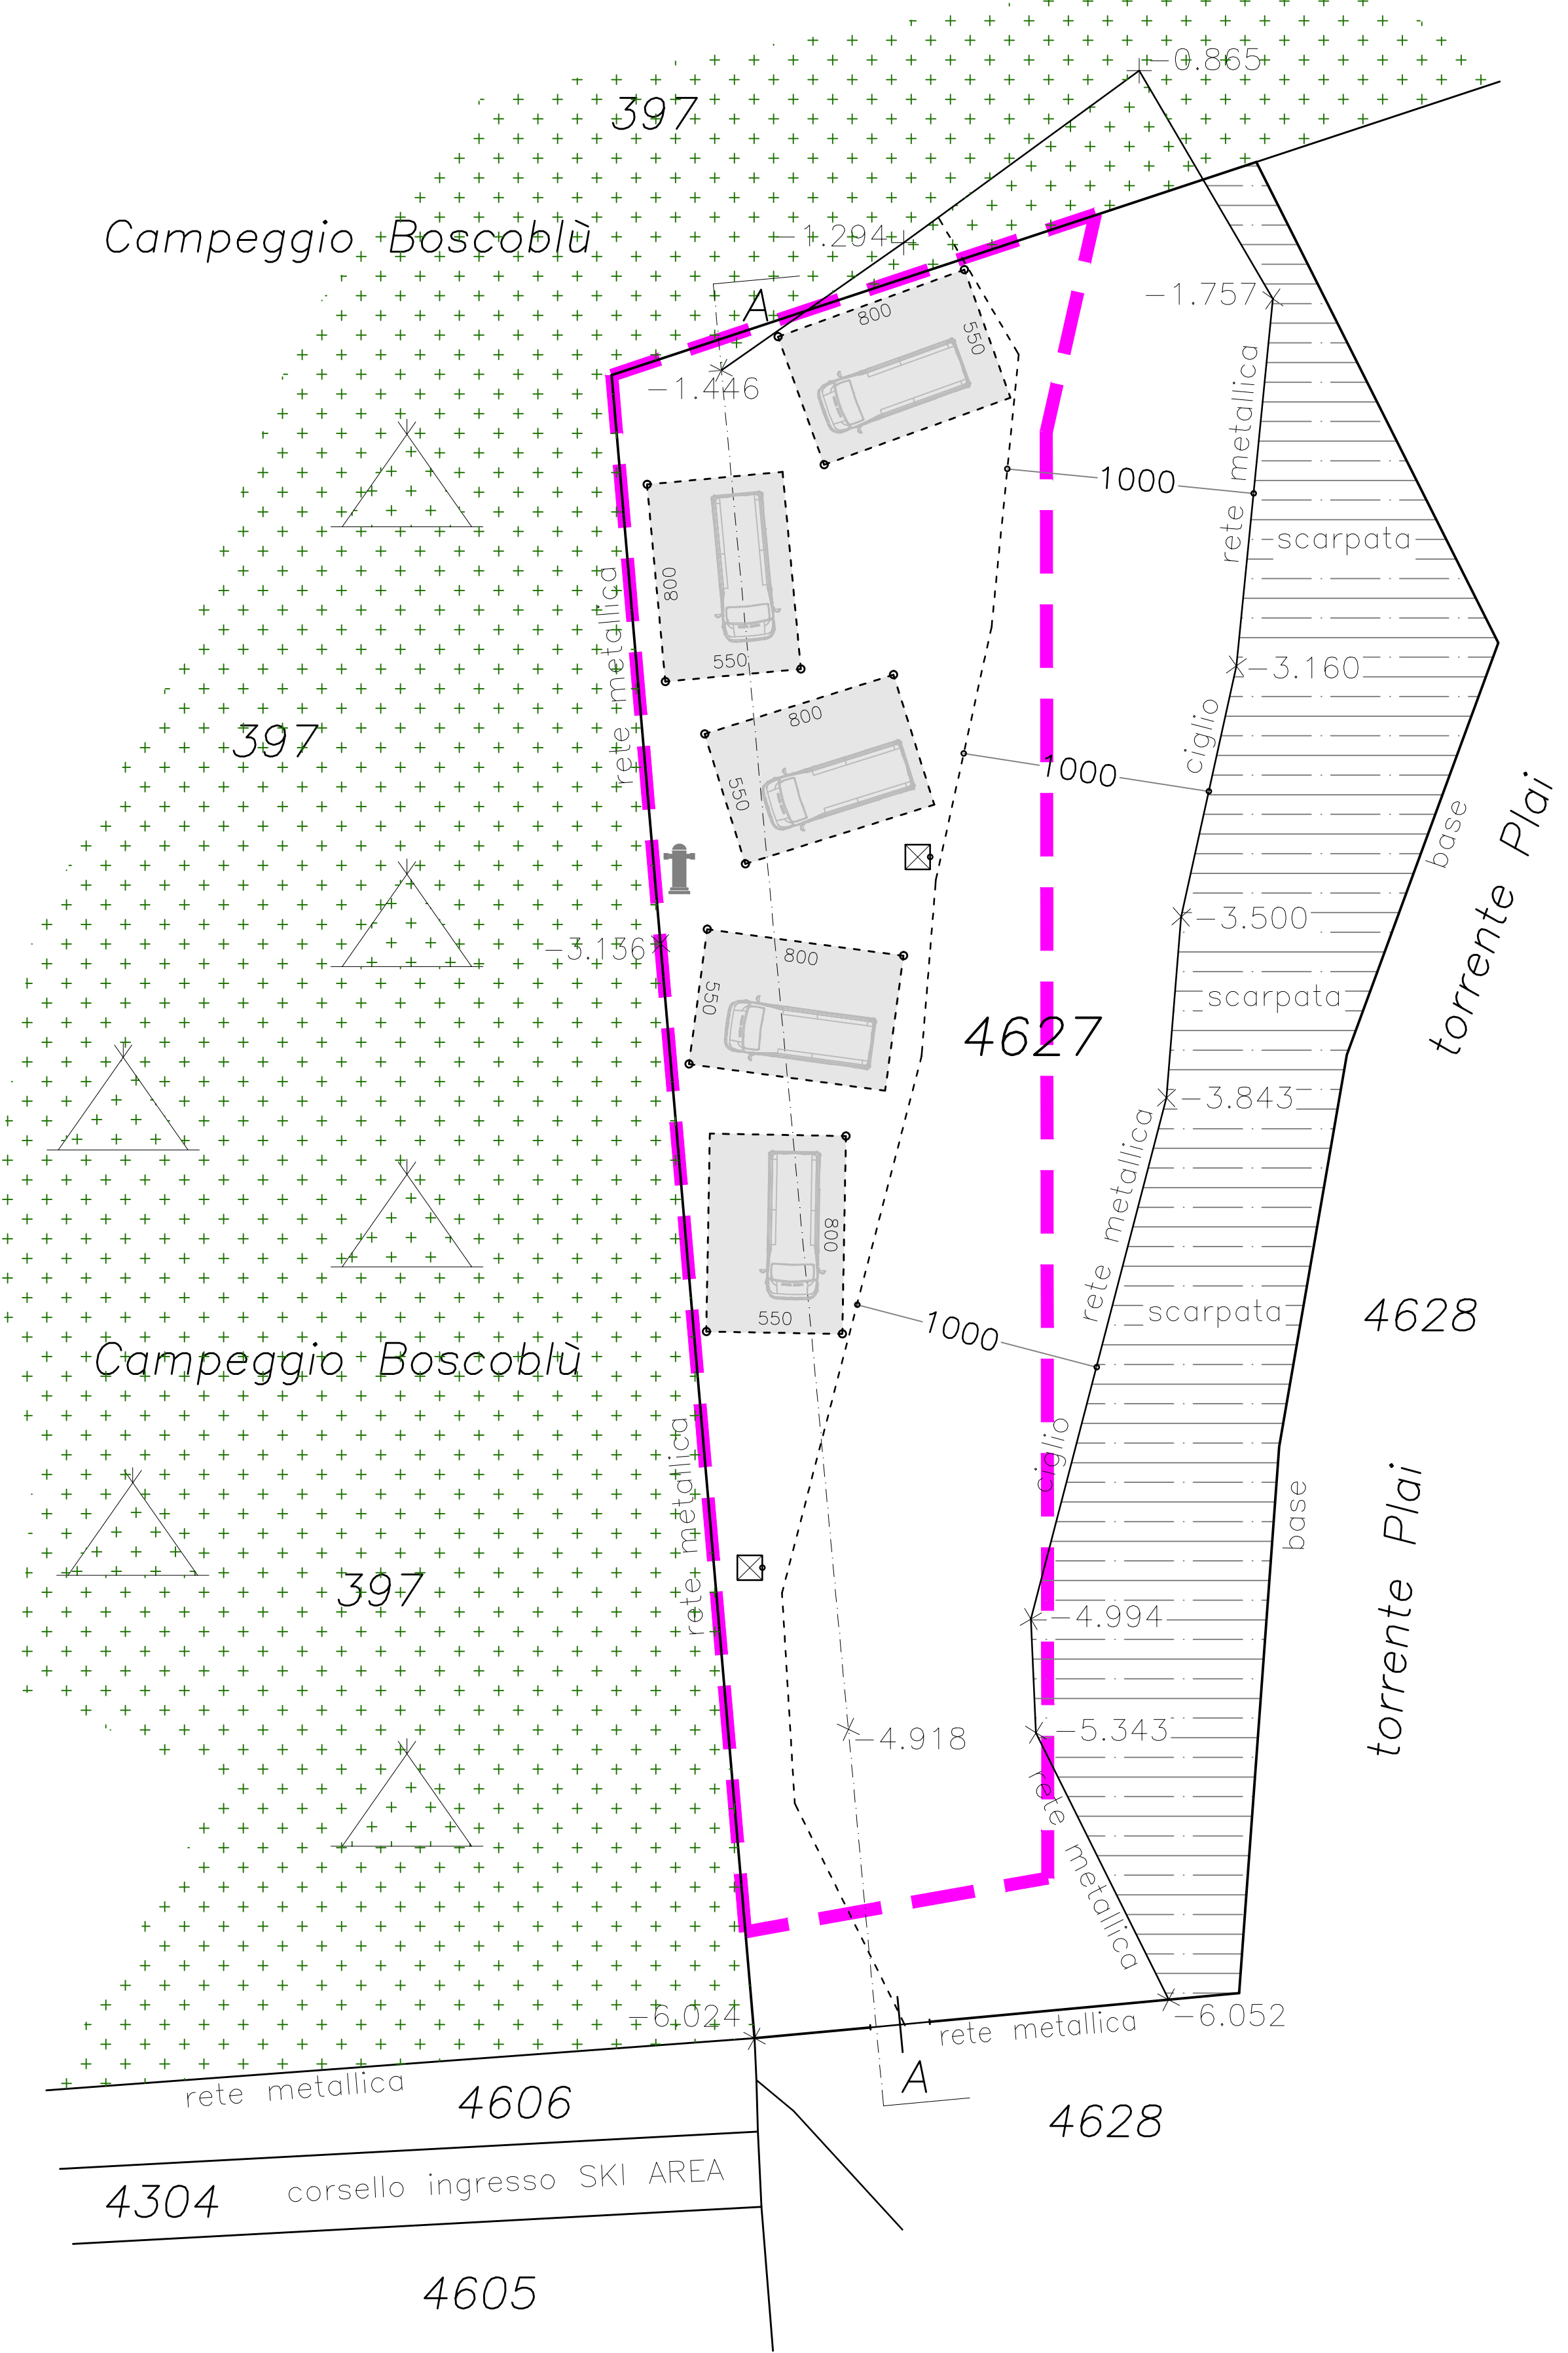

Planimetria generale di progetto

perimetro AT 07