

PLANIMETRIA PISTA DI CANTIERE


scala 1:200



SEZIONI MODELLO IDRAULICO
(VEDI ALLEGATI RELAZIONE IDRAULICA)

SEZIONE TIPO

PISTA DI CANTIERE - scala 1:100

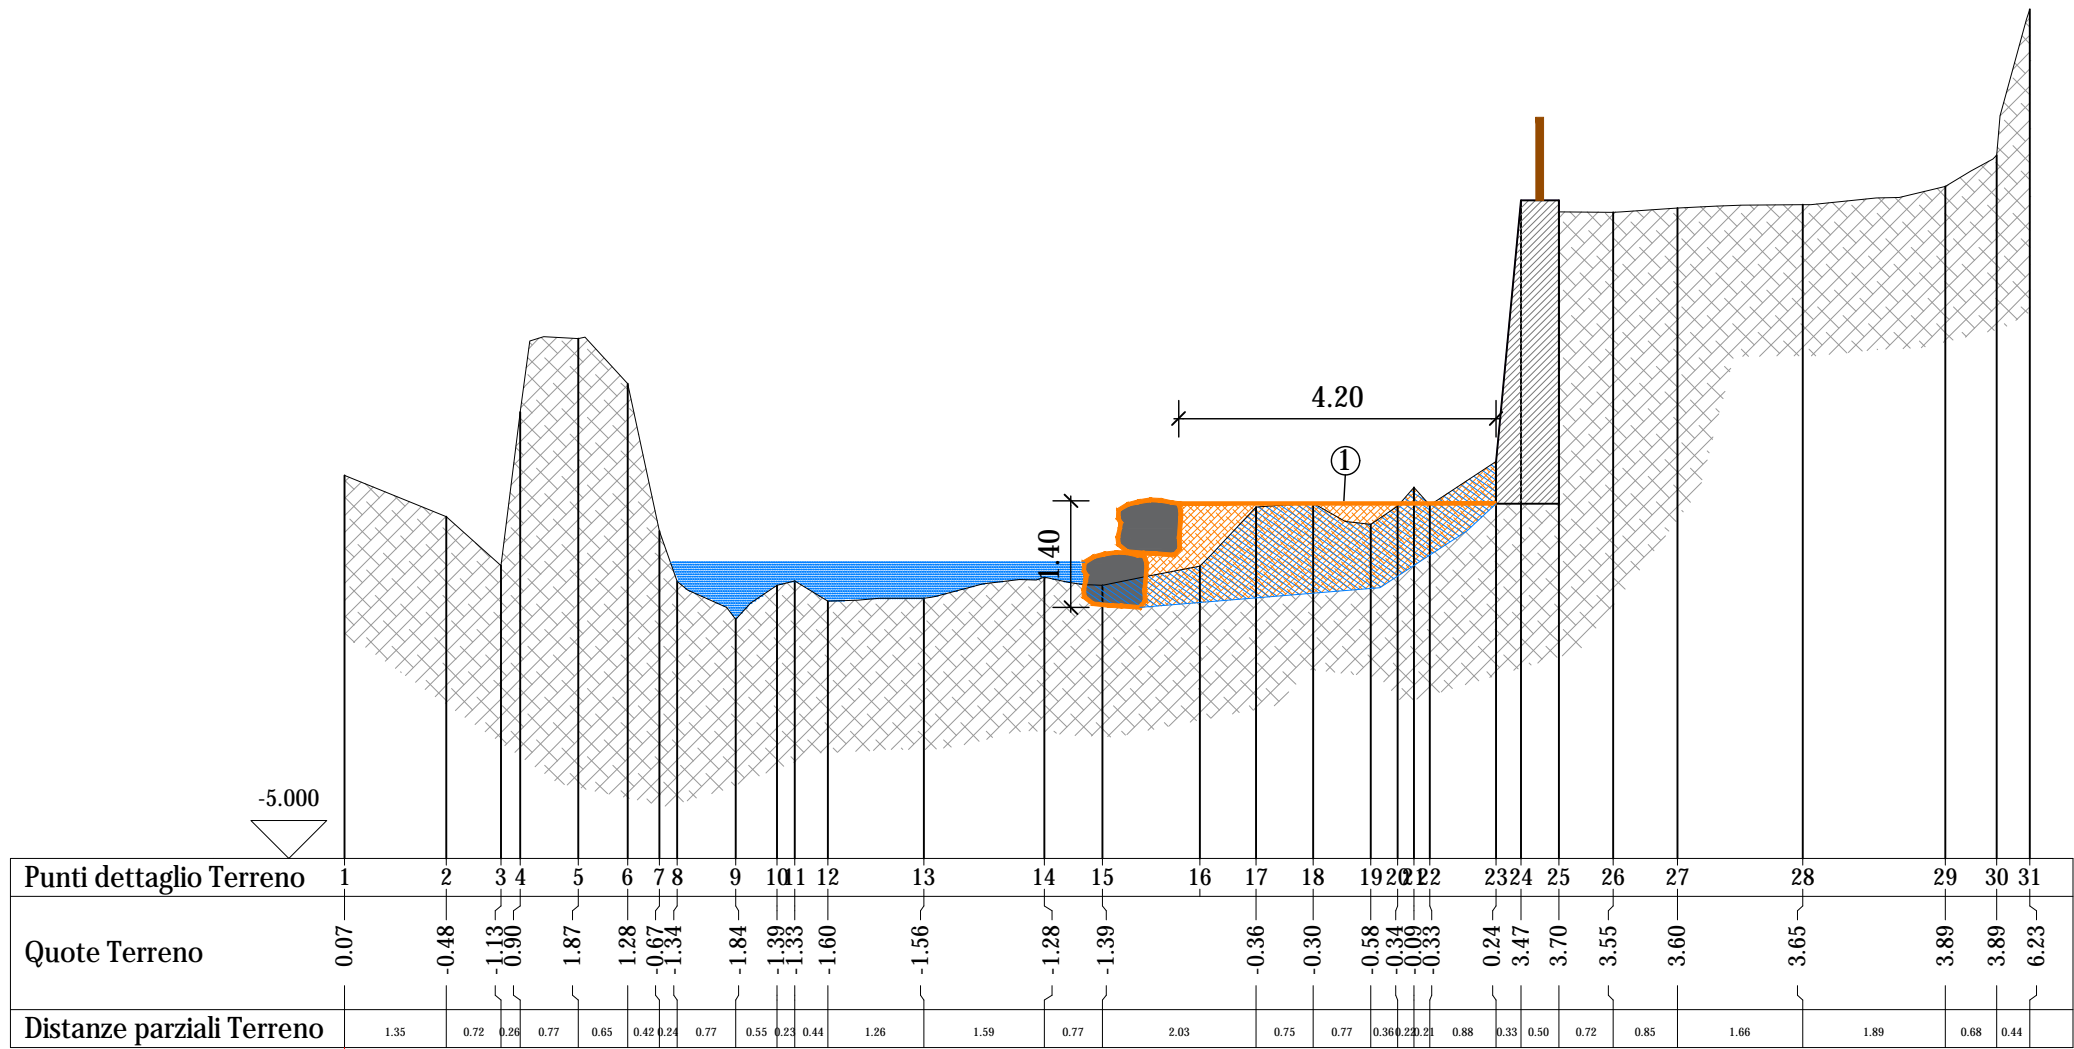

LEGENDA

- 1) Formazione di pista di cantiere da realizzarsi attraverso la regolarizzazione del fondo evitando la mobilitazione dei trovanti piú grossi utilizzando sedimenti vergini di origine fluviale. Il materiale necessario potrà essere reperito: in alveo, in loco in zone dove i recenti fenomeni di dissesto hanno determinato accumulo di materiale e se necessario apportato da altri siti. L'origine del materiale dovrà essere accertata e preferibilmente con la stessa litologia del torrente.

Realizzazione dell'attraversamento dell'alveo mediante utilizzo di n° 3 condotte in cls diametro 1250 mm.

Al termine dei lavori tutto il materiale apportato per la realizzazione della pista dovrà essere rimosso e dovranno essere ripristinate le condizioni di naturalità, le opere non dovranno in alcun modo modificare lo stato di fatto del corso d'acqua a caratteristico andamento torrentizio, in quanto ad alto pregio naturalistico e fluviale. Dovranno essere mantenuti i salti in roccia, le pozze d'acqua, i massi ciclopici nella medesima posizione ecc..



CORSO ITALIA 55 S.r.l. - **Società di Ingegneria**
Codice Fiscale e P. I.V.A.: 04186620987
p.e.c.: corsoitalia55srl@legalmail.it
mail: info@corsoitalia55.it
Corso Italia n. 55, 25047 - Darfo Boario Terme (BS)
telefono - fax: +39 0364 531610
Geo.Te.C. - Geologia Tecnica Camuna
Codice Fiscale e P. I.V.A.: 01638470987
mail: info@geotec-studio.it
Via Albera n.3, 25047 - Darfo Boario Terme (BS)
telefono : +39 0364 533637

PROTOCOLLO ENTE COMPETENTE

COMMITTENTE:
Comune di Corteno Golgi
Piazza Giovanni Venturini, 1
25040 Corteno Golgi (BS)



Regione Lombardia



Provincia di Brescia



Comune di Corteno Golgi



Comunità Montana di Valle Camonica

TECNICO INCARICATO:
Ing. Umberto Belfiore Mondoni



TECNICO INCARICATO:
Geol. Gilberto Zaina

**REALIZZAZIONE INTERVENTI URGENTI NECESSARI ALLA
MITIGAZIONE DEL RISCHIO E ALLA TUTELA DELLA
PUBBLICA INCOLUMITÀ.
OPERE DI DIFESA SUL TRATTO DI TORRENTE BRANDET A
MONTE DELL'ABITATO DI S. ANTONIO
PROGETTO DEFINITIVO-ESECUTIVO**



Oggetto dell'elaborato:

PLANIMETRIA PISTA DI CANTIERE

Scala 1:200 - 100

Data: gennaio 2022

Revisione Nr:

Del

Numero elaborato:

Dis: M.P.

Con: U.B.

Mod: M.P.

App: U.B.

EG05

Codice: 20-109