

COMUNE DI BERZO INFERIORE

PROVINCIA DI BRESCIA

PIANO ATTUATIVO RESIDENZIALE N. 2
P.A.r 2 - VIALE CADUTI

OGGETTO :

SEZIONI TRASVERSALI
(Situazione attuale e di progetto)

TAVOLA :

03

DATA :

OTTOBRE 2017

SCALA :

1:200

AGGIORNAMENTO :

-

I LOTTIZZANTI

(Testa Fiorenzo)

(Testa Roberto)

(Testa Mario)

(Menolfi Gianfranca)

(Franzoni Sabina)

(Morandini Giovanni)

(Menolfi Bartolomea)

(Speziari Lorenzo)

I TECNICI

(Ing. Angelo Silli)

(Geom. Fabio Monchieri)

(Geom. Fabio Testa)

Ing. ANGELO SILLI

Via Rivadelli n. 18 - 25040 - Berzo Inferiore (BS)

Tel. 334/1848061 - P.IVA: 00446840985

Iscrizione Ordine degli Ingegneri di Brescia n. 1565

Geom. FABIO MONCHIERI

Viale Caduti n. 2 - 25040 - Berzo Inferiore (BS)

Tel. 380/2546207 - P.IVA: 02326870983

Iscrizione Collegio dei Geometri di Brescia n. 4738


Geom. FABIO TESTA

Viale Caduti n. 48 - 25040 - Berzo Inferiore (BS)


Tel. 328/8005928 - P.IVA: 03335420984

Iscrizione Collegio dei Geometri di Brescia n. 6129


POSIZIONE DELLE SEZIONI (SCHEMA)

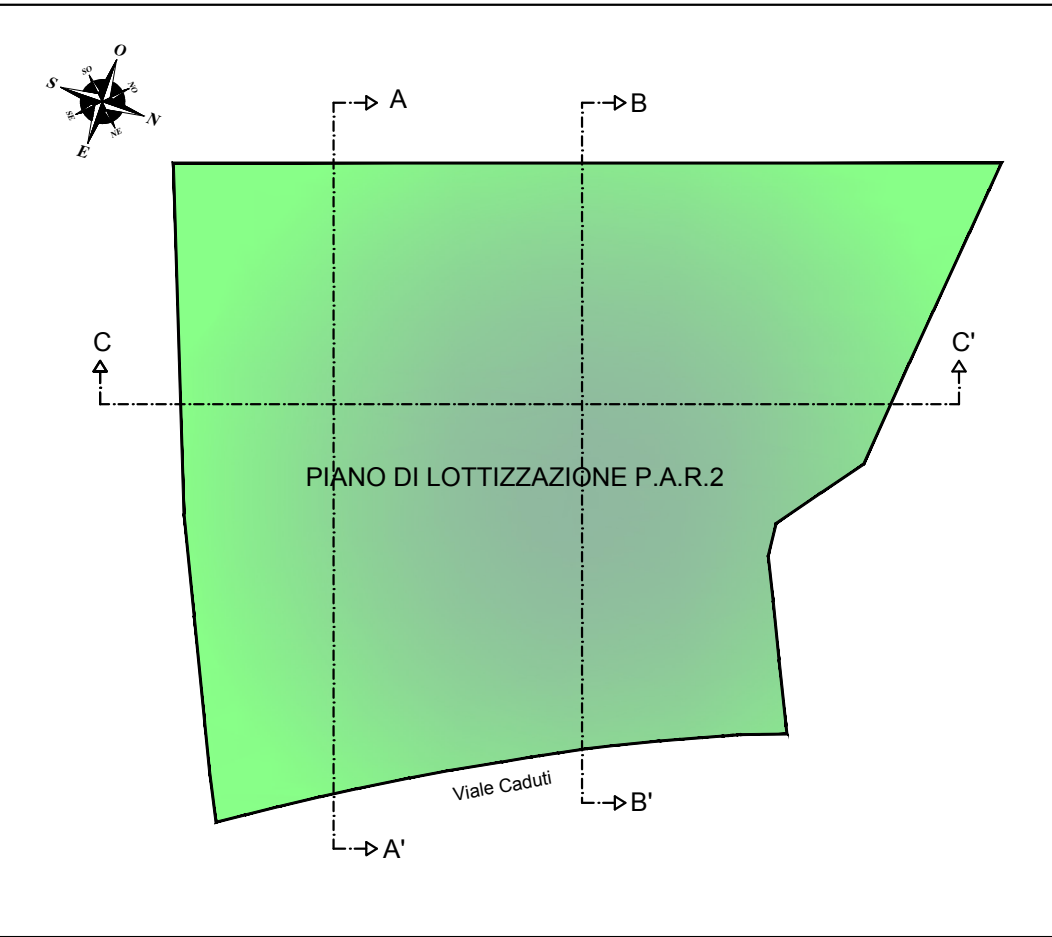


SEZIONE A - A' (Situazione attuale)

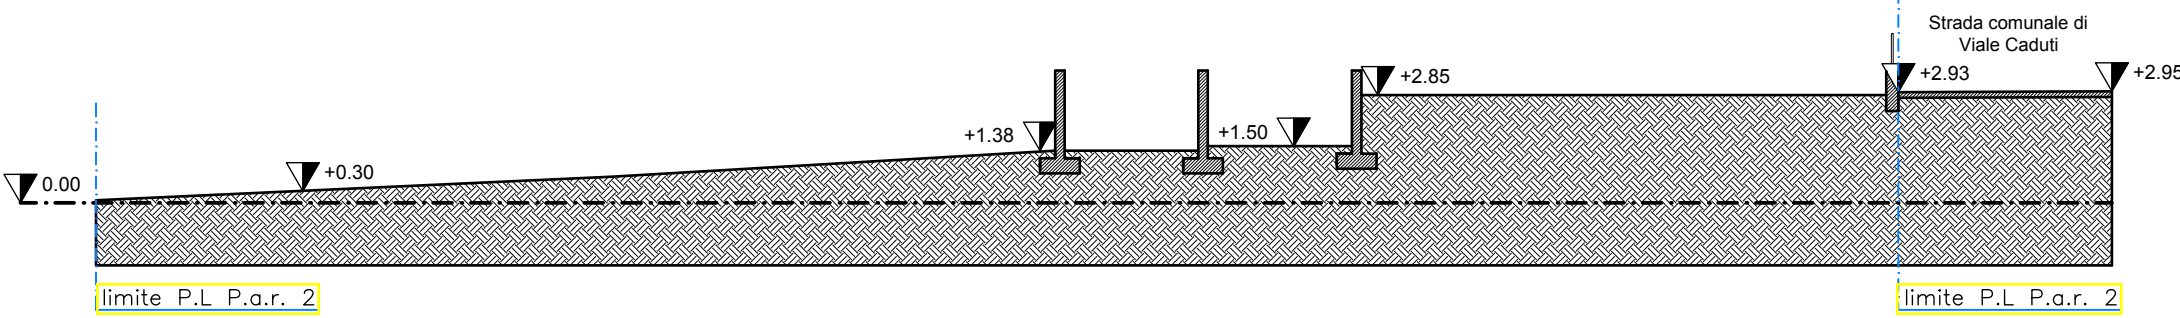


SEZIONE A - A' (Situazione di progetto)

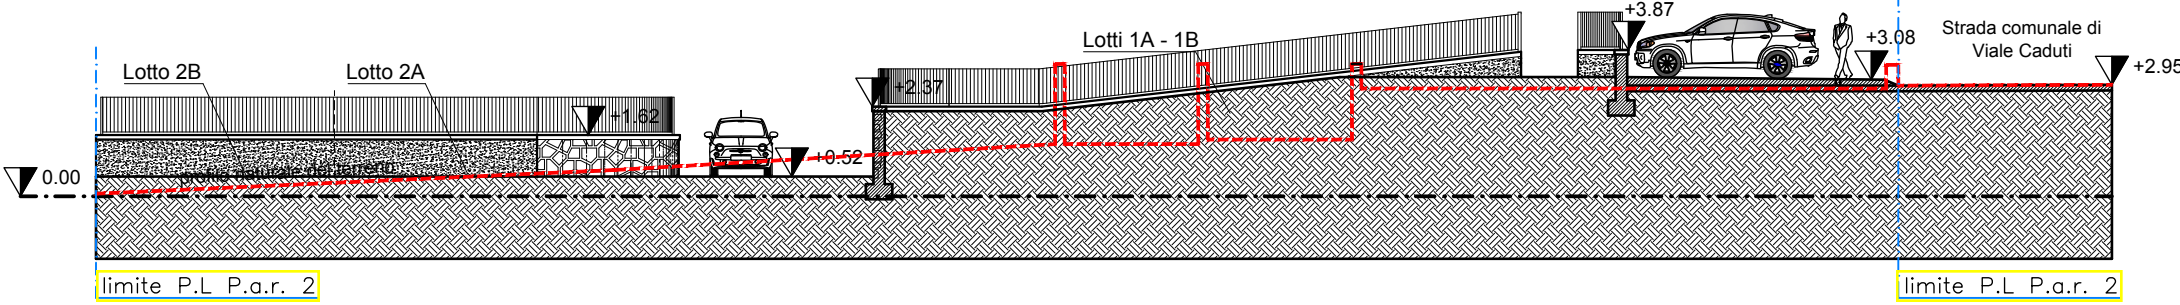


SEZIONE B - B' (Situazione attuale)

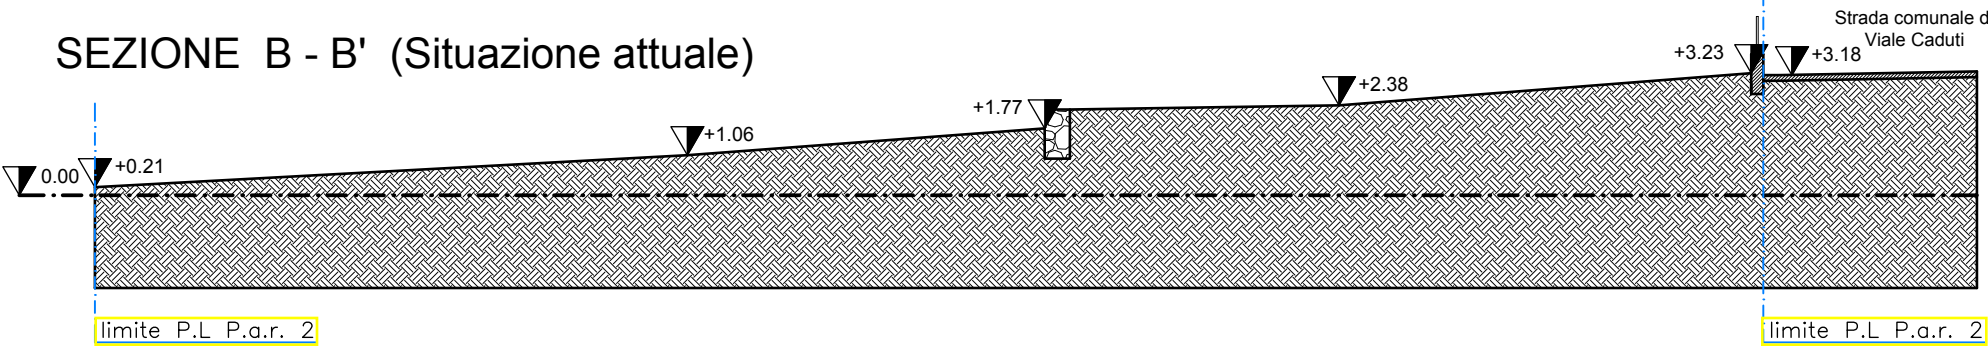

SEZIONE B - B' (Situazione di progetto)

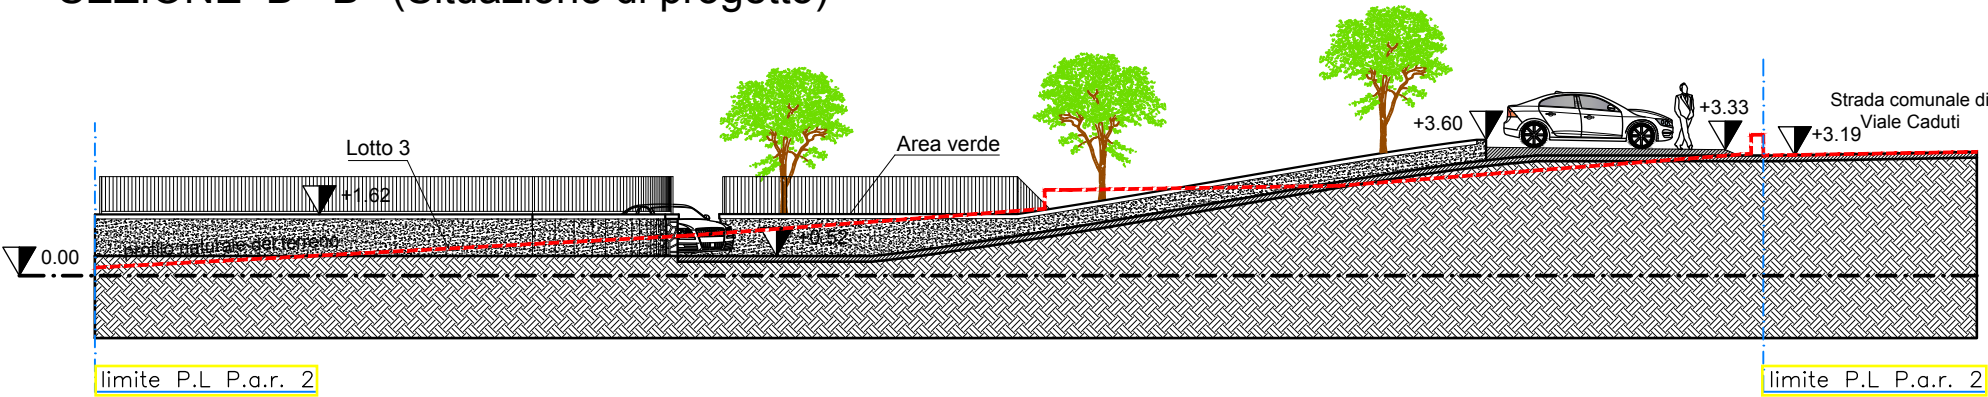

SEZIONE C - C' (Situazione attuale)

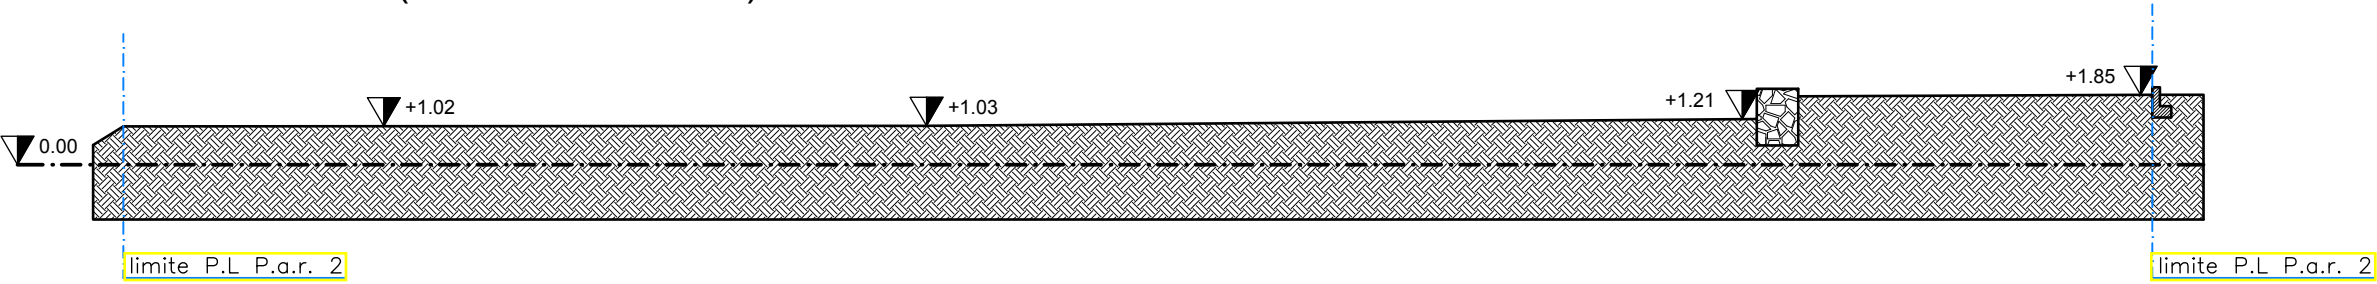

SEZIONE C - C' (Situazione di progetto)

