


Committente: Comune di Zone
via Monte Guglielmo 42, 25050 Zone

PLANIMETRIA STALLI MERCATO

COMUNE DI ZONE
PROVINCIA DI BRESCIA

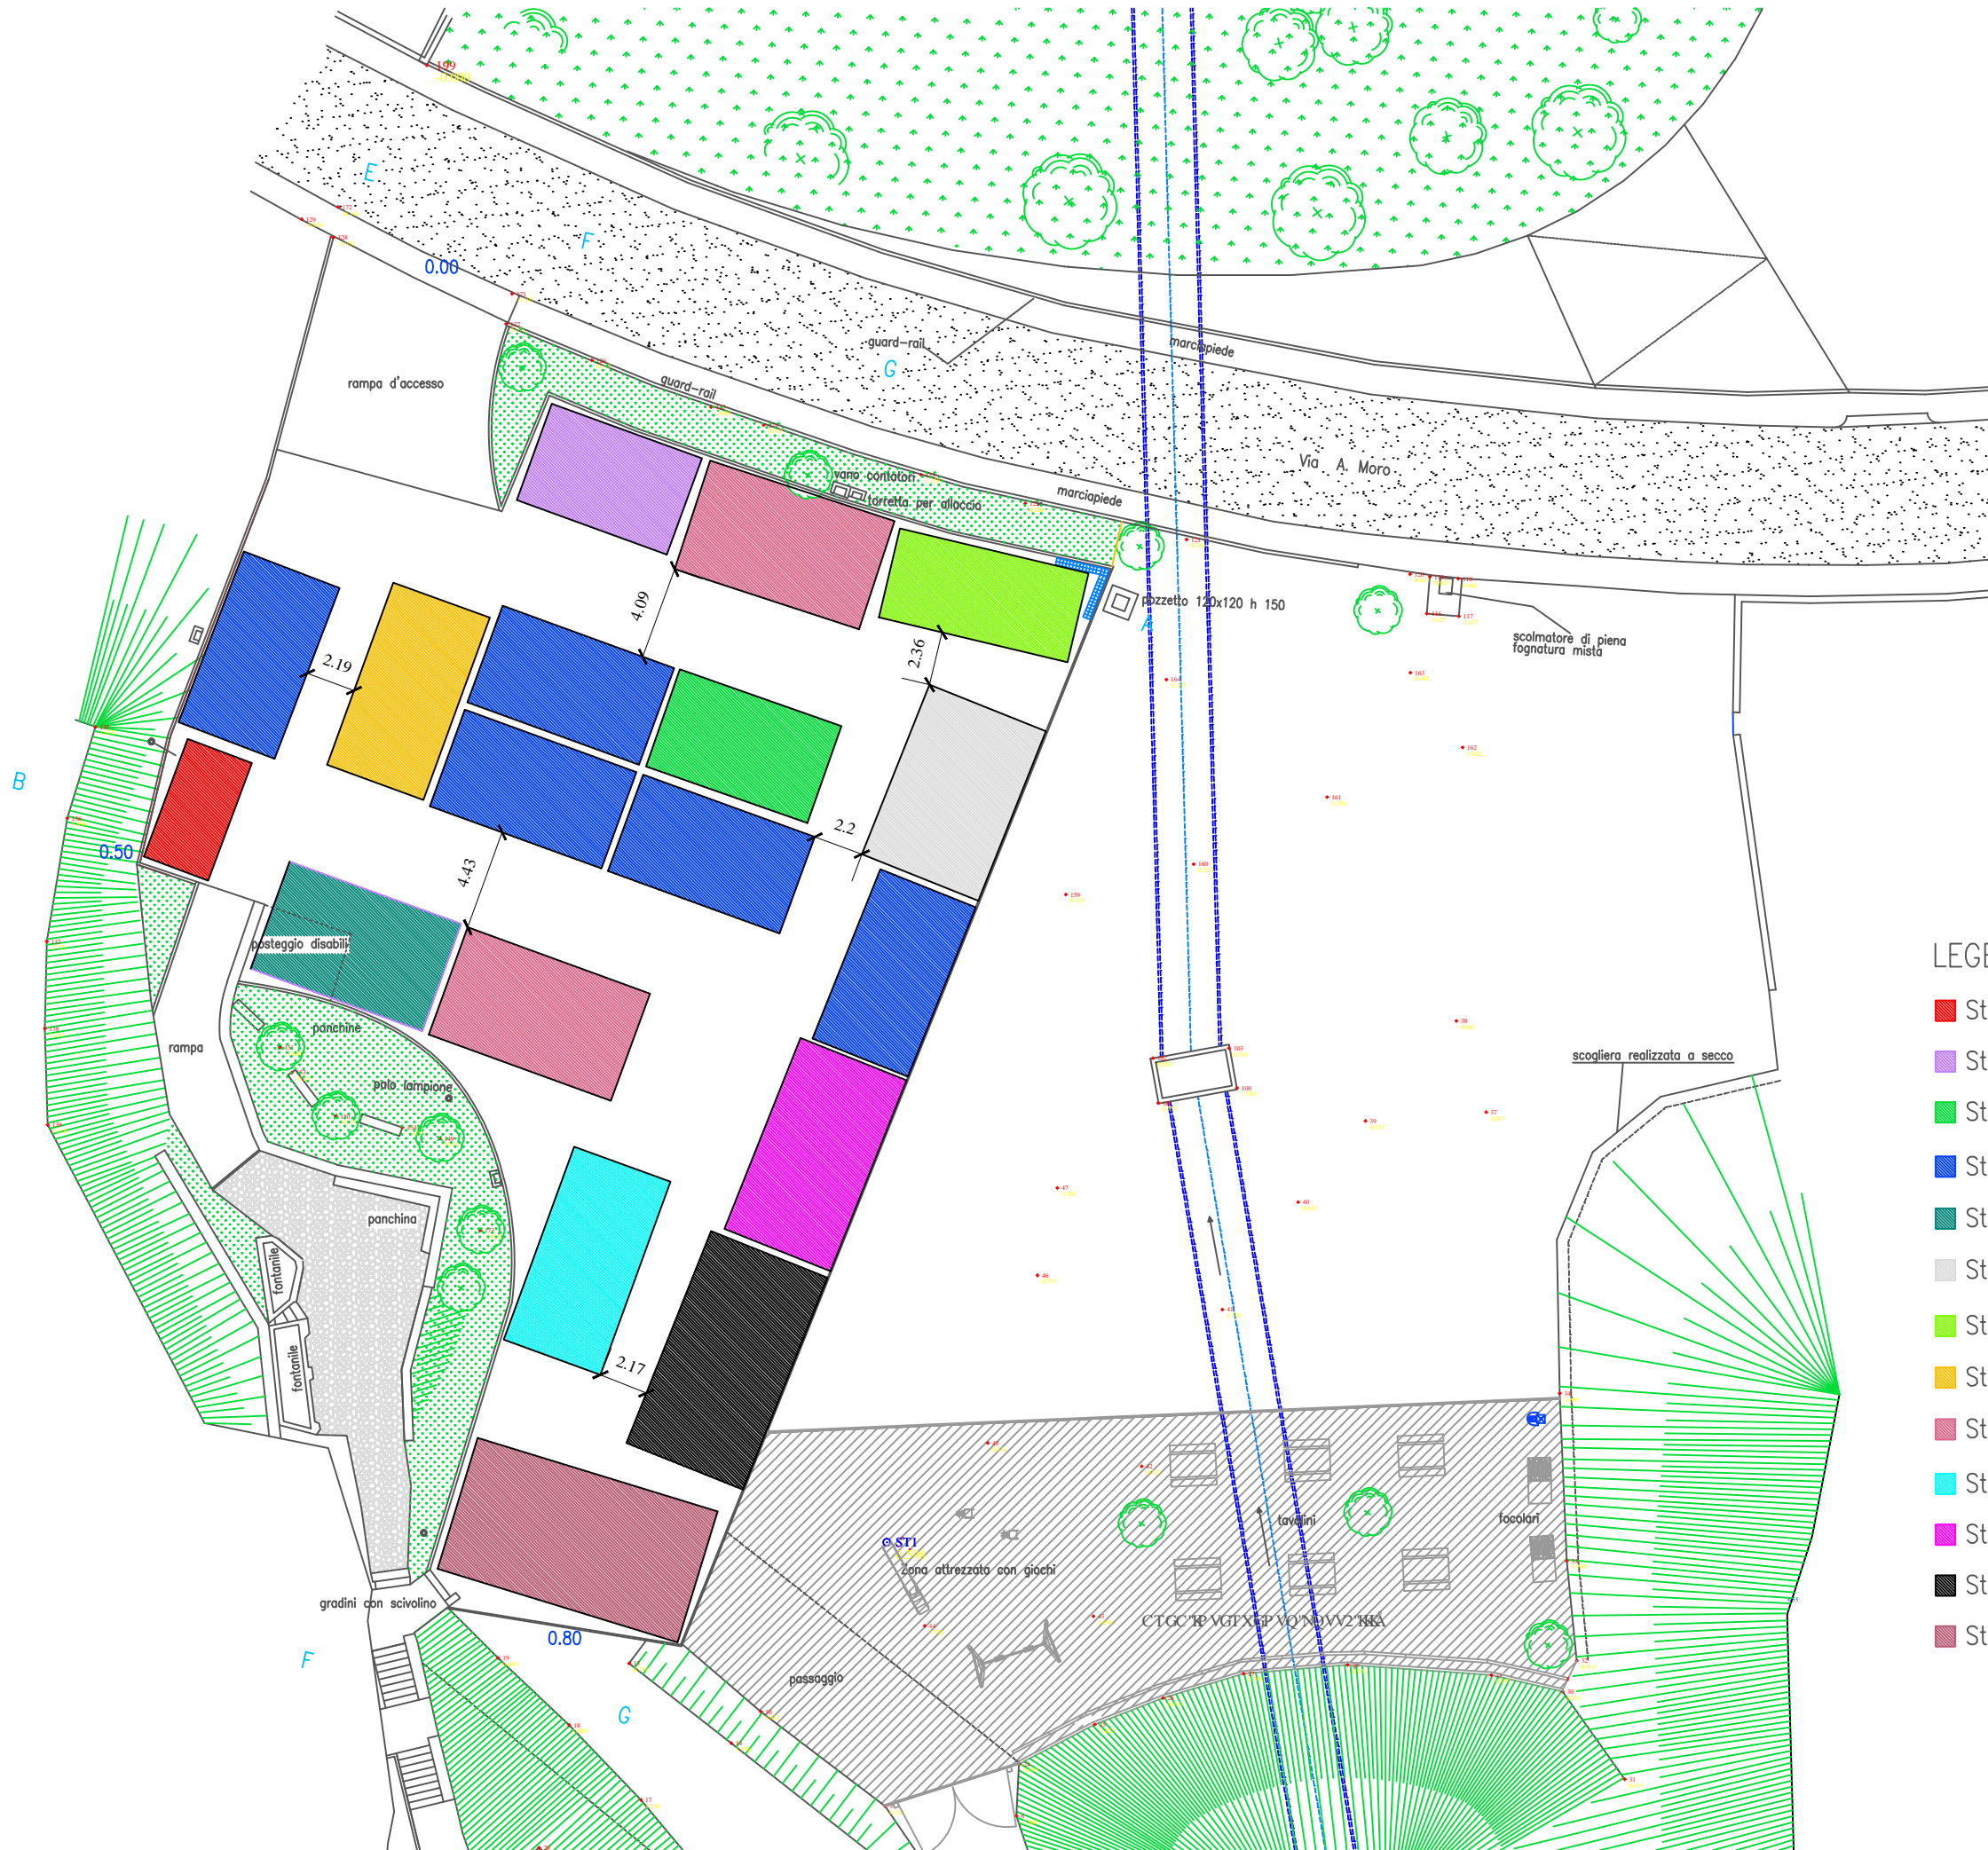

LEGENDA

- Stallo 5,5 m x 3 m
- Stallo 7 m x 4,5 m
- Stallo 7,5 m x 4,5 m
- Stallo 8 m x 4,5 m
- Stallo 8 m x 5 m
- Stallo 8 m x 5,5 m
- Stallo 8,5 m x 4 m
- Stallo 8,5 m x 4,5 m
- Stallo 8,5 m x 5 m
- Stallo 9,0 m x 4,5 m
- Stallo 9,0 m x 5 m
- Stallo 10 m x 5,5 m
- Stallo 11 m x 6 m