


**Agenzia del Territorio  
CATASTO FABBRICATI  
Ufficio Provinciale di  
Brescia**

Dichiarazione protocollo n. <b>BS0122693</b> del <b>05/05/2006</b>	
Planimetria di u.i.u. in Comune di Prestine	
Via San Marco	civ. 5
Identificativi Catastali:	Compilata da: Picchi Gian Mario
Sezione:	Iscritto all'albo: Geometri
Foglio: 3	Prov. Brescia
Particella: 238	N. 4542
Subalterno: 2	

Scheda n. 1      Scala 1:200

# Piano Terra

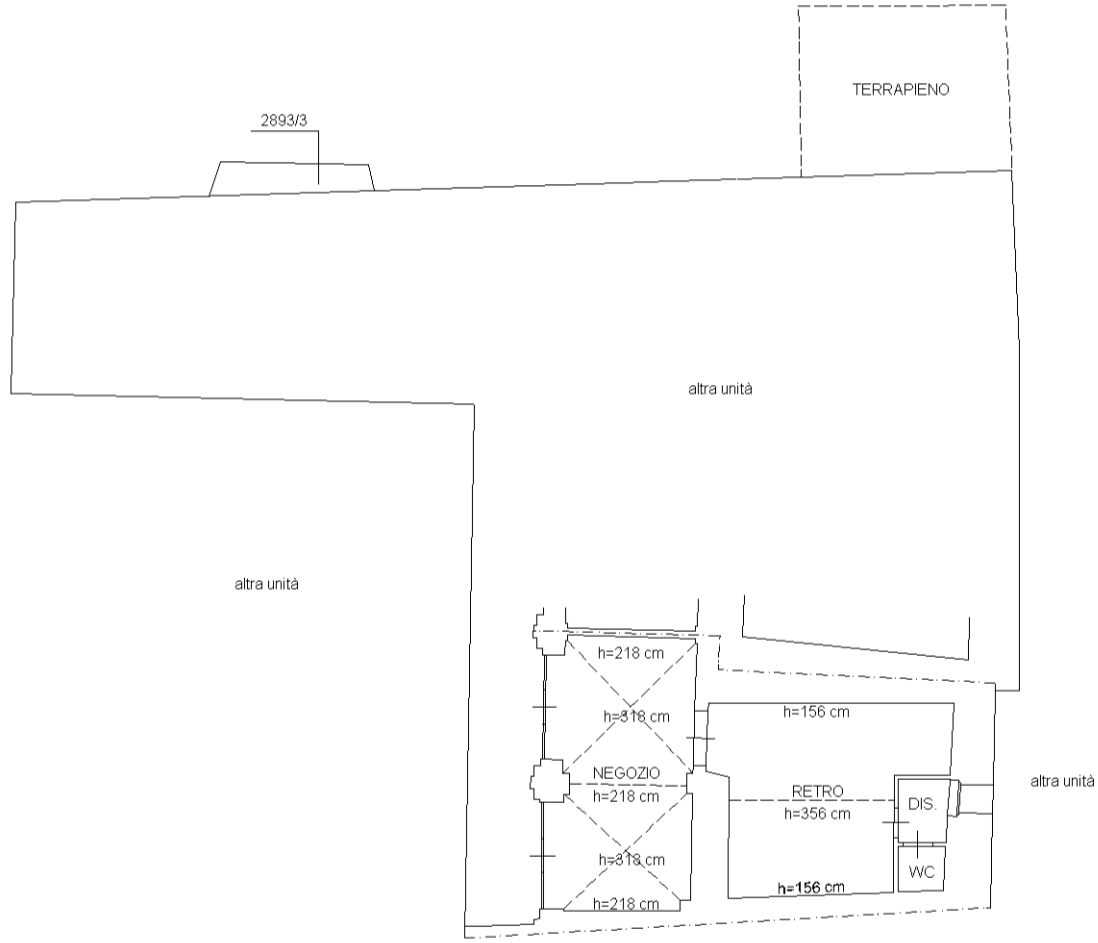

Nord

