


**Agenzia del Territorio
CATASTO FABBRICATI
Ufficio Provinciale di
Brescia**

| | |
|--|------------------------------------|
| Dichiarazione protocollo n. BS0122693 del 05/05/2006 | |
| Planimetria di u.i.u. in Comune di Prestine | |
| Via San Marco | civ. 5 |
| Identificativi Catastali: | Compilata da: Picchi Gian Mario |
| Sezione: | Iscritto all'albo: Geometri |
| Foglio: 3 | Prov. Brescia |
| Particella: 238 | N. 4542 |
| Subalterno: 3 | |

Scheda n. 1 Scala 1:200

Piano Terra

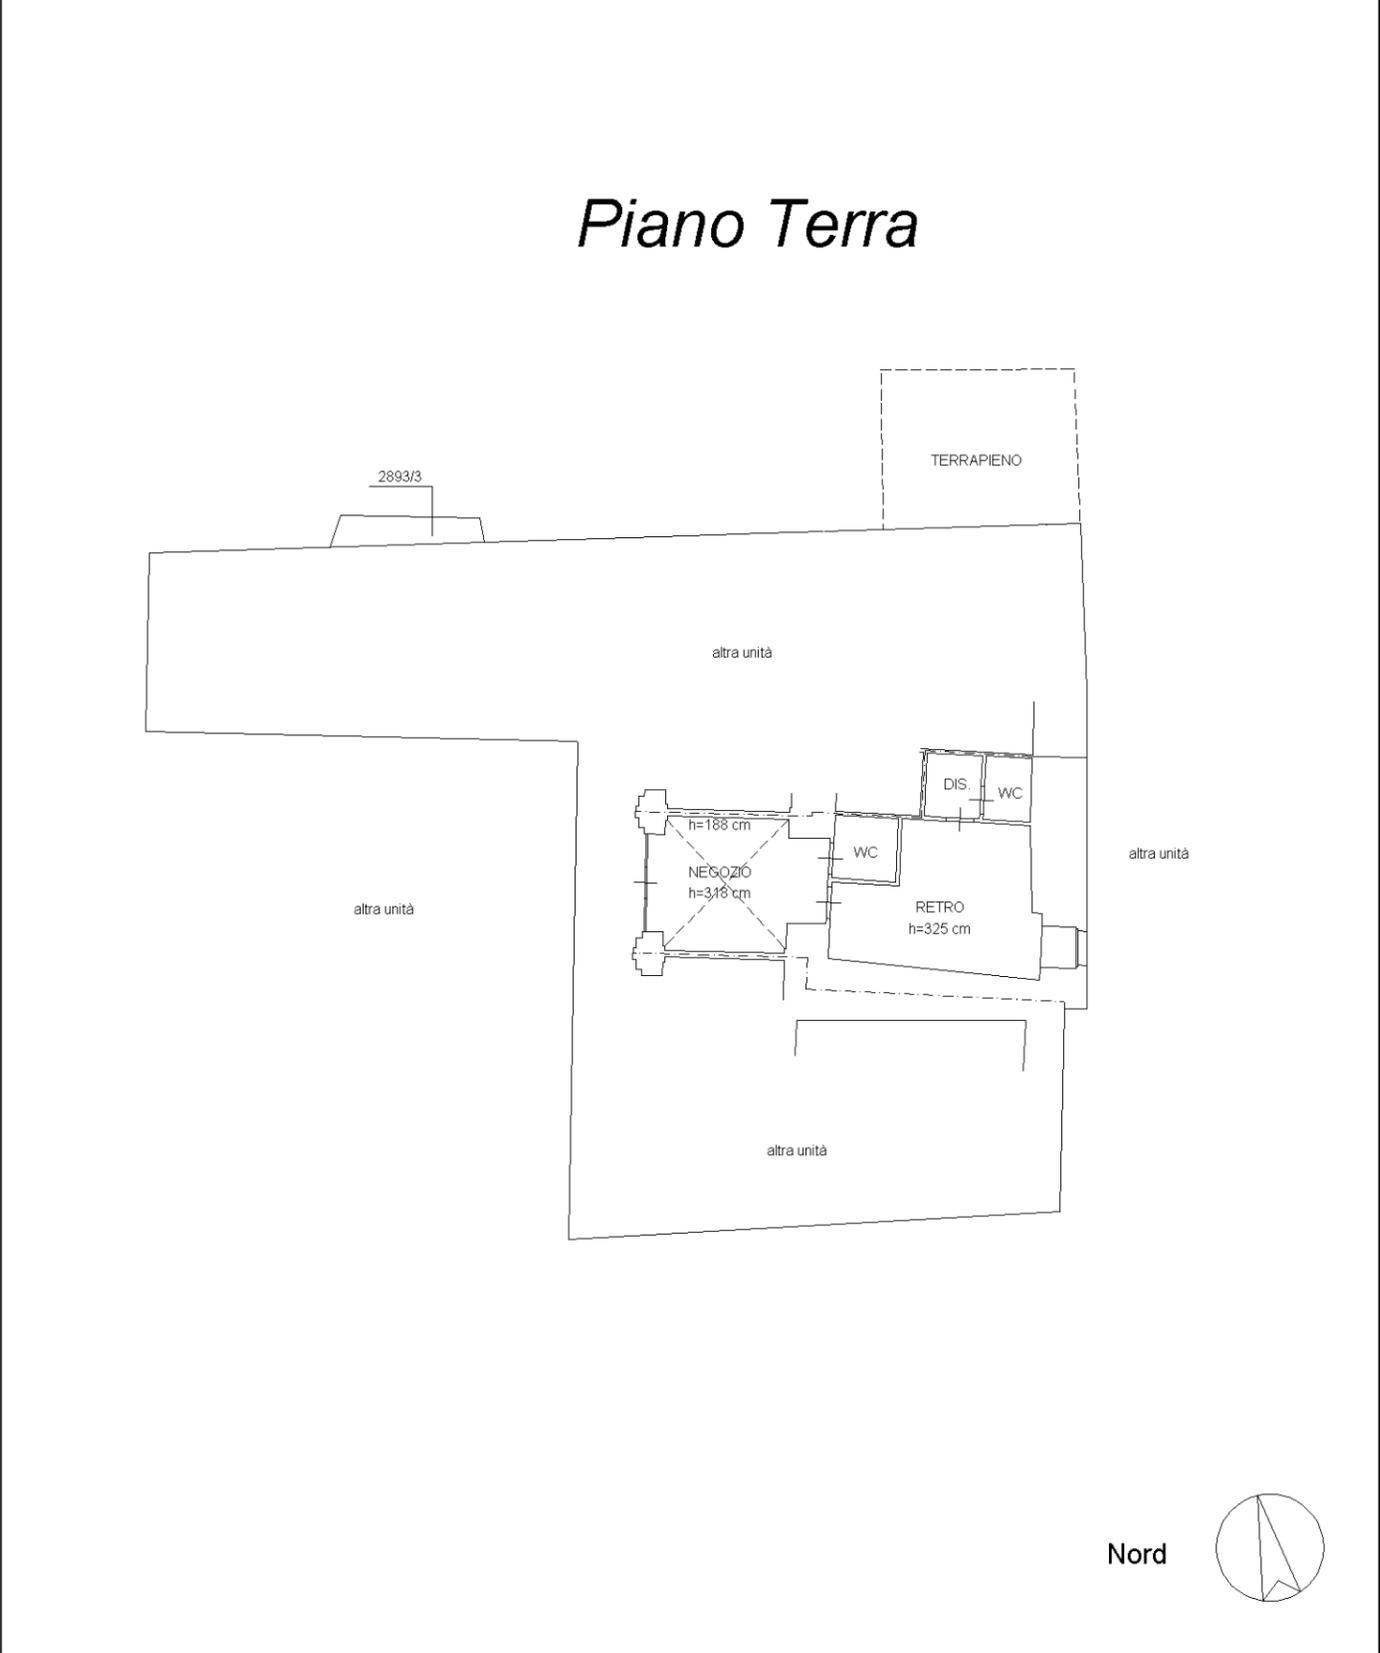

Nord

