



COMUNITA' MONTANA DI VALLE CAMONICA
Servizio Foreste e Bonifica Montana



PROGETTO ESECUTIVO
OCDPC 558/2018 - PIANO DEGLI INTERVENTI 2021

**INTERVENTO LN 145 - 2019 - 558 - BS - 154
RIPRISTINO VIABILITA' FORESTALE IN COMUNE DI INCUDINE
CUP G87H21001550002**

Tavola:

5a

- PARTICOLARI COSTRUTTIVI
scale varie


Il progettista:
(Geom. Caterina Delaidelli)

Visto:
Il Direttore del Servizio
Foreste e Bonifica Montana
(Dott. For. Gian Battista Sangalli)


Breno li, 4 novembre 2021

BARRIERE DI PROTEZIONE IN LEGNAME Scala 1: 20


Prospetto

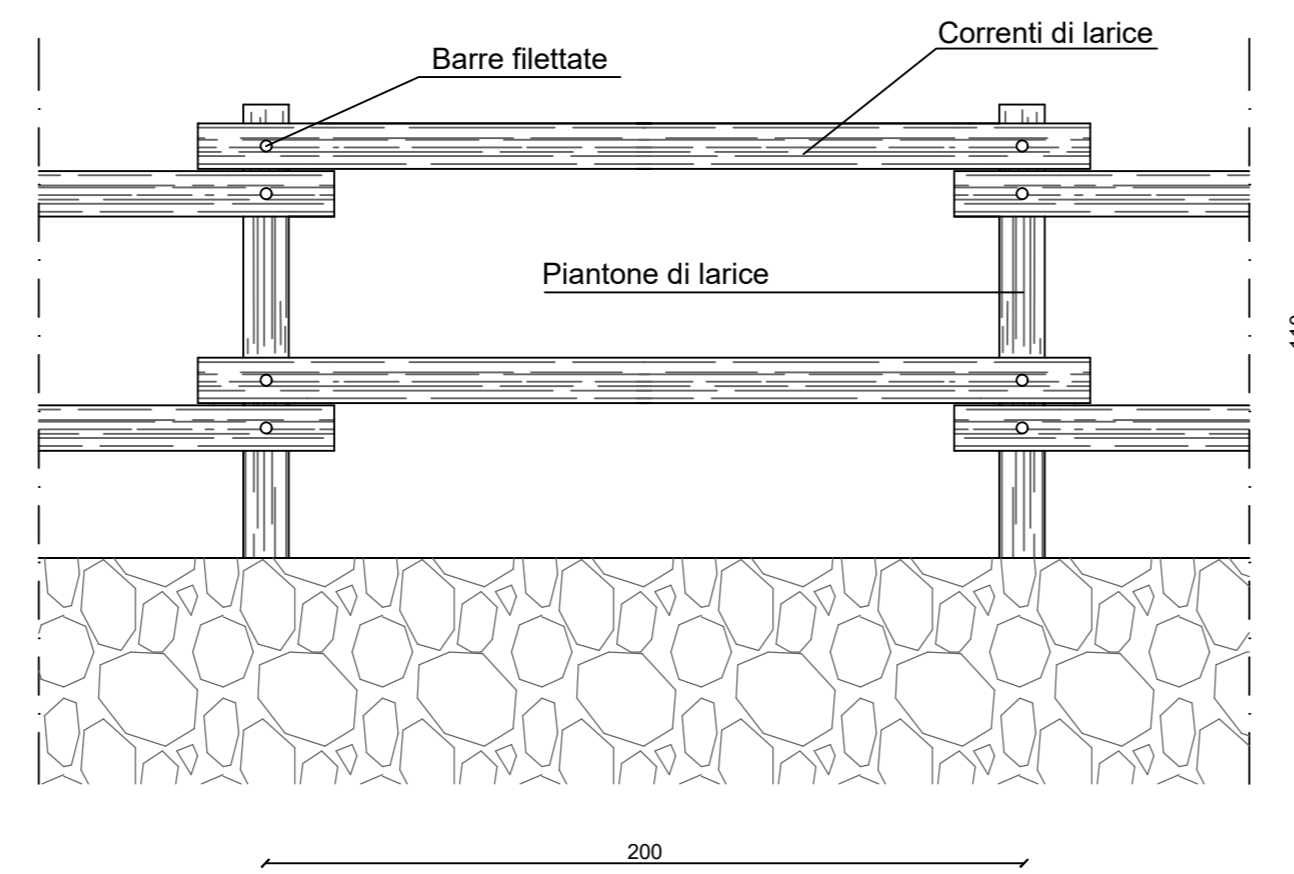

Sezione

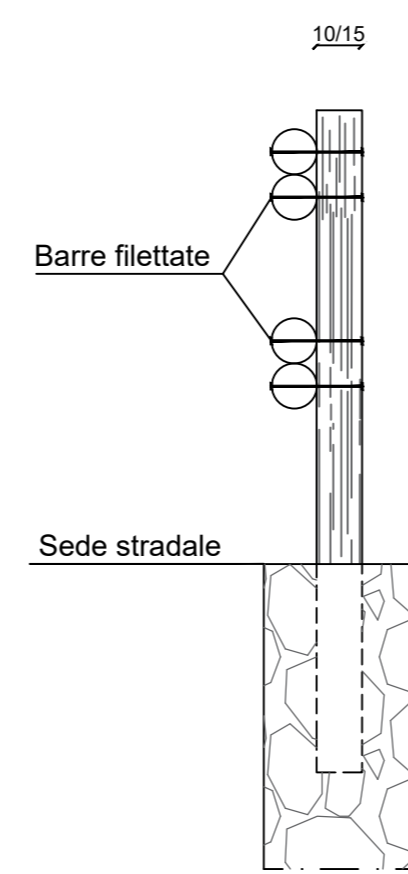


MURO DI SOSTEGNO CON FONDAZIONE Scala 1: 20

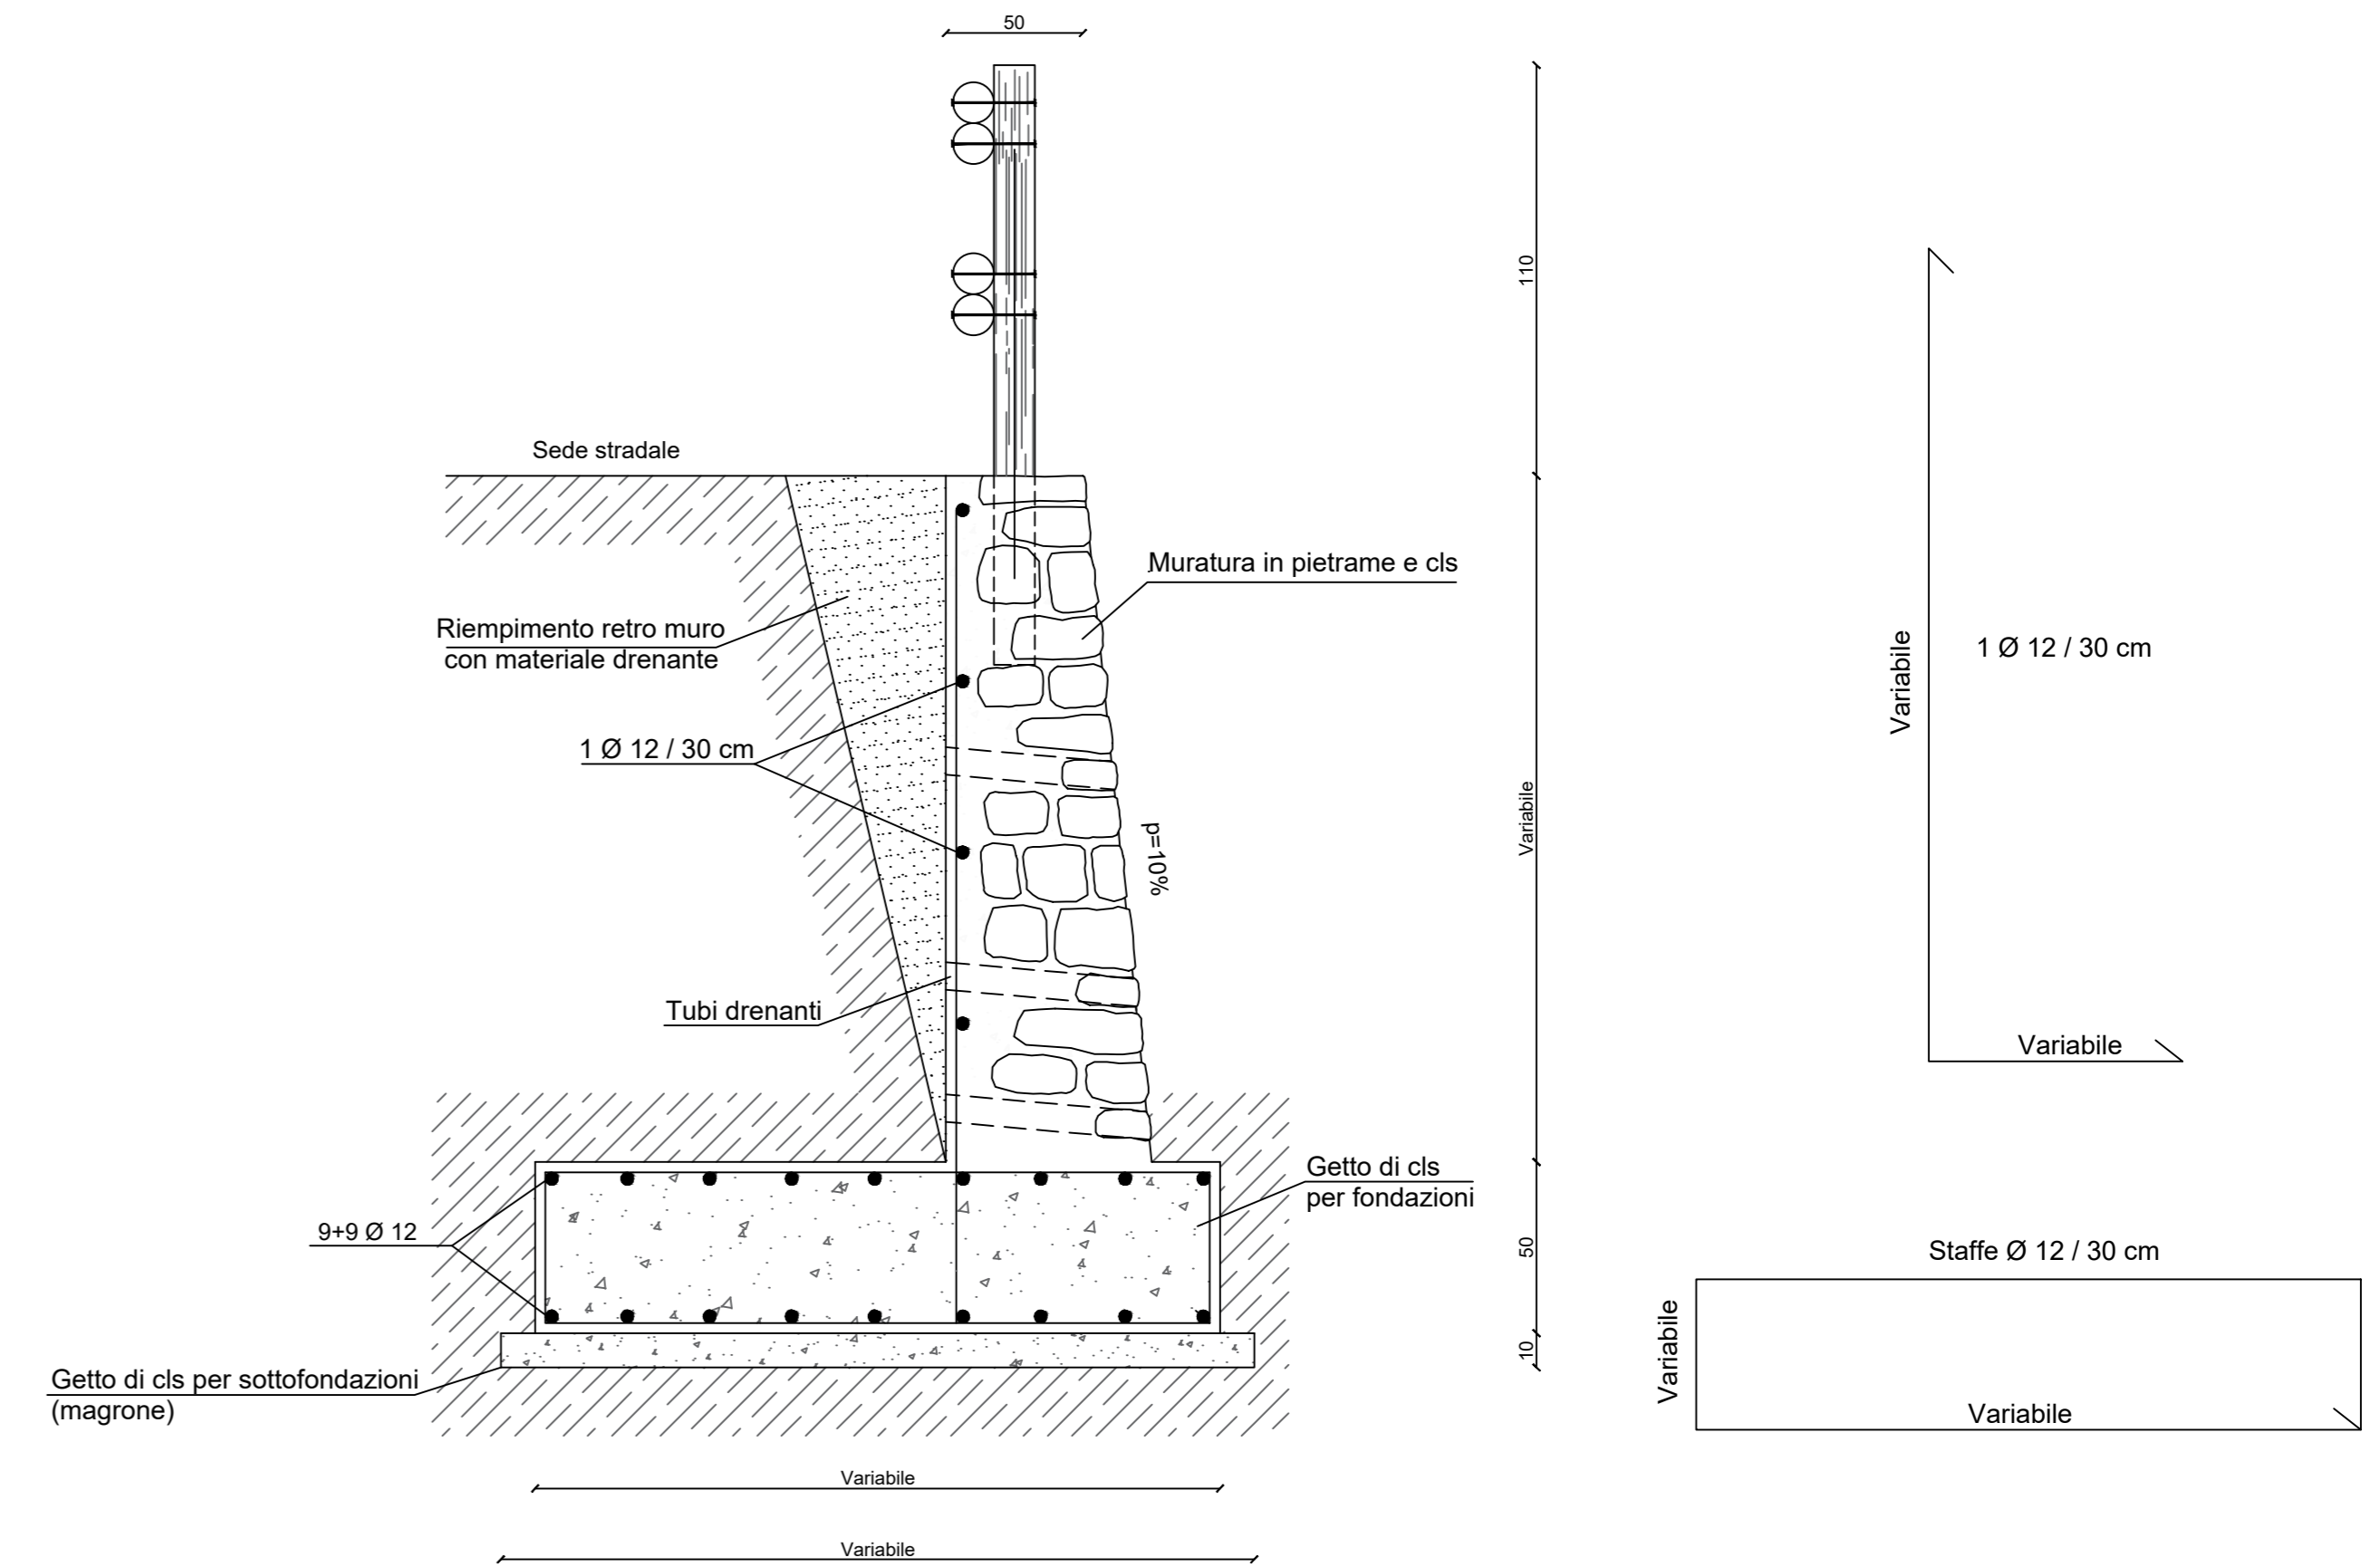


PAVIMENTAZIONE STRADALE IN BATTUTO DI CEMENTO

Sezione scala 1:50

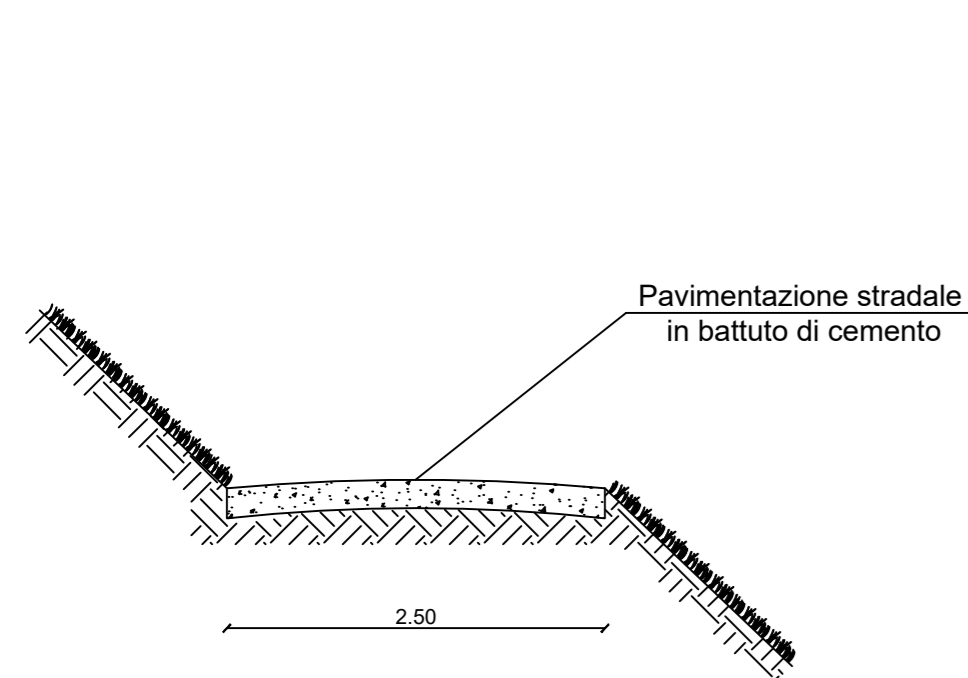


Vista scala 1:10

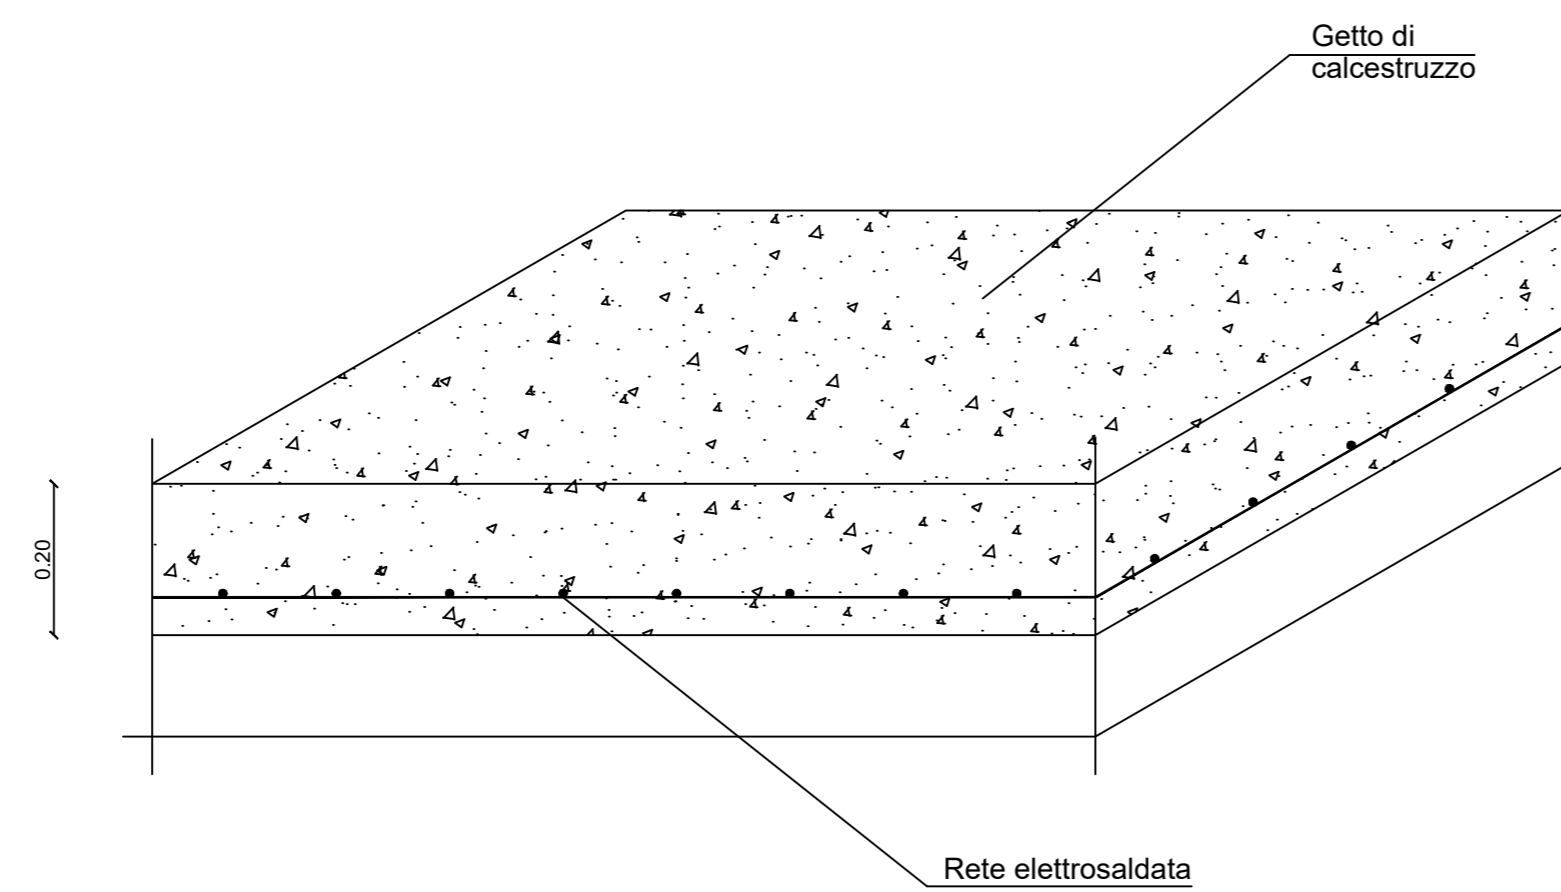

PAVIMENTAZIONE STRADALE IN SELCIATO DI PIETRAMME E CLS

Sezione scala 1:50

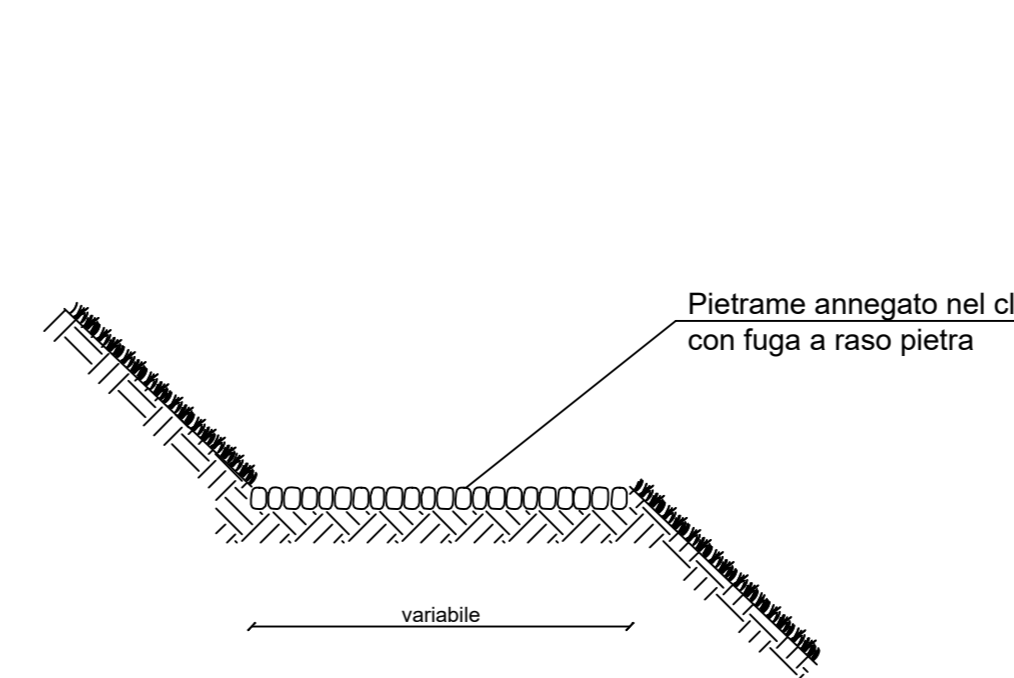

Vista scala 1:10

