


**Agenzia del Territorio  
CATASTO FABBRICATI  
Ufficio Provinciale di  
Brescia**

Scheda n. 1 Scala 1: 500

Dichiarazione protocollo n. 447014 del 04/12/2002	
Planimetria di u.i.u. in Comune di Cevo	
Localita' Pineta	civ.
Identificativi Catastali:	Compilata da:
Sezione: NCT	Ceneri Narciso
Foglio: 6	Iscritto all'albo:
Particella: 64	Geometri
Subalterno:	Prov. Brescia N. 4299

PLANIMETRIA

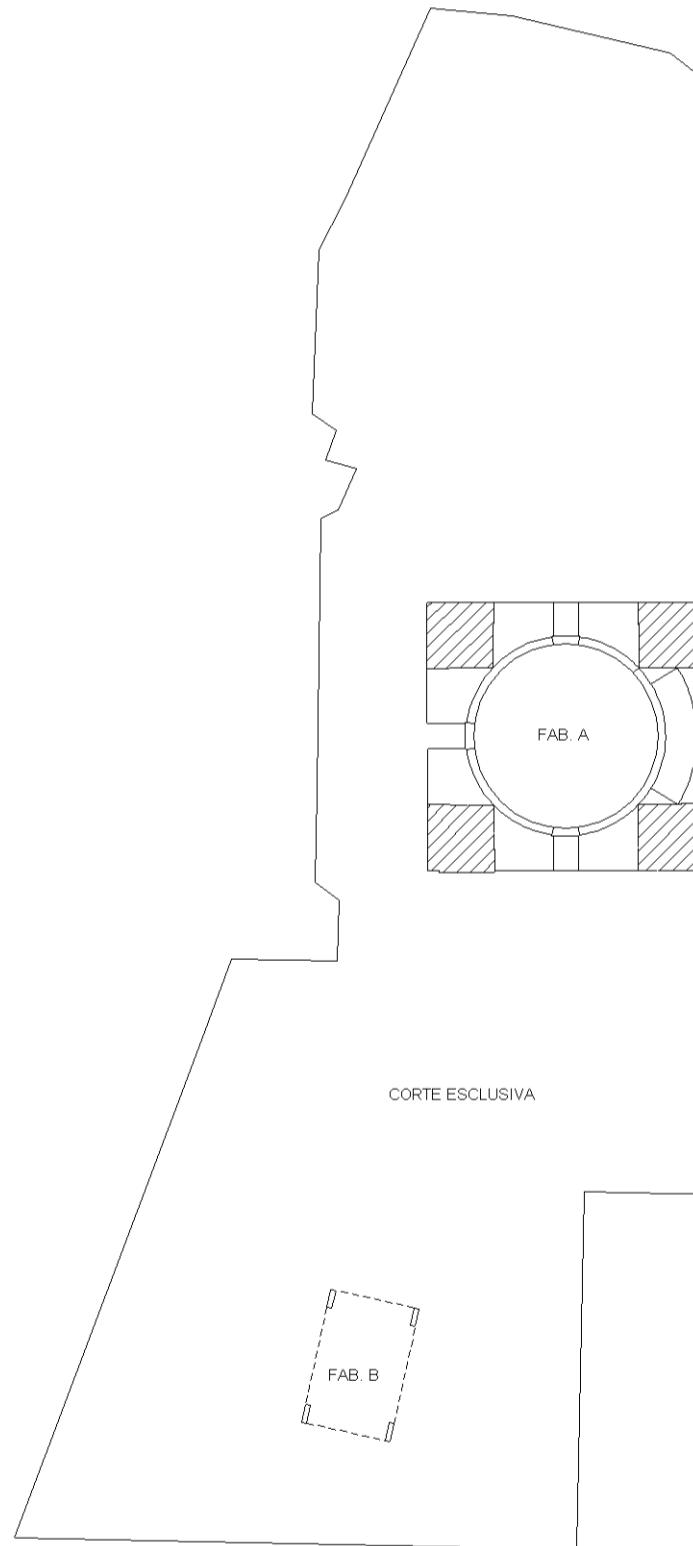

10 m

&gt;

10 m

&gt;


**Agenzia del Territorio  
CATASTO FABBRICATI  
Ufficio Provinciale di  
Brescia**

Scheda n. 2      Scala 1: 200


Dichiarazione protocollo n. 447014 del 04/12/2002	
Planimetria di u.i.u. in Comune di Cevo	
Localita' Pineta	civ.
Identificativi Catastali:	Compilata da:
Sezione: NCT	Ceneri Narciso
Foglio: 6	Iscritto all'albo:
Particella: 64	Geometri
Subalterno:	Prov. Brescia      N. 4299

## PIANO TERRA

FABBRICATO A

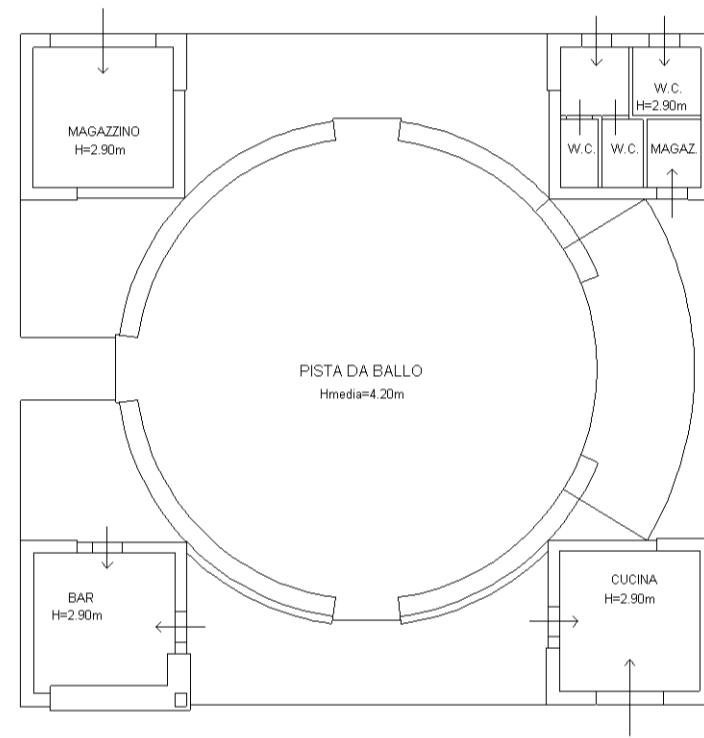

FABBRICATO B

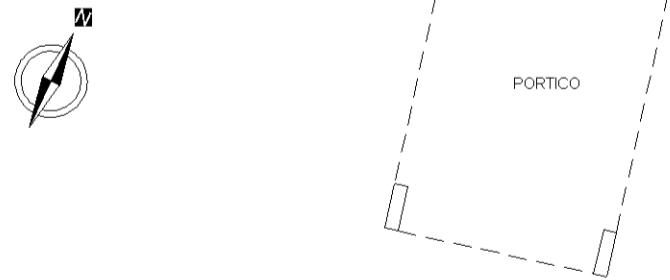

.mmt 01