

COMUNE DI SELLERO
Provincia di Brescia

Progetto: **PROGETTO PER LA REALIZZAZIONE DI UN NUOVO PARCHEGGIO IN VIA SAURITO A NOVELLE**

Contenuto: **ESTRATTI VARI**

Committente: **COMUNE DI SELLERO Piazza Donatori di Sangue n°1 25050**
telef. 0364/6370009
fax : 0364/637207e-mail :info@comune.sellero.bs.it

PROGETTAZIONE
studio dotting. Fabio A. Fanetti

DIREZIONE LAVORI

TAVOLA
1

SCALA
1:1000


DATA
.....2021

AGGIORNAMENTO

plot 1/1

A termine delle vigenti leggi il presente documento è di esclusiva proprietà del dott. ing. Fabio A. Fanetti . E' vietata la riproduzione parziale o totale e/o la comunicazione a terzi del presente disegno o documento che non sia espressamente autorizzato .

RILIEVO

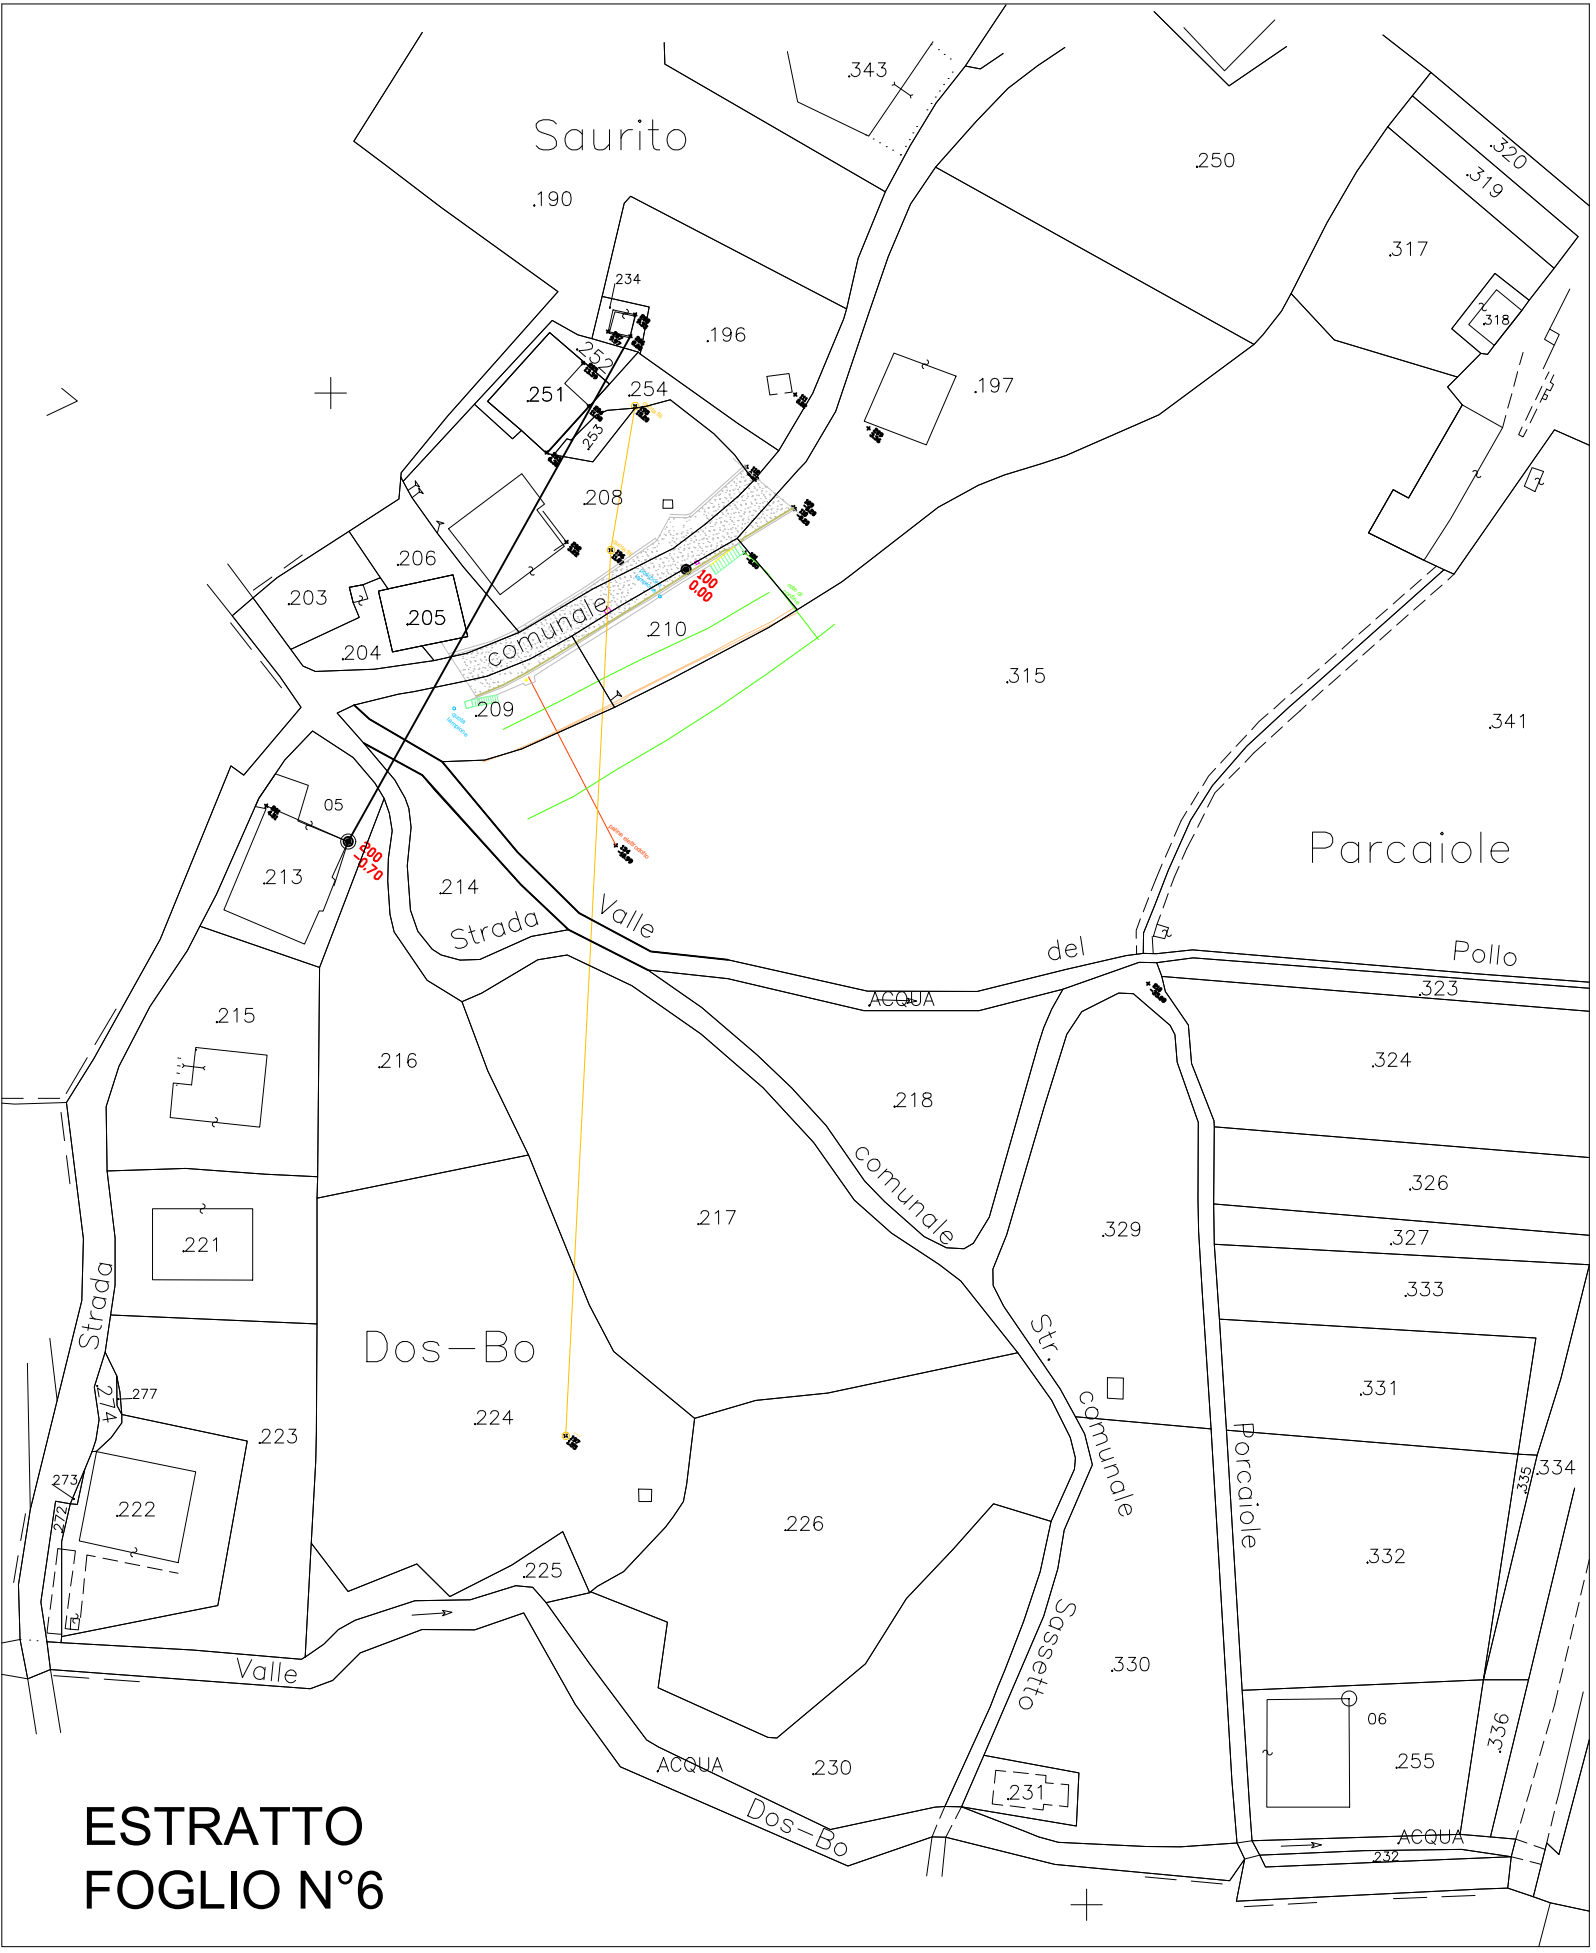

PROGETTO

