


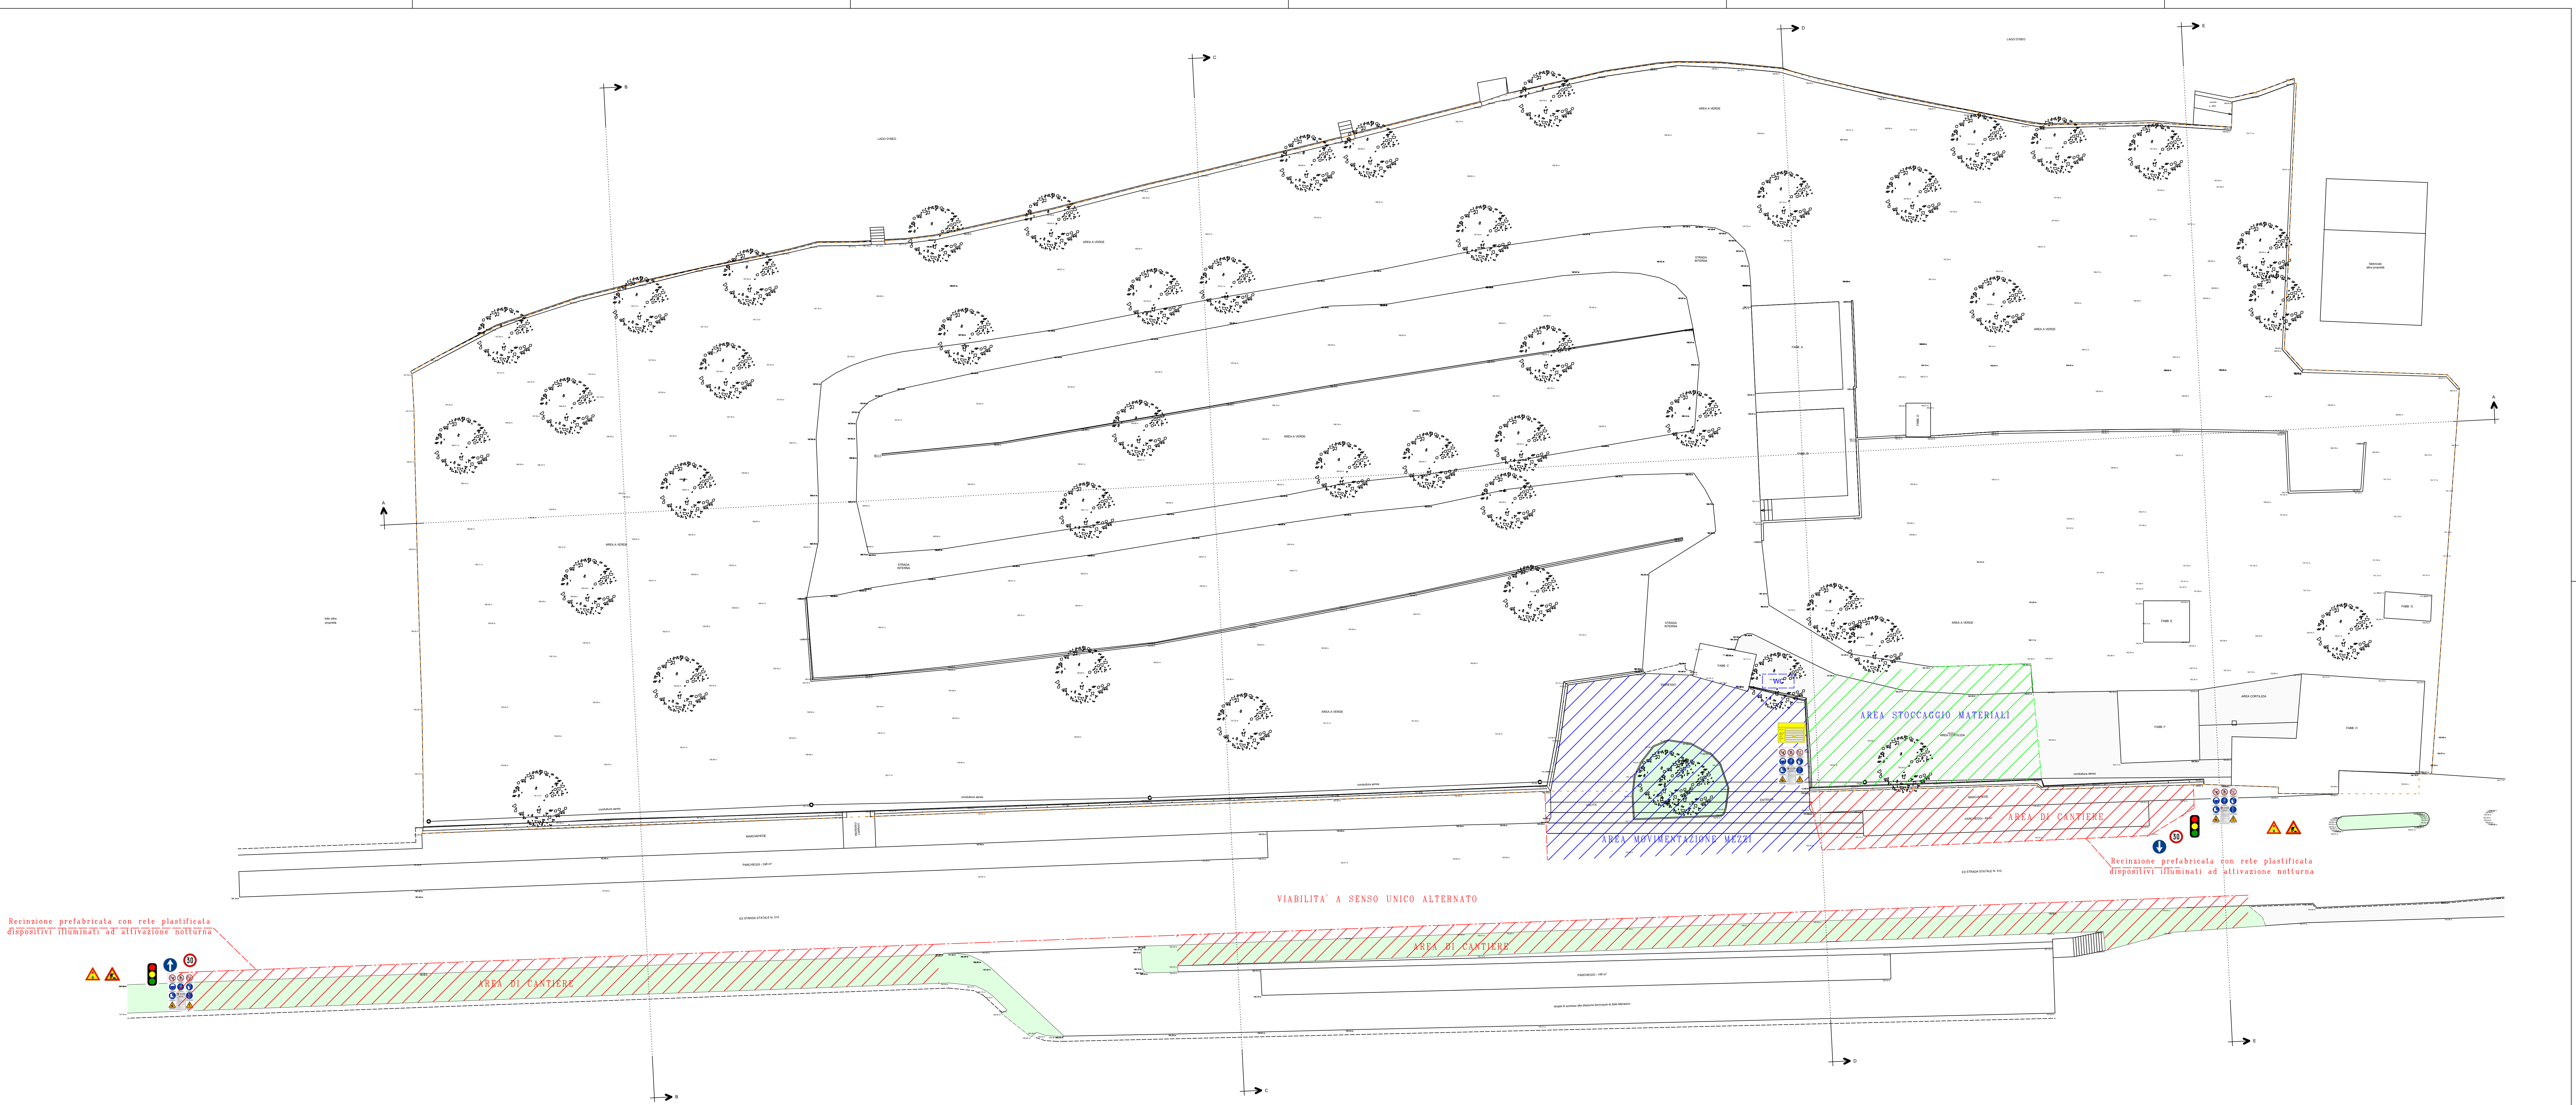

PLANIMETRIA GENERALE - STATO DI PROGETTO - scala 1:200