


SEZIONE D-D - STATO ATTUALE - scala 1:100

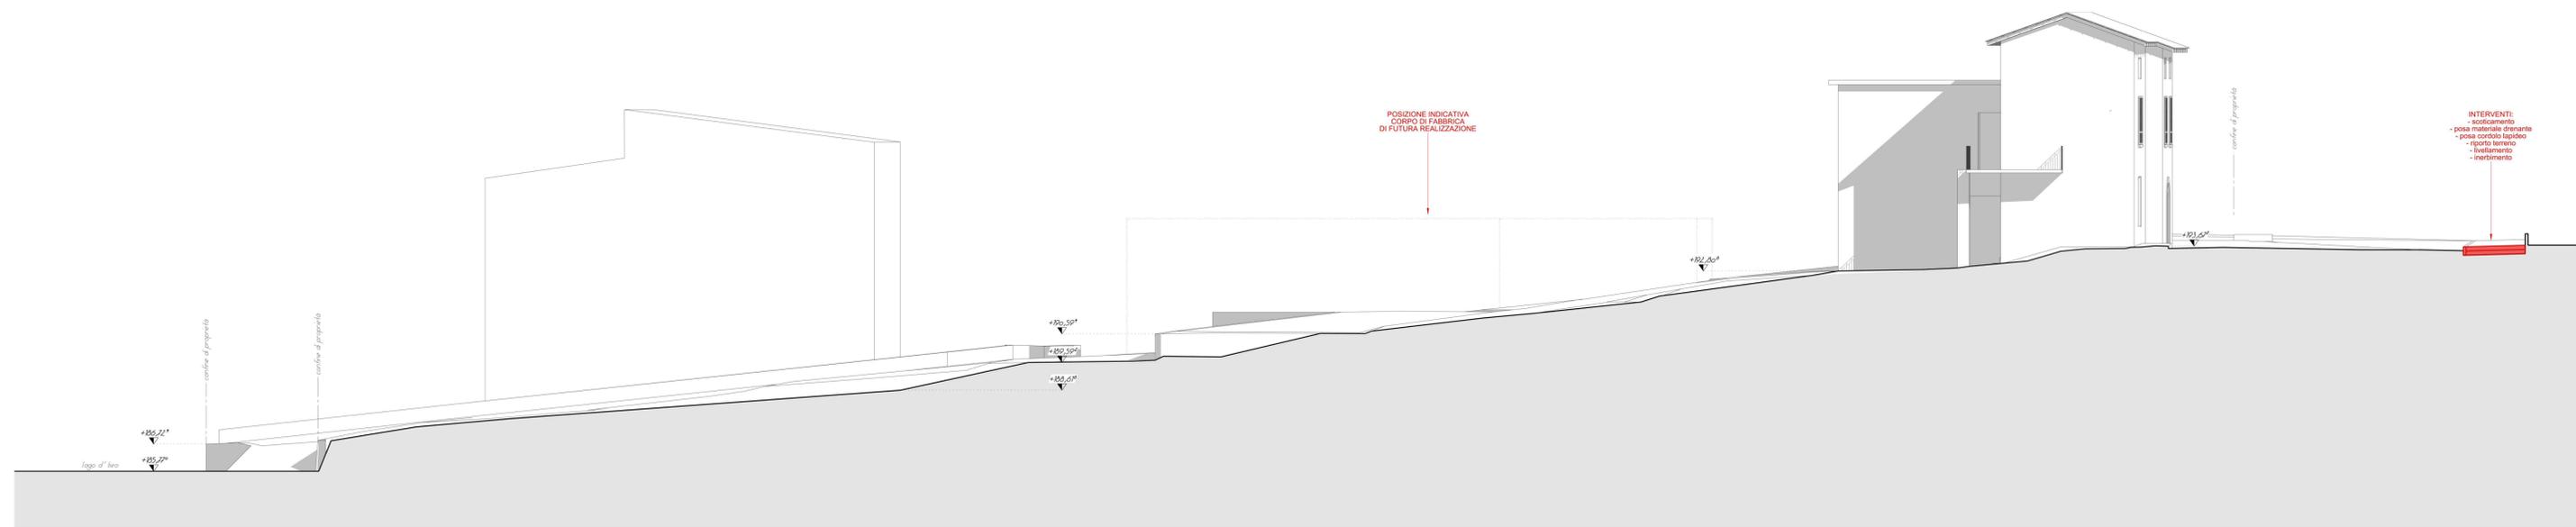

SEZIONE E-E - STATO ATTUALE - scala 1:100