




Sezione 2 - 2

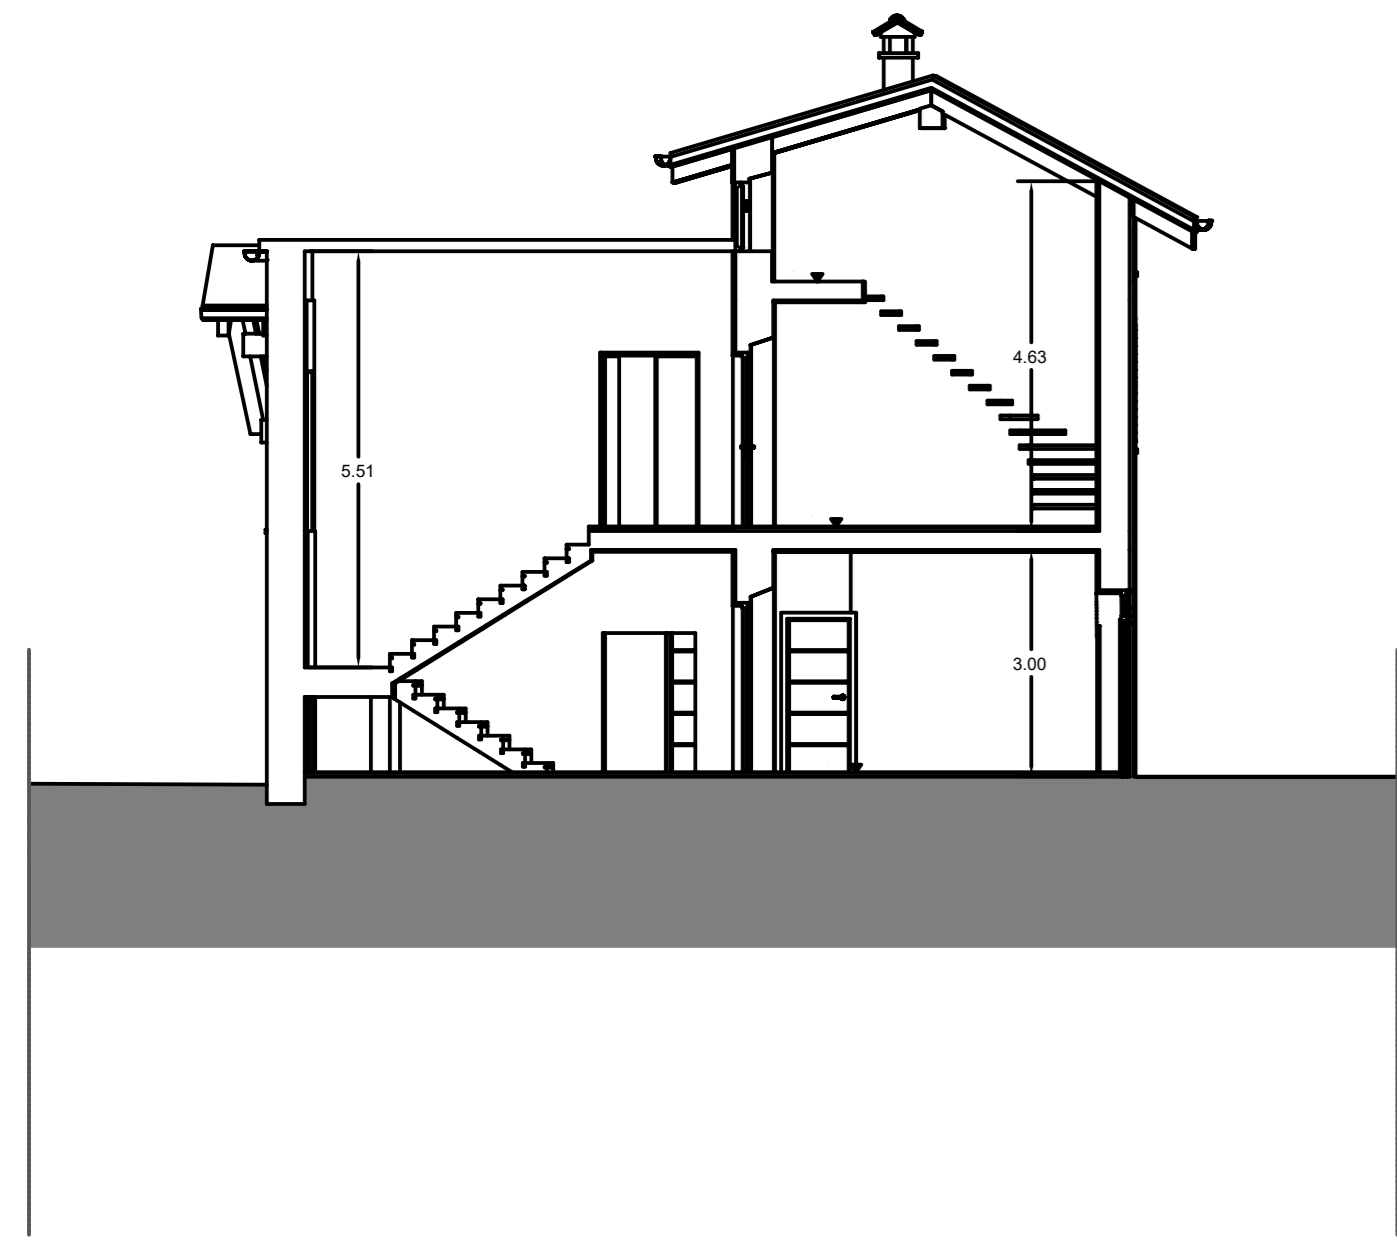


Sezione 1 - 1

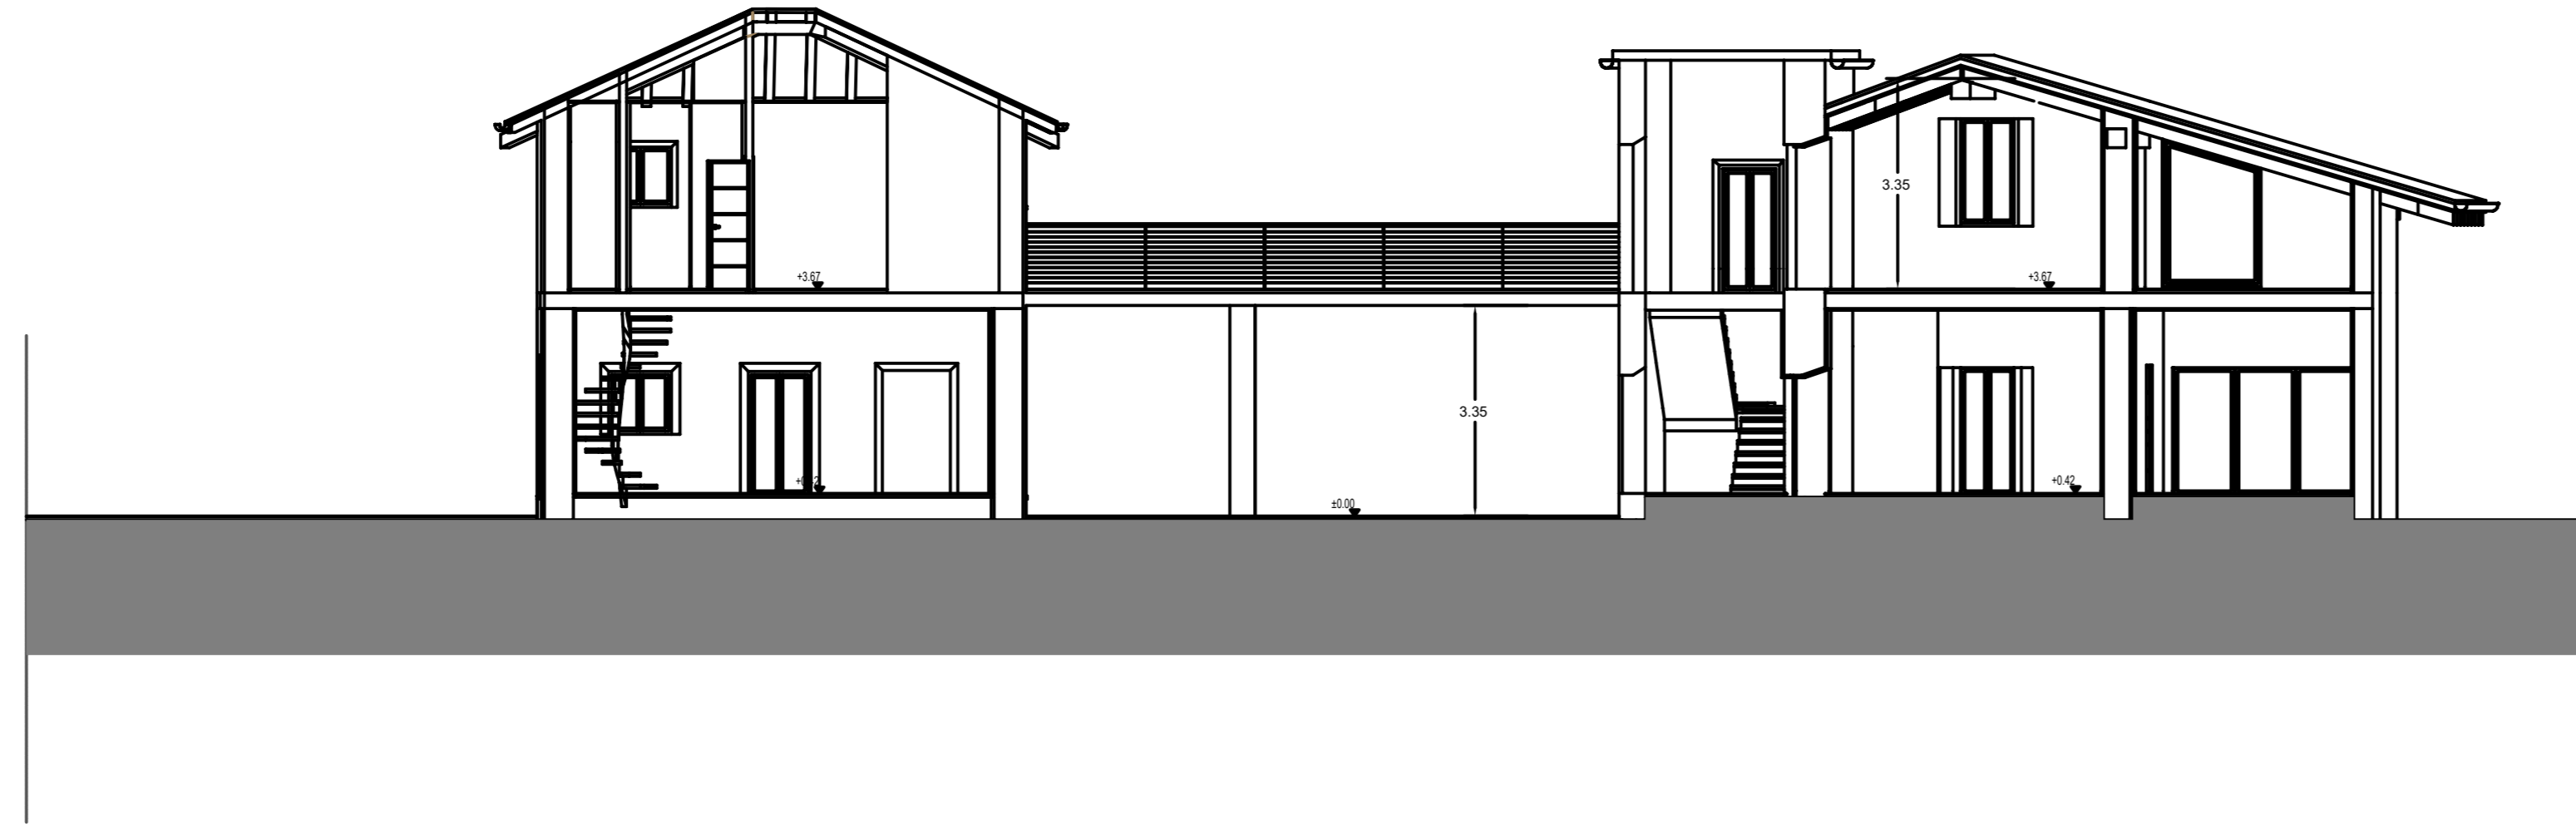

Prospetto Sud

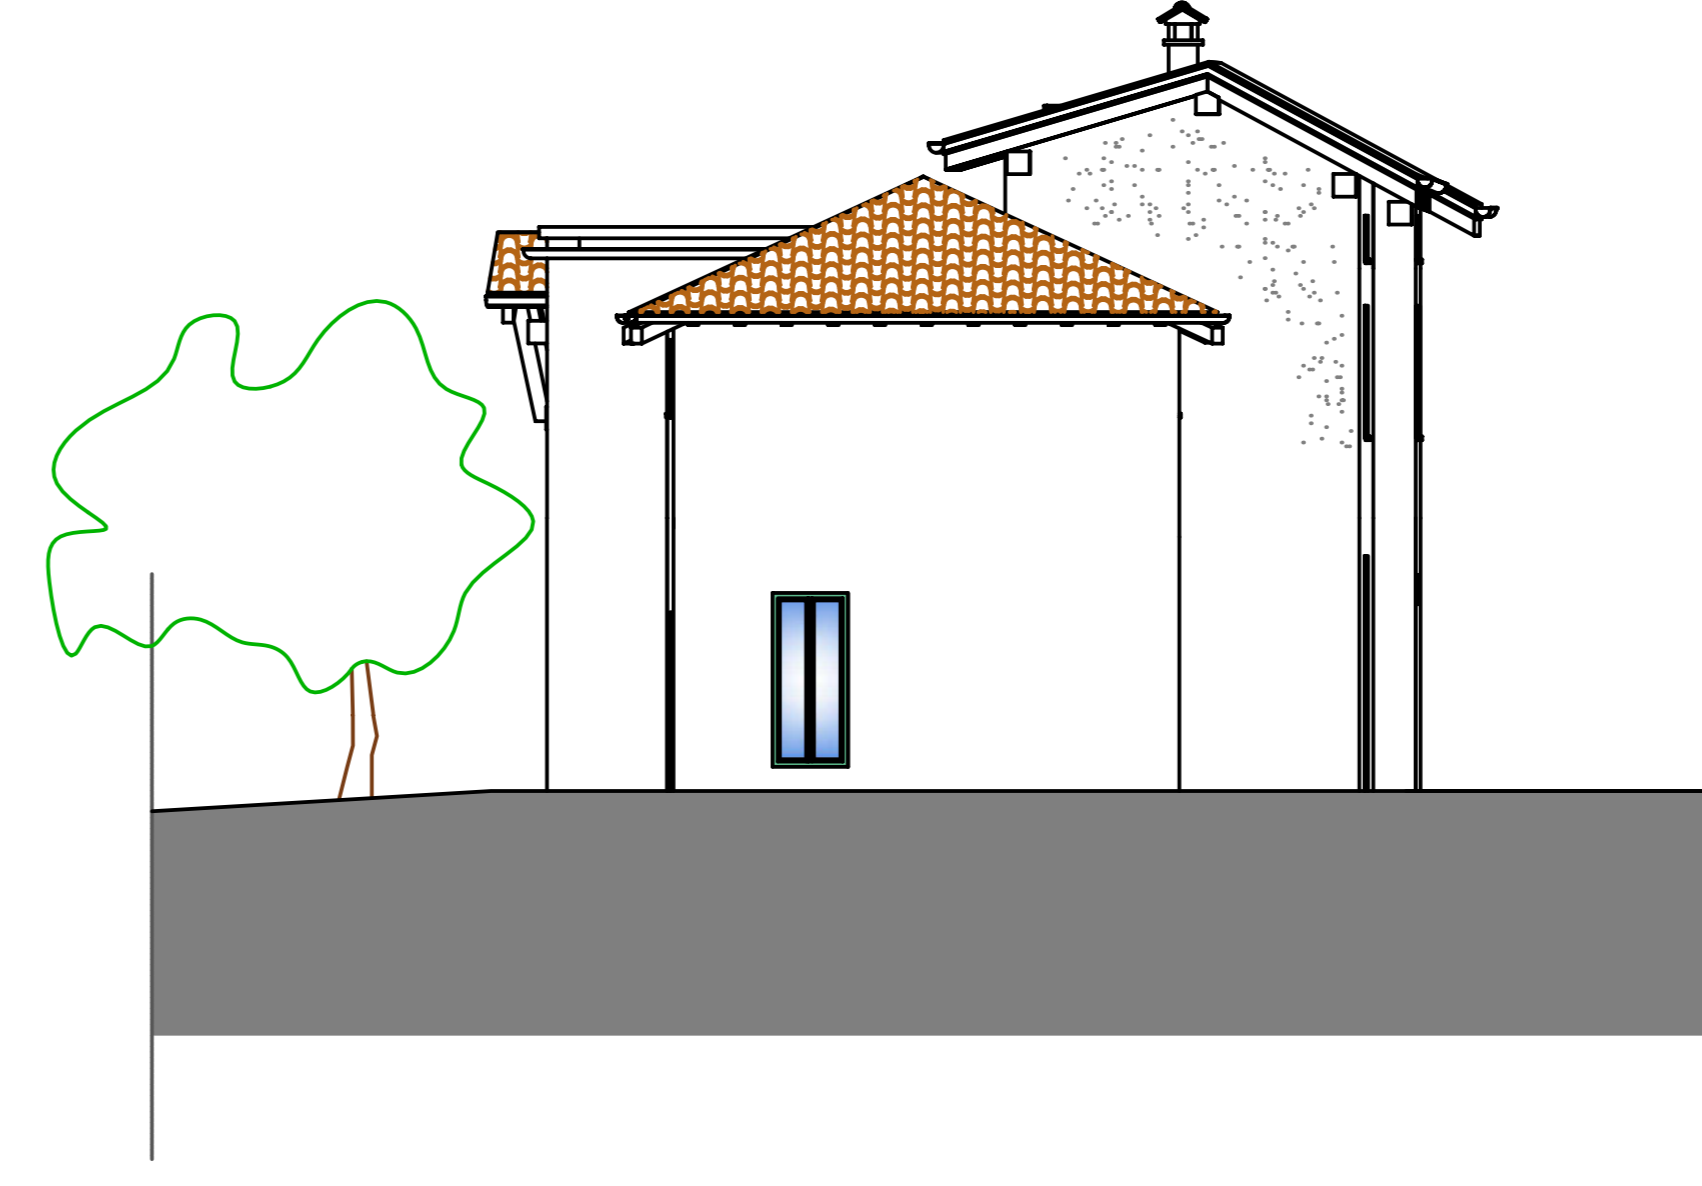

Prospetto Nord

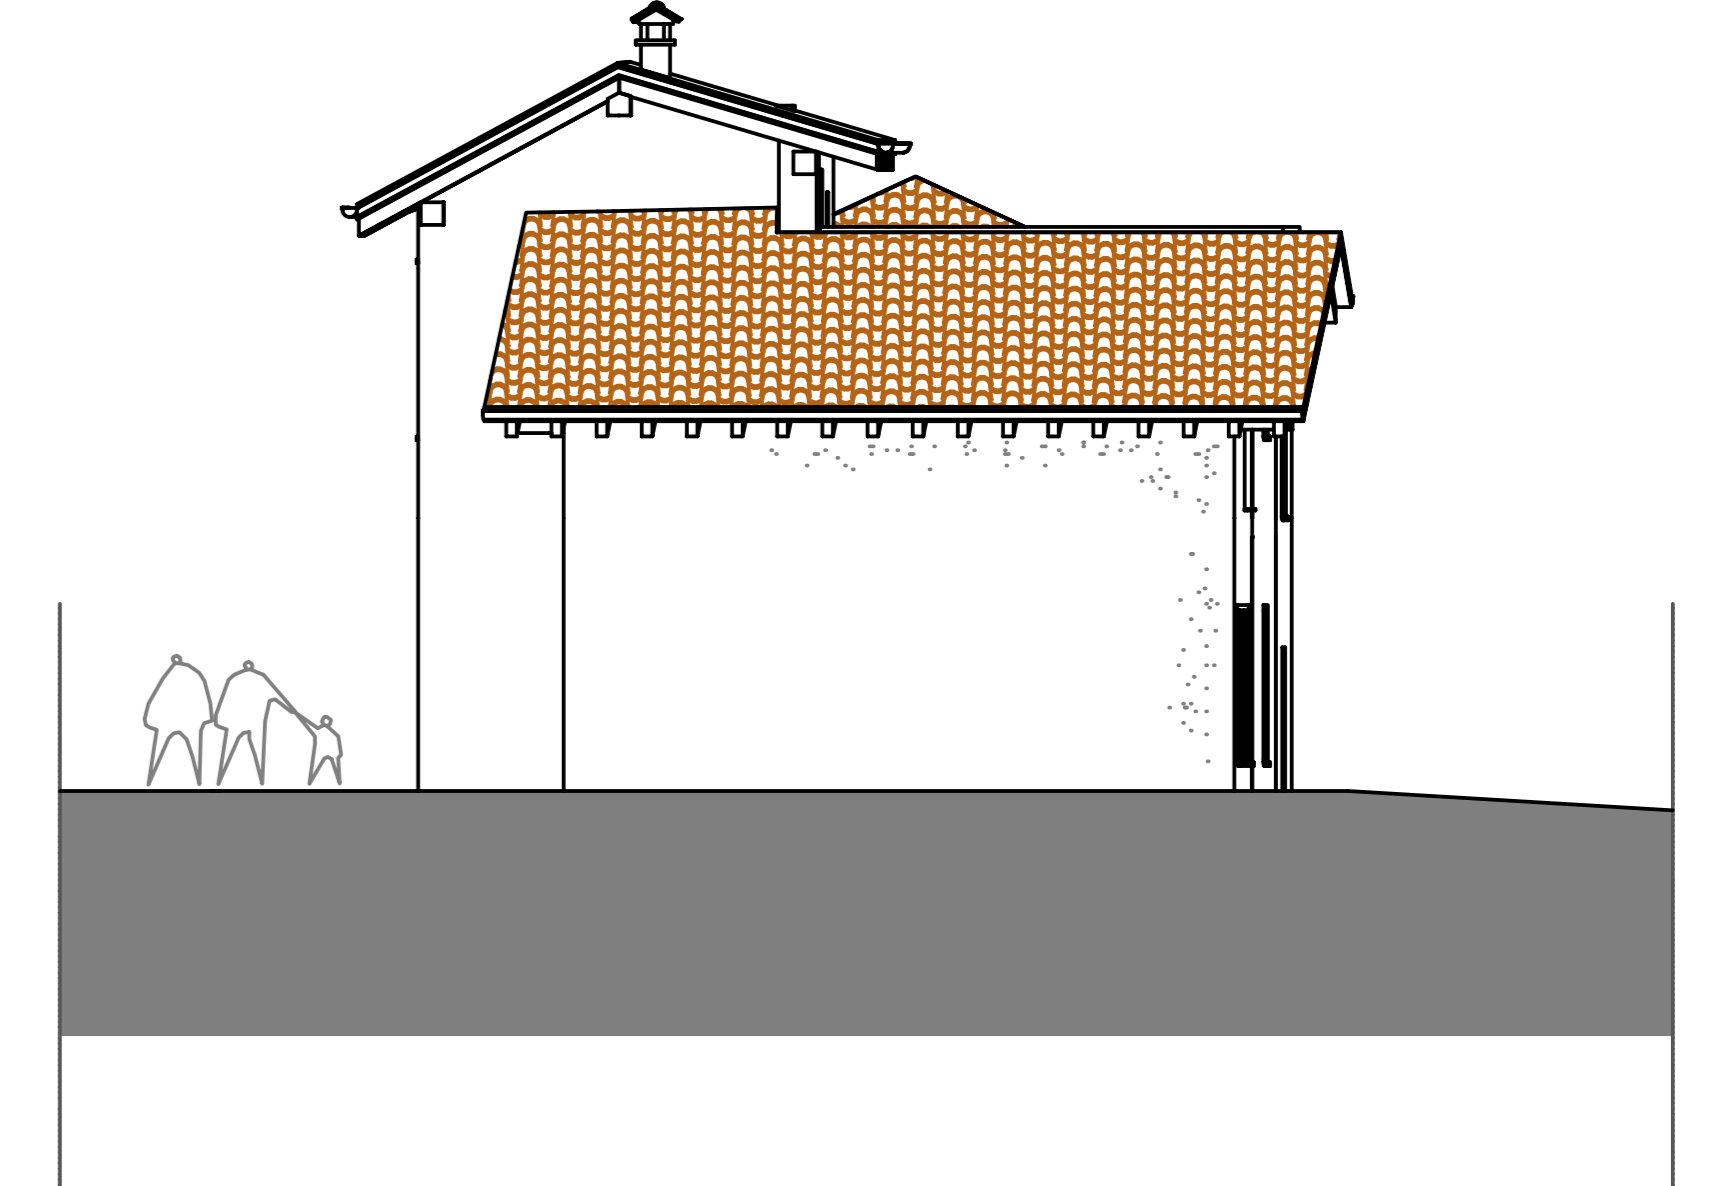

Prospetto Ovest



Prospetto Est

