




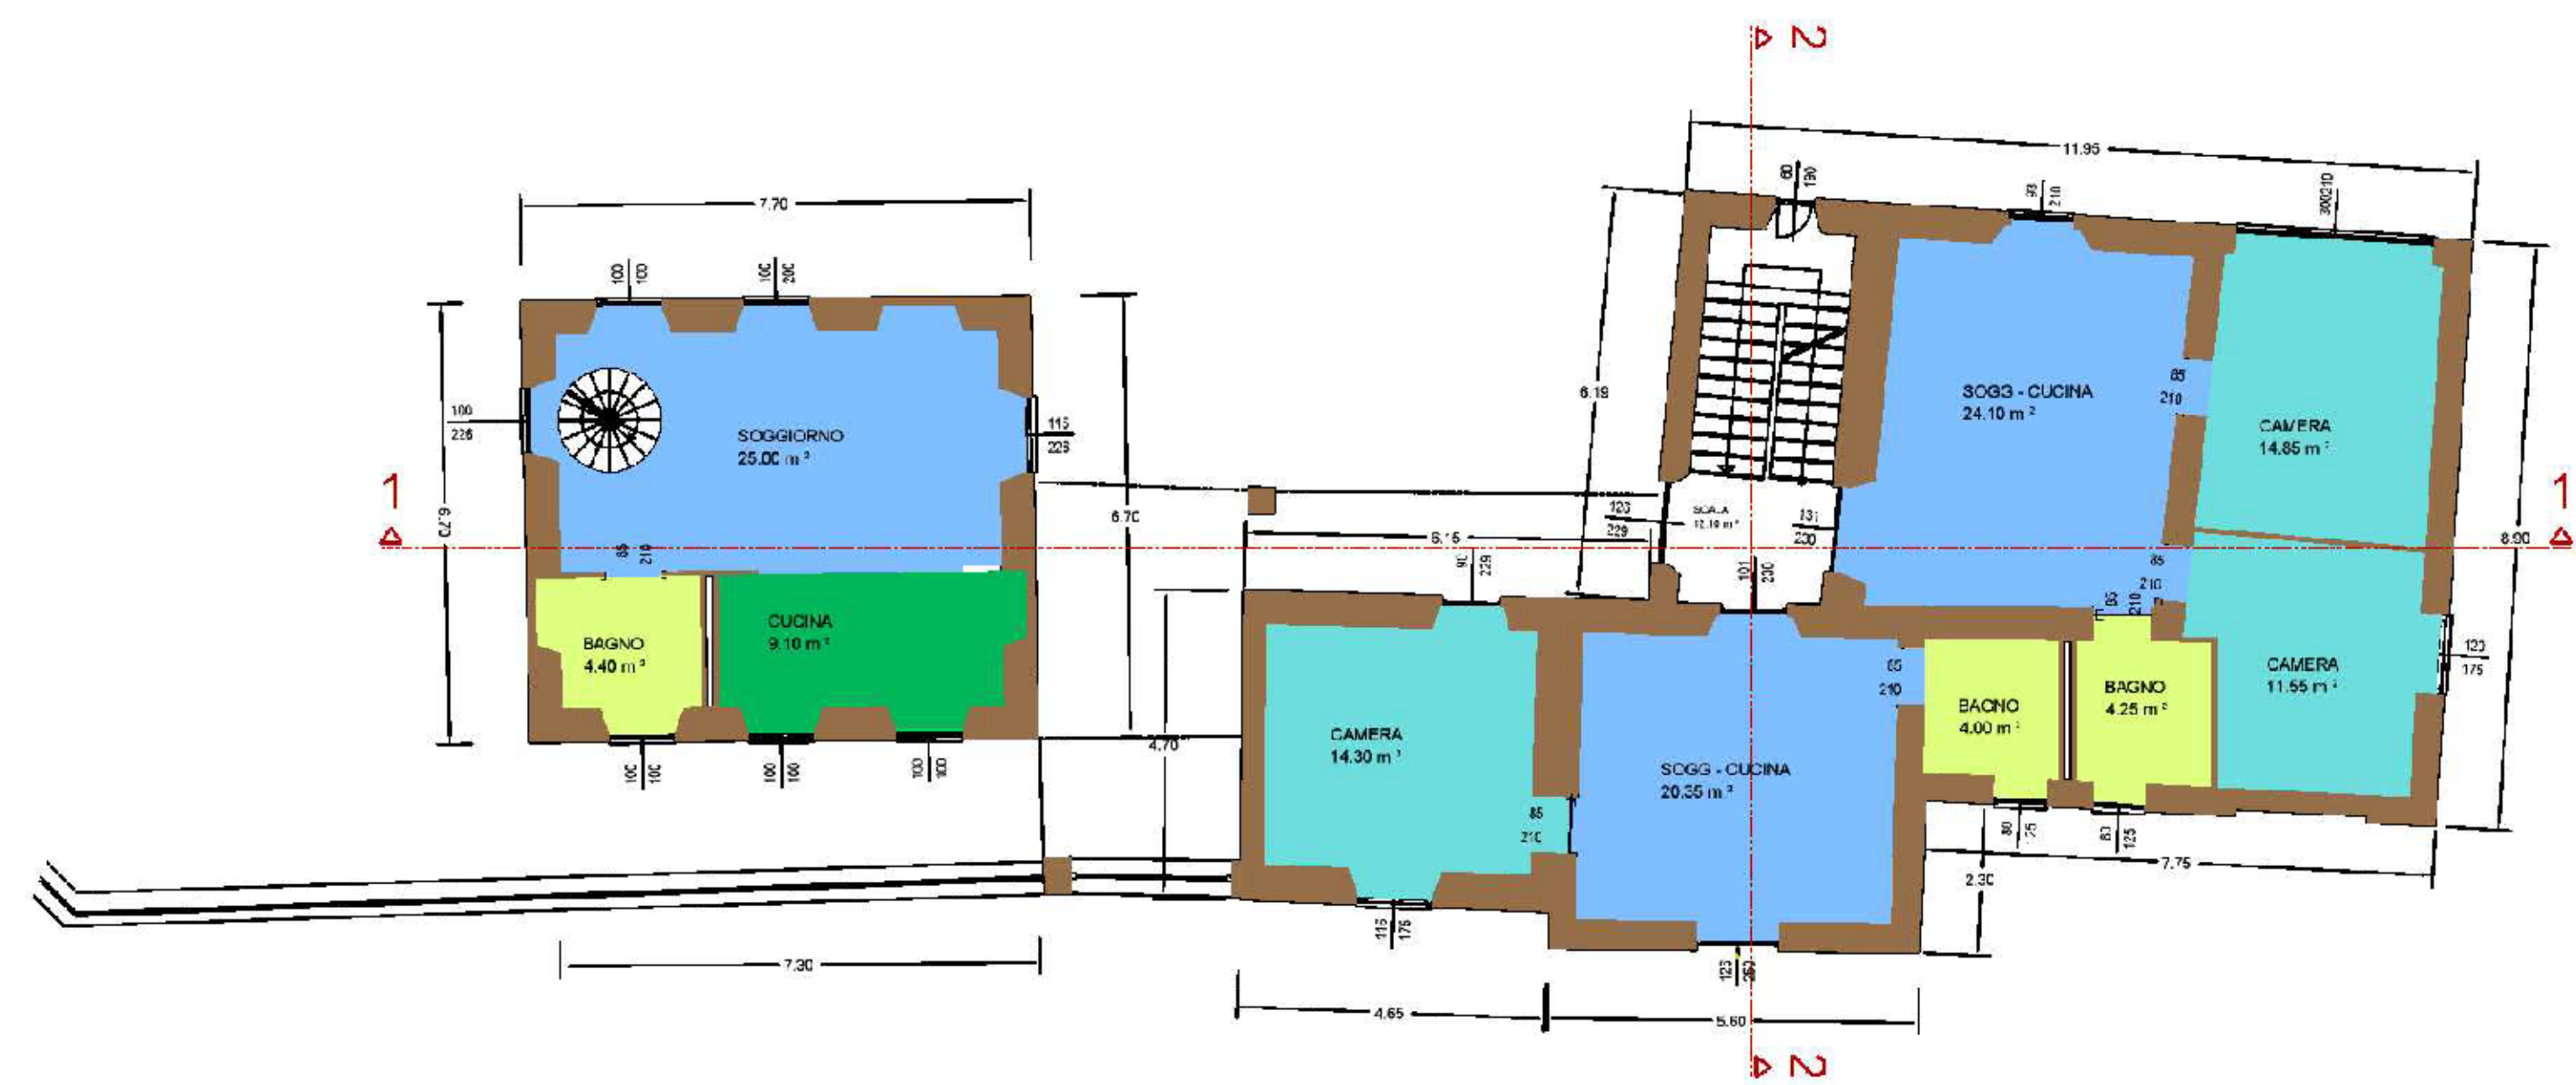


Pianta piano TERRA

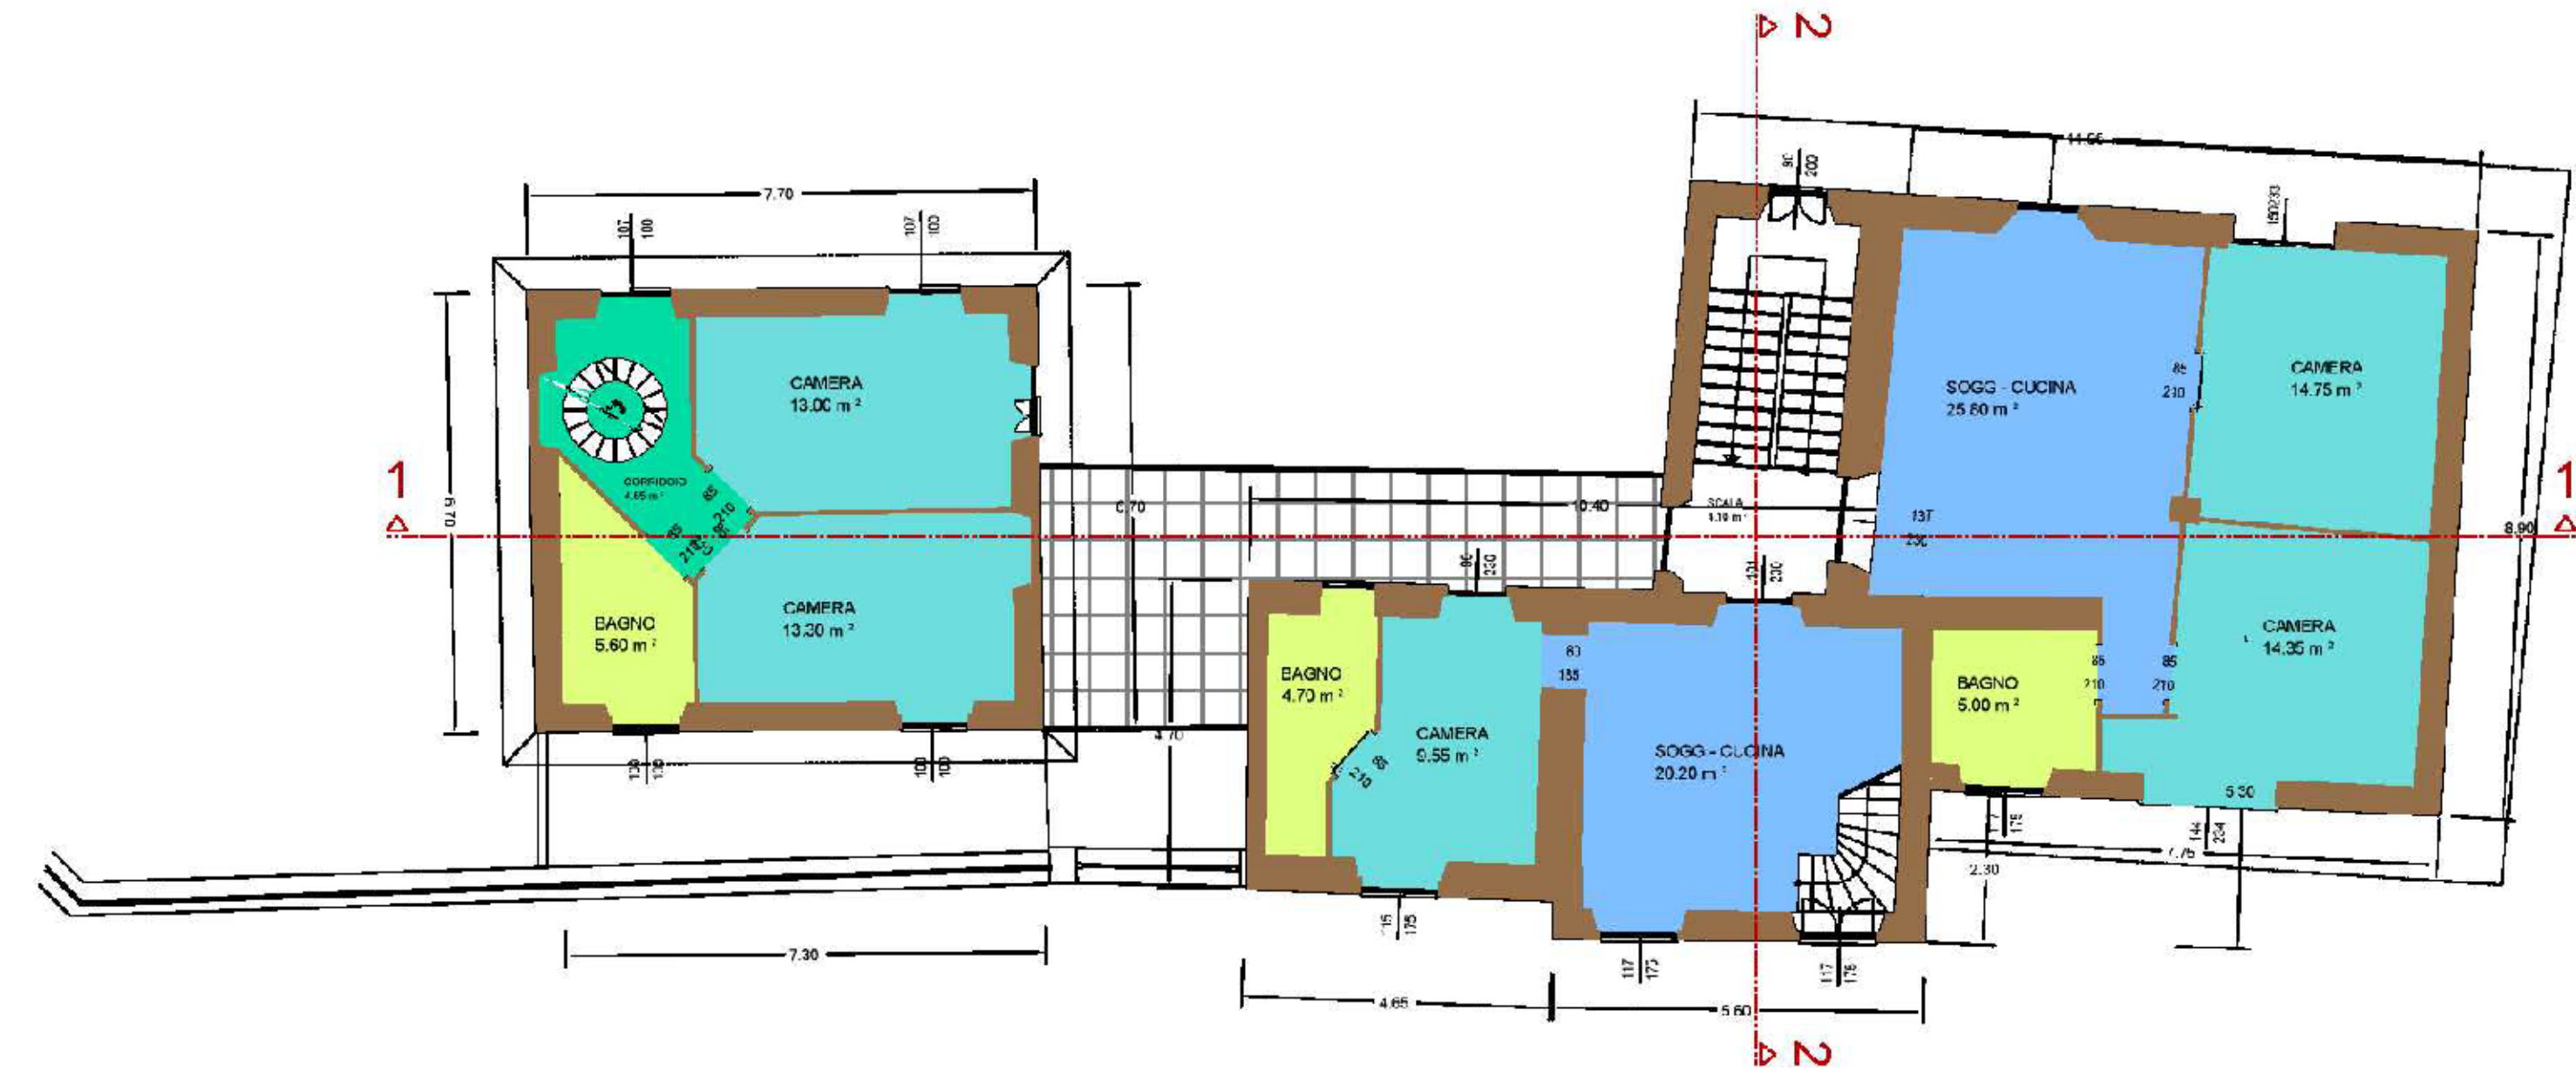

Pianta piano PRIMO

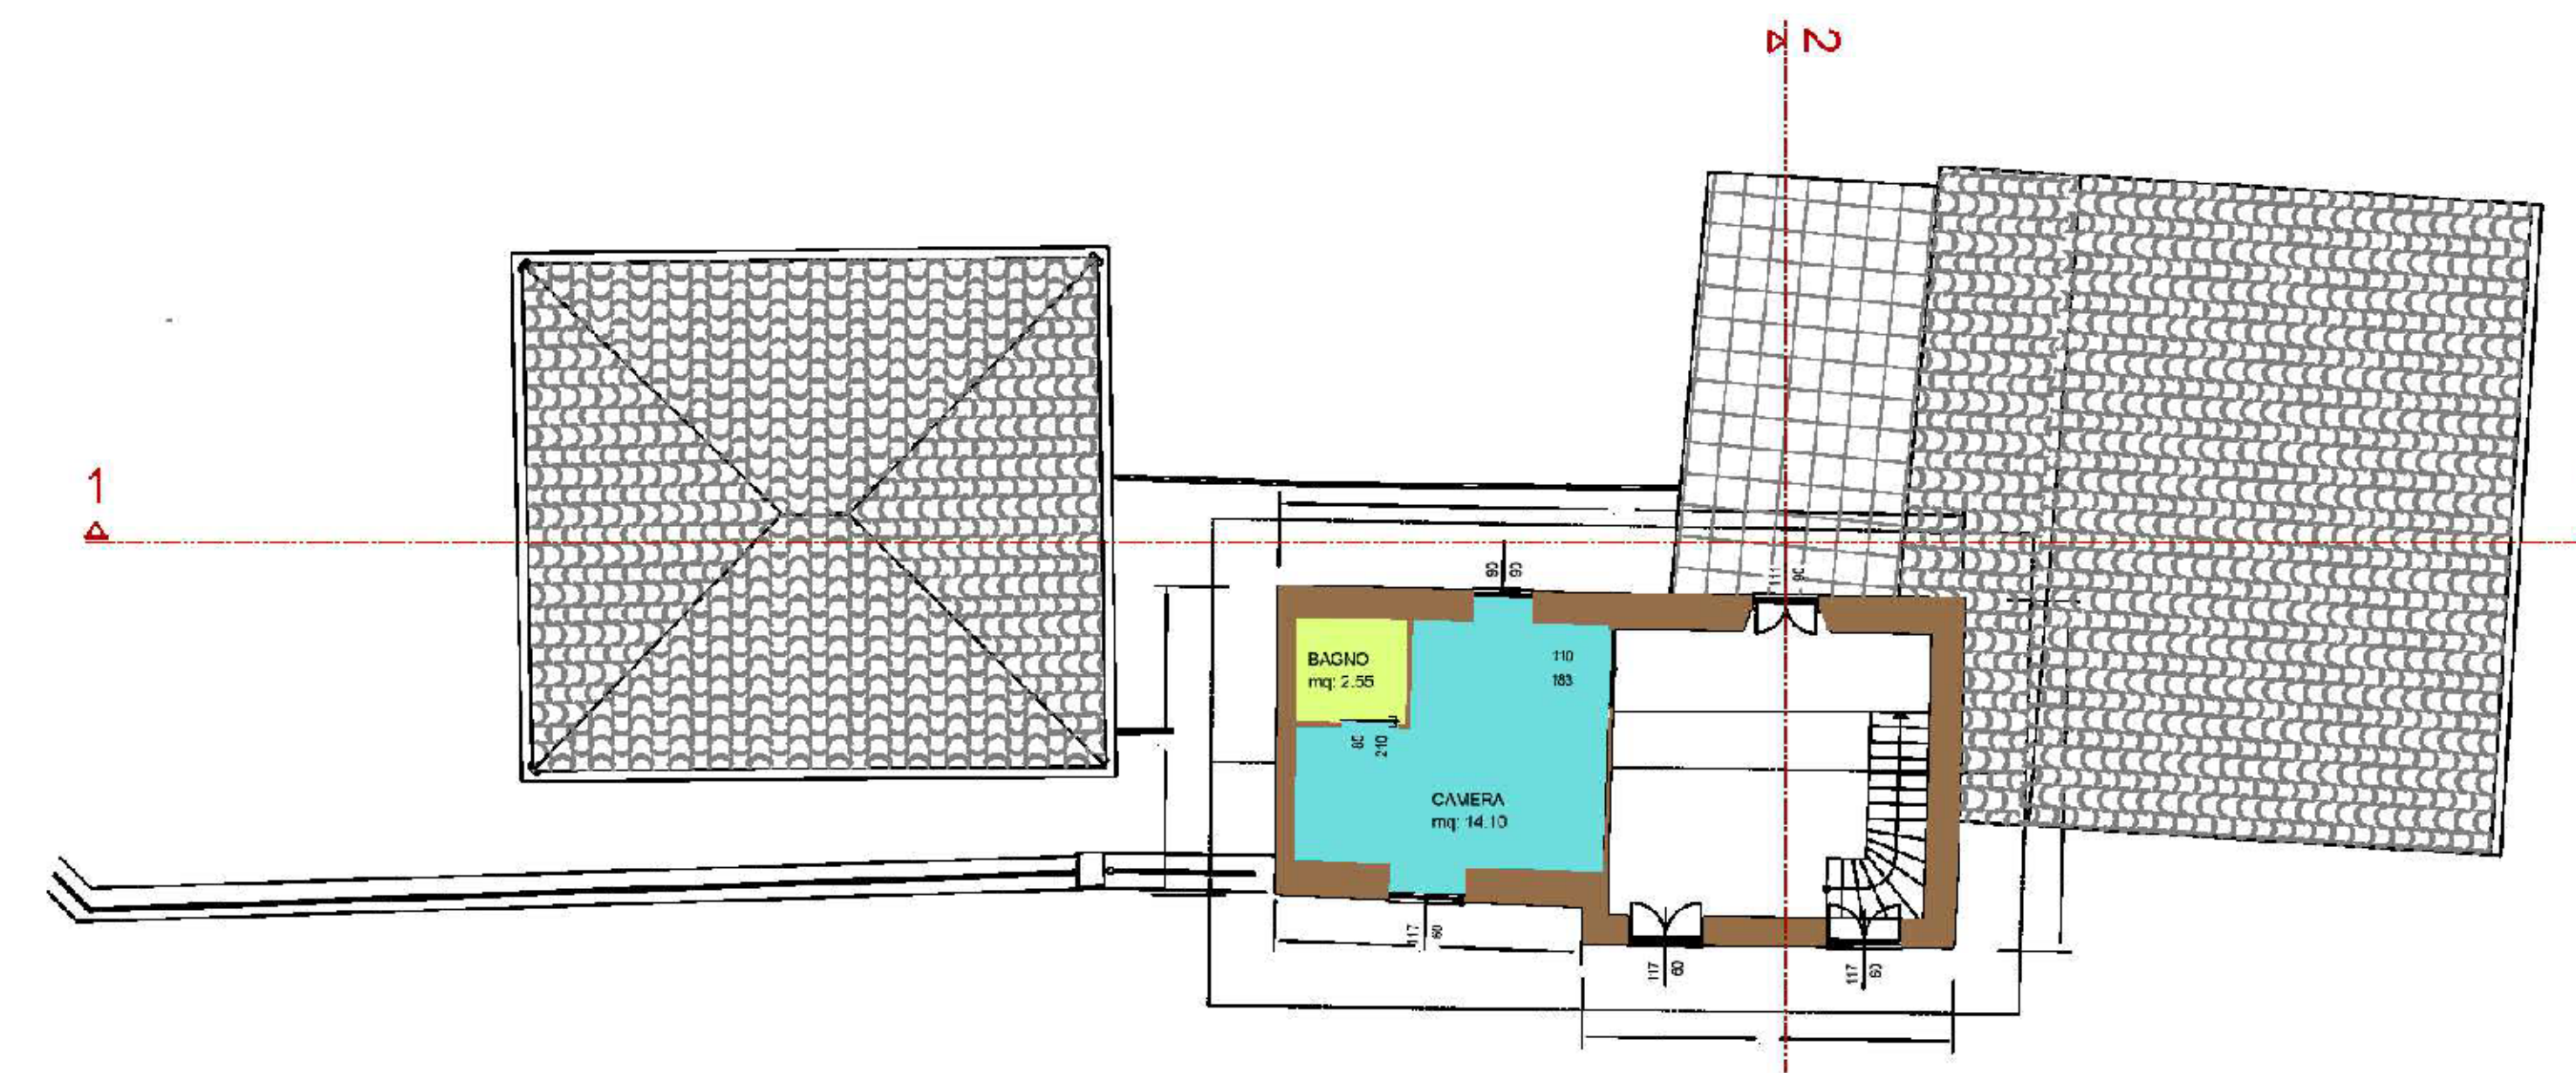

Pianta piano SOTTOTETTO

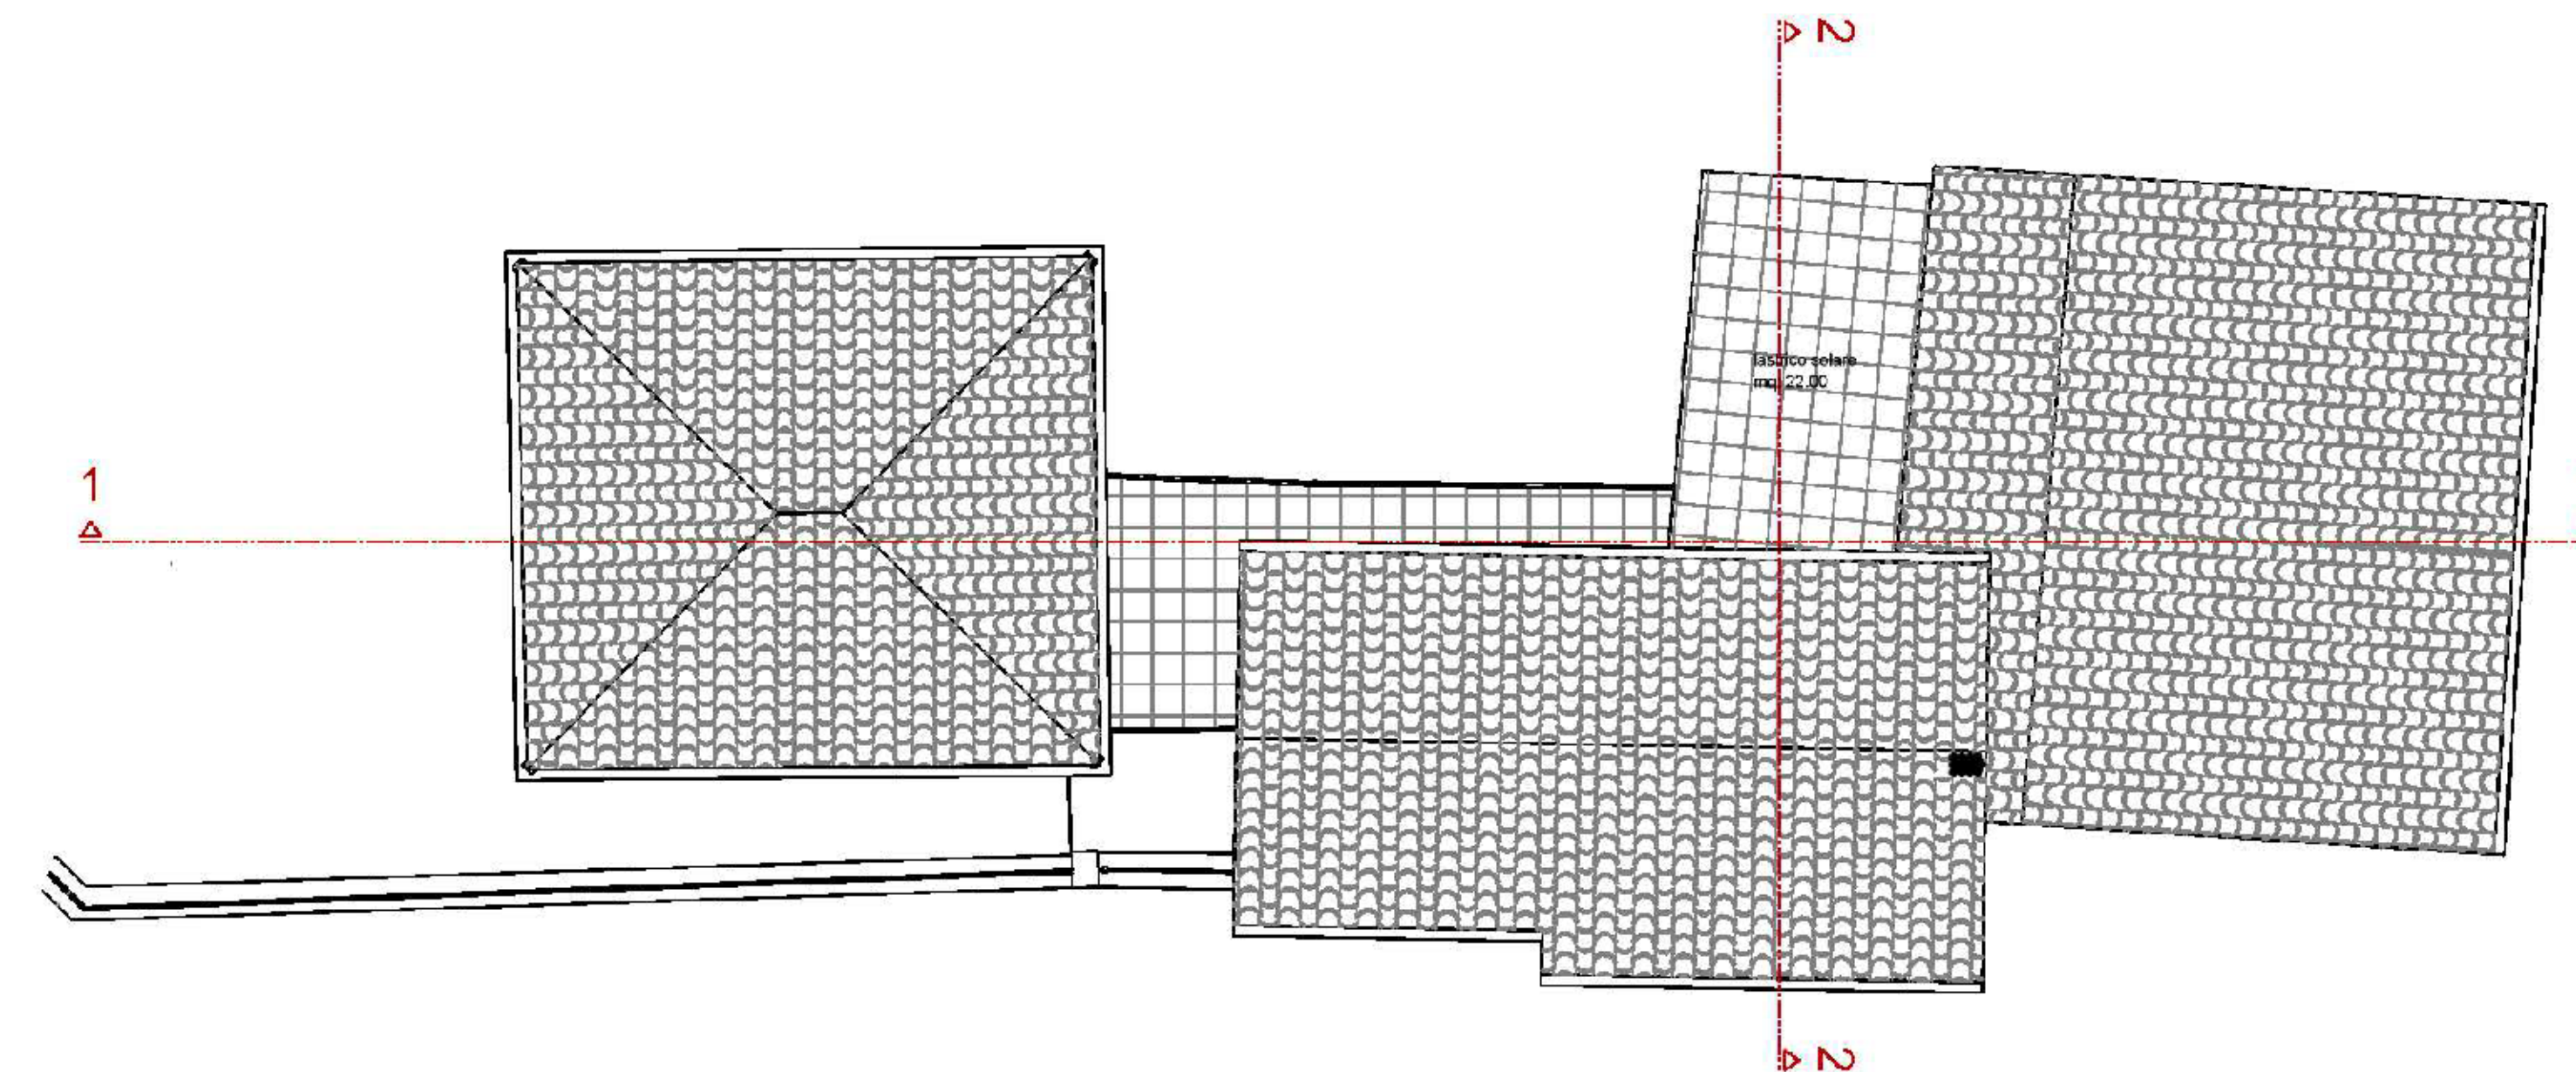

Pianta COPERTURE

