



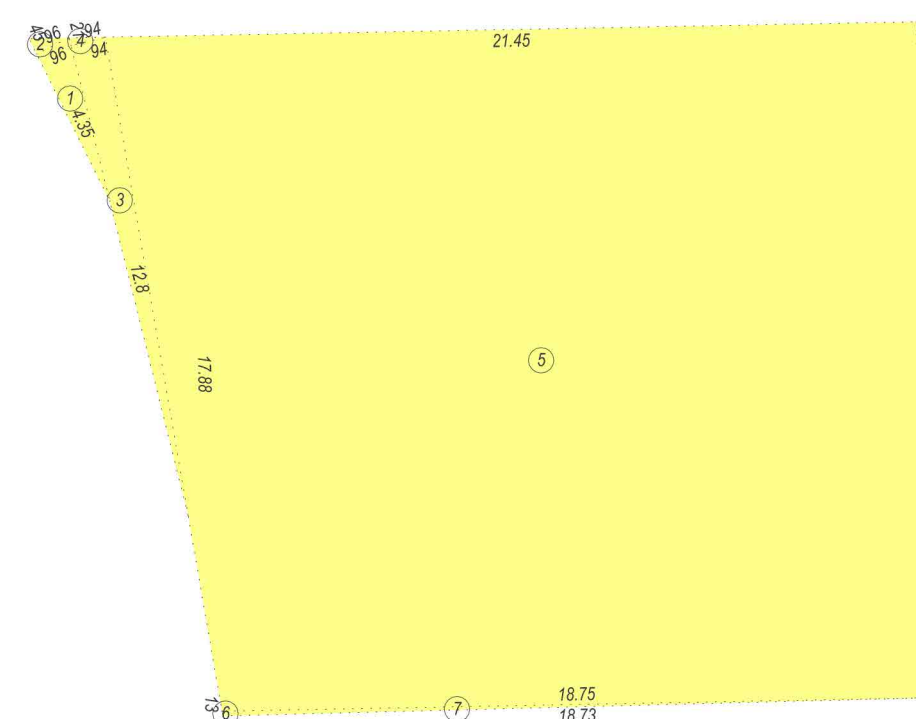

SUPERFICIE PARCHEGGI E SPAZI DI MANOVRA				
Progetto: atlan - POLI CAMPEGGIO - Sale Marasino				
Quadro: Elaborati per sviluppo progetto				
Data: 11/02/2024				
Note:				
Nome	Funzione	Nr.	Misure	Superficie m²
1	0,00	104,73	104,73	104,73
2	0,00	88,68	88,68	88,68
3	0,00	107,62	107,62	107,62
4	0,00	2,33	2,33	2,33
5	0,00	0,00	0,00	0,00
6	0,00	0,00	0,00	0,00
7	0,00	27,63	27,63	27,63
8	0,00	2,33	2,33	2,33
9	0,00	20,87	20,87	20,87
10	0,00	102,05	102,05	102,05
11	0,00	1,20	1,20	1,20
12	0,00	0,00	0,00	0,00
13	0,00	113,89	113,89	113,89
14	0,00	126,09	126,09	126,09
15	0,00	17,32	17,32	17,32
16	0,00	2,37	2,37	2,37
17	0,00	8,51	8,51	8,51
18	0,00	0,50	0,50	0,50
19	0,00	0,46	0,46	0,46
Somma				1734,53
Somma totale				1734,53

SUPERFICIE PARCHEGGI E SPAZI DI MANOVRA				
Progetto: atlan - POLI CAMPEGGIO - Sale Marasino				
Quadro: Elaborati per sviluppo progetto				
Data: 11/02/2024				
Note:				
Nome	Funzione	Nr.	Misure	Superficie m²
1	0,00	2,08	2,08	2,08
2	0,00	0,22	0,22	0,22
3	0,00	0,00	0,00	0,00
4	0,00	0,10	0,10	0,10
5	0,00	359,40	359,40	359,40
6	0,00	0,00	0,00	0,00
7	0,00	1,19	1,19	1,19
Somma				362,99
Somma totale				362,99

PLANIMETRIA GENERALE - INDIVIDUAZIONE SUPERFICIE PARCHEGGI PER FRUITORI INTERNI - scala 1:200

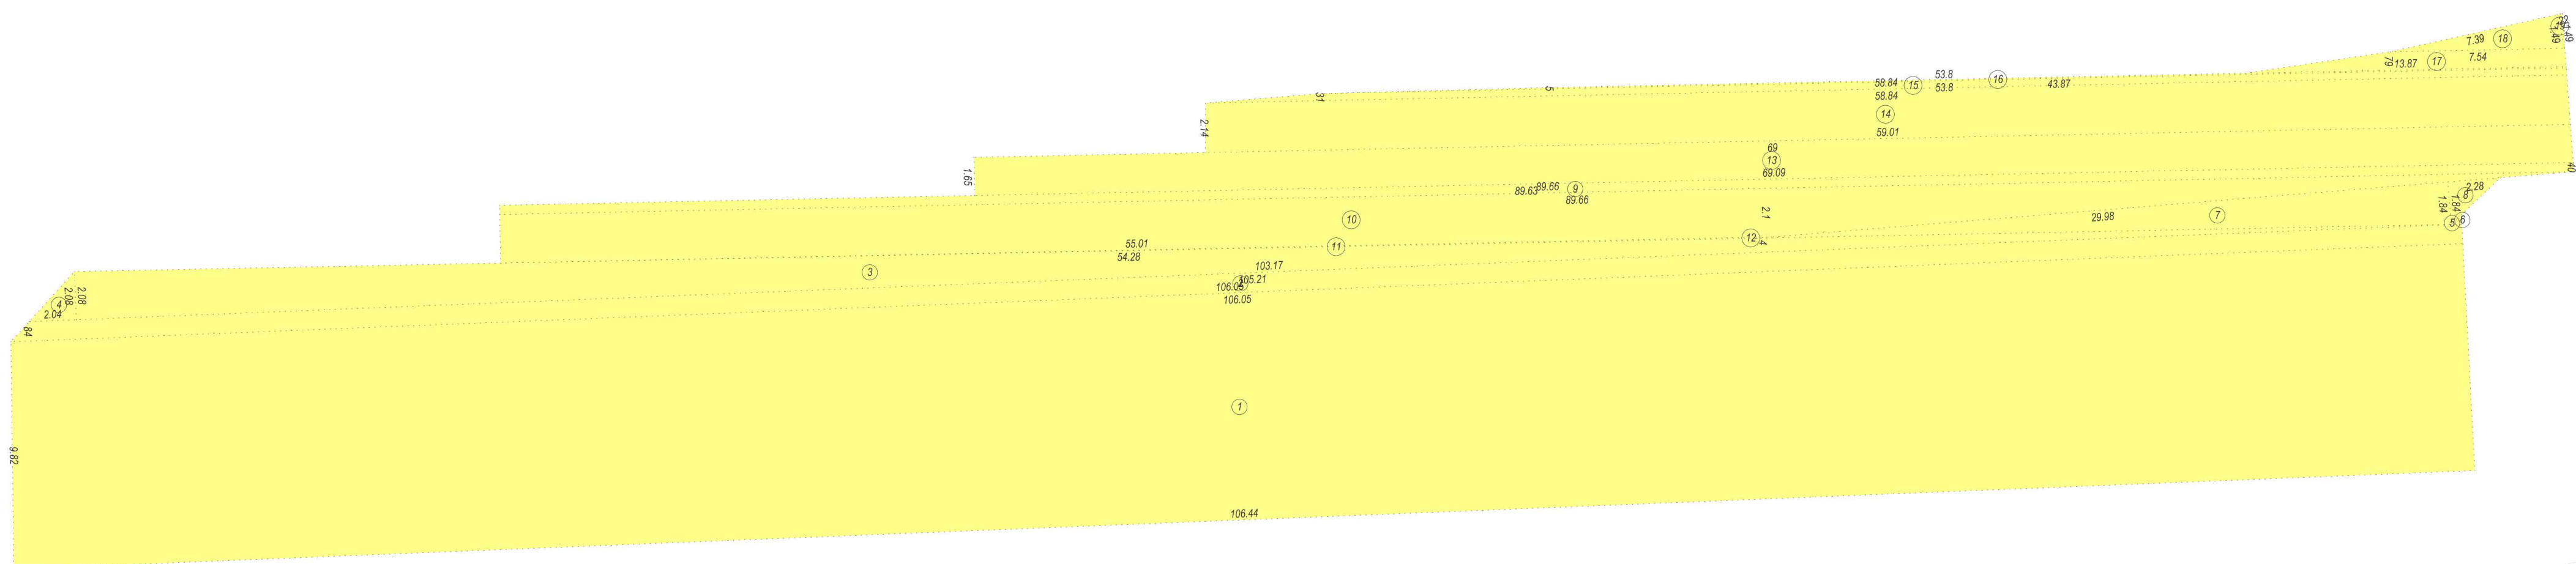

CALCOLO E VERIFICA DISPONIBILITA' PARCHEGGI

CALCOLO OCCUPANTI STRUTTURE
3 persone x 5 cottage = 15 persone
3 persone x 5 unità hotel = 15 persone
2 persone x 6 bungalow = 12 persone
100 persone x 1 ristorante/magazzini = 100 persone
8 persone del personale = 8 persone
totale occupanti = 150 persone
(a scemputo degli occupanti della piscina si è prevista l'occupazione massima per il ristorante)

parametro automezzo / persona = 1 / 2.5
60 posti per automezzi

VERIFICA
65 posti per automezzi a progetto
65 > 60 **verifica positiva**
superficie utilizzata per 65 posti maccina
e relativo spazio di manovra = 2103,81 m²