



SEZIONE A-A - STATO ATTUALE - scala 1:100

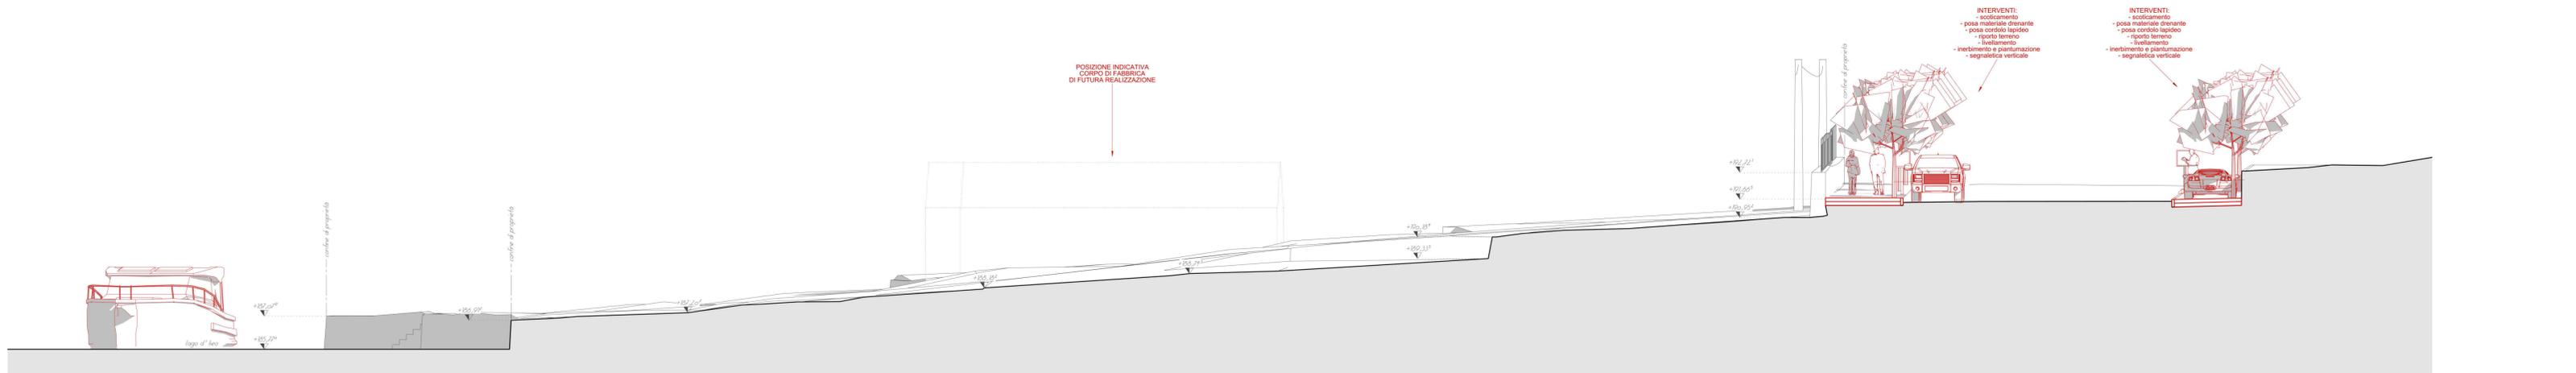

SEZIONE B-B - STATO ATTUALE - scala 1:100

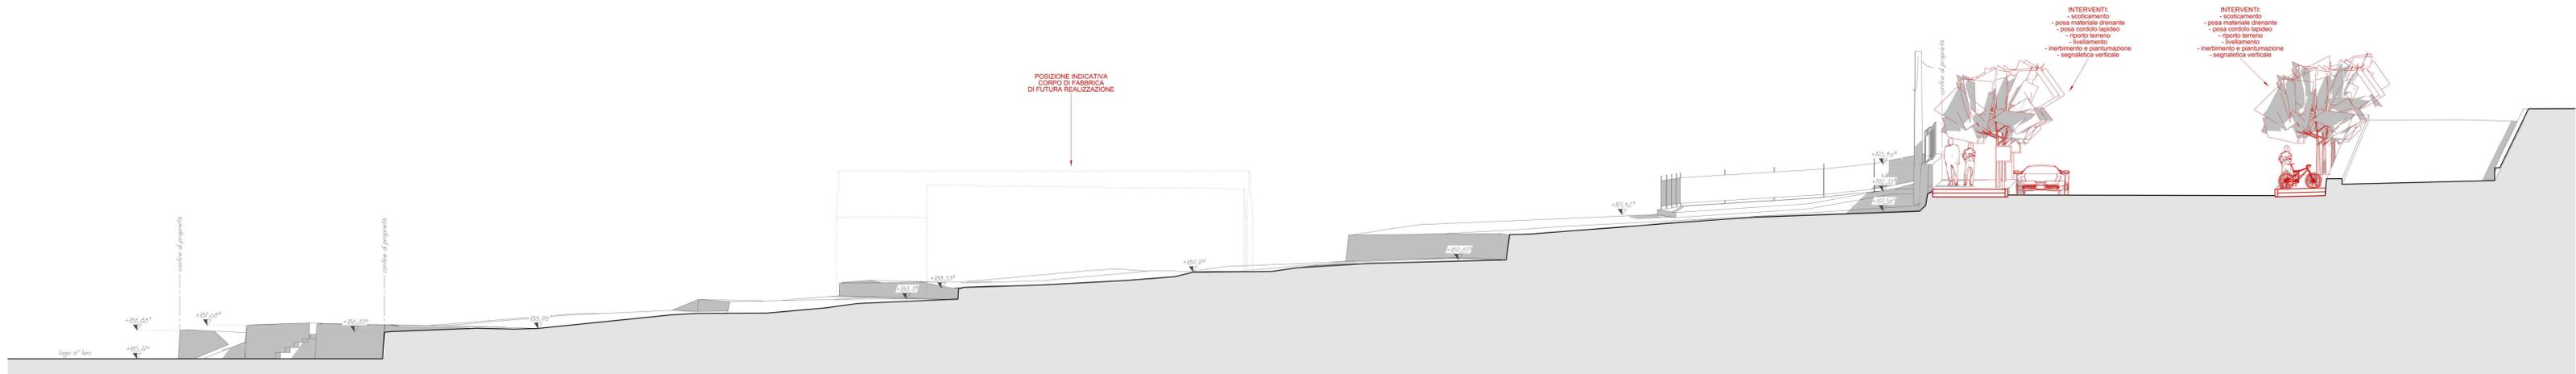

SEZIONE C-C - STATO ATTUALE - scala 1:100