




TOLINE



GOVINE

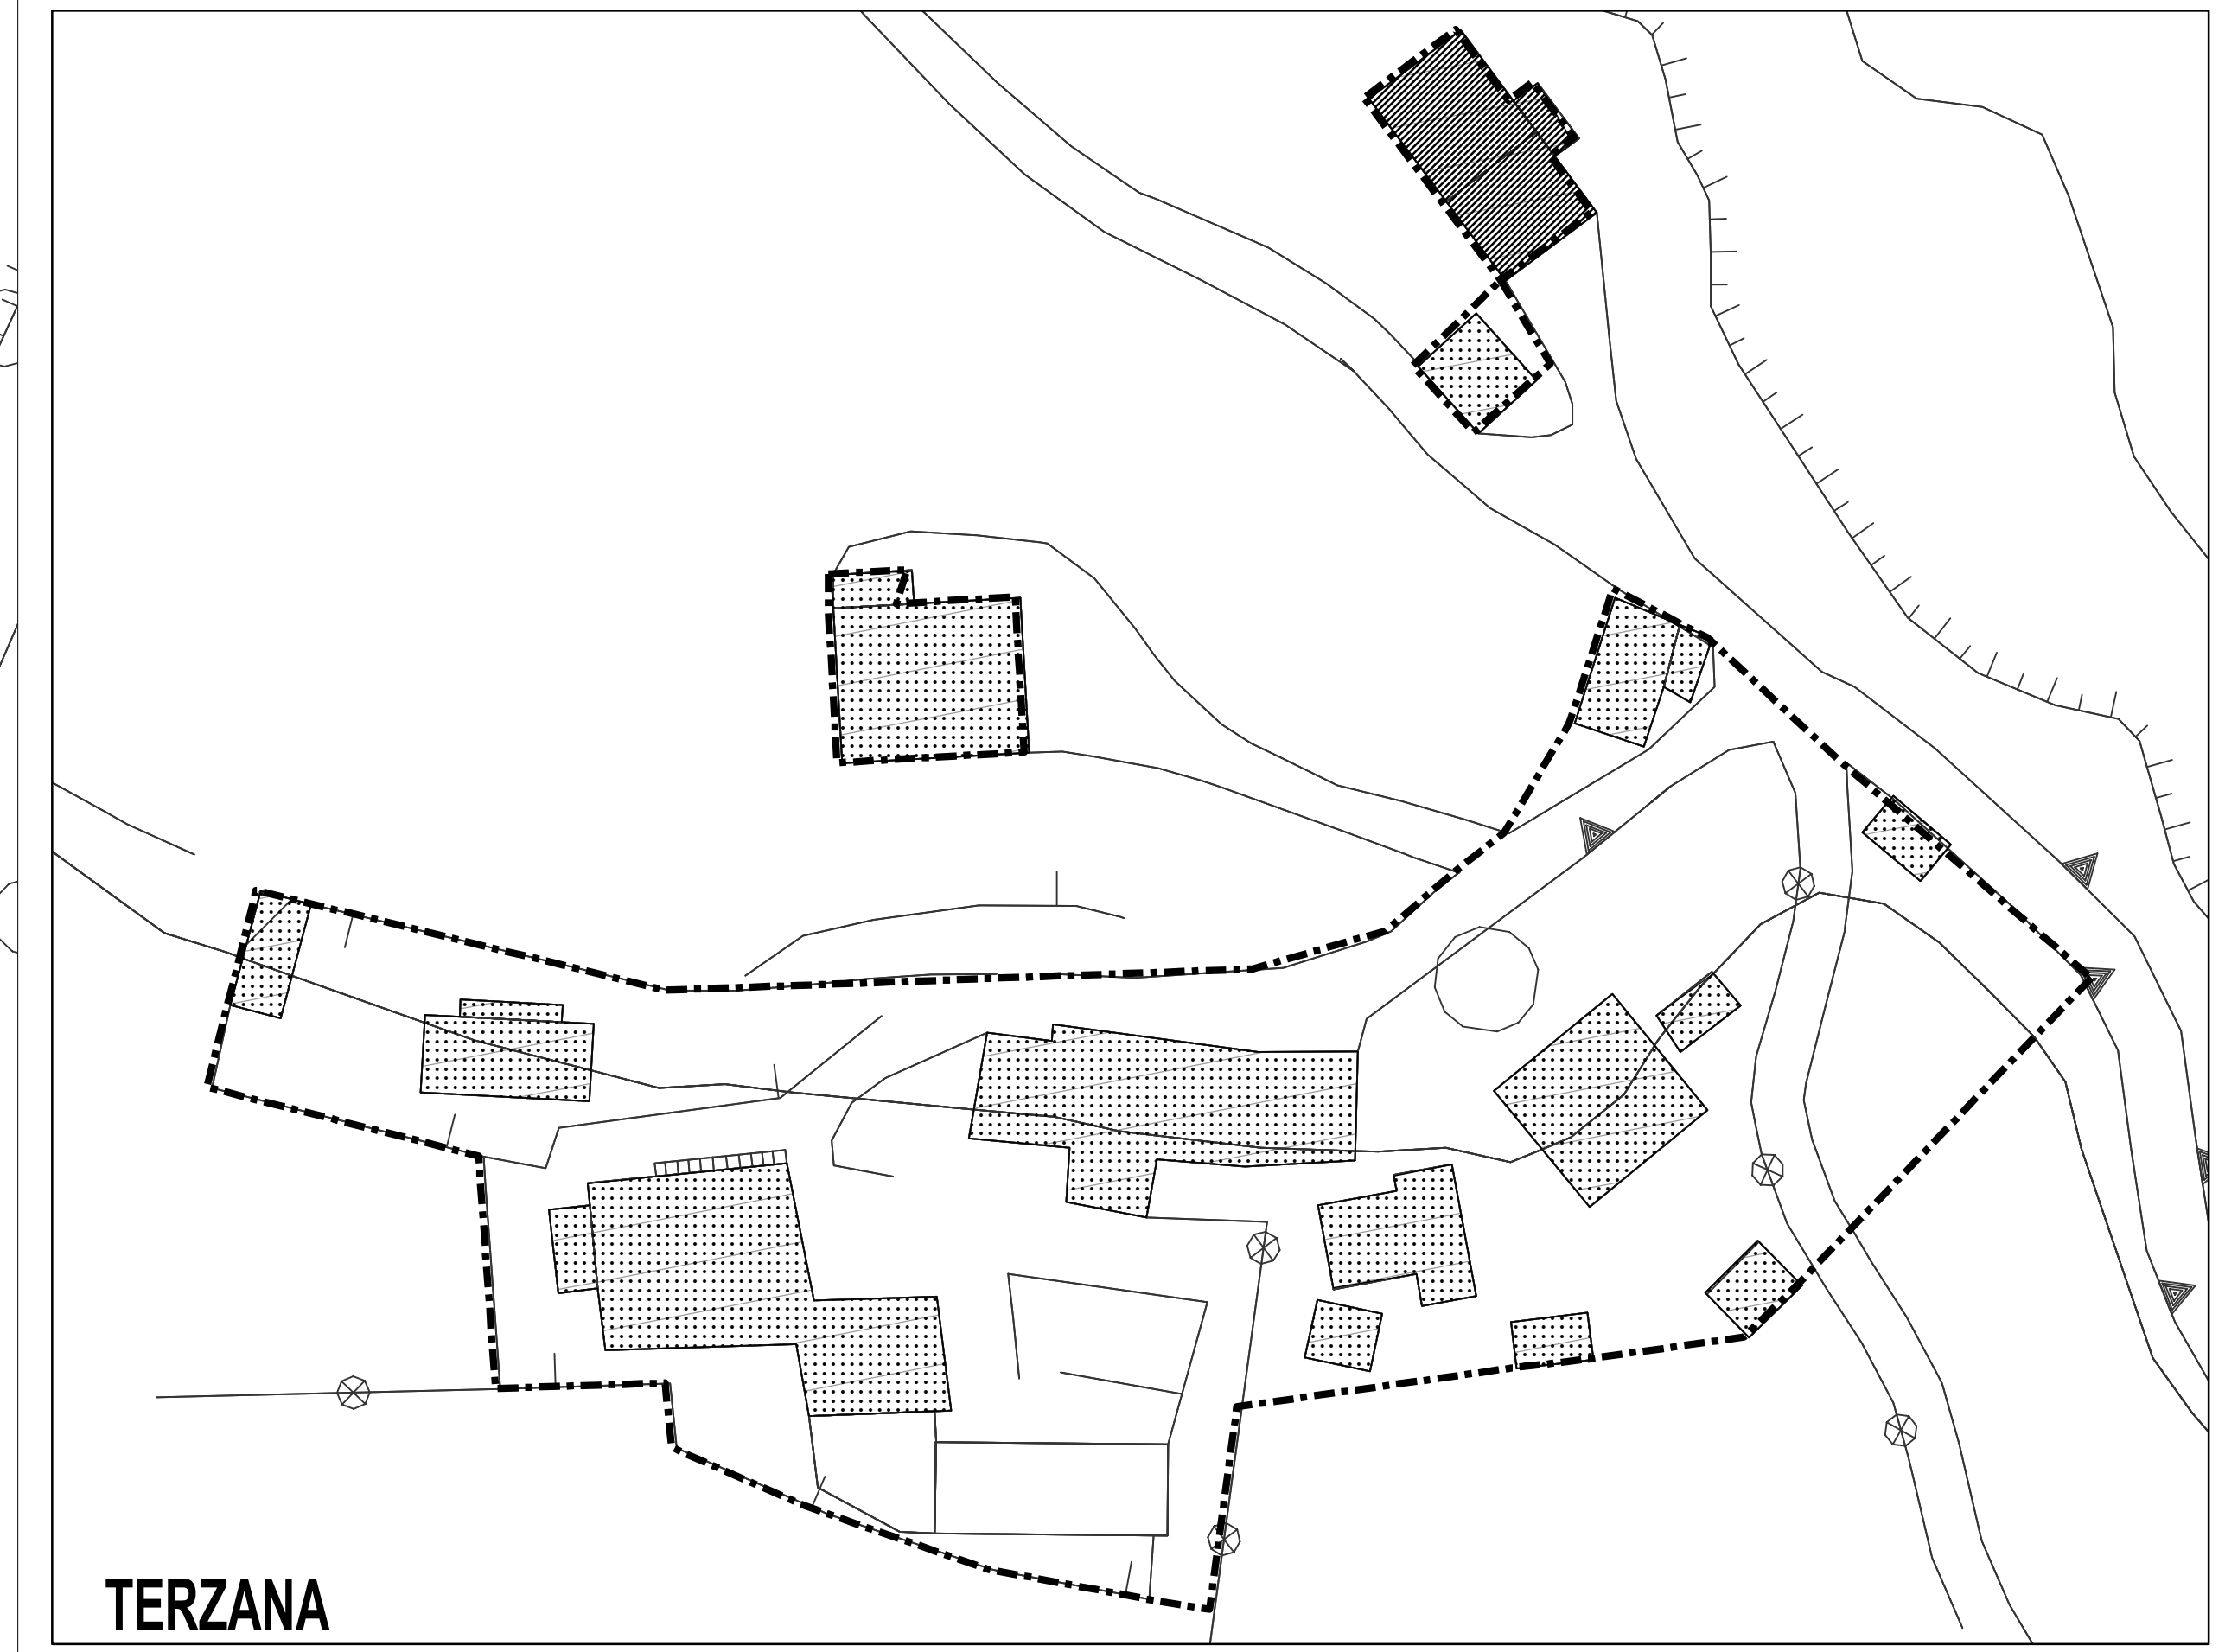

TERZANA

- LEGENDA**
- Perimetro nuclei di antica formazione
 - cat. A1 - fabbricato di valore monumentale
 - cat. A2 - fabbricato di valore storico ambientale e tipologico
 - cat. A3 - fabbricato di valore storico ambientale
 - cat. A4 - fabbricato già profondamente trasformato o nuovo privo di valore ambientale
 - cat. A5 - fabbricato in contrasto con l'ambiente
 - Fronti tutelati
 - Facciate tutelate
 - Edifici sottoposti a vincolo monumentale



Comune di Pisogne
Provincia di Brescia

PIANO DI GOVERNO DEL TERRITORIO

PR

PIANO DELLE REGOLE VARIANTE 2013

Oggetto: Modalità di intervento nei nuclei di antica
formazione - Govine, Toline, Terzana

PR.03.4 scala 1: 500

Sindaco
Oscar Panigada

Assessore all'Urbanistica
Massimo Berlinghen

**Responsabile Area Gestione del Territorio
e progettista**
arch. Ivo Fiosi

collaboratori:
geom. Giacomo Palamatti
geom. Elena Richini

Varianti 2013
Consulente per la variante e per la
procedura di V.A.S.
Masterplan Studio srl

Gruppo di lavoro per l'elaborazione del PGT 2008:
Ufficio di Piano
ing. Fabrizio Cortinovis
arch. Federico Saguni
Ufficio edilizia esistente
Agenda 21 - Ca.La.Pi.Co.s

Coordinatore e responsabile scientifico:
arch. Federico Acuto

Progettisti Associati - Masterplan Studio
Consulente dell'Autorità Competente V.A.S.:
arch. Luigi Freggi

Consulente per la V.A.S.
ing. Marcello Pesi
Studio Artec

Consulente per la componente paesaggistica
Studio A. Paganini Architetto Associato

Consulente per la componente geologica e sismica
geol. Luca Albertelli
Cognos snc

Consulente aggiornamento zonizzazione acustica
ing. Corinna Bonnaire

Adottato
D.C.C. n. 27 del 30.09.2013

Approvato
D.C.C. n. n. del

Edilizia	Urbanistica	Urbanistica	Urbanistica
10/09/2014	10/09/2014	10/09/2014	10/09/2014
10/09/2014	10/09/2014	10/09/2014	10/09/2014
10/09/2014	10/09/2014	10/09/2014	10/09/2014