



COMUNE DI PISOgne

PGT

Variante 2017-18

L.R. 11 marzo 2005 n. 12 e s.m. e l.

INTEGRO
DIEGO INVERNICI
ASSESSORE ALL'URBANISTICA
INES TONSI

RESPONSABILE DEL PRODOTTO:
ANGELO GIUSEPPE VENTURINI

DELIBERA DI ADOZIONE:

D.C.C. n. 28 del 29-05-2018

DELIBERA DI APPROVAZIONE:

D.C.C. n. 66 del 06-12-2018

D.C.C. n. 78 del 28-12-2018

CONSULENTI:

ALESSANDRO MARTINELLI

ALESSIO LODA


ALESSIO ROSA

DAVIDE MORETTI

COLLABORATORI:

ALESSIO ROSA

DAVIDE MORETTI

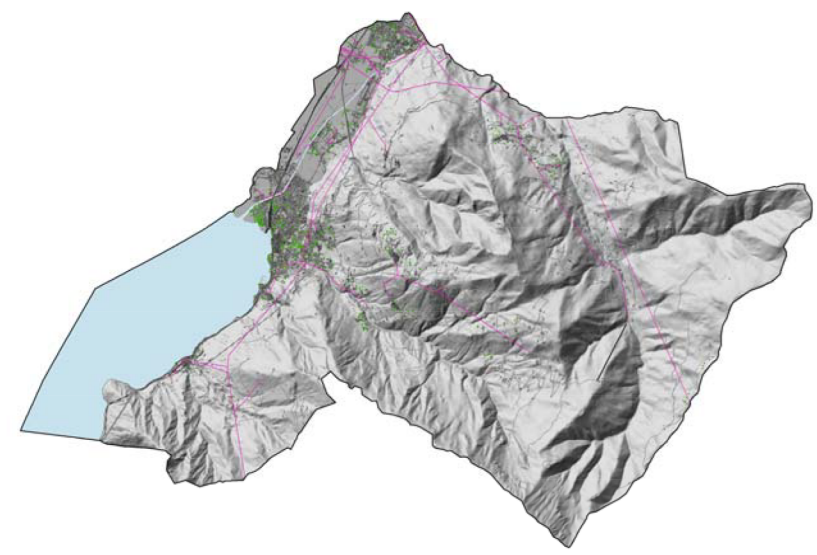

PdR

ELAB:

V-PR.08

TITOLO:

AMBITI INTERESSATI DALL'ATTIVITA' AGRICOLA DI INTERESSE STRATEGICO

Al sensi degli artt. 75 e 76 della normativa del PTCP

SCALA:

scala 1:10.000

DATA:

DICEMBRE 2018

NOTE:

Limiti e riferimenti territoriali

Confine comunale

Rete idrografica

Viabilità da potenziare/riqualificare

Tratti di viabilità aventi valore di indirizzo non conformizzanti il regime giuridico delle aree

Infrastrutture viarie, ferroviarie

Ambiti in trasformazione di dominio del Piano delle Regole

PA-Piano Attuativo

PR-Piano di Recupero

PCC-Permessi per costruire convenzionati

RIC-Campaggi

NS-Norma speciale

PA-CV-Piano attuativi già convenzionati

Norme particolari - Interventi indiretti soggetti a convenzionamento (cfr. NTA - titolo 6 - Allegato 1C)

Attività alberghiera e residenze turistico alberghiere

Norma speciale

Ambiti in trasformazione di dominio del Documento di Piano

ATU-Ambiti di trasformazione urbanistica

PII-Programmi integrati di intervento

Ambiti non urbanizzati

AG1 - Aree agricole di valle

AG2 - Aree agricole di salvaguardia

AG3 - Aree agrosilvopastorali

Ambiti destinati all'attività agricola di interesse strategico (AAS) - Tav 5 PTCP

Aree escluse dagli AAS ai sensi dell' art. 75 comma 3 lettera e) delle NTA del PTCP

Aree escluse dagli AAS ai sensi dell' art. 75 comma 3 lettera a) delle NTA del PTCP