

PROVINCIA DI BRESCIA
COMUNE DI CEDEGOLO

PIANO DI GOVERNO DEL TERRITORIO
PIANO DELLE REGOLE
TAVOLE GRAFICHE
NUCLEI D'ANTICA FORMAZIONE E DEL PATRIMONIO EDILIZIO STORICO


P.R.2.2.5B SPAZI PUBBLICI E PERCORSI
Analisi degli spazi pubblici e dei percorsi: realizzati e in progetto, caratteristico e funzionali
scala 1:1.000



Data:
ADOZIONE DELIBERA C.C. N. 10 del 23/04/2008
CONTRODEDUZIONE ALLE OSSERVAZIONI
APPROVAZIONE DELIBERA C.C. N. 22 del 22/10/2008

IL SINDACO: P.I. Pierluigi Mottinelli
IL RESPONSABILE UNICO DEL PROCEDIMENTO: geol. Luigi Salvetti
IL SEGRETARIO: Dr. Fabrizio Andrea

Coordinamento Generale Documento di Piano: arch. Fausto Bianchi
Coordinamento del Piano dei Servizi, Piano delle Regole e Norme di PGT:
arch. Fausto Bianchi
Valutazione Ambientale Strategica: arch. Fausto Bianchi
Studio di Incidenza -SIC: arch. Fausto Bianchi - dr. for. Mario Tevini
Analisi e progetto Centri Storici: studio Architetture srl.

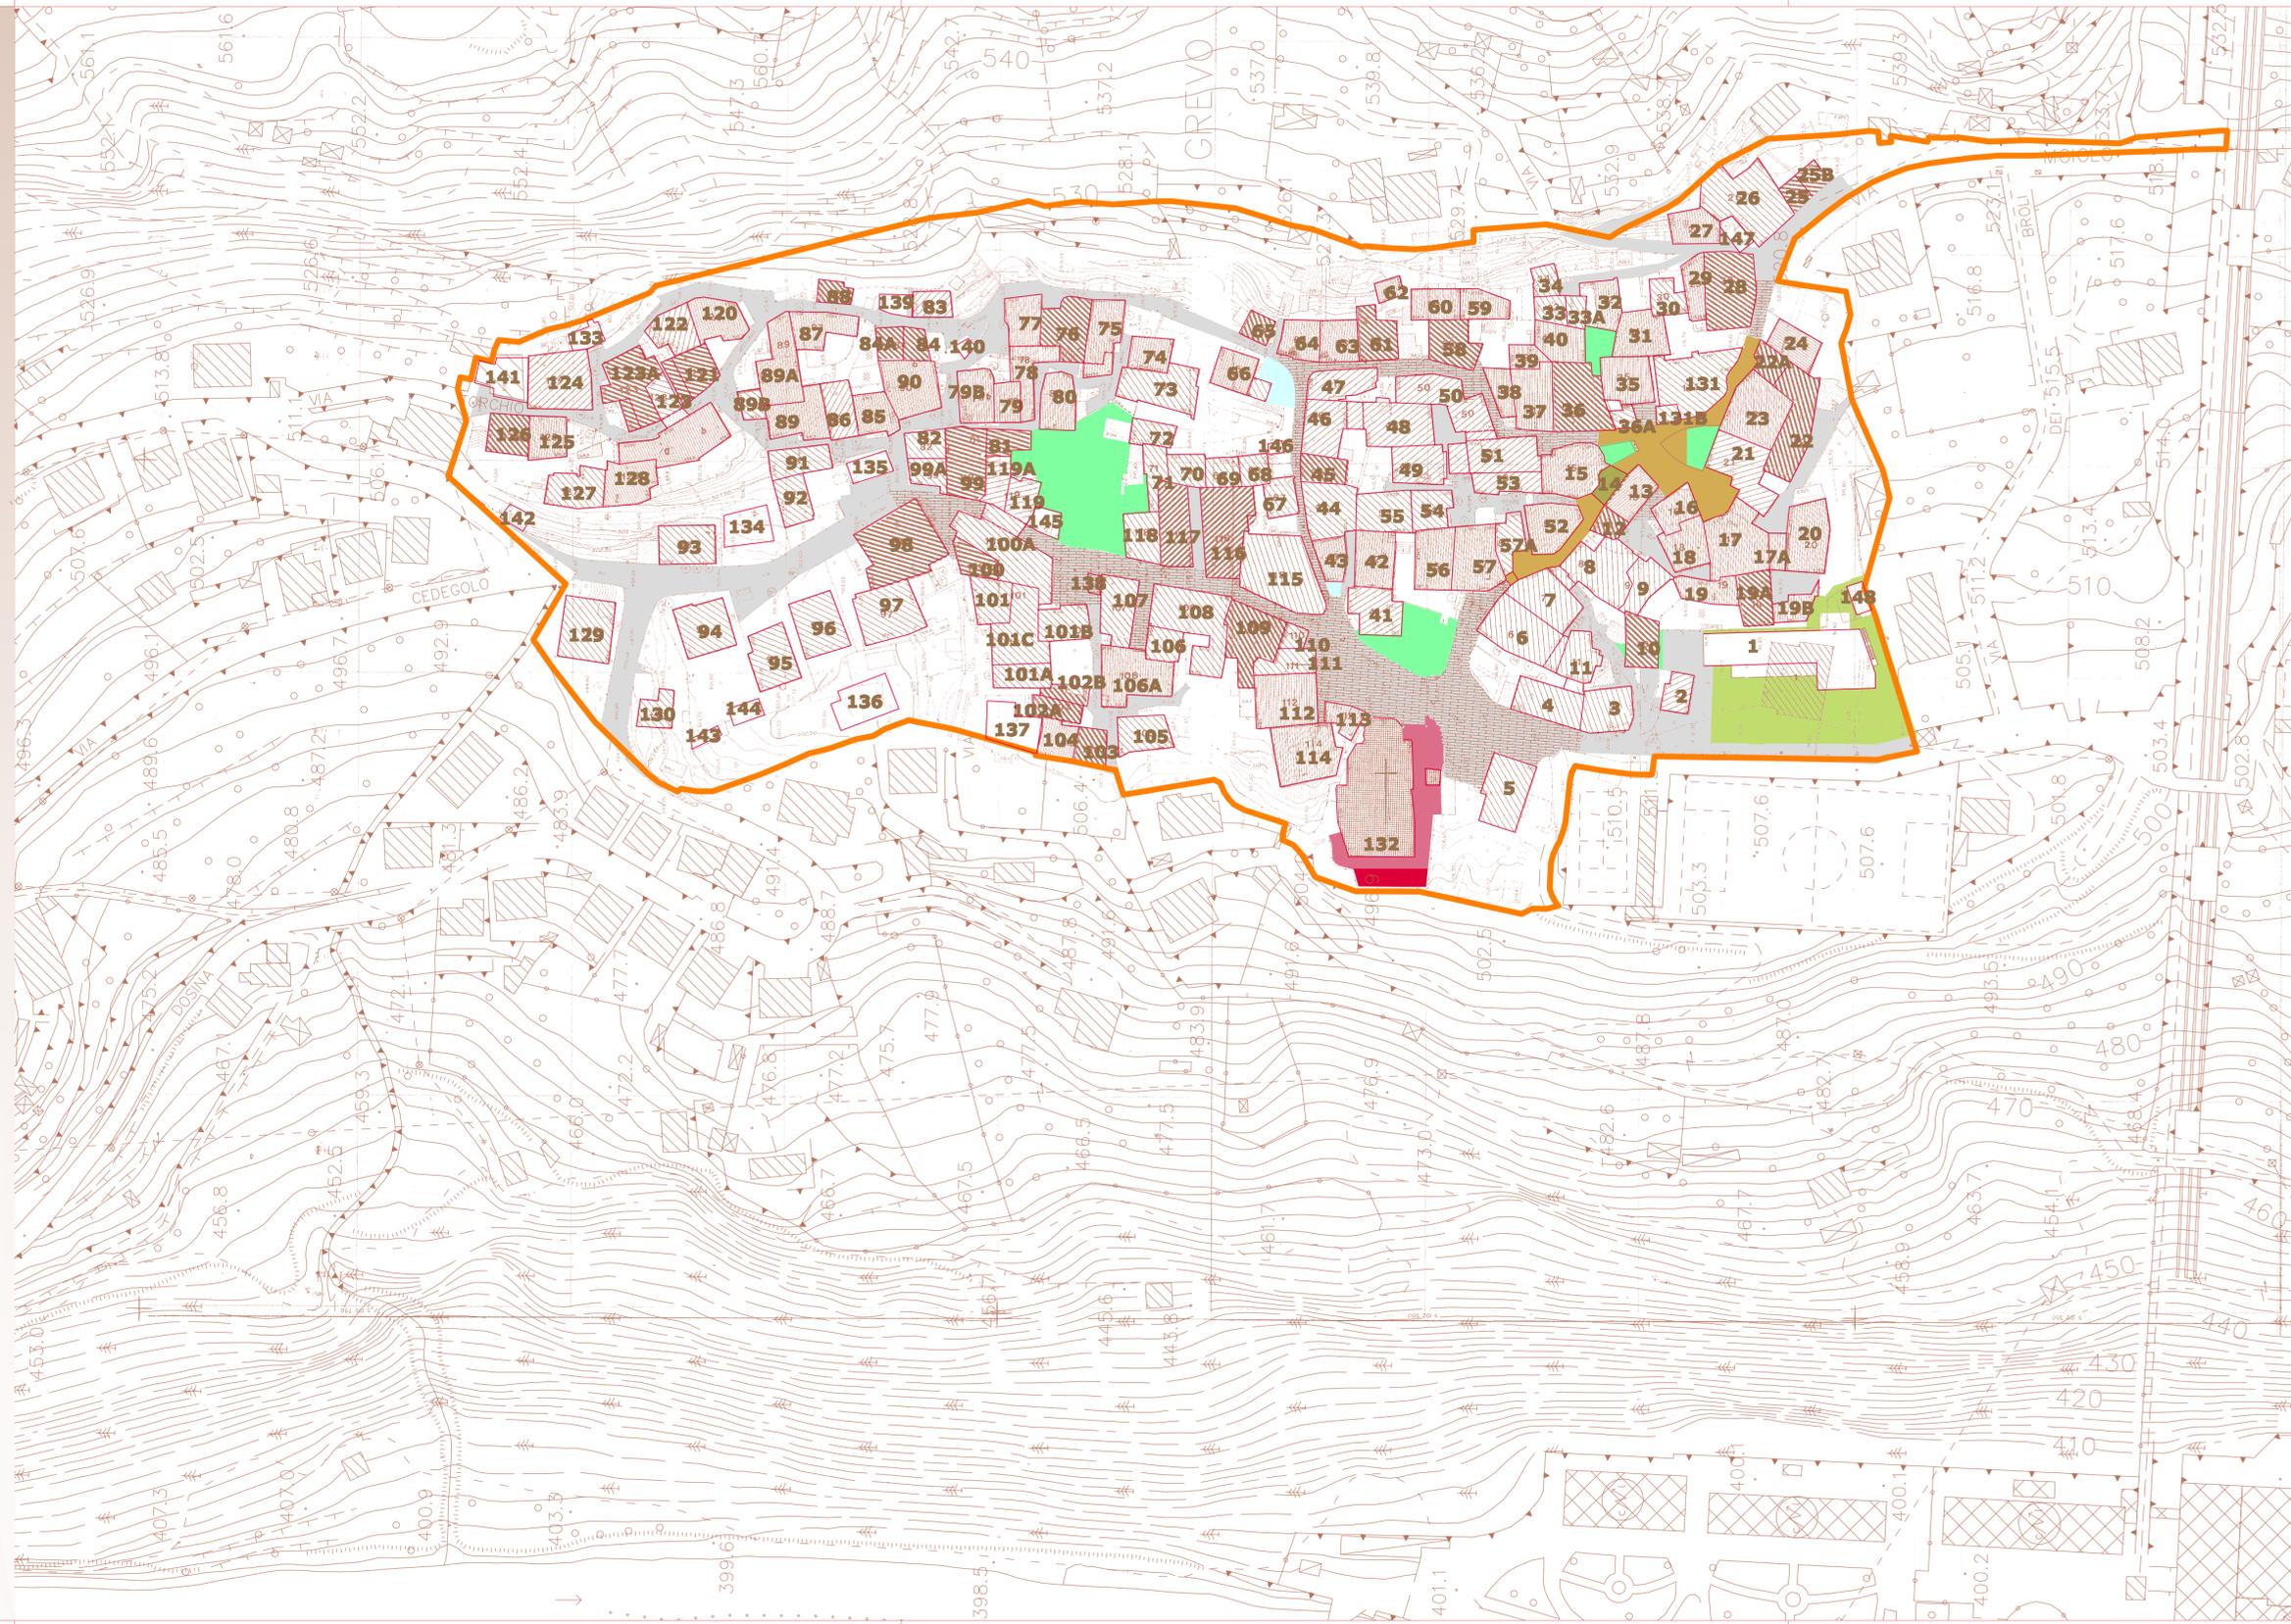

- perimetro centro storico
- edifici censiti
- 98 classificazione edifici censiti
- pavimentazione a spacco
porfido
- beola
- varie
- pavimentazione a massello
ciottolato (calibro medio 6-7 cm) con fascia centrale di lastre in porfido a/o scisto previsto da P.P.
- ciottolato
calibro medio 6-7 cm
- cubetti in porfido posati a coda di pavone
- cubetti in porfido posati a filari allineati
- pavimentazione in lastre regolari accostate
ardesia
- marmette in graniglia scospesa
- pavimentazione in conglomerato, sciolta o inerbata
asfalto
- cemento
- ghiaia sciolta
- verde
- cordolo
- cordolo in granito
- cordolo in cemento
- cordolo in ferro