

PROVINCIA DI BRESCIA
COMUNE DI CEDEGOLO

PIANO DI GOVERNO DEL TERRITORIO

PIANO DELLE REGOLE

TAVOLE GRAFICHE

NUCLEI D'ANTICA FORMAZIONE E DEL PATRIMONIO EDILIZIO STORICO

P.R.2.1.2B

TIPOLOGIA EDILIZIA

Anelli degli edifici: restituzione stilizzata delle tipologie edilizie


scala 1:1000



Data:
ADOZIONE DELIBERA C.C. N. 10 del 23/04/2008
CONTRODEDUZIONE ALLE OSSERVAZIONI
APPROVAZIONE DELIBERA C.C. N. 22 del 22/10/2008

IL SINDACO: P.I. Pierluigi Mottinelli
IL RESPONSABILE UNICO DEL PROCEDIMENTO: geol. Luigi Salvetti
IL SEGRETARIO: Dr. Fabrizio Andrea

Coordinamento Generale Documento di Piano: arch. Fausto Bianchi
Coordinamento del Piano dei Servizi, Piano delle Regole e Norme di PGT:
arch. Fausto Bianchi
Valutazione Ambientale Strategica: arch. Fausto Bianchi
Studio di Incidenza - SIC: arch. Fausto Bianchi - dr. for. Mario Tevini
Anelli e progetto Centri Storici: studio Architettura srl.

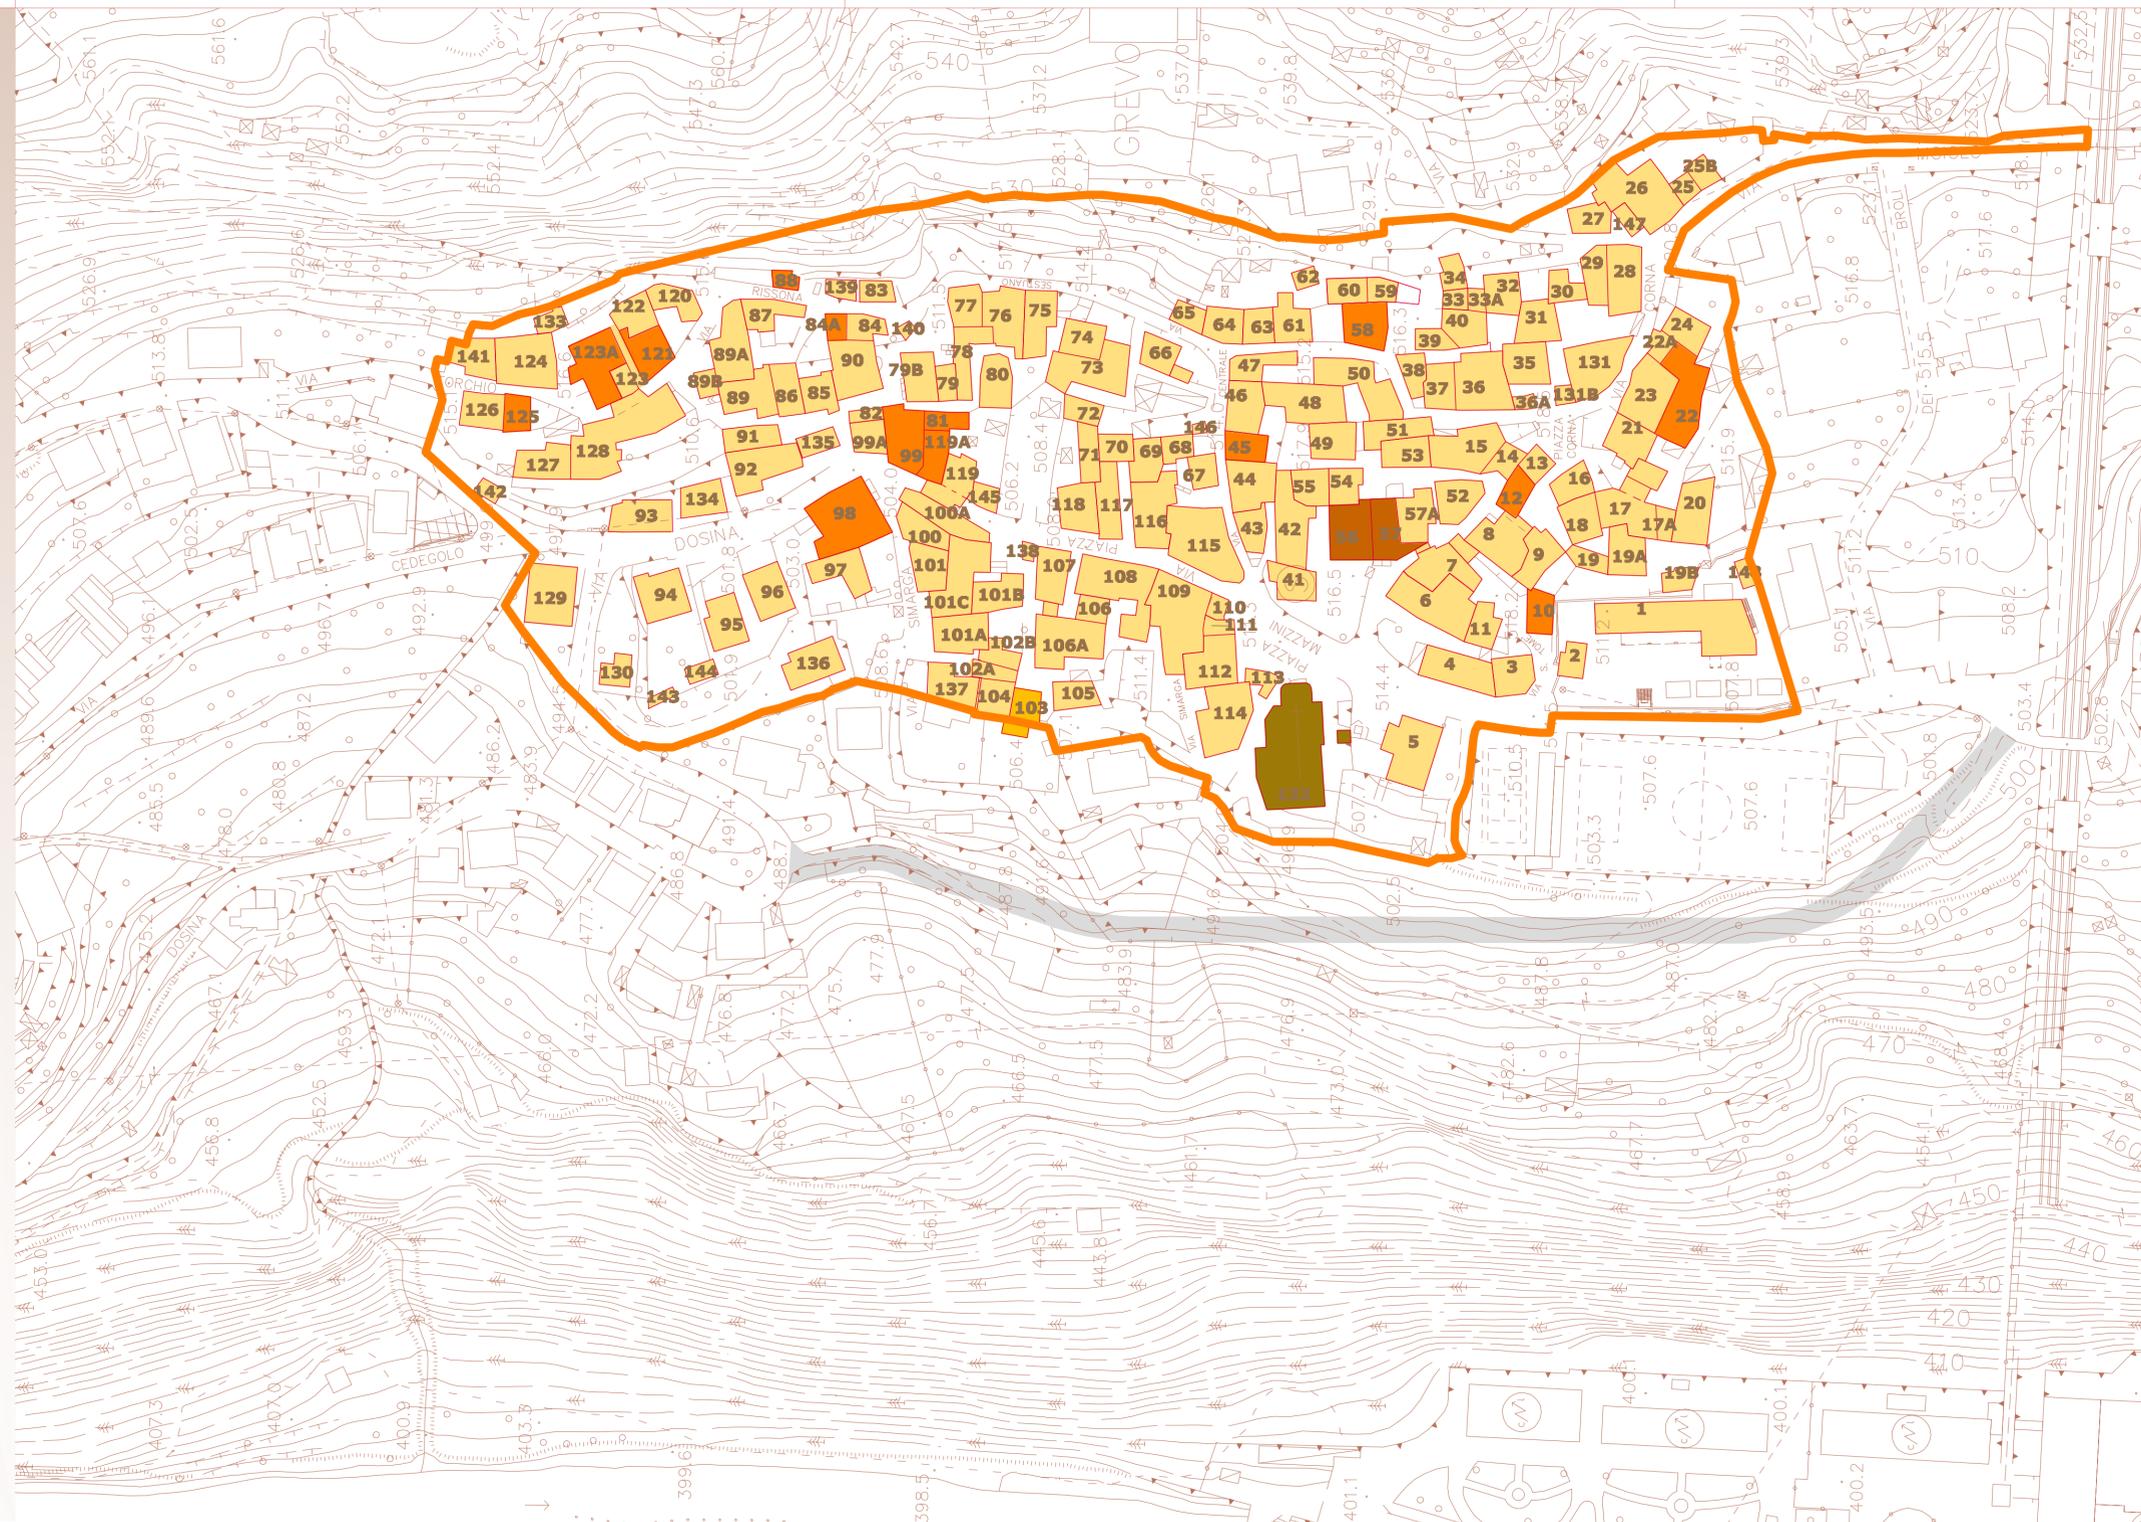

- perimetro centro storico
- edifici censiti
- 98 classificazione edifici censiti
- strada di progetto
- tipologie edilizie
- monumento
- palazzo-corte
- edilizia significativa chiusa
- edilizia significativa
- edilizia minore