

PROVINCIA DI BRESCIA
COMUNE DI CEDEGOLO

PIANO DI GOVERNO DEL TERRITORIO
PIANO DELLE REGOLE
TAVOLE GRAFICHE
NUCLEI D'ANTICA FORMAZIONE E DEL PATRIMONIO EDILIZIO STORICO
**P.R.2.3.4B ANALISI DELL'EVOLUZIONE
MORFOLOGICA URBANA**


Contorno generato dai catasti scala 1:1000



Data:
ADOZIONE DELIBERA C.C. N. 10 del 23/04/2008
CONTRODEDUZIONE ALLE OSSERVAZIONI
APPROVAZIONE DELIBERA C.C. N. 22 del 22/10/2008

IL SINDACO: P.I. Pierluigi Mottinelli
IL RESPONSABILE UNICO DEL PROCEDIMENTO: geol. Luigi Salvetti
IL SEGRETARIO: Dr. Fabrizio Andrea

Coordinamento Generale Documento di Piano: arch. Fausto Bianchi
Coordinamento del Piano dei Servizi, Piano delle Regole e Norme di PGT:
arch. Fausto Bianchi
Valutazione Ambientale Strategica: arch. Fausto Bianchi
Studio di Incidenza - SIC: arch. Fausto Bianchi - dr. for. Mario Tevini
Anelli e progetto Centri Storici: studio Architettura srl.

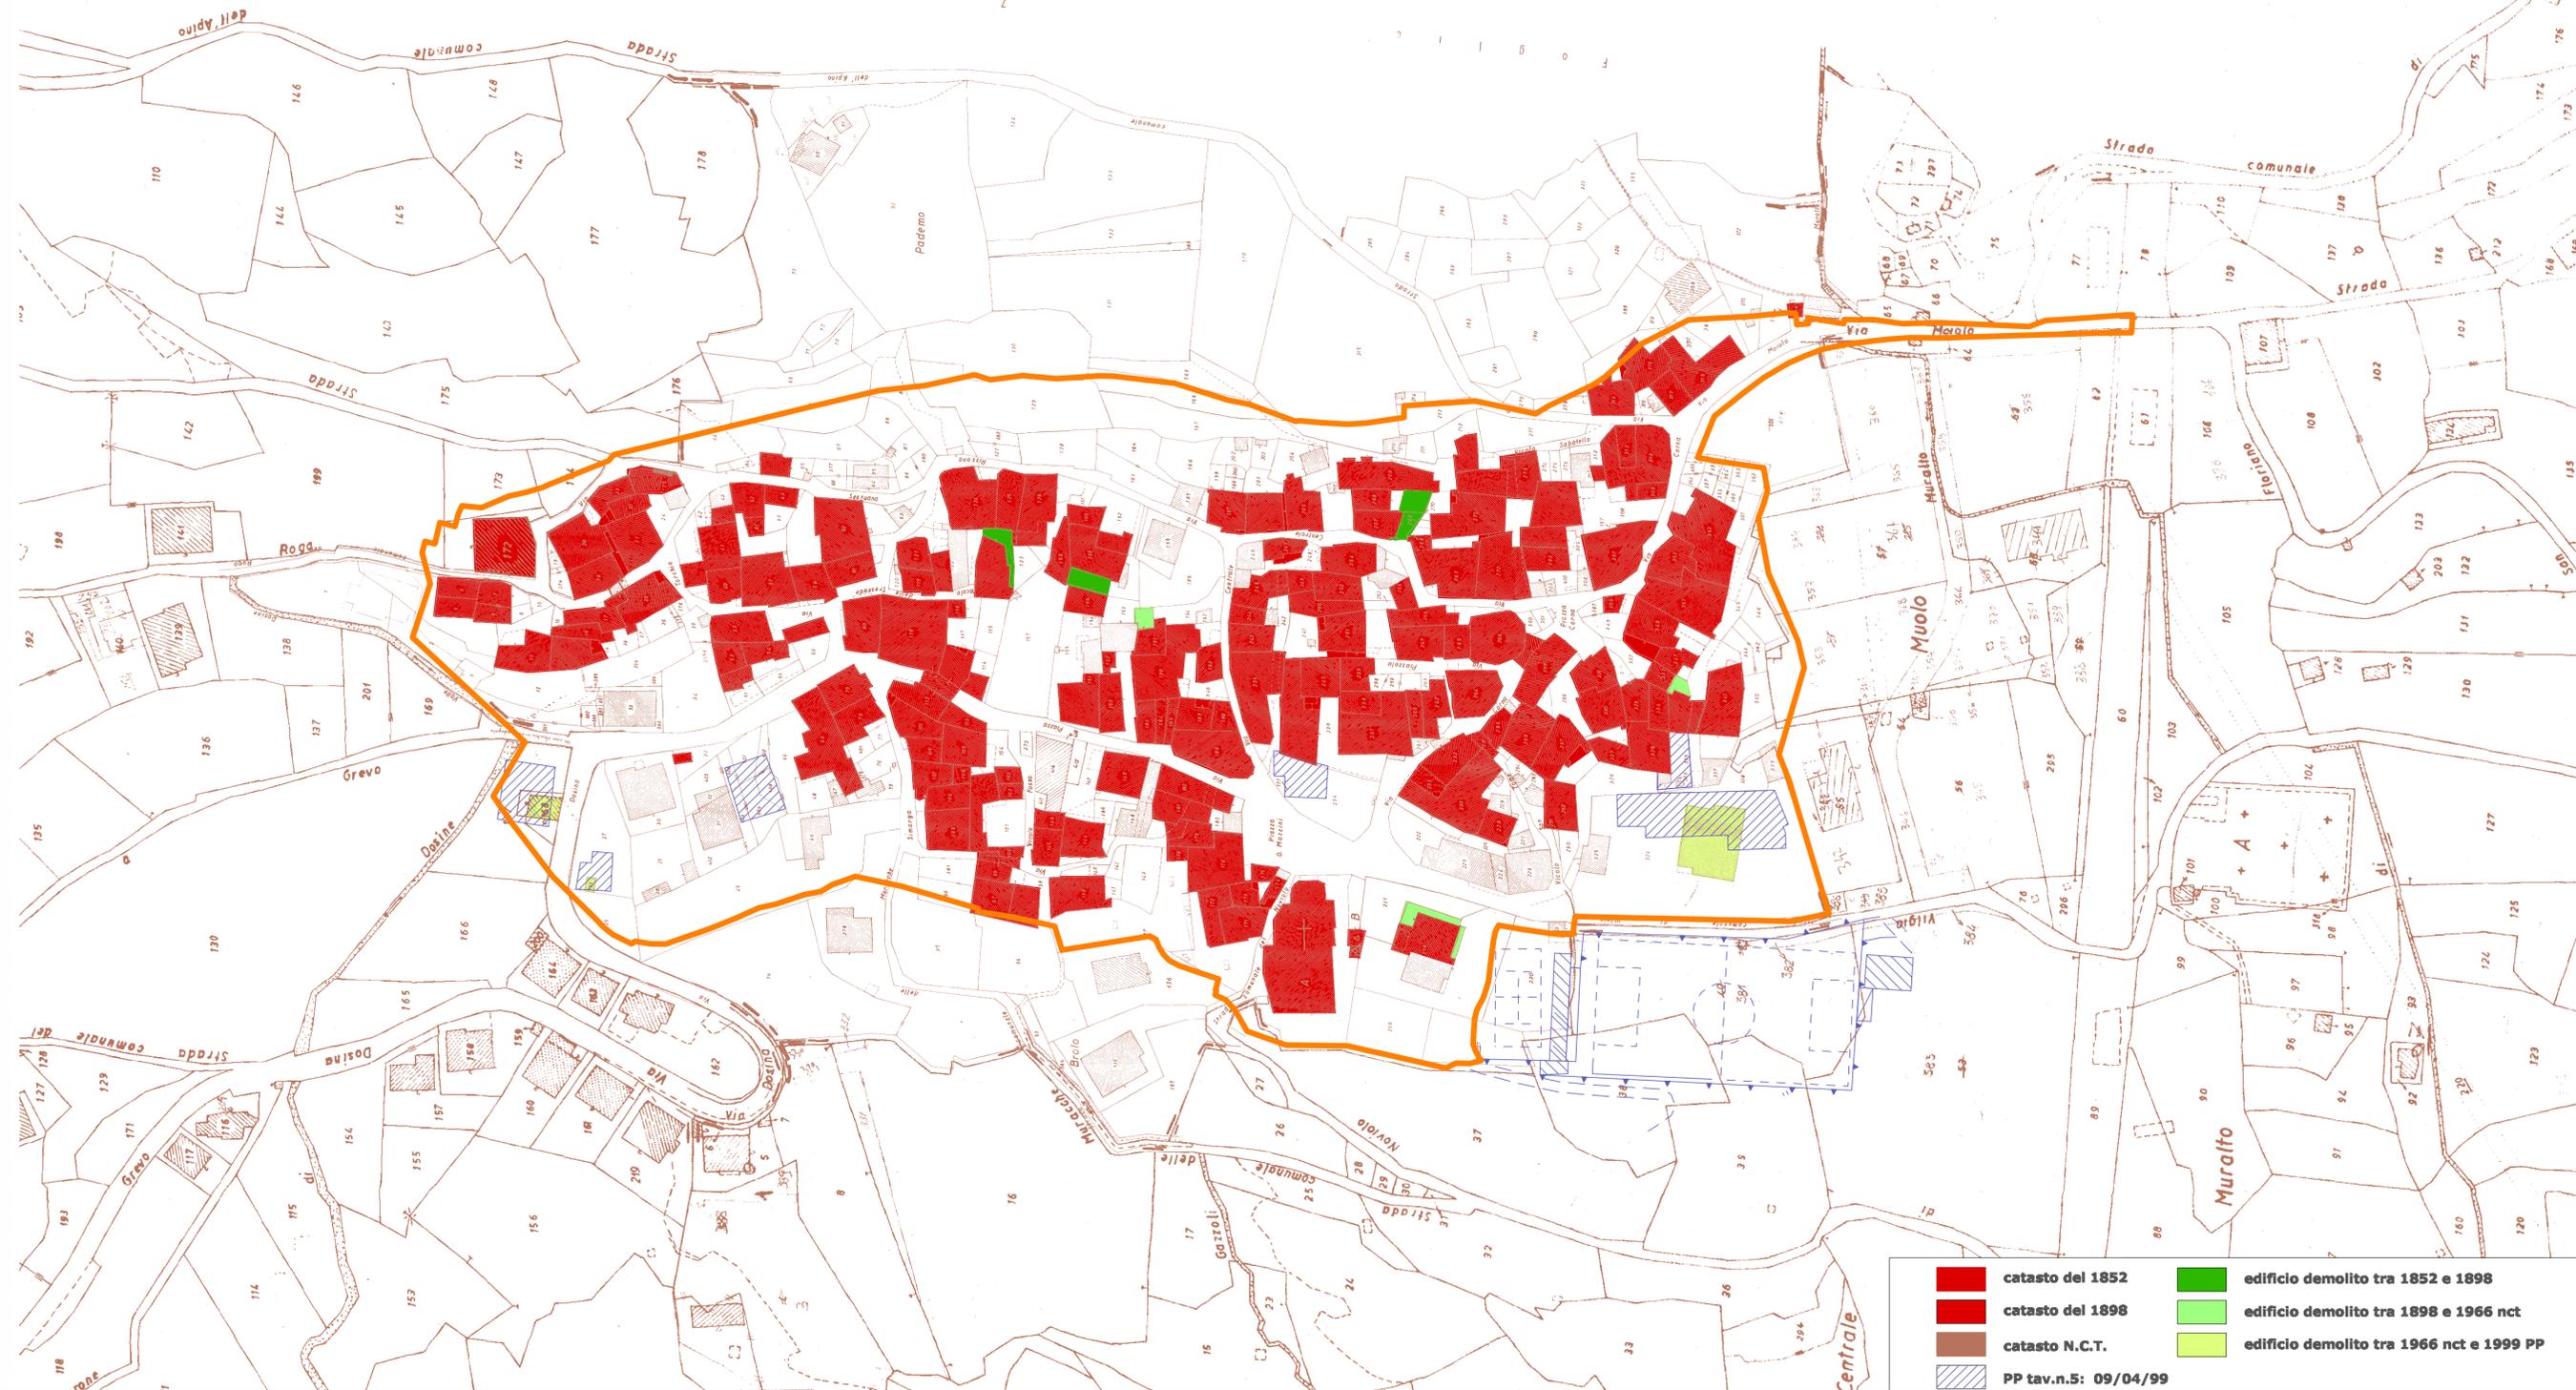

	catasto del 1852		edificio demolito tra 1852 e 1898
	catasto del 1898		edificio demolito tra 1898 e 1966 nct
	catasto N.C.T.		edificio demolito tra 1966 nct e 1999 PP
	PP tav.n.5: 09/04/99		