

PROVINCIA DI BRESCIA
COMUNE DI CEDEGOLO

PIANO DI GOVERNO DEL TERRITORIO
PIANO DELLE REGOLE
TAVOLE GRAFICHE
NUCLEI D'ANTICA FORMAZIONE E DEL PATRIMONIO EDILIZIO STORICO

P.R.2.2.4B PRESENZA DI INTERESSE


Ripartizione anziosità di interesse storico e/o architettonico e/o tipologico e/o ambientale ovvero interesse ruolo scala 1:1.000



Data:
ADOZIONE DELIBERA C.C. N. 10 del 23/04/2008
CONTRODEDUZIONE ALLE OSSERVAZIONI
APPROVAZIONE DELIBERA C.C. N. 22 del 22/10/2008

IL SINDACO: P.I. Pierluigi Motinelli
IL RESPONSABILE UNICO DEL PROCEDIMENTO: geol. Luigi Salvetti
IL SEGRETARIO: Dr. Fabrizio Andrea

Coordinamento Generale Documento di Piano: arch. Fausto Bianchi
Coordinamento del Piano dei Servizi, Piano delle Regole e Norme di PGT:
arch. Fausto Bianchi
Valutazione Ambientale Strategica: arch. Fausto Bianchi
Studio di Incidenza -SIC: arch. Fausto Bianchi - dr. for. Mario Tevini
Analisi e progetto Centri Storici: studio Architetture srl.

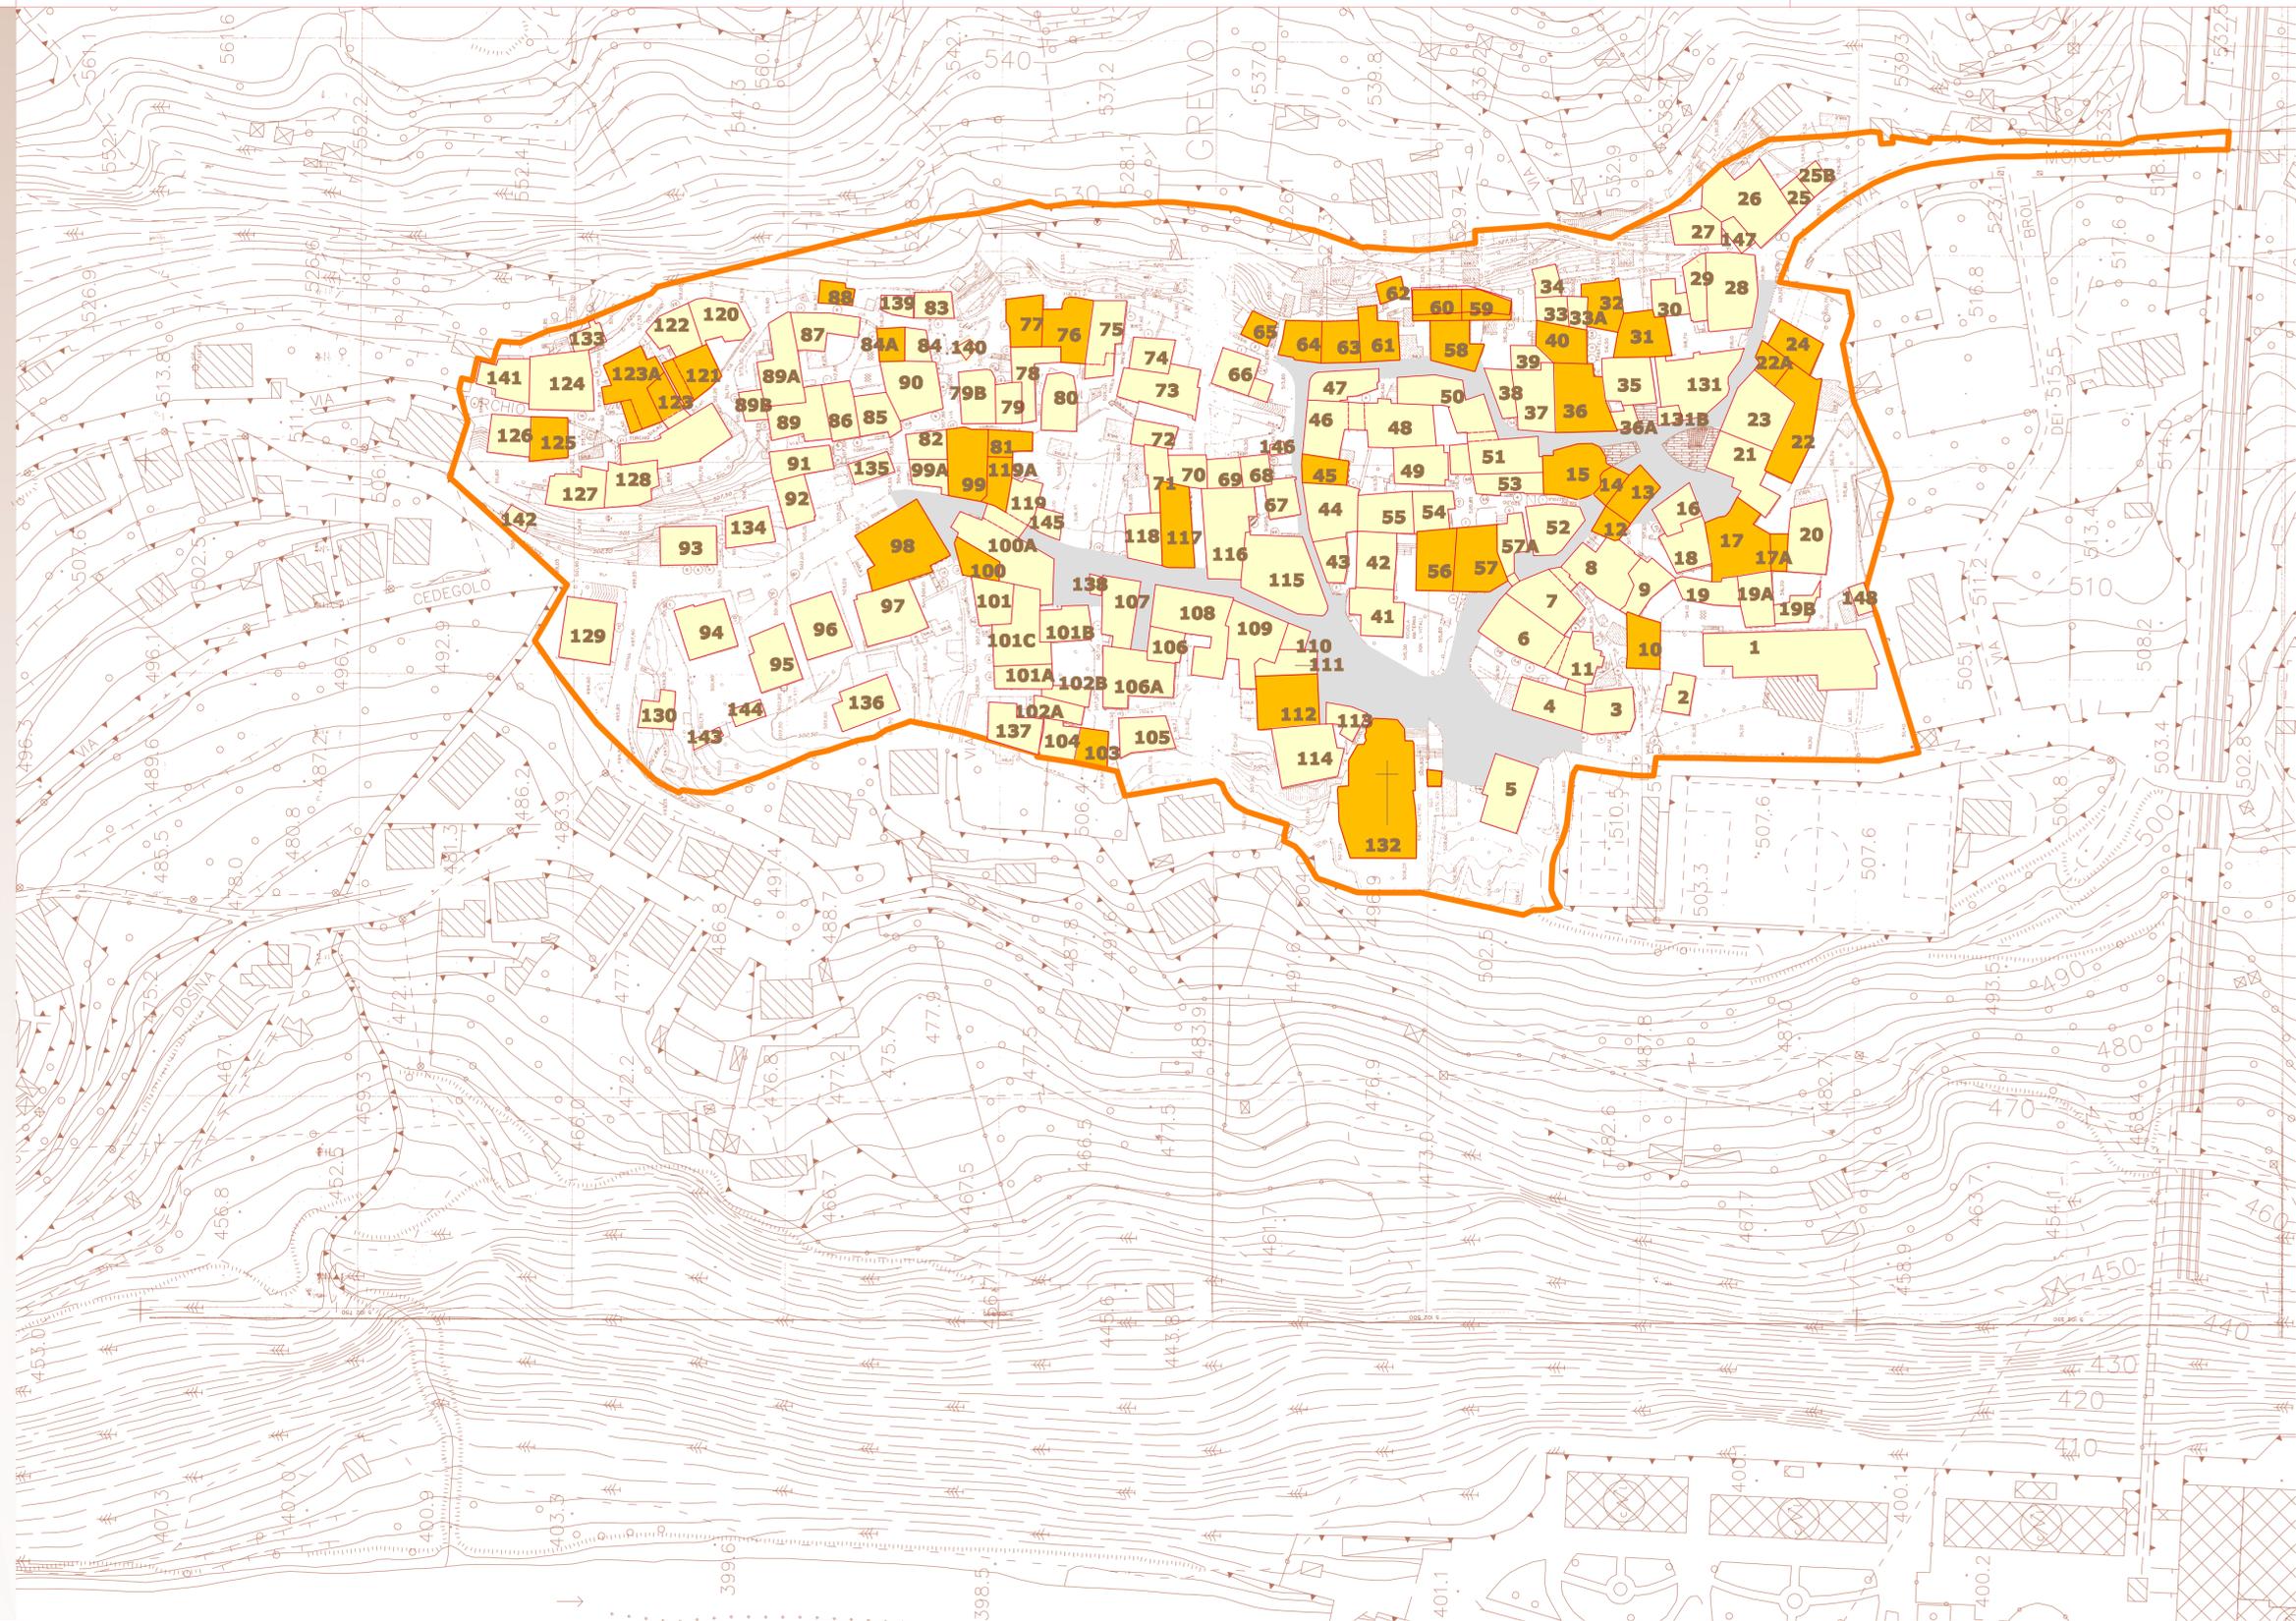

— perimetro centro storico
— edifici censiti
98 classificazione edifici censiti

Informazioni anche parzialmente estratta da 09/04/99
PP tav.n.5: disciplina degli interventi
su edifici pubblici e privati

— pavimentazione
prevista e realizzata
— pavimentazione prevista
e non realizzata

presenza di interesse

— edificio con interesse storico
e/o architettonico e/o tipologico
e/o ambientale
— edificio con interesse nullo