

**Ing. Giuseppe Baldissera**

Via 1^ Maggio n. 7/d  
25050 Niardo (BS)  
Tel. 0364.339173  
e-mail ing.baldissera@alice.it

Comune di **EDOLO**

Provincia di **BRESCIA**

Oggetto

**LABORATORIO GREEN SOSTENIBILE**  
PON Azione 13.1.4 CUP B24D23000940006

Committente **ISTITUTO D'ISTRUZIONE SUPERIORE MENEGHINI**

Tavola

**1**

Planimetria-Pianta

scala

**1/200-1/500**  
**1/100**

Il Progettista

Ing. Giuseppe Baldissera

Il Direttore dei Lavori

Ing. Giuseppe Baldissera

Data 25/08/2023


Revisione

Aggiornamento

Protocollo


**PIANTA LABORATORIO GREEN**

scala 1:100

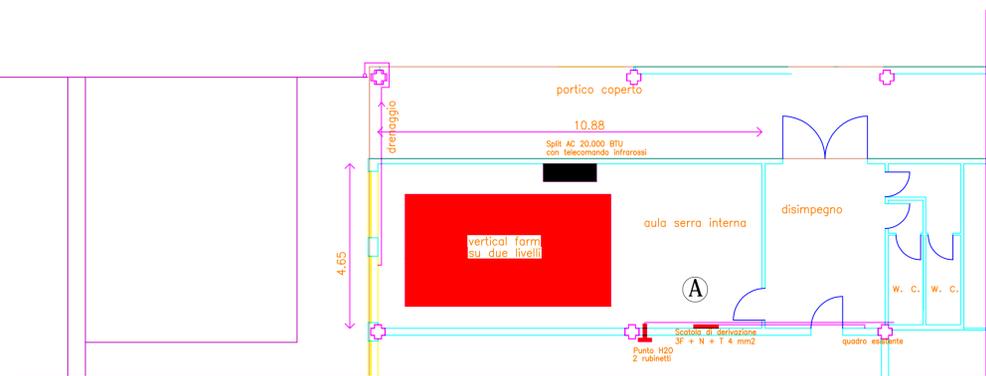

**PLANIMETRIA D'INSIEME**

scala 1:500

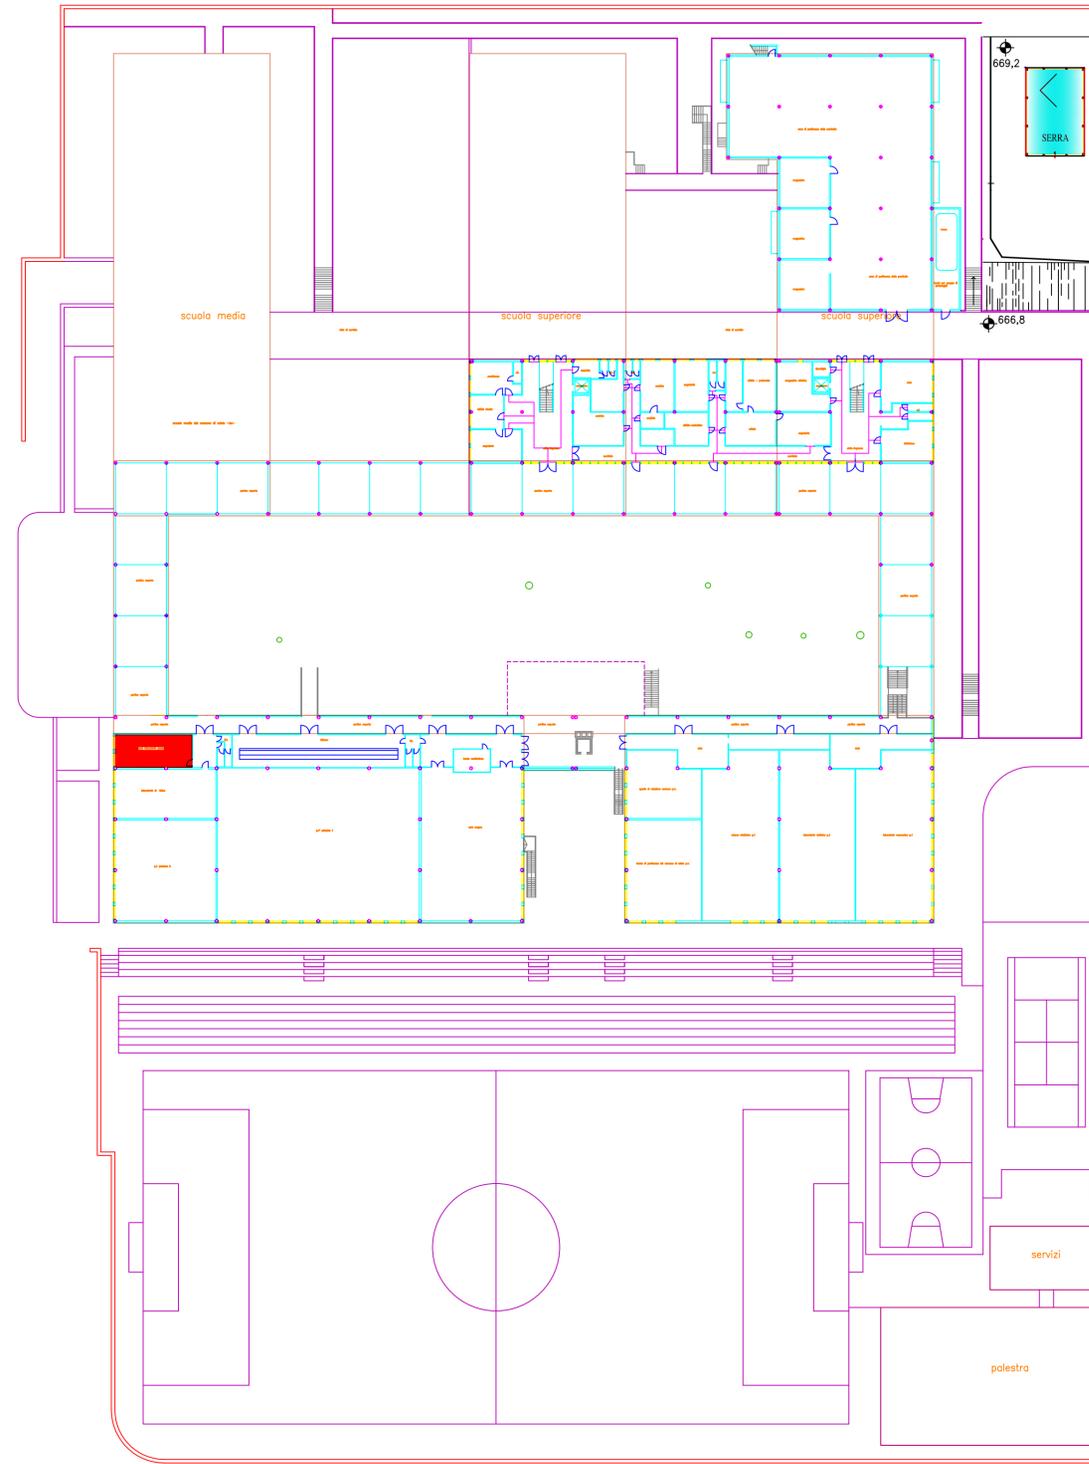

**PLANIMETRIA\_SERRA ESTERNA**

scala 1\_200

