
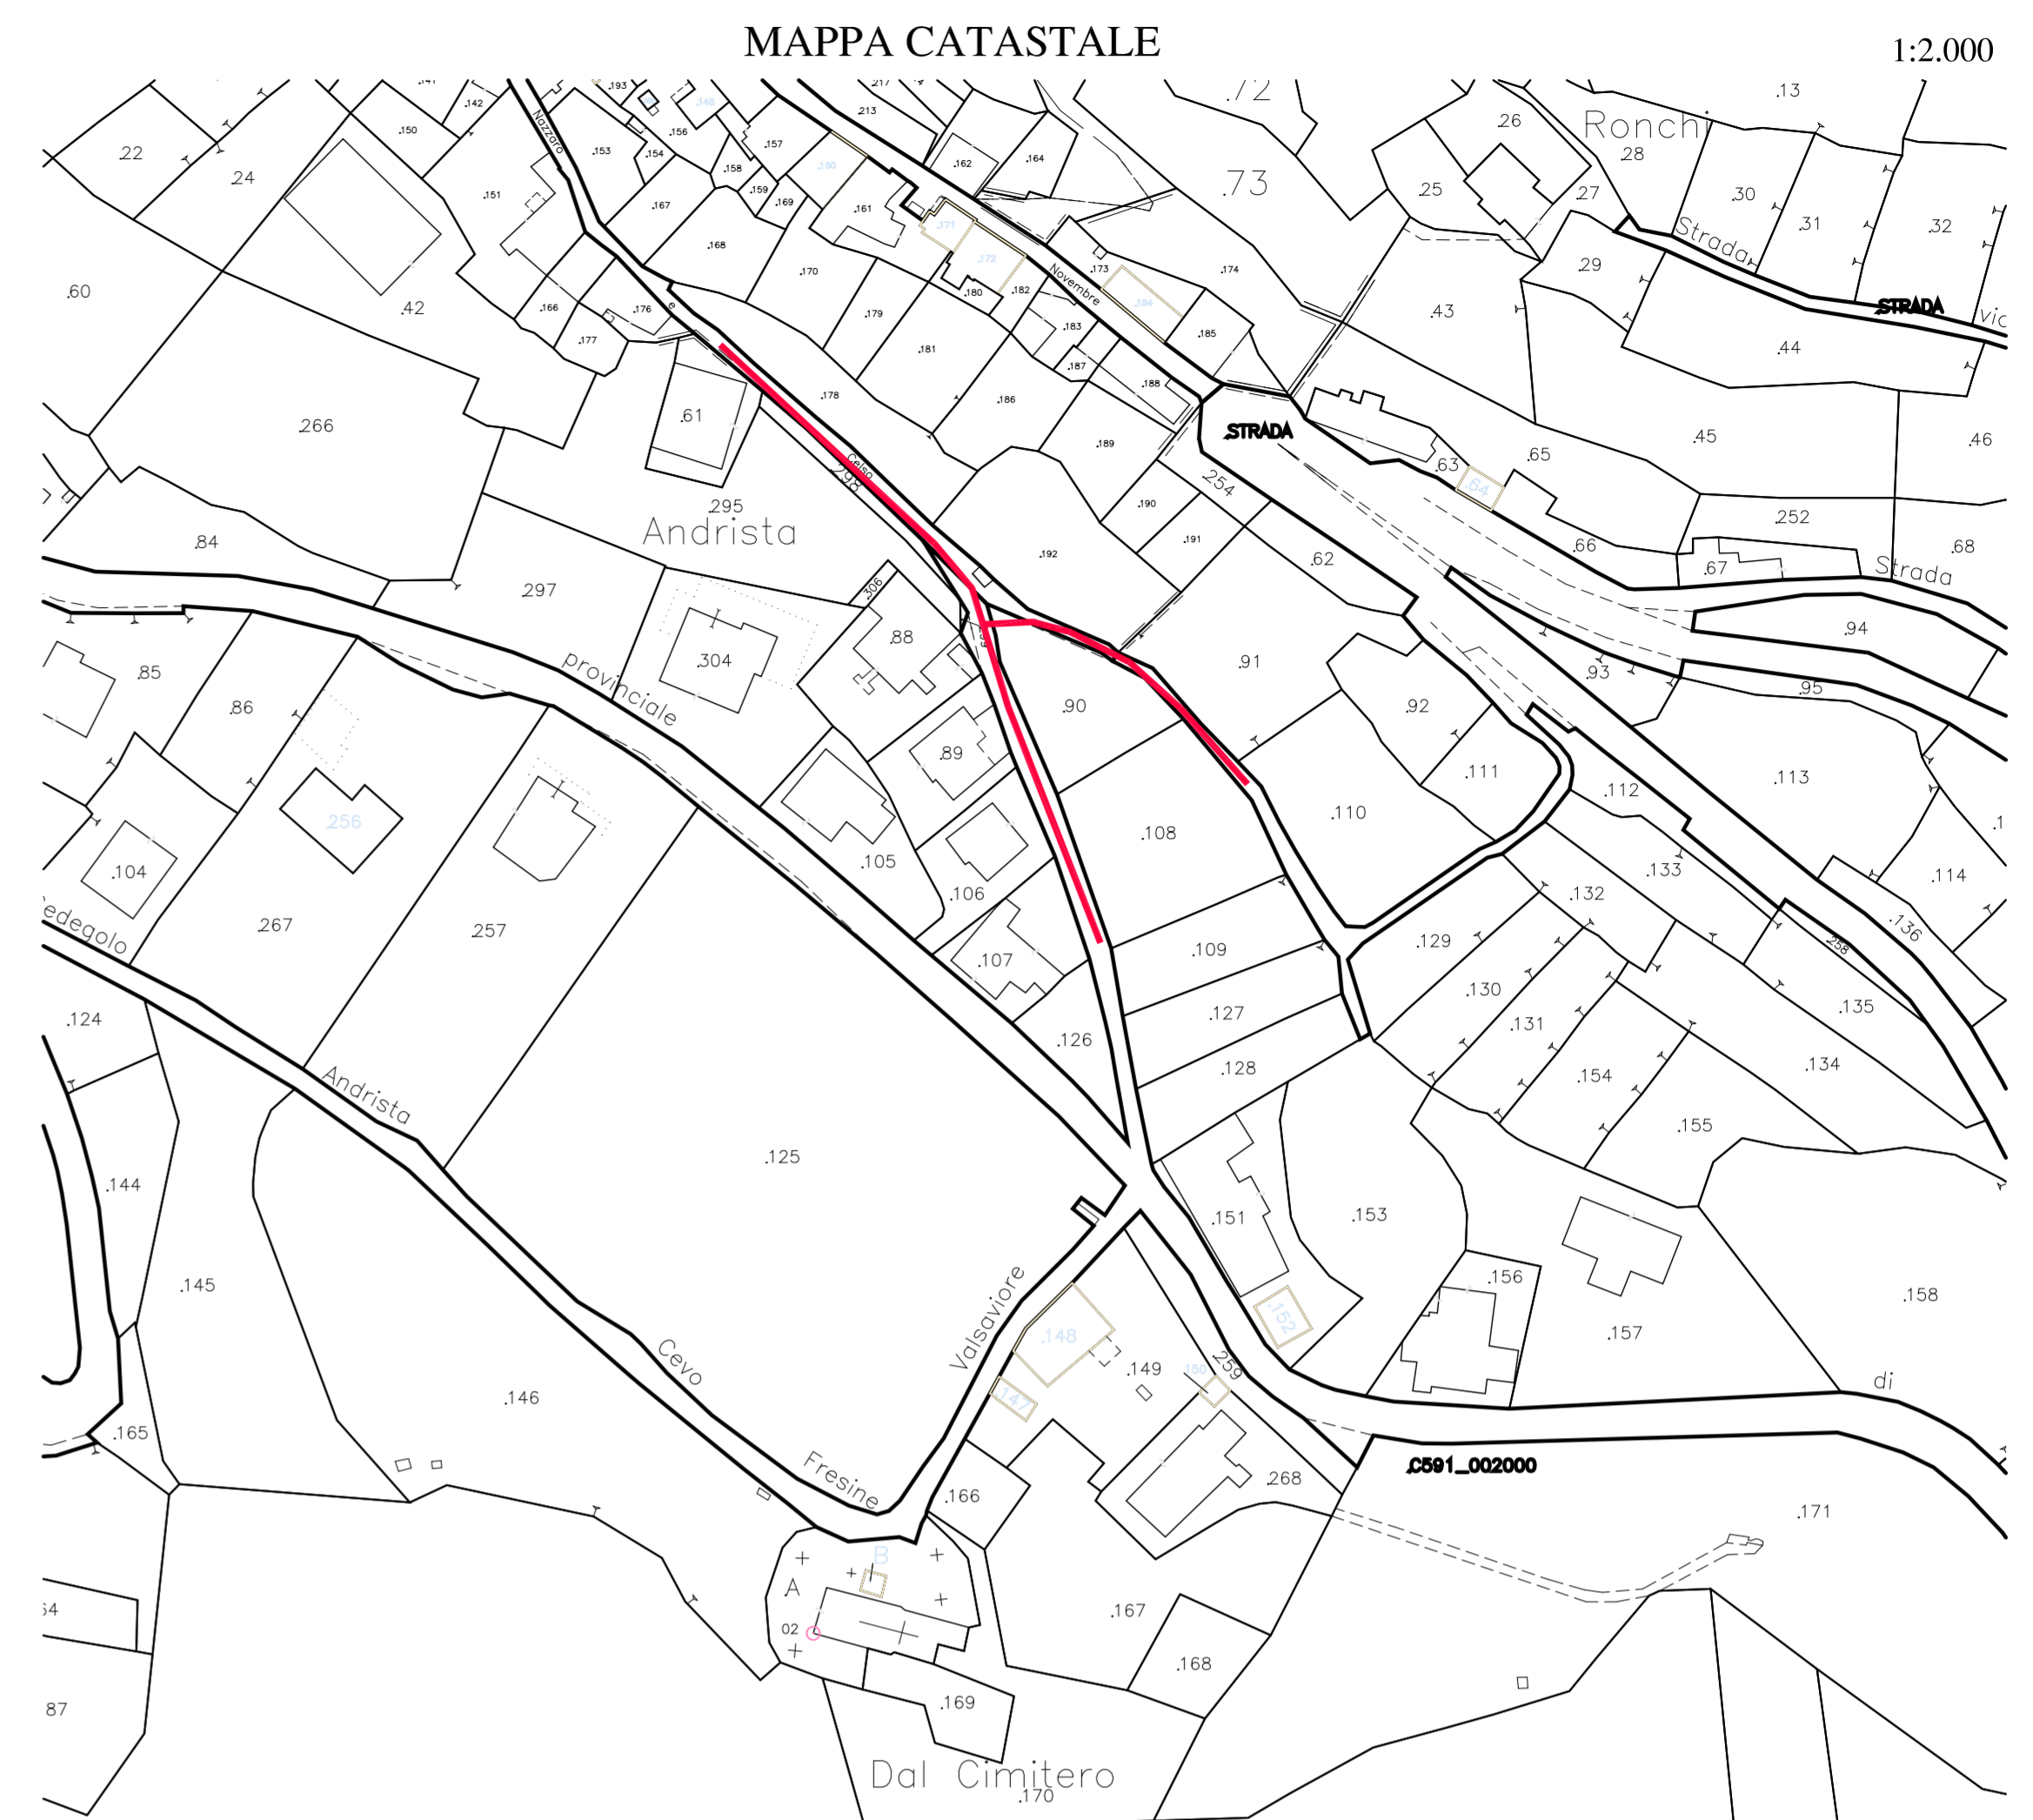
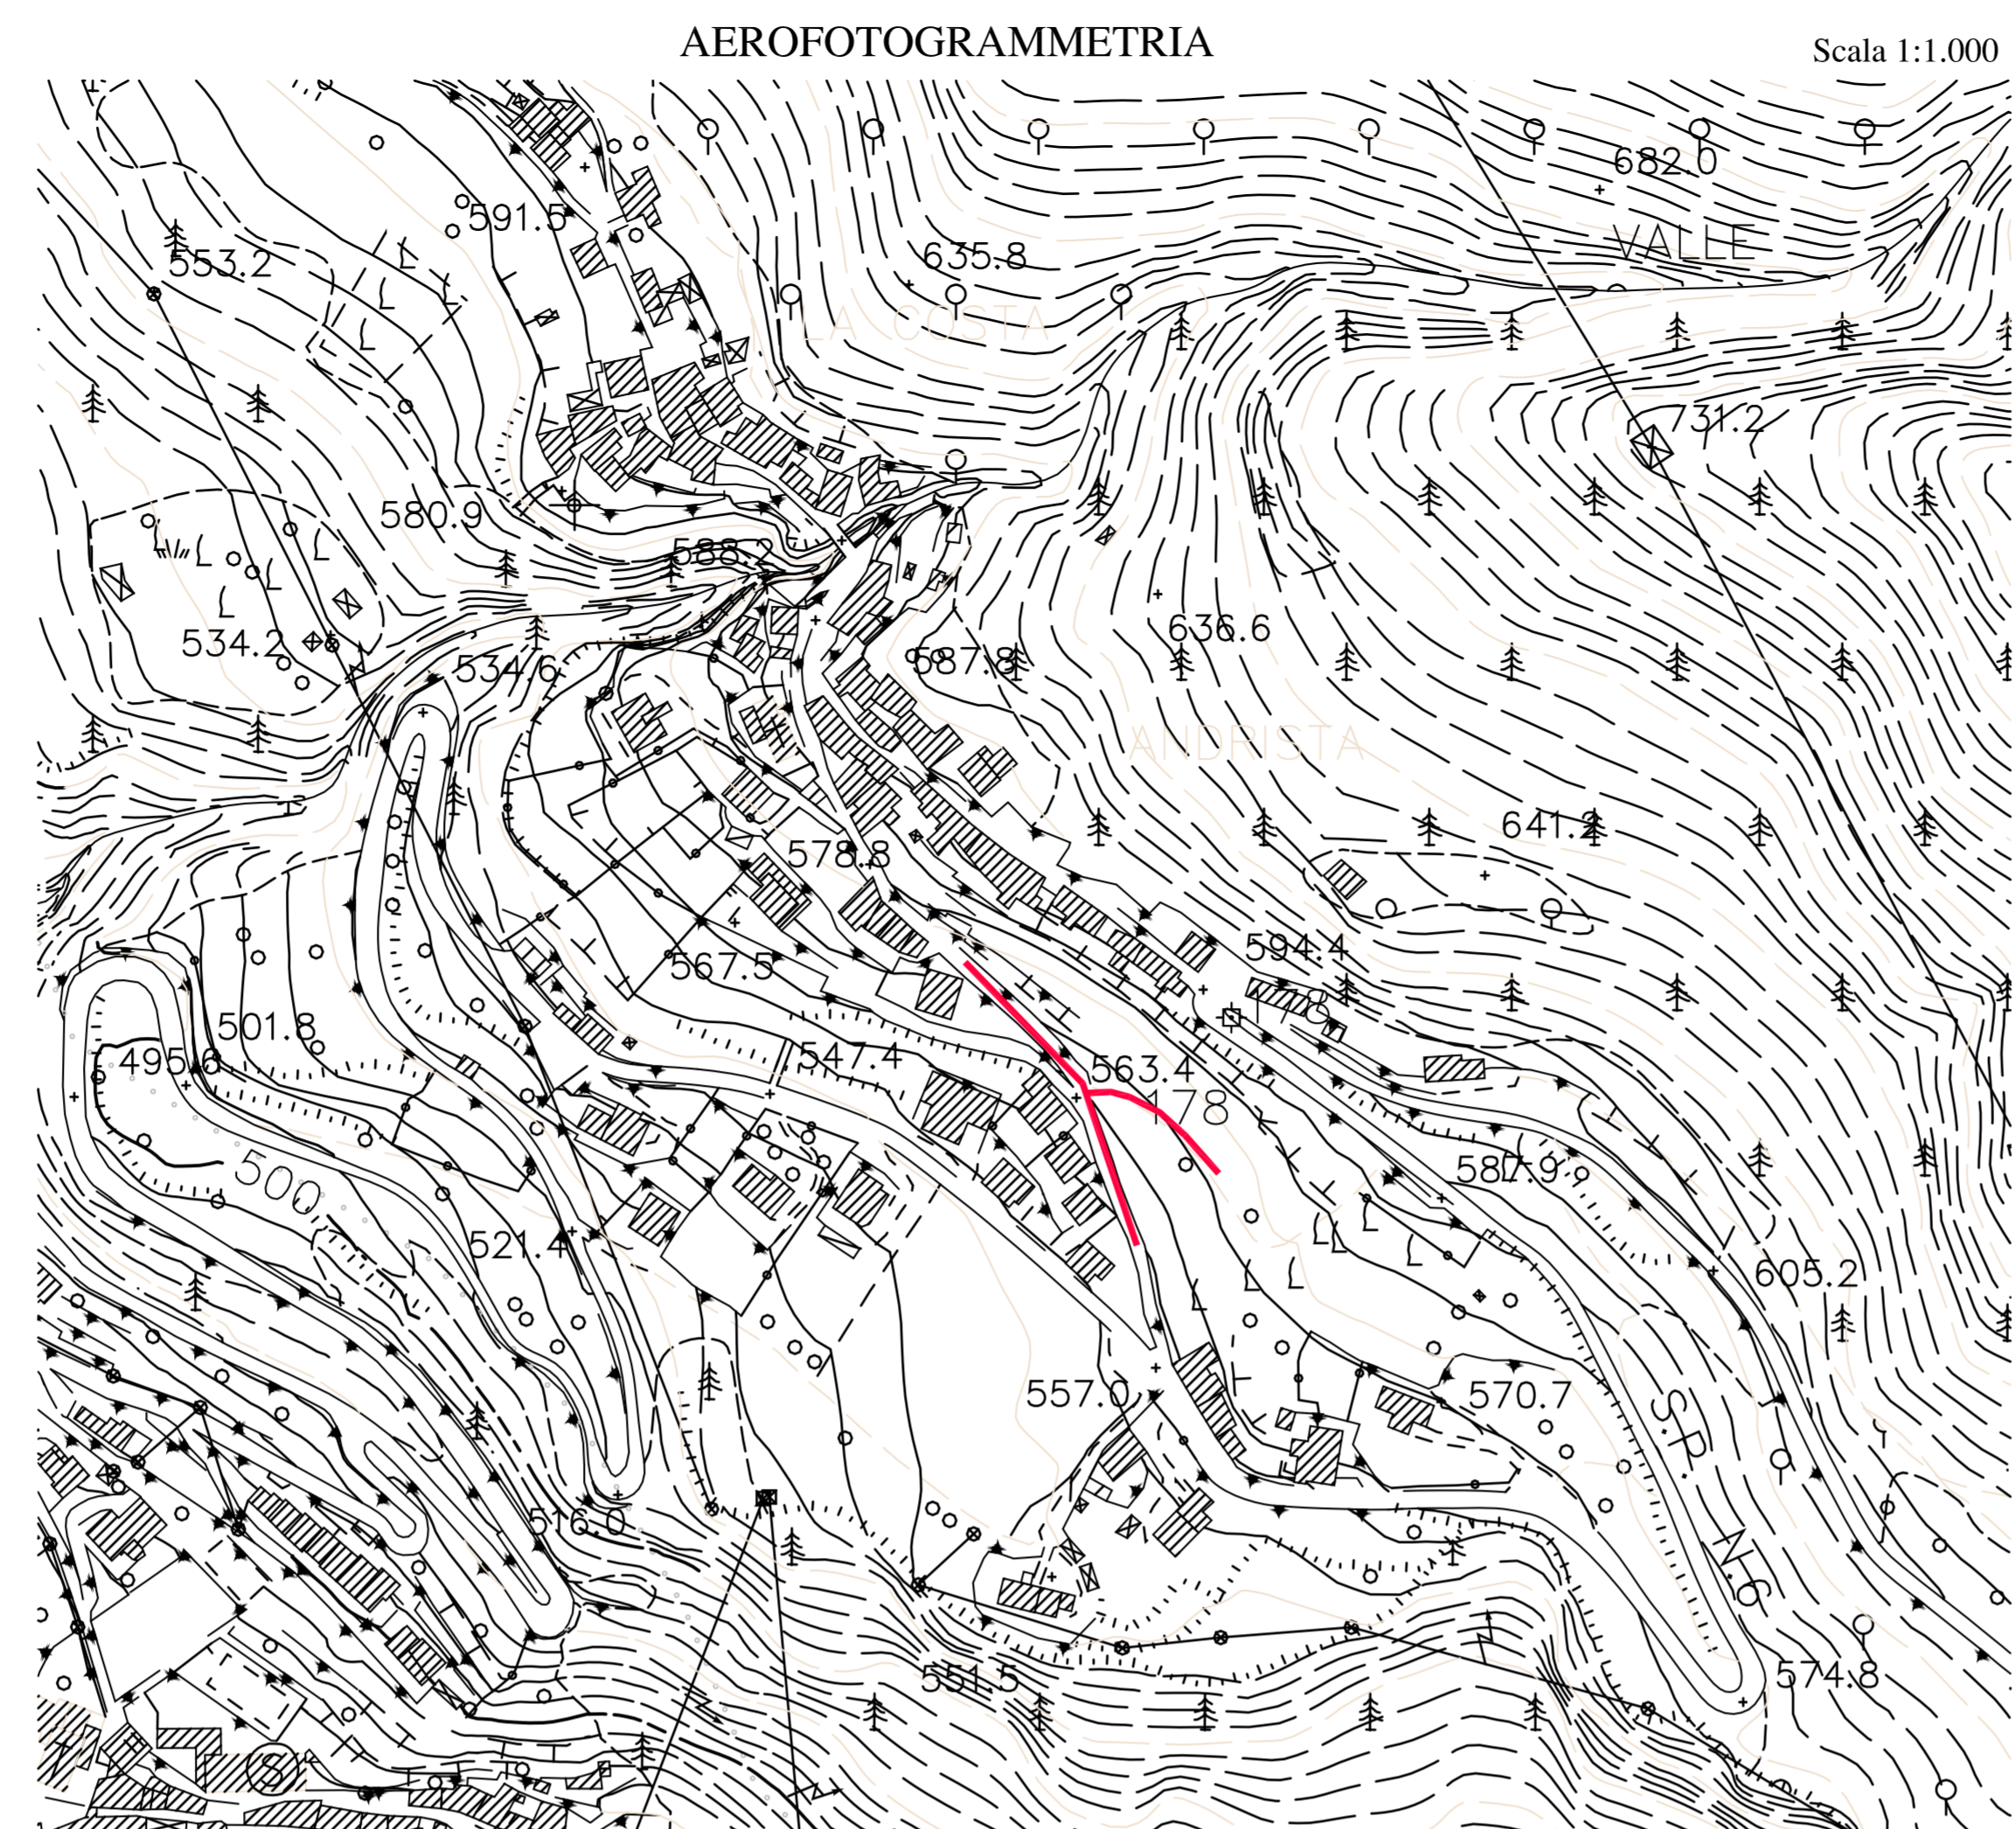
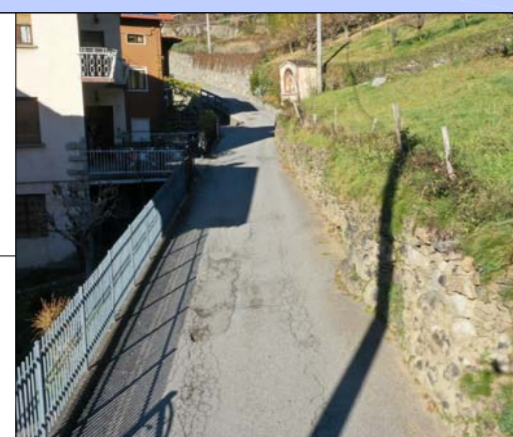
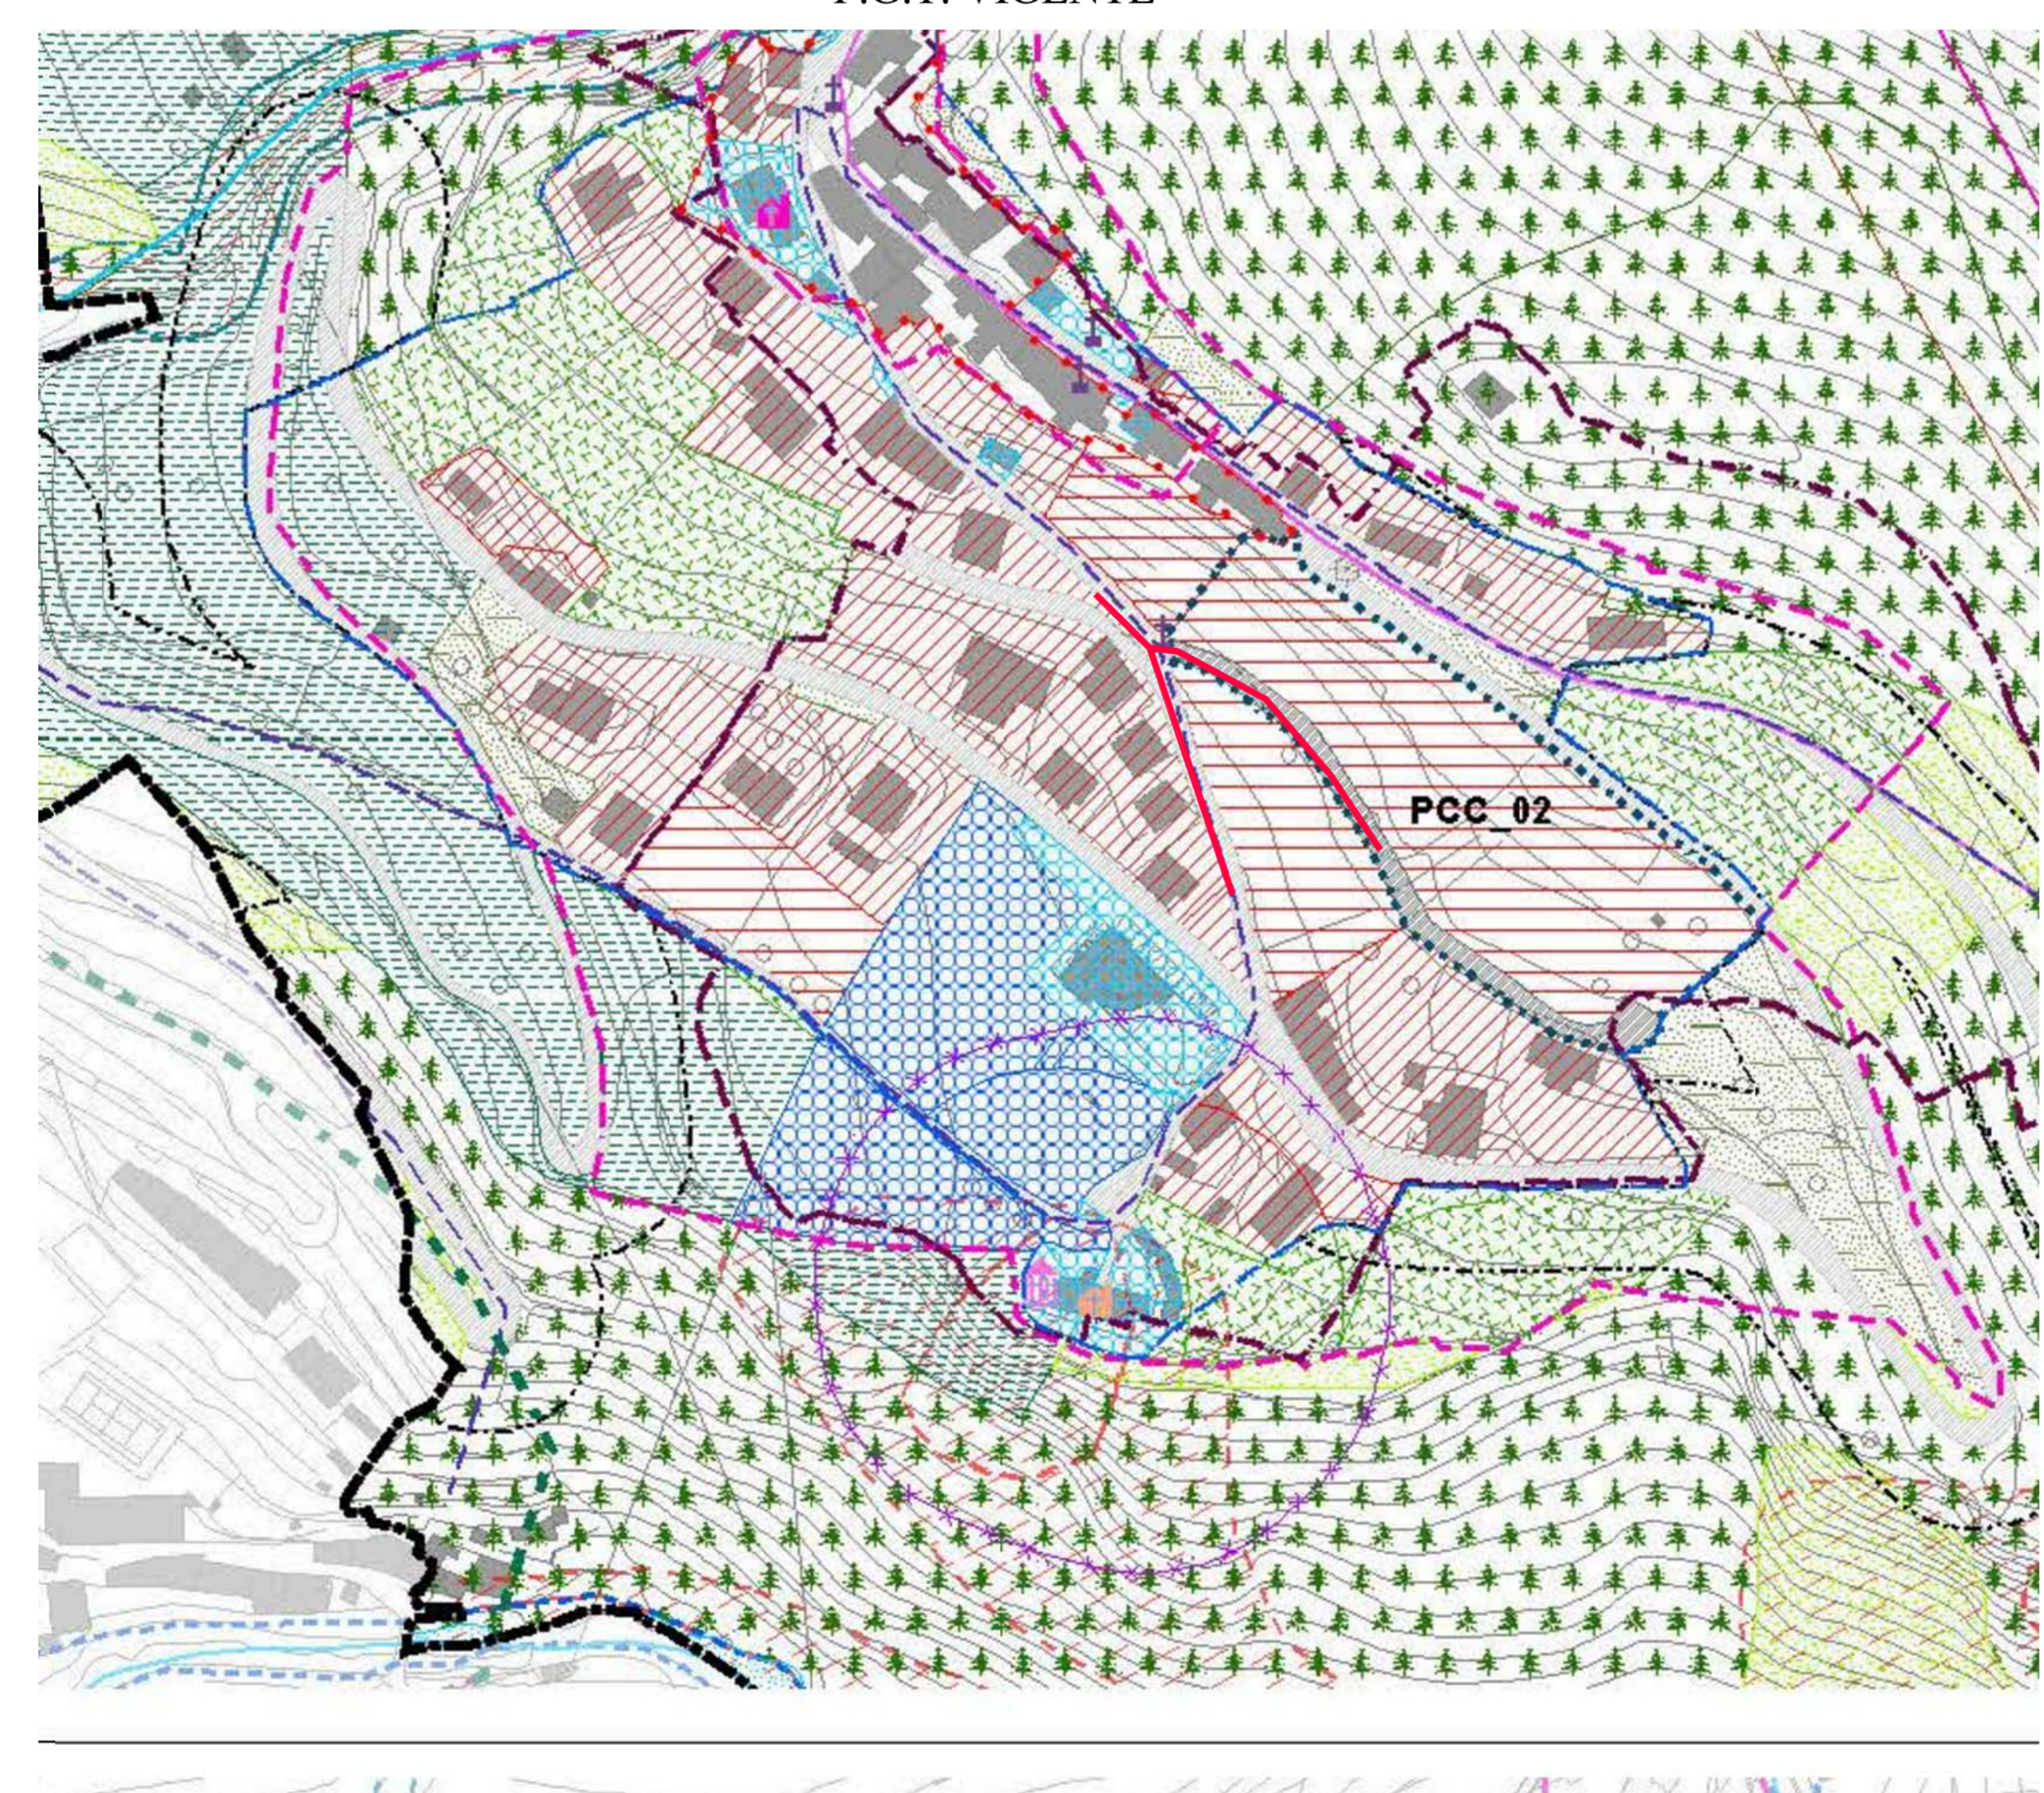




OGGETTO:	PRESTAZIONI PROFESSIONALI PER LA REDAZIONE DELLO STUDIO DI FATTIBILITA' TECNICO ED ECONOMICO DELLE OPERE RELATIVE ALL'INTERVENTO DI "ALLARGAMENTO DELLA SEDE STRADALE DI VIA S.S. NAZZARO E CELSO".		
COMMITTENTE:	STUDIO DI FATTIBILITA' TECNICO ED ECONOMICO COMUNE DI CEVO VIA ROMA 22 25040 CEVO (BS)		
ELABORATO:	L.85.2102.SF.B.100	DATA:	GENNAIO 2022
TITOLO:	INQUADRAMENTO TERRITORIALE	SCALA:	1:1.000 - 1:2.000
VERSIONE:	DATA	DESCRIZIONE	RED. VER. APP.
L'UFFICIO PROTOCOLLO:	IL TECNICO INCARICATO: geom. Alessandro Lieta Via IV Novembre, 21 25040 - Malonno (Brescia) cell.: 3292263166 email: info@camunaproject.it p.va 03584470987 c.f. L71549202681575 		
L'UFFICIO TECNICO:			
IL RESPONSABILE UNICO DEL PROCEDIMENTO:			
IL SINDACO:			
TOLLERANZE:	TUTTE LE MISURE SI INTENDONO +/- 0,01 MT. SE NON DIVERSAMENTE SPECIFICATO		



P.G.T. VIGENTE



ORTOFOTO



 Strada oggetto d'intervento

La proprietà di questa documentazione è riservata, a termine di legge, dello scrivente geom. Alessandro Lieta. È fatto divieto di riprodurre o renderlo noto a terzi senza precisa autorizzazione