

 <p>REGIONE LOMBARDIA - PROVINCIA DI BRESCIA COMUNE DI CEVO</p>											
OGGETTO: PRESTAZIONI PROFESSIONALI PER LA REDAZIONE DELLO STUDIO DI FATTIBILITA' TECNICO ED ECONOMICO DELLE OPERE RELATIVE ALL'INTERVENTO DI "ALLARGAMENTO DELLA SEDE STRADALE DI VIA S.S. NAZZARO E CELSO". STUDIO DI FATTIBILITA' TECNICO ED ECONOMICO											
COMMITTENTE: COMUNE DI CEVO VIA ROMA, 22 25040 CEVO (BS)											
ELABORATO: L.85.2102.SF.B.101	DATA: GENNAIO 2022										
TITOLO: PLANIMETRIA CON RIPRESE FOTOGRAFICHE E SEZIONI DI RILIEVO	SCALA: 1:200										
VERSIONE: <table border="1"> <tr> <th>DATA</th> <th>DESCRIZIONE</th> <th>RED.</th> <th>VER.</th> <th>APP.</th> </tr> <tr> <td> </td> <td> </td> <td> </td> <td> </td> <td> </td> </tr> </table>	DATA	DESCRIZIONE	RED.	VER.	APP.						
DATA	DESCRIZIONE	RED.	VER.	APP.							
L'UFFICIO PROTOCOLLO:	IL TECNICO INCARICATO: geom. Alessandro Lieta Via IV Novembre, 21 25040 - Malonno (Brescia) cell.: 3292263166 email: info@camunaproject.it p.iva 03584470987 c.f. LTILSN92D26B1575 										
L'UFFICIO TECNICO:											
IL RESPONSABILE UNICO DEL PROCEDIMENTO:											
IL SINDACO:											
TOLLERANZE: TUTTE LE MISURE SI INTENDONO +/- 0.01 MT. SE NON DIVERSAMENTE SPECIFICATO <small>La proprietà di questa documentazione è riservata, a termine di legge, dello scrivente geom. Alessandro Lieta. E' fatto divieto di riprodurre o renderlo noto a terzi senza precisa autorizzazione</small>											

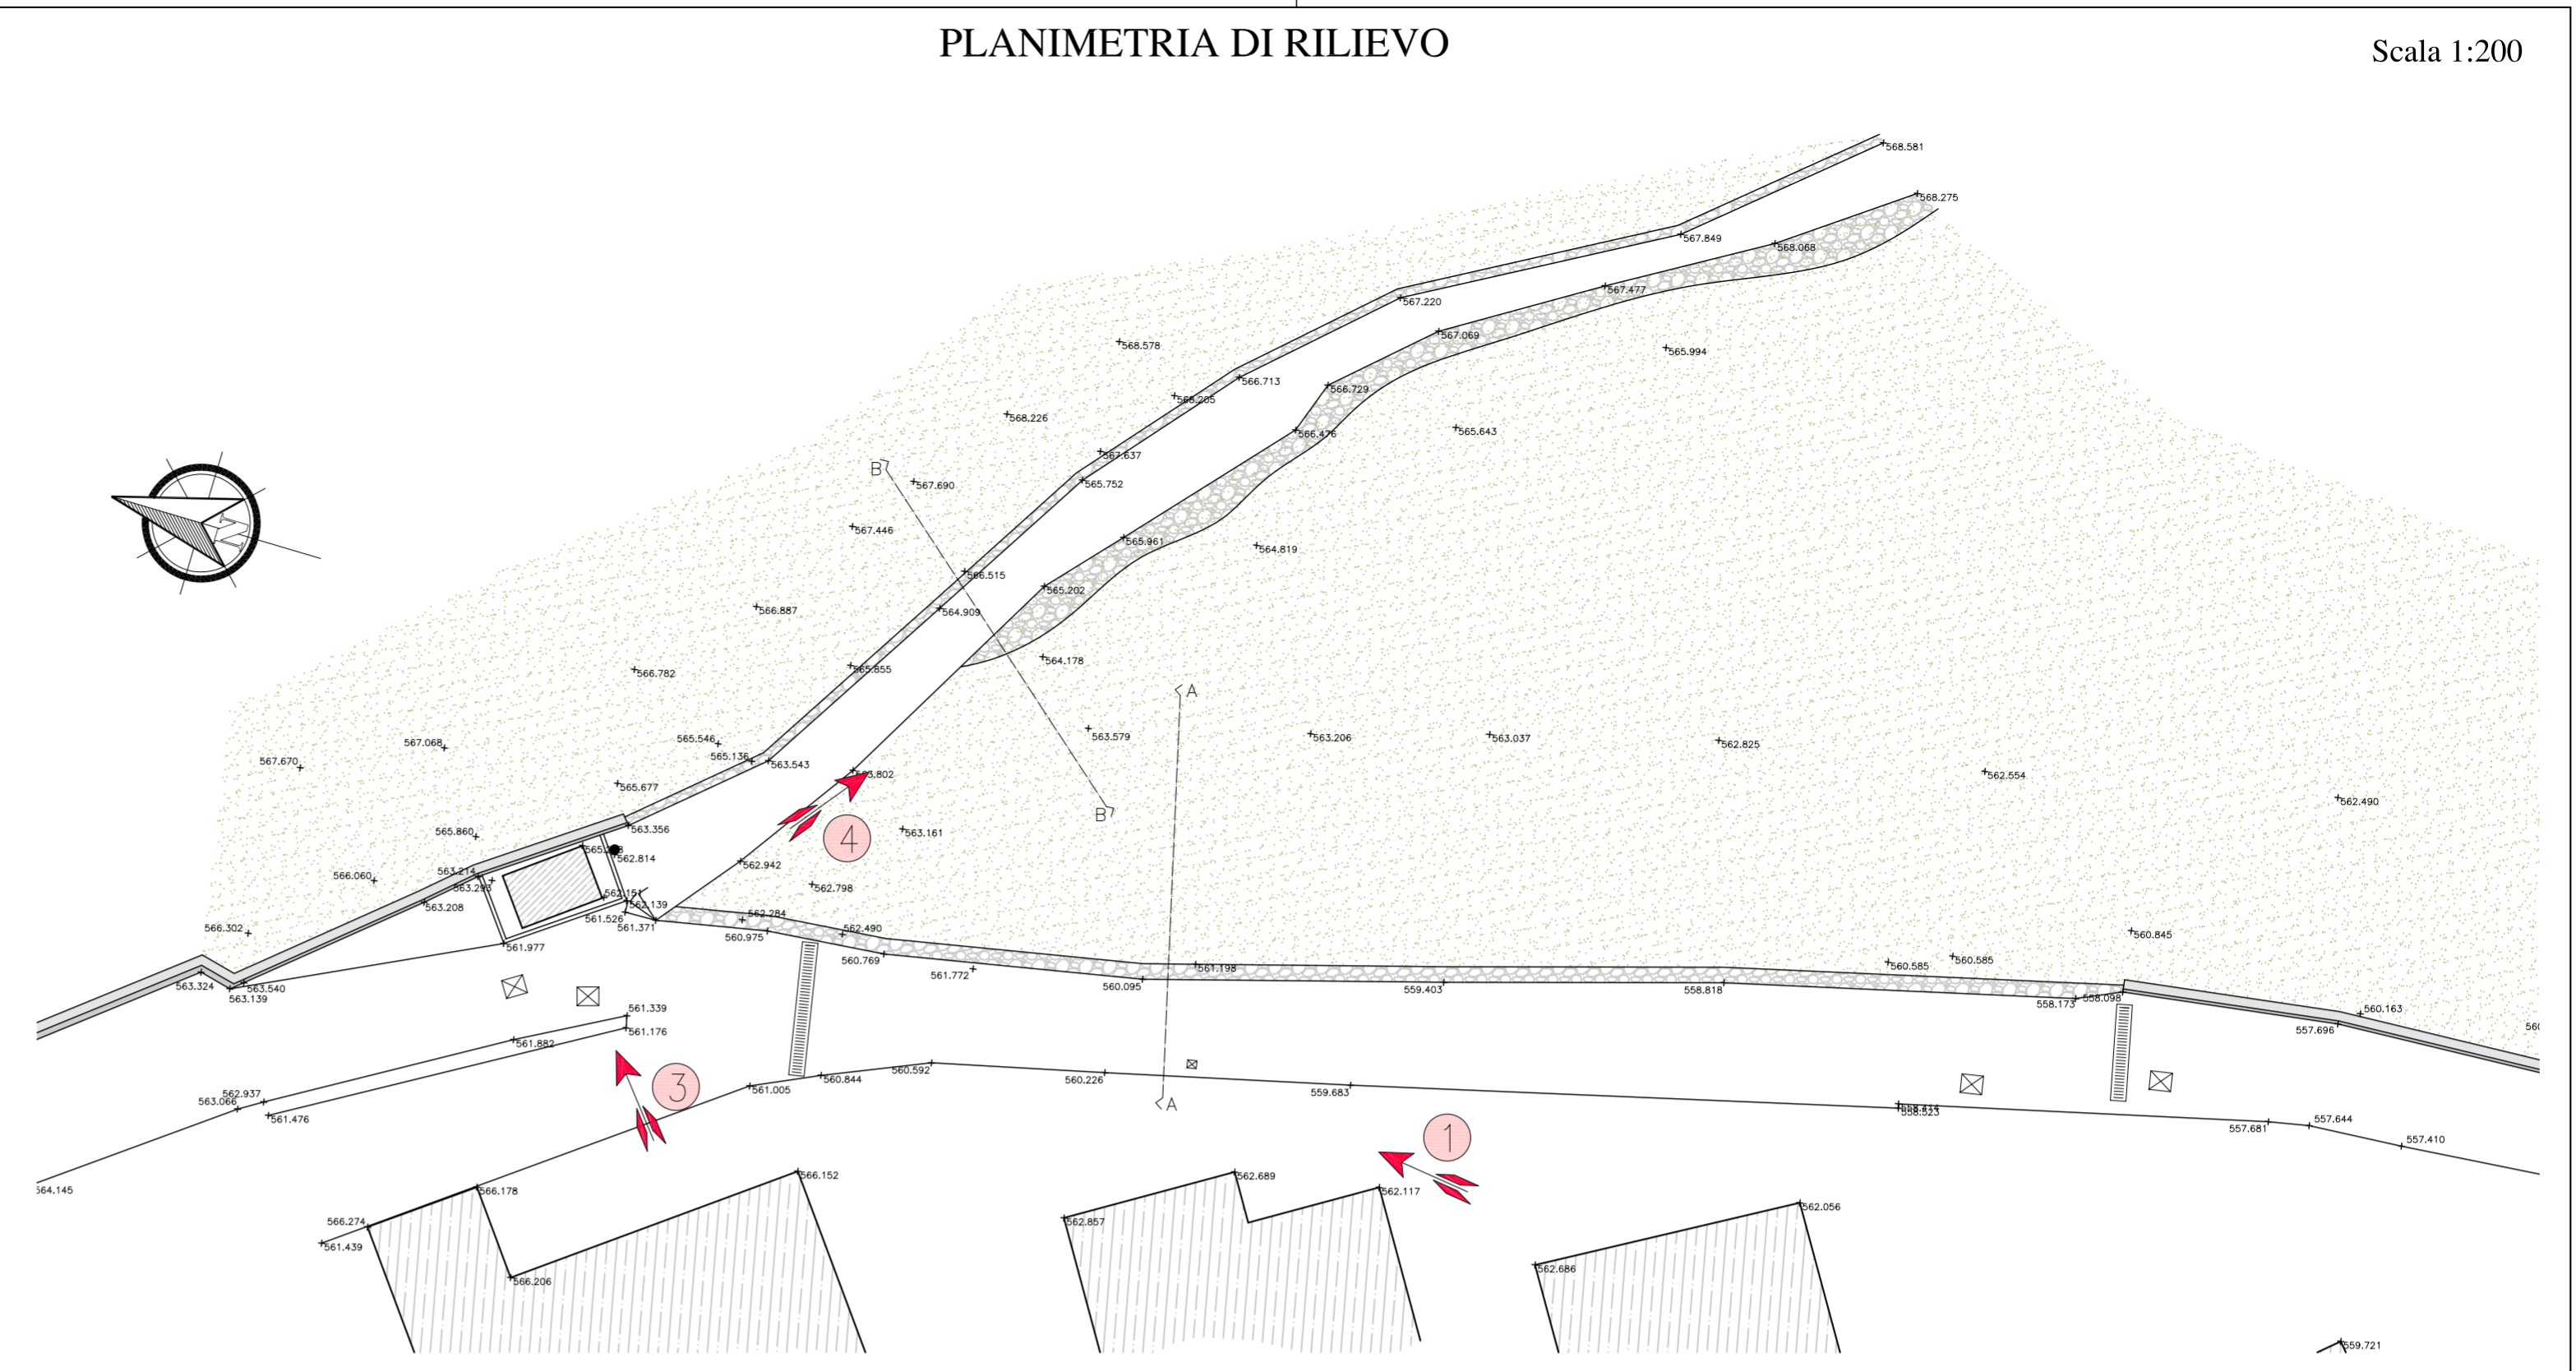


Foto n. 1

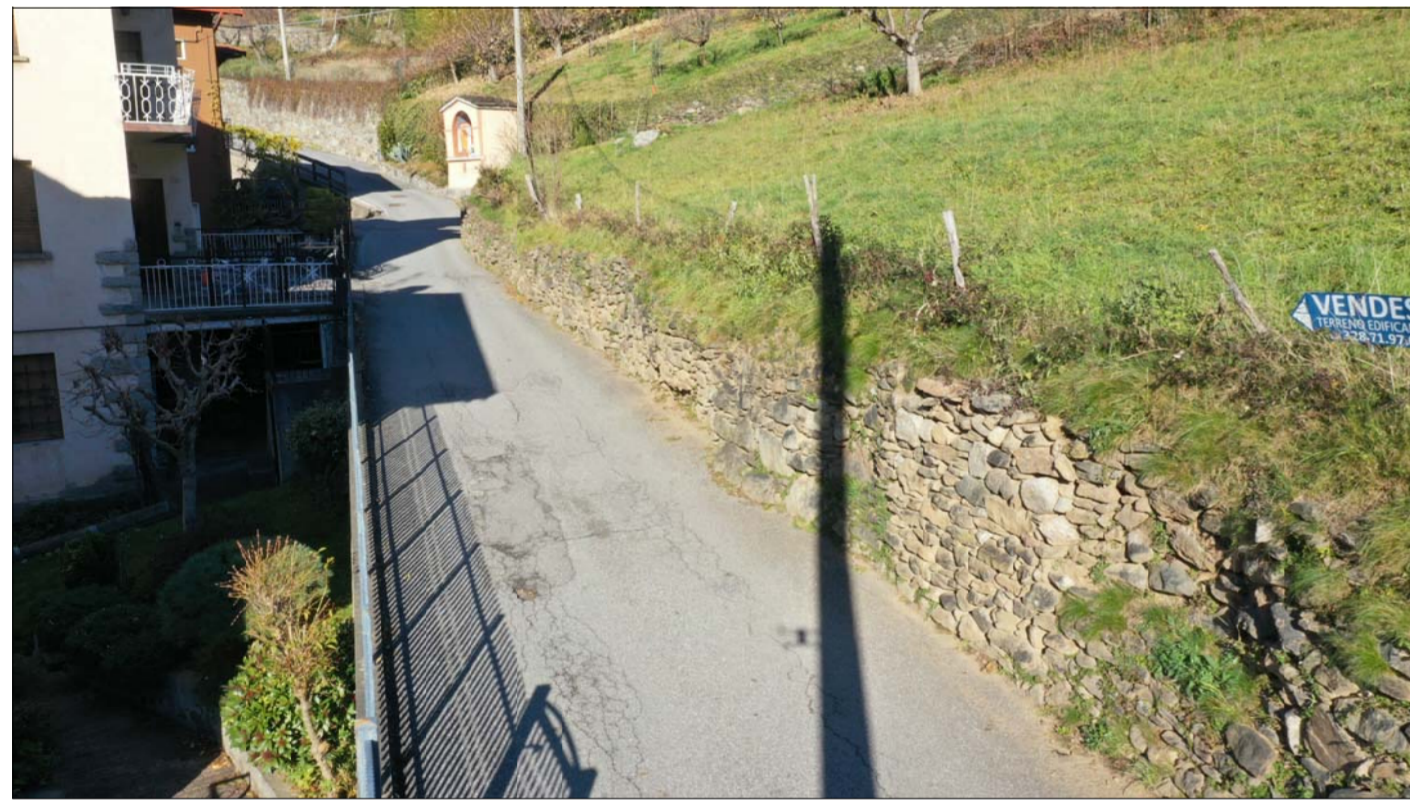


Foto n. 2



Foto n. 3

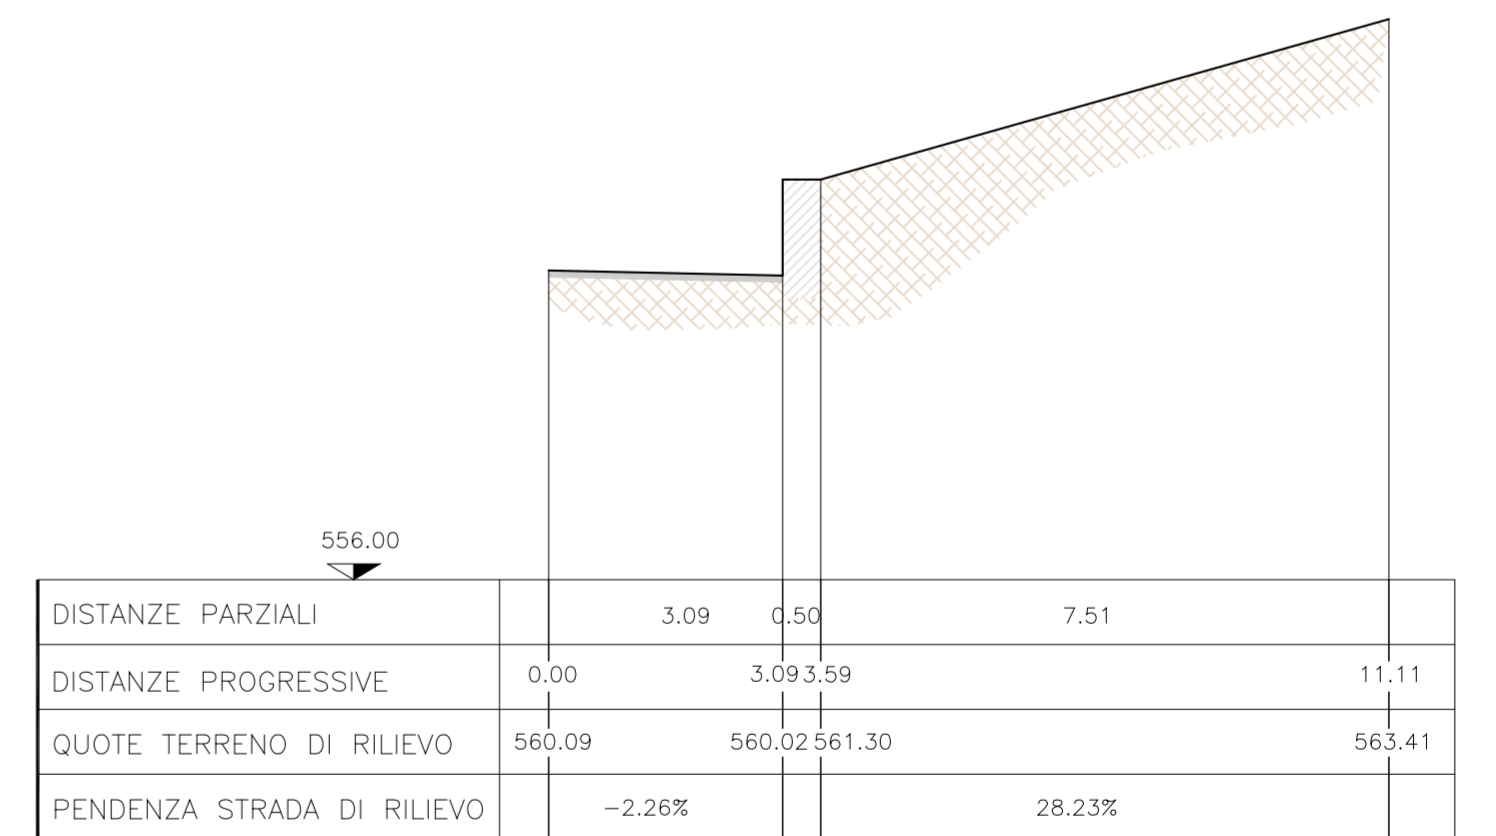


Foto n. 4



SEZIONE A-A

Scala 1:100



SEZIONE B-B

Scala 1:100

