

COMUNE DI PAISCO LOVENO
Provincia di Brescia

	TITOLO
--	--------

	<p>PROGETTO PER LA POSA DI ASFALTO TIPO BINDER PER L'ACCESSO AL CASTAGNETO DIDATTICO</p>
--	--

COMMITTENTE .
COMUNE DI BAISCO LOVENO

	COMUNE DI PAISCO LOVENO
--	-------------------------

OGGETTO	ESTRATTO VERBALE AREA DI LAVORO
---------	---------------------------------

	- ESTRATTI VARI E AREA DI LAVORO
--	----------------------------------

	PROGETTAZIONE	
--	---------------	--

	- PAOLO GEOM. FANETTI	TAVOLA N° 1
--	-----------------------	----------------


DIREZIONE LAVORI	N. 1
	SCALA 1:1000

	— PAOLO GEOM. FANETTI	1.1000
		DATA

	IMPRESA	DATA 2023
--	---------	--------------------

	plot 10/1	AGGIORNAMENTO
--	-----------	---------------

AGGIORNAMENTO

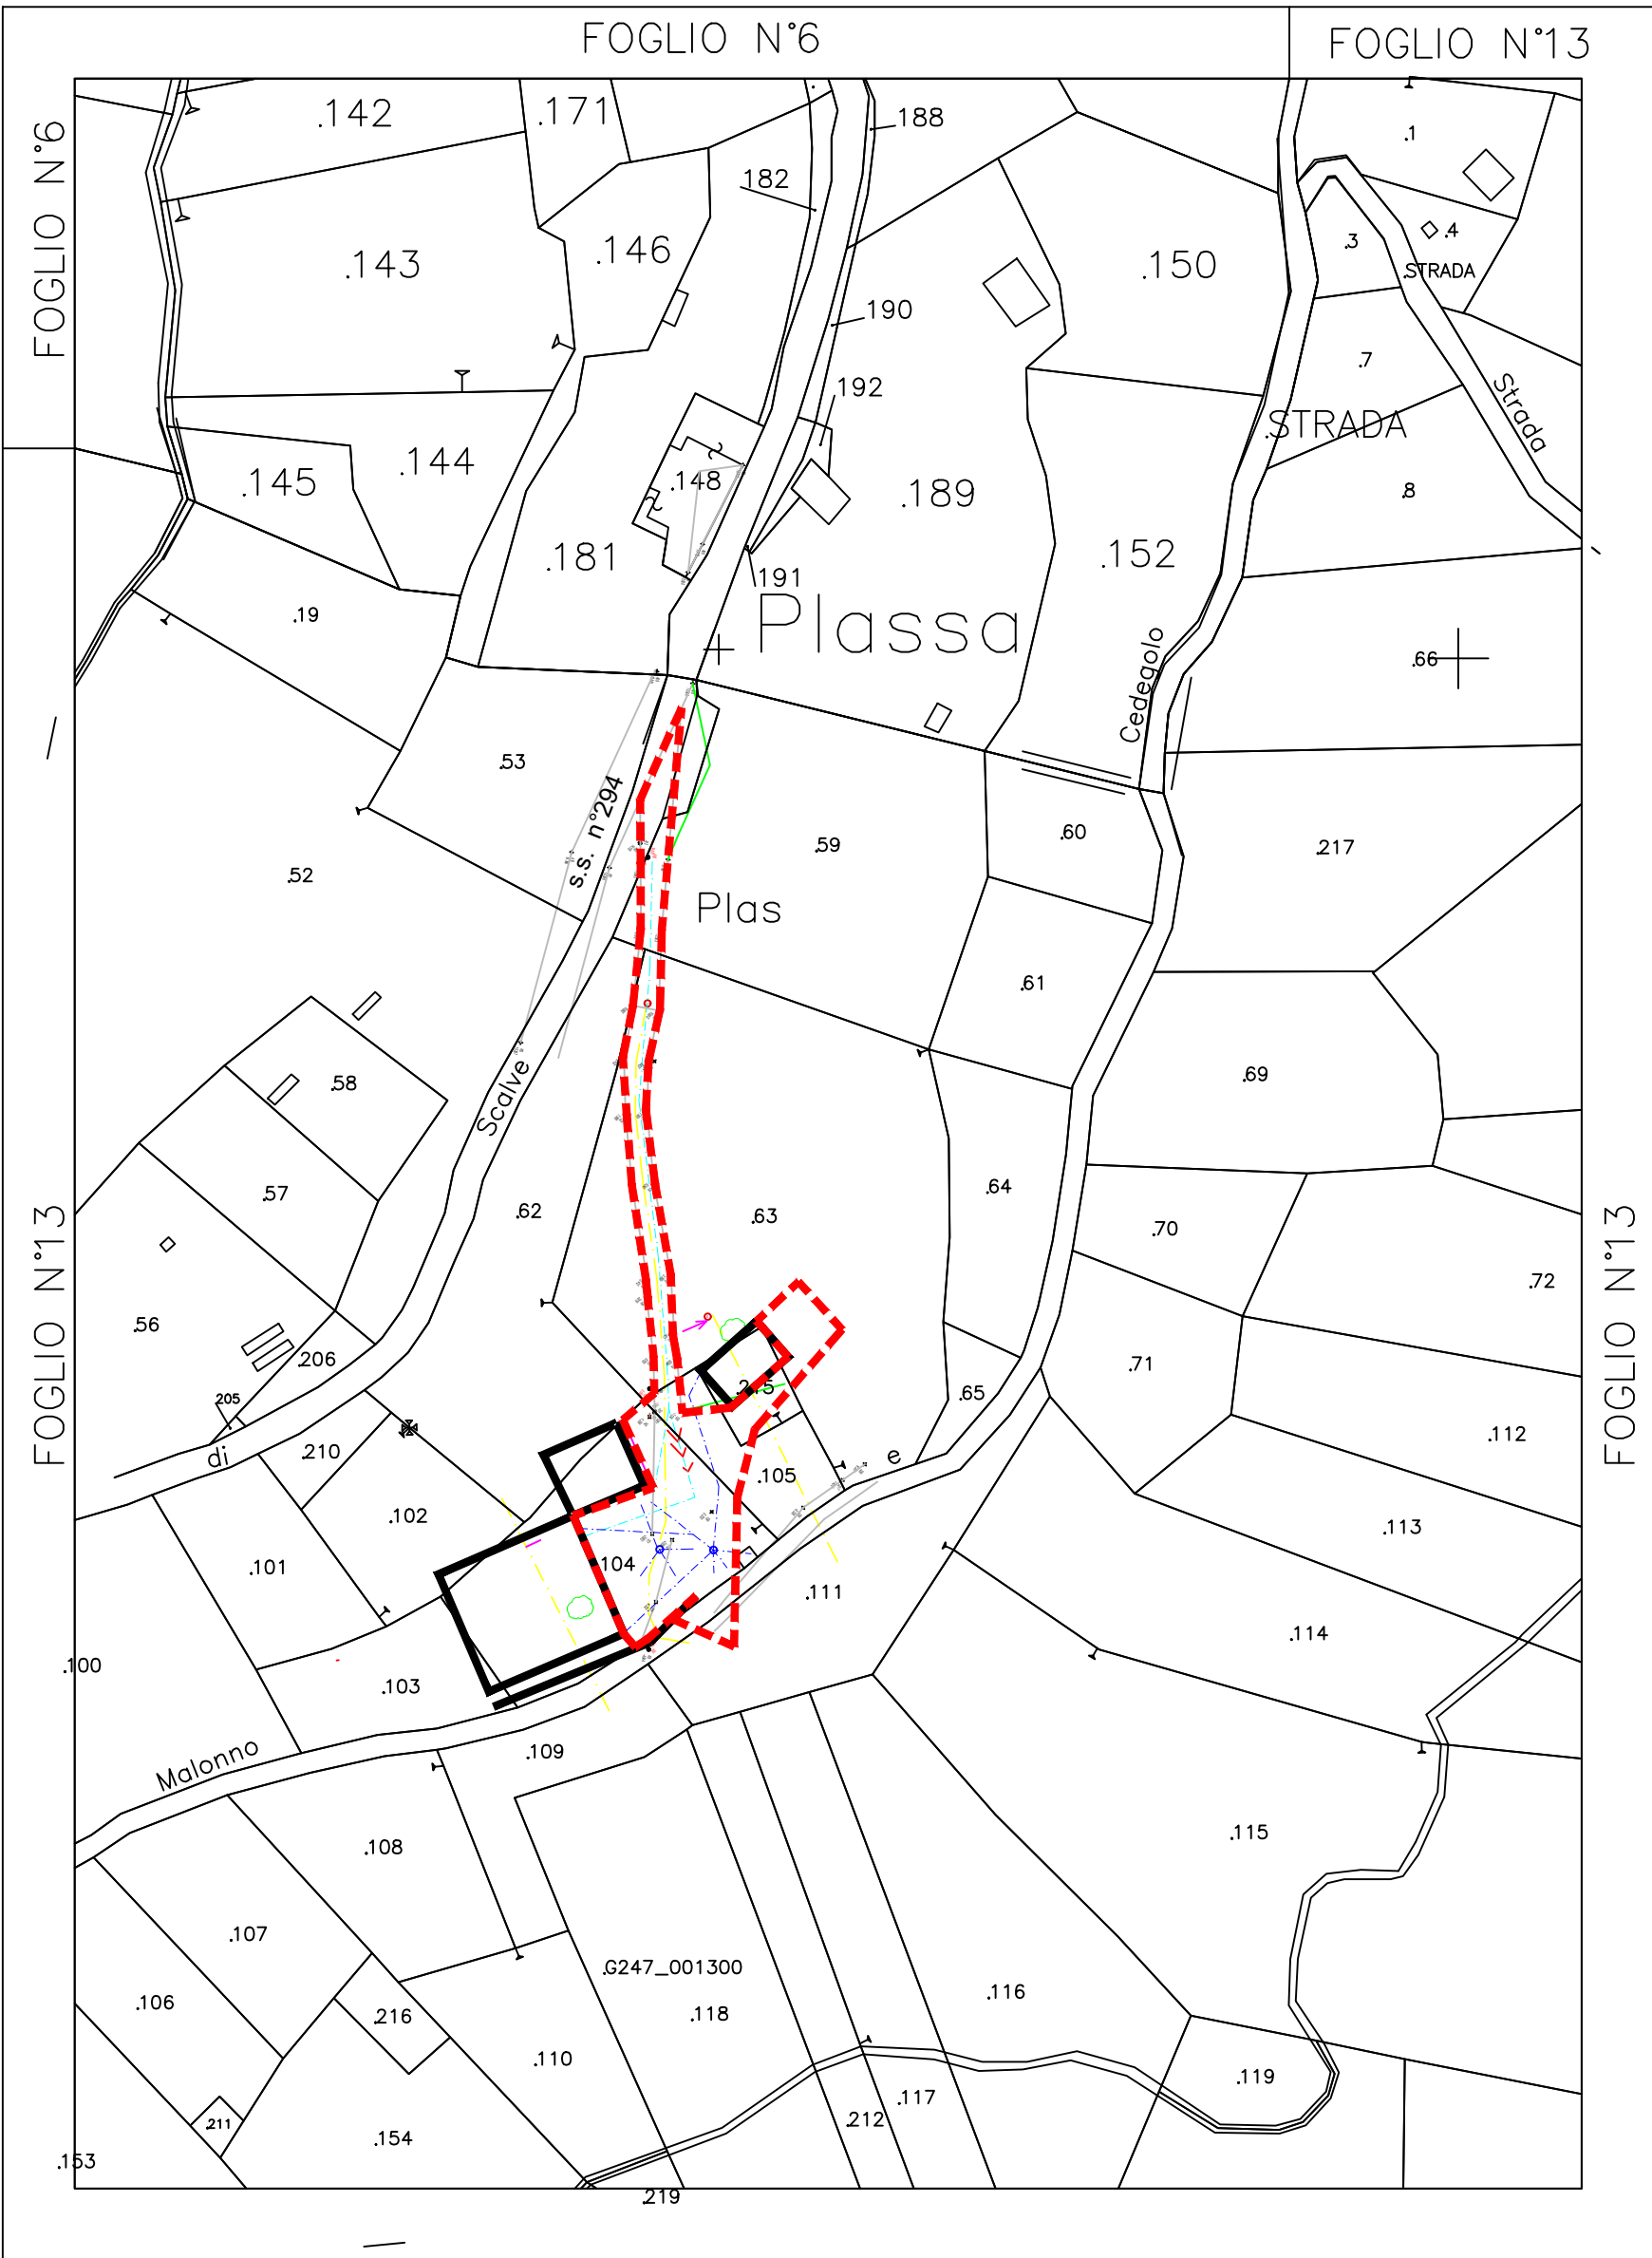

LEGENDA

----- area di posa
asfalto binder di 980 mq

----- area di posa
asfalto binder di 980 mq

ORTOFOTO SU CATASTALI

ESTRATTO CTR D3c4

