
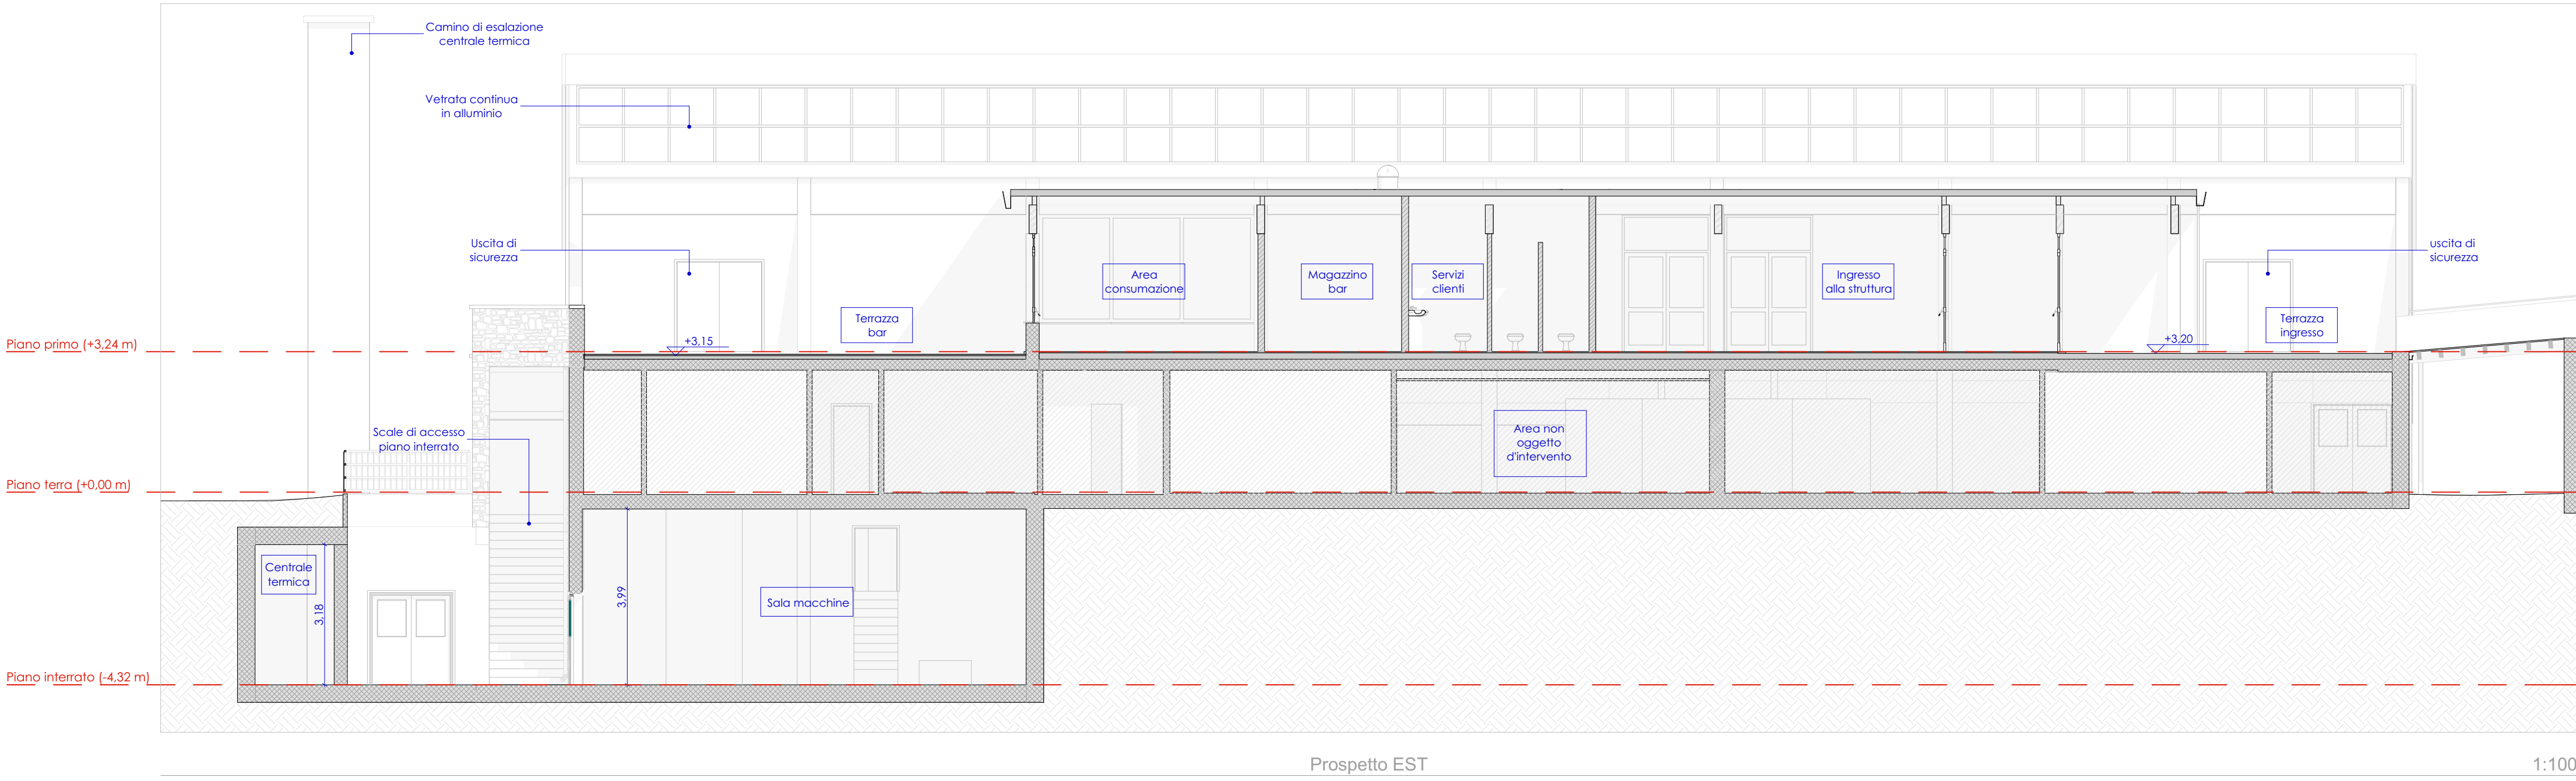
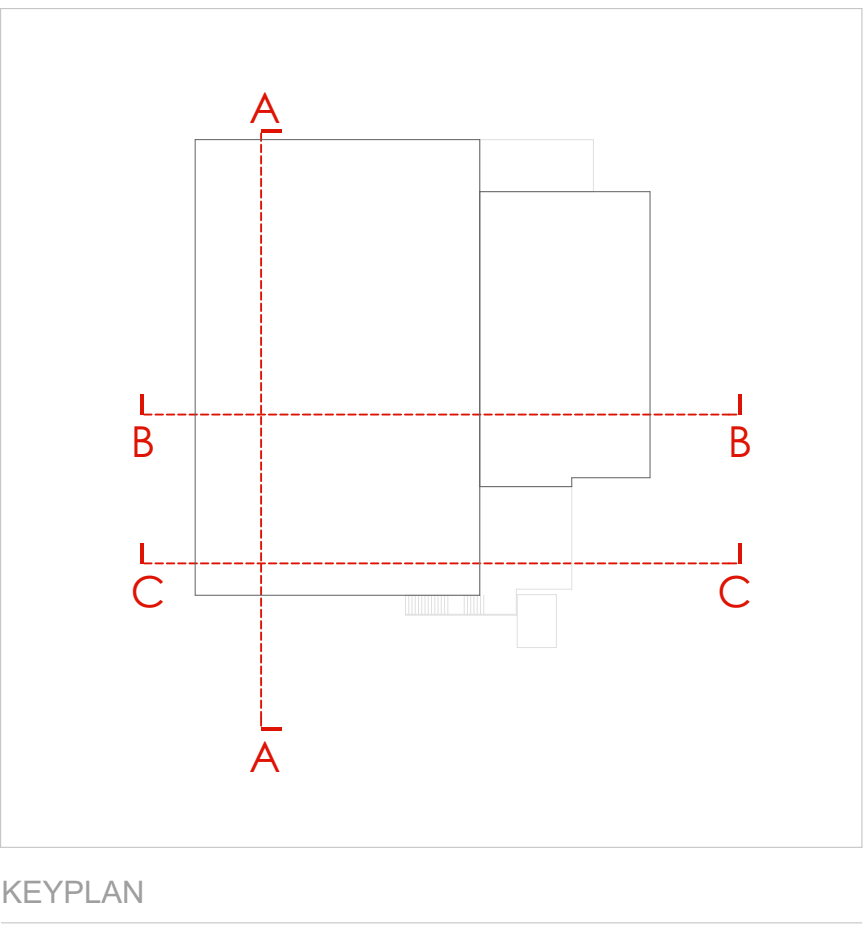


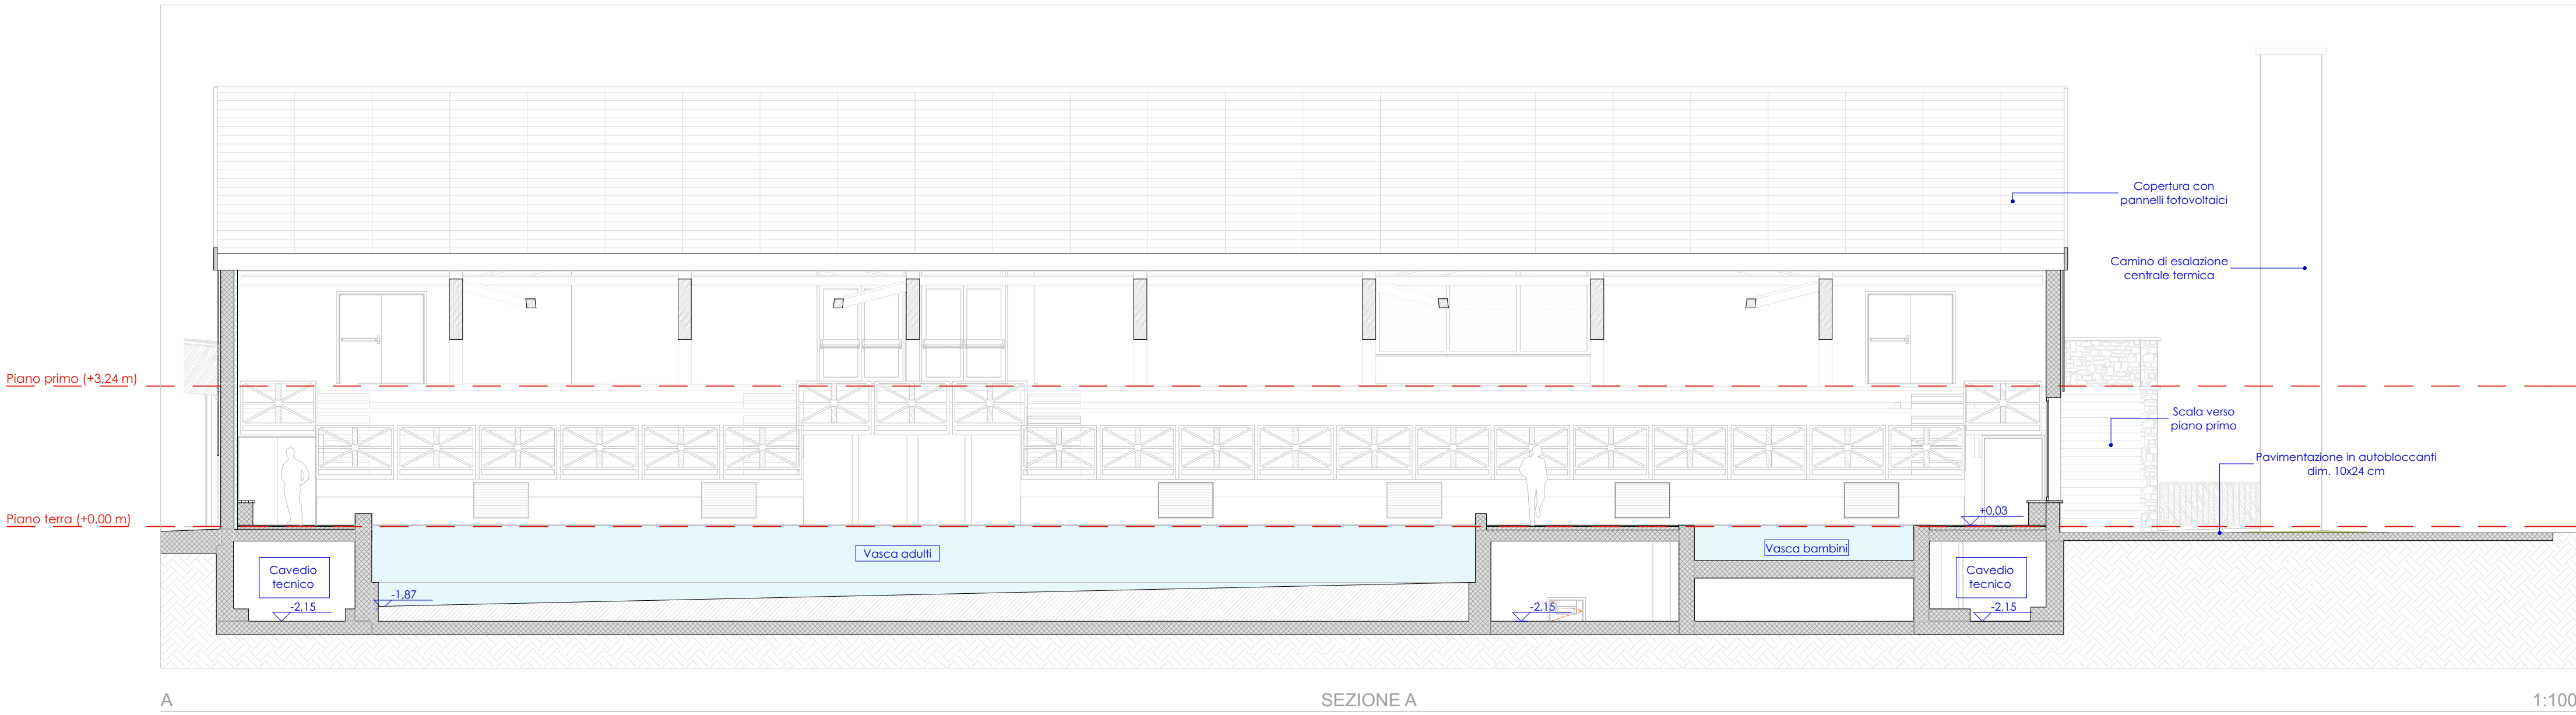

COMUNE DI **EDOLO (BS)** | INDIRIZZO **VIA ALESSANDRO MORINO, 30**
ADEGUAMENTO TECNICO IGIENICO SANITARIO ED EFFICIENTAMENTO ENERGETICO DELLA PISCINA COMUNALE

procedura: AFFIDAMENTO DIRETTO ai sensi dell'art. 1, comma 2, lettera a) della Legge 11 settembre 2020 n°120, come modificata dalla Legge 29 luglio 2021 n°108
CUP: G29J21014530004 **CIG:** 9540370262 **RUP:** geom. Fabio Albertoni

EDO_ESE
ARC_006
REV. 00

PROGETTO ESECUTIVO

STATO DI FATTO
SEZIONI E PROSPETTI

Progettisti:

OPERA MISTA.

Ing. Alessandro Musci
A 6515
Ingegnere
ALESSANDRO MUSCI
Civile ed Ambientale
PROVINCIA DI BRESCIA - 10 PININ

Ing. Claudio Fedrighini
A 580
Ingegnere
CLAUDIO FEDRIGHINI
Civile ed Ambientale
PROVINCIA DI BRESCIA - 10 PININ

Ing. Carlo Micheletti
A 3846
Ingegnere
CARLO MICHELETTI
Civile ed Ambientale
PROVINCIA DI BRESCIA - 10 PININ

Ing. Elisa Masserdotti
A 6188
Ingegnere
ELISA MASSERDOTTI
Civile ed Ambientale
PROVINCIA DI BRESCIA - 10 PININ

Collaboratori:


Ing. Elisa Fiorillo
Ing. Marta Pardini

OPERA MISTA S.r.l.
P.I.: 04376590982
via S. Roccchino 99/A 25123 Brescia (BS)
030-392810 - info@operamista.it

Collaboratori esterni:

DODICI ARCHITETTURA
Arch. Marco Cillis, Arch. Alice Dadesini, Arch. Stefania Donati
via Quarto del Mille, 7 25128 Brescia (BS)
030-9973601 - studio@dodiciarchitettura.it

SISTEMA GROUP ENGINEERING S.r.l
via Angelo Mazzoldi, 131 25018 Montichiari (BS)
030-9657208 - simone.baroni@sistemagroup.com

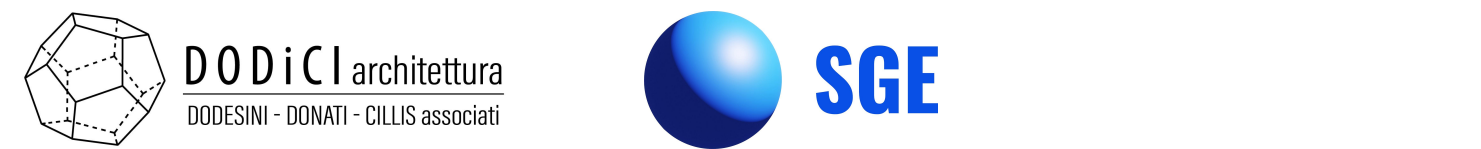

disegno	00000	sostituisce	00000
nome file	2245_ARC_ESE_SDF_20230511		
REV. 00 12/05/2023	REV. 01 ..	REV. 02 ..	REV. 03 ..