
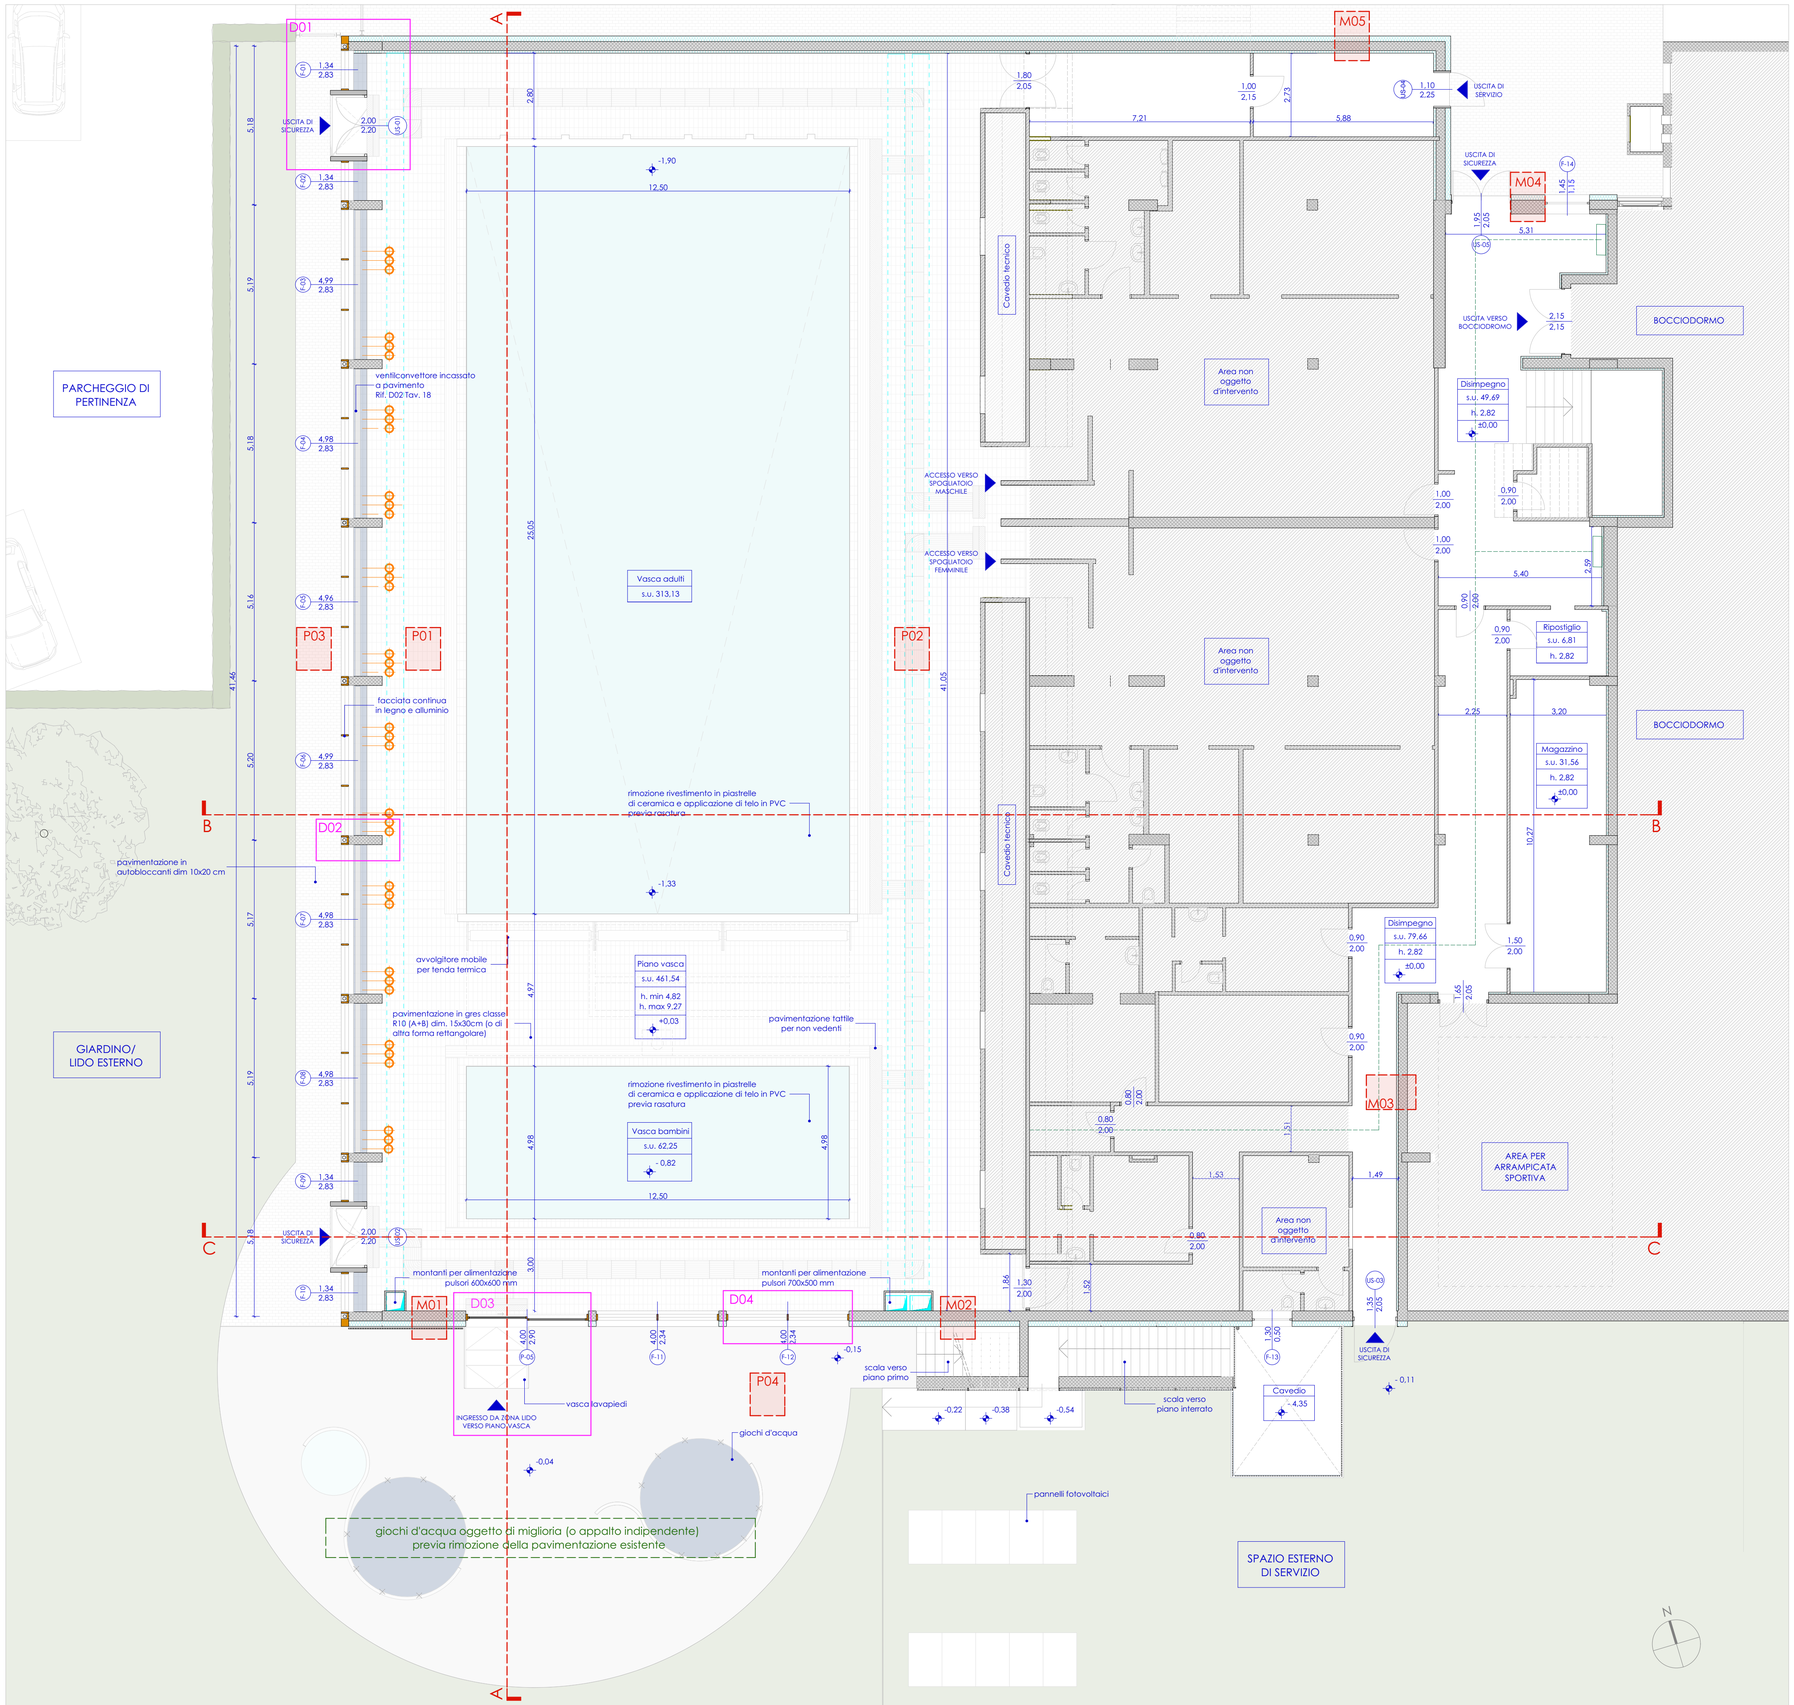


PIANO TERRA 1:100

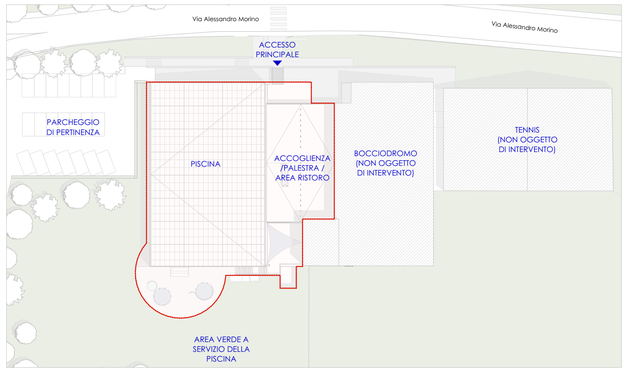

PLANIMETRIA GENERALE

N.B. Per i dettagli esecutivi dell'impianto di distrubuzione aeraulico, dei termofluidi ed elettrico si faccia riferimento alle relative tavole specialistiche

N.B. Per i dettagli esecutivi relativi al parapetto in acciaio della scala sul lato Sud e per la vasca di compenso al piano interrato si faccia riferimento alle relative tavole specialitiche

Indicazioni gamma di colori per la pavimentazione bordovasca RAL da decidere in fase di esecuzione lavori in accordo con la D.L.

Indicazione colore per pavimentazione di rivestimento basamento ventilconvettore RAL da decidere in fase di esecuzione lavori in accordo con la D.L.

N.B. La pavimentazione a bordovasca deve garantire il parametro **R10 (A+B)** per la resistenza alla scivolosità.
Il formato dovrà essere 15x30 o di altre dimensioni simili nel formato rettangolare.



Indicazioni per la tipologia di autobloccanti e sulla posa. Dimensioni 10x20x8 cm

NODI

STRATIGRAFIE

Imp. termofluidi
Imp. aeraulico
Imp. elettrico

COMUNE DI **EDOLO (BS)** | INDIRIZZO **VIA ALESSANDRO MORINO, 30**

ADEGUAMENTO TECNICO IGIENICO SANITARIO ED EFFICIENTAMENTO ENERGETICO DELLA PISCINA COMUNALE

procedura: AFFIDAMENTO DIRETTO ai sensi dell'art. 1, comma 2, lettera a) della Legge 11 settembre 2020 n°120, come modificata dalla Legge 29 luglio 2021 n°108
CUP: G29J21014530004 **CIG**: 9540370262 **RUP:** geom. Fabio Albertoni

EDO_ESE
ARC_008
REV. 00

PROGETTO ESECUTIVO

STATO DI PROGETTO PIANO TERRA

Progettisti:

OPERA MISTA.

Ing. Alessandro Musci
Ing. Claudio Fedrighini
Ing. Carlo Micheletti
Ing. Elisa Masserdotti

OPERA MISTA s.r.l.
P.I.: 04376590982
via S. Rocchino 99/A 25123 Brescia (BS)
030-392810 - info@operamista.it

Collaboratori:
Ing. Elisa Fiorillo
Ing. Marta Pardini

Collaboratori esterni:

DODICI ARCHITETTURA
Arch. Marco Cillis, Arch. Alice Dodesini, Arch. Stefania Donati
via Quarto dei Mille, 7 25128 Brescia (BS)
030-0973801 - studio@dodiciarchitettura.it

DODICI architettura
DODESINI - DONATI - CILLIS associati

SISTEMA GROUP ENGINEERING S.r.l
via Angelo Mazzoldi, 131 25018 Montichiari (BS)
030-9657208 - simone.boroni@sistemagroup.com

SGE

disegno	**00000**	sostituisce	**00000**
nome file	**2245_ARC_ESE_PROG_20230511**		
REV. 00 --	REV. 01 --	REV. 02 --	REV. 03 --