




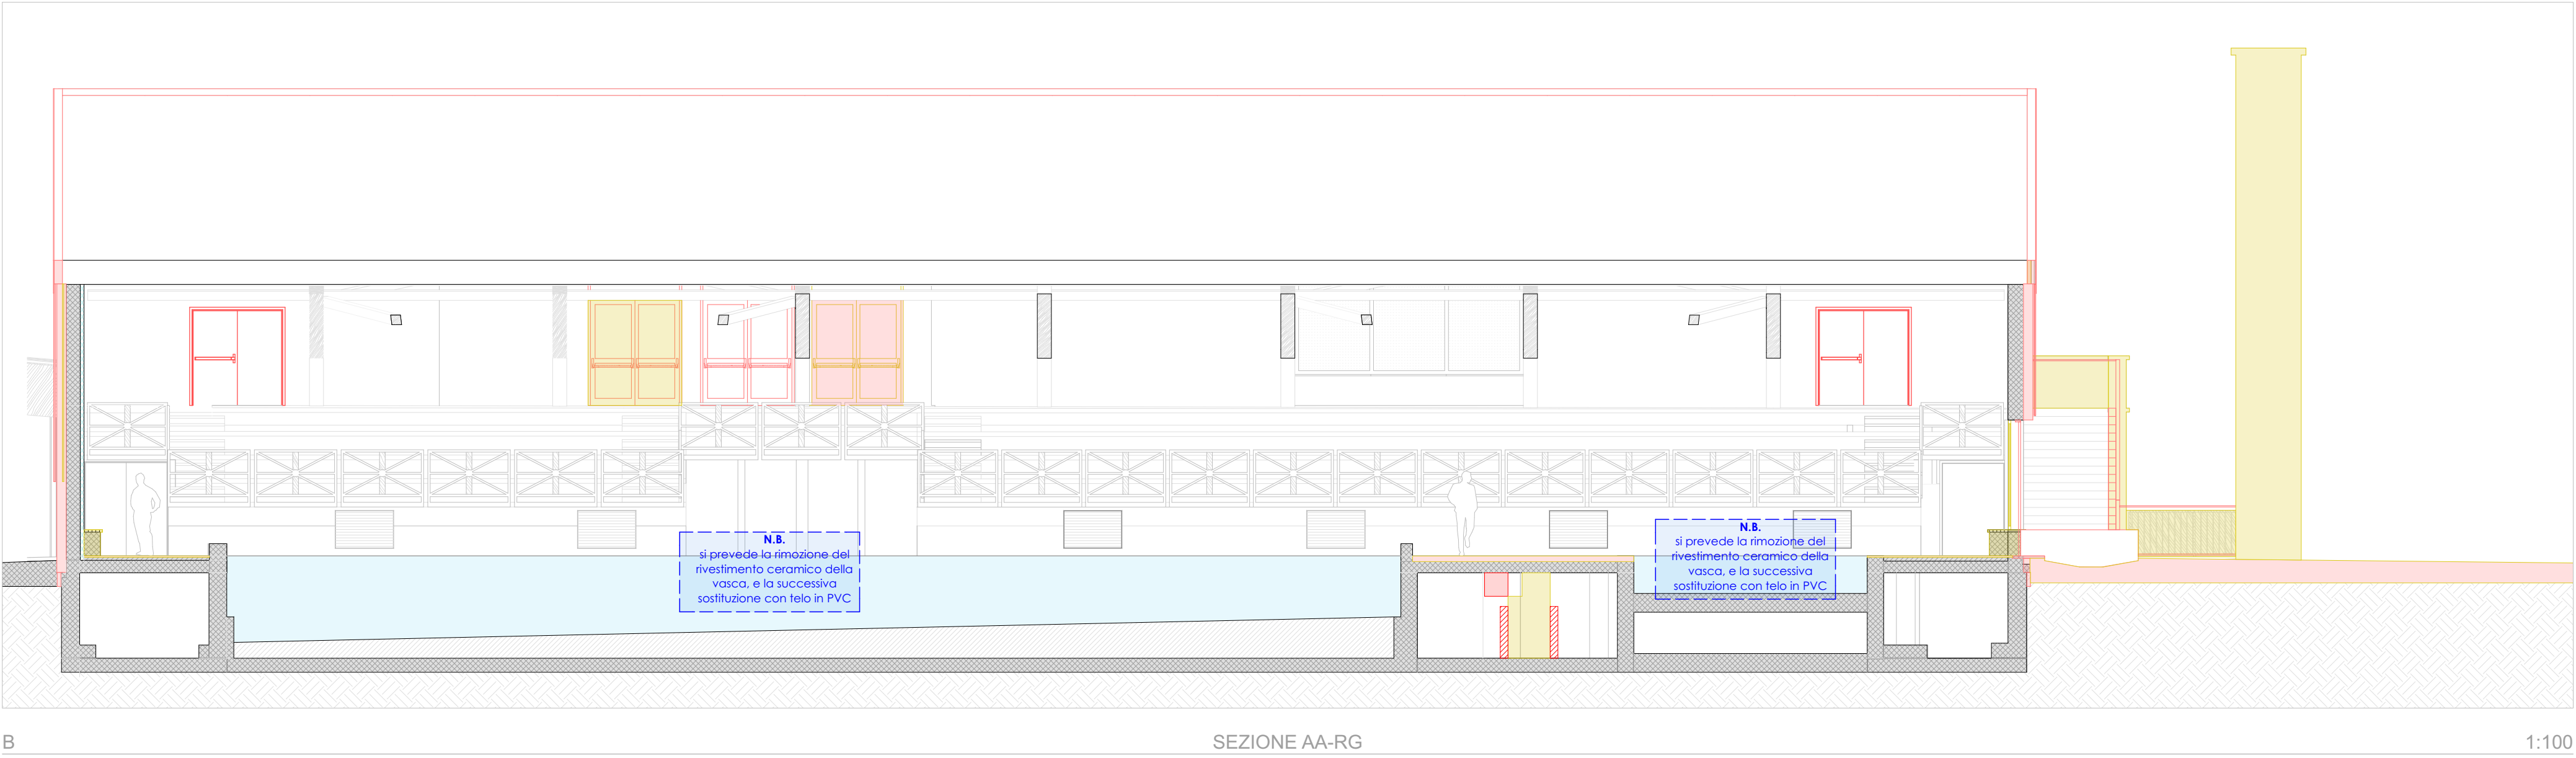


B SEZIONE AA-RG 1:100

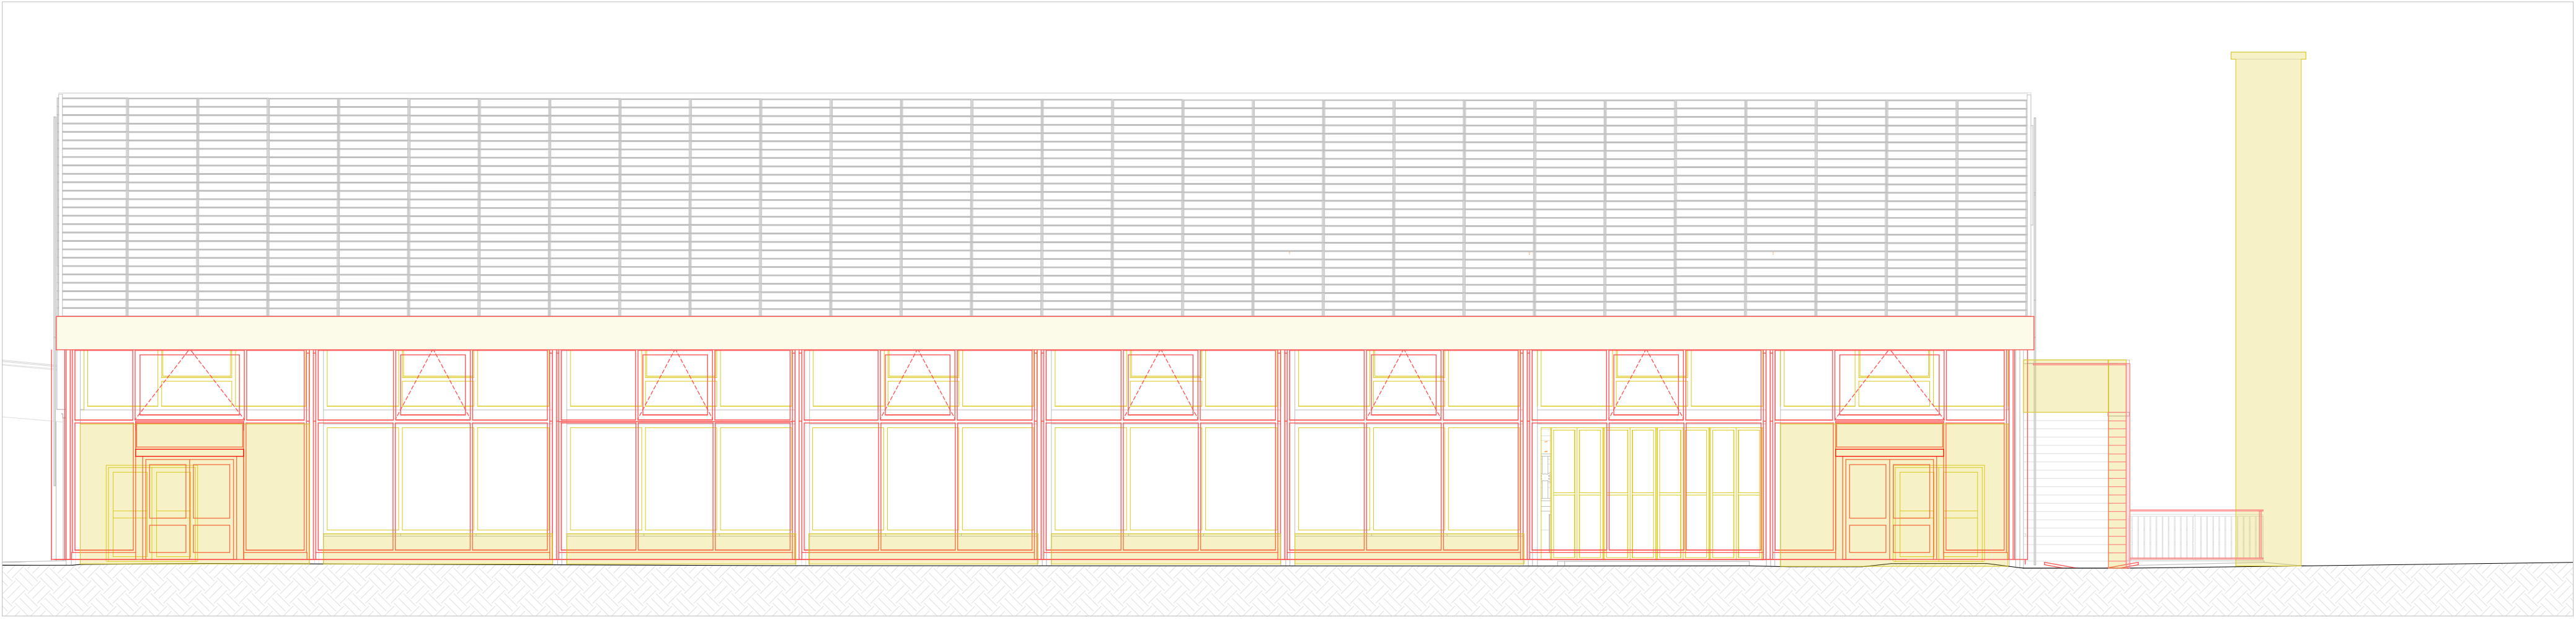

Prospetto OVEST 1:100

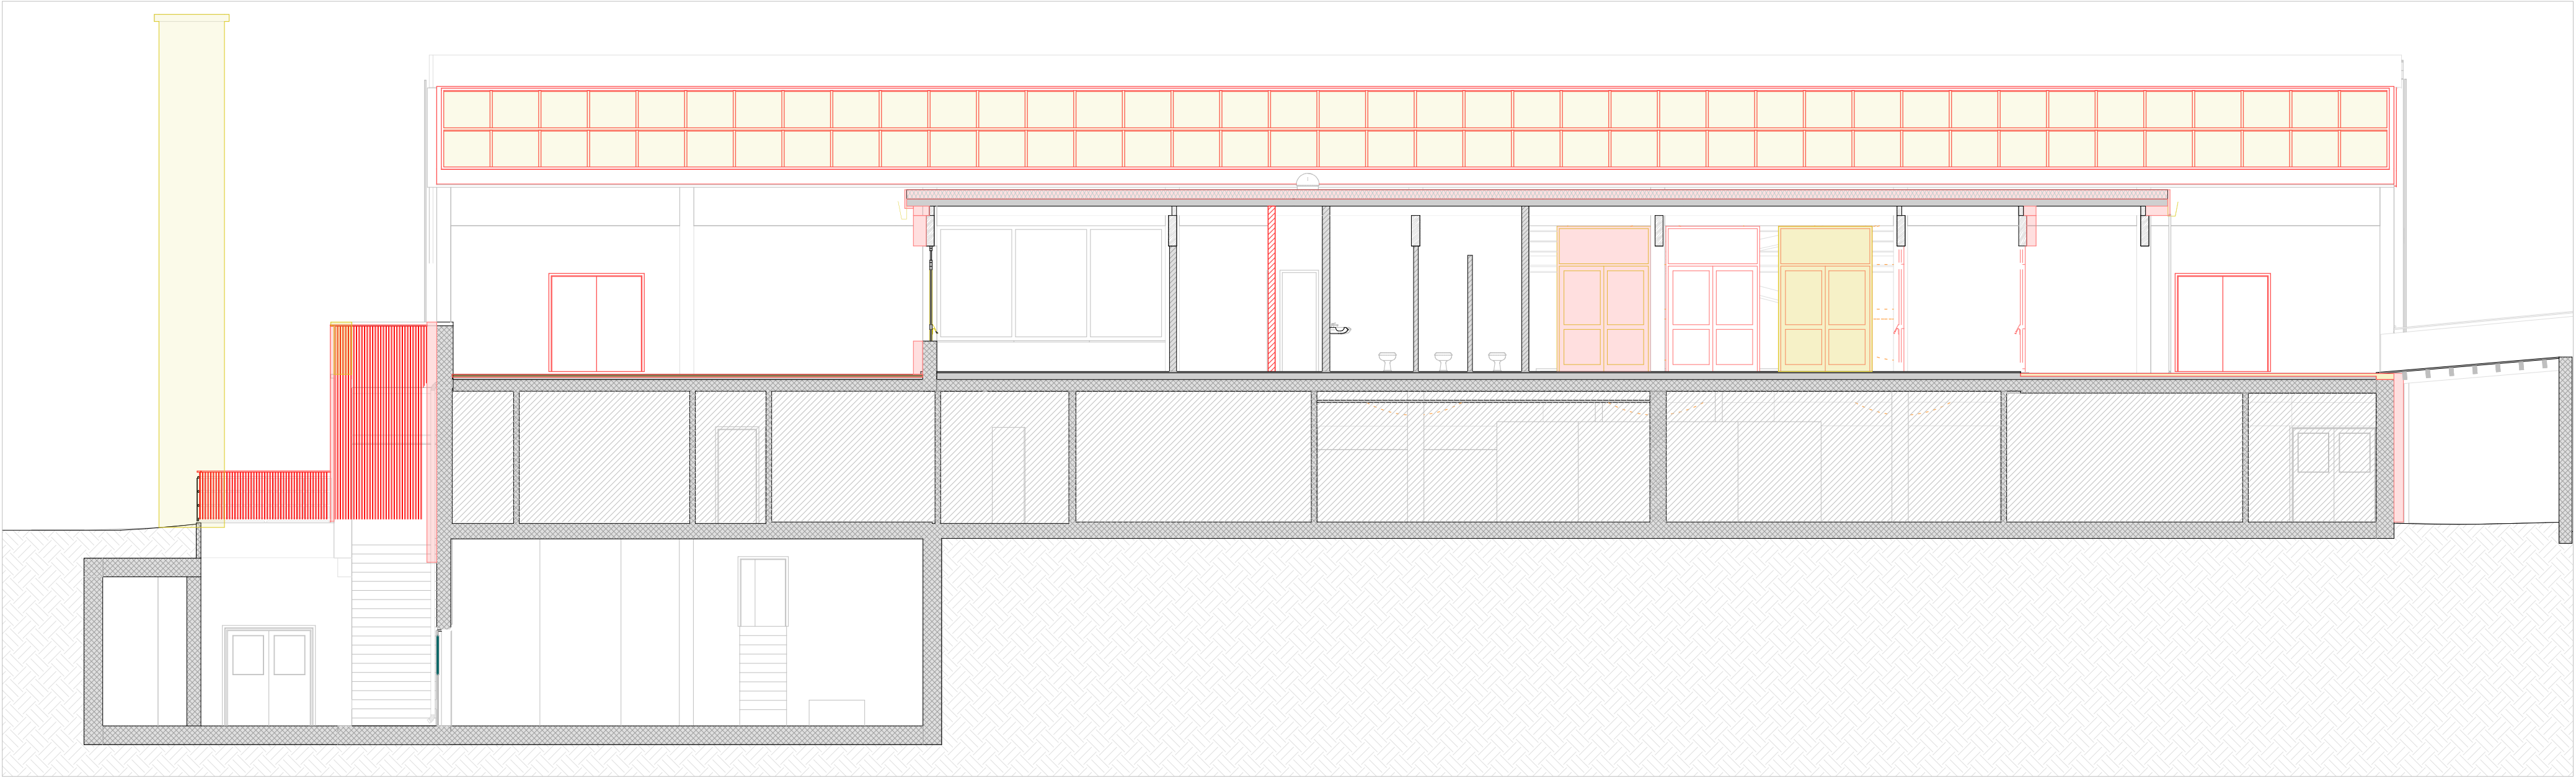

Prospetto EST 1:100

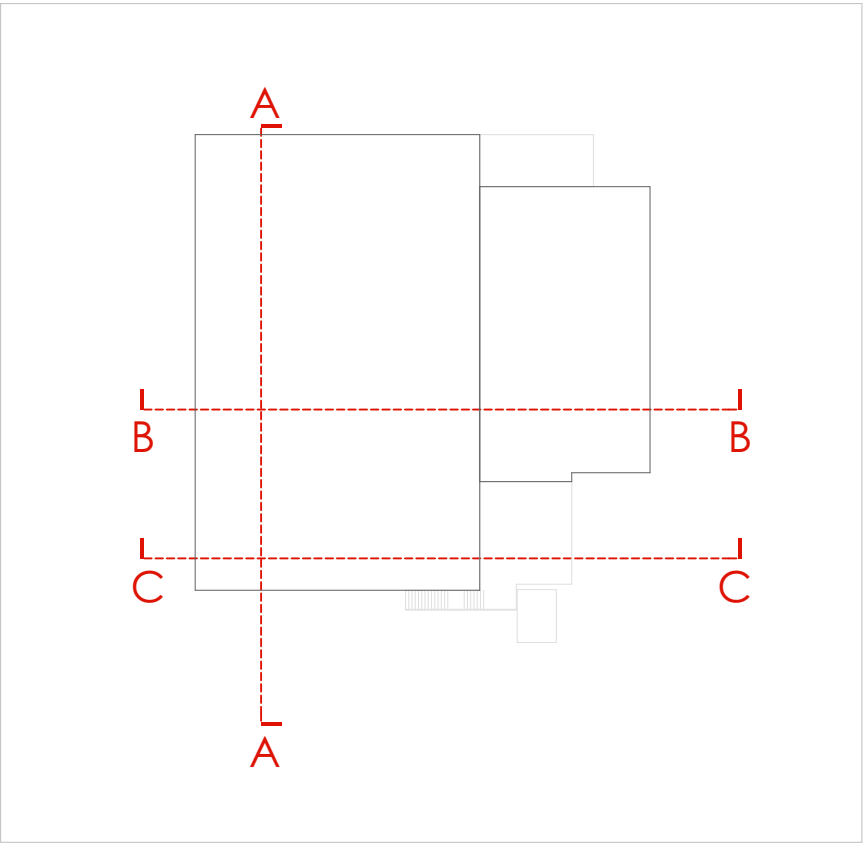

KEYPLAN

COMUNE DI **EDOLO (BS)** | INDIRIZZO **VIA ALESSANDRO MORINO, 30**

ADEGUAMENTO TECNICO IGIENICO SANITARIO ED EFFICIENTAMENTO ENERGETICO DELLA PISCINA COMUNALE

procedura: AFFIDAMENTO DIRETTO ai sensi dell'art. 1, comma 2, lettera a) della Legge 11 settembre 2020 n°120, come modificata dalla Legge 29 luglio 2021 n°108
CUP: G29J21014530004 **CIG:** 9540370262 **RUP:** geom. Fabio Albertoni

EDO_ESE

ARC_016

REV. 00

PROGETTO ESECUTIVO

SOVRAPPOSIZIONI
SEZIONI E PROSPETTI

Progettisti:



Ing. Alessandro Musci



Ing. Claudio Fedrighini



Collaboratori:

Ing. Elisa Fiorillo
Ing. Marta Pardini

Ing. Carlo Micheletti



Ing. Elisa Masserdotti



OPERA MISTA s.r.l.

P.I.: 04376590982
via S. Roccchino 99/A 25123 Brescia (BS)
030-392810 - info@operamista.it


Collaboratori esterni:

DODICI ARCHITETTURA

Arch. Marco Cillis, Arch. Alice Dadesini, Arch. Stefania Donati
via Quarto del Mille, 7 25128 Brescia (BS)
030-9973601 - studio@dodiciarchitettura.it

SISTEMA GROUP ENGINEERING S.r.l

via Angelo Mazzoldi, 131 25018 Montichiari (BS)
030-9657208 - simone.baroni@sistemagroup.com

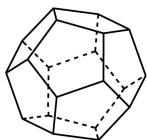

DODICI architettura
DODESINI - DONATI - CILLIS associati



disegno	00000	sostituisce	00000
nome file	2245_ARC_ESE_RG_20230511		
REV. 00	REV. 01	REV. 02	REV. 03
12/05/2023	--	--	--