



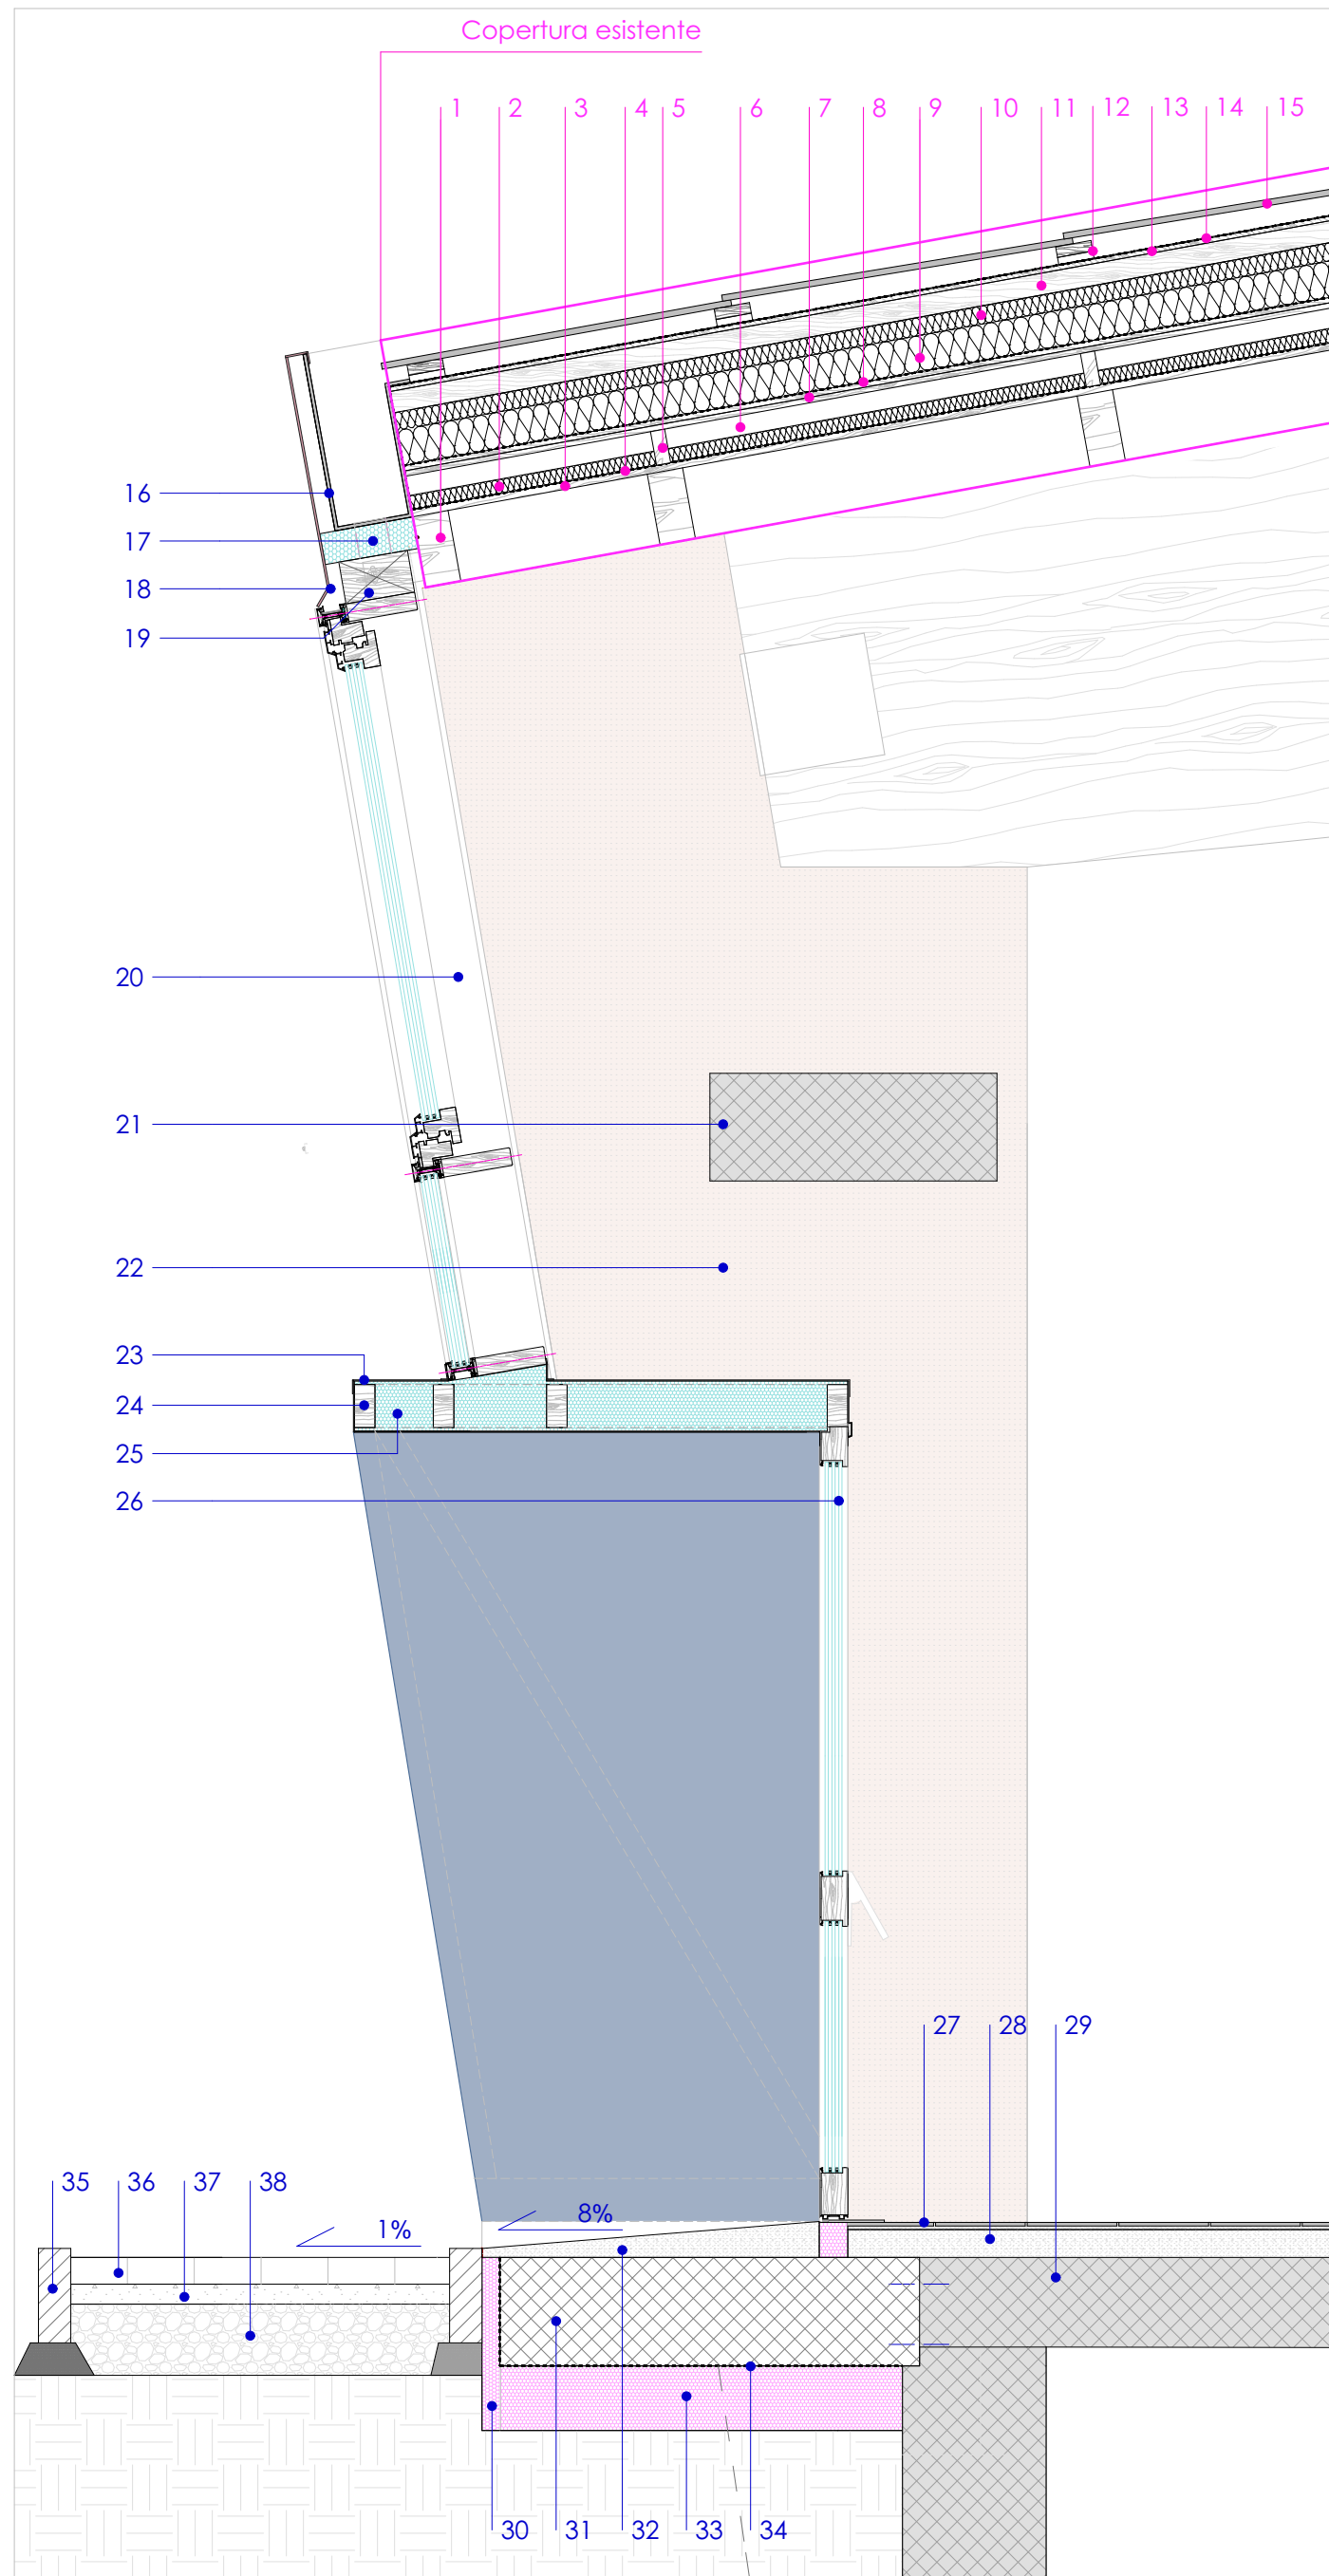


DETTAGLIO D01 Sezione 1:20

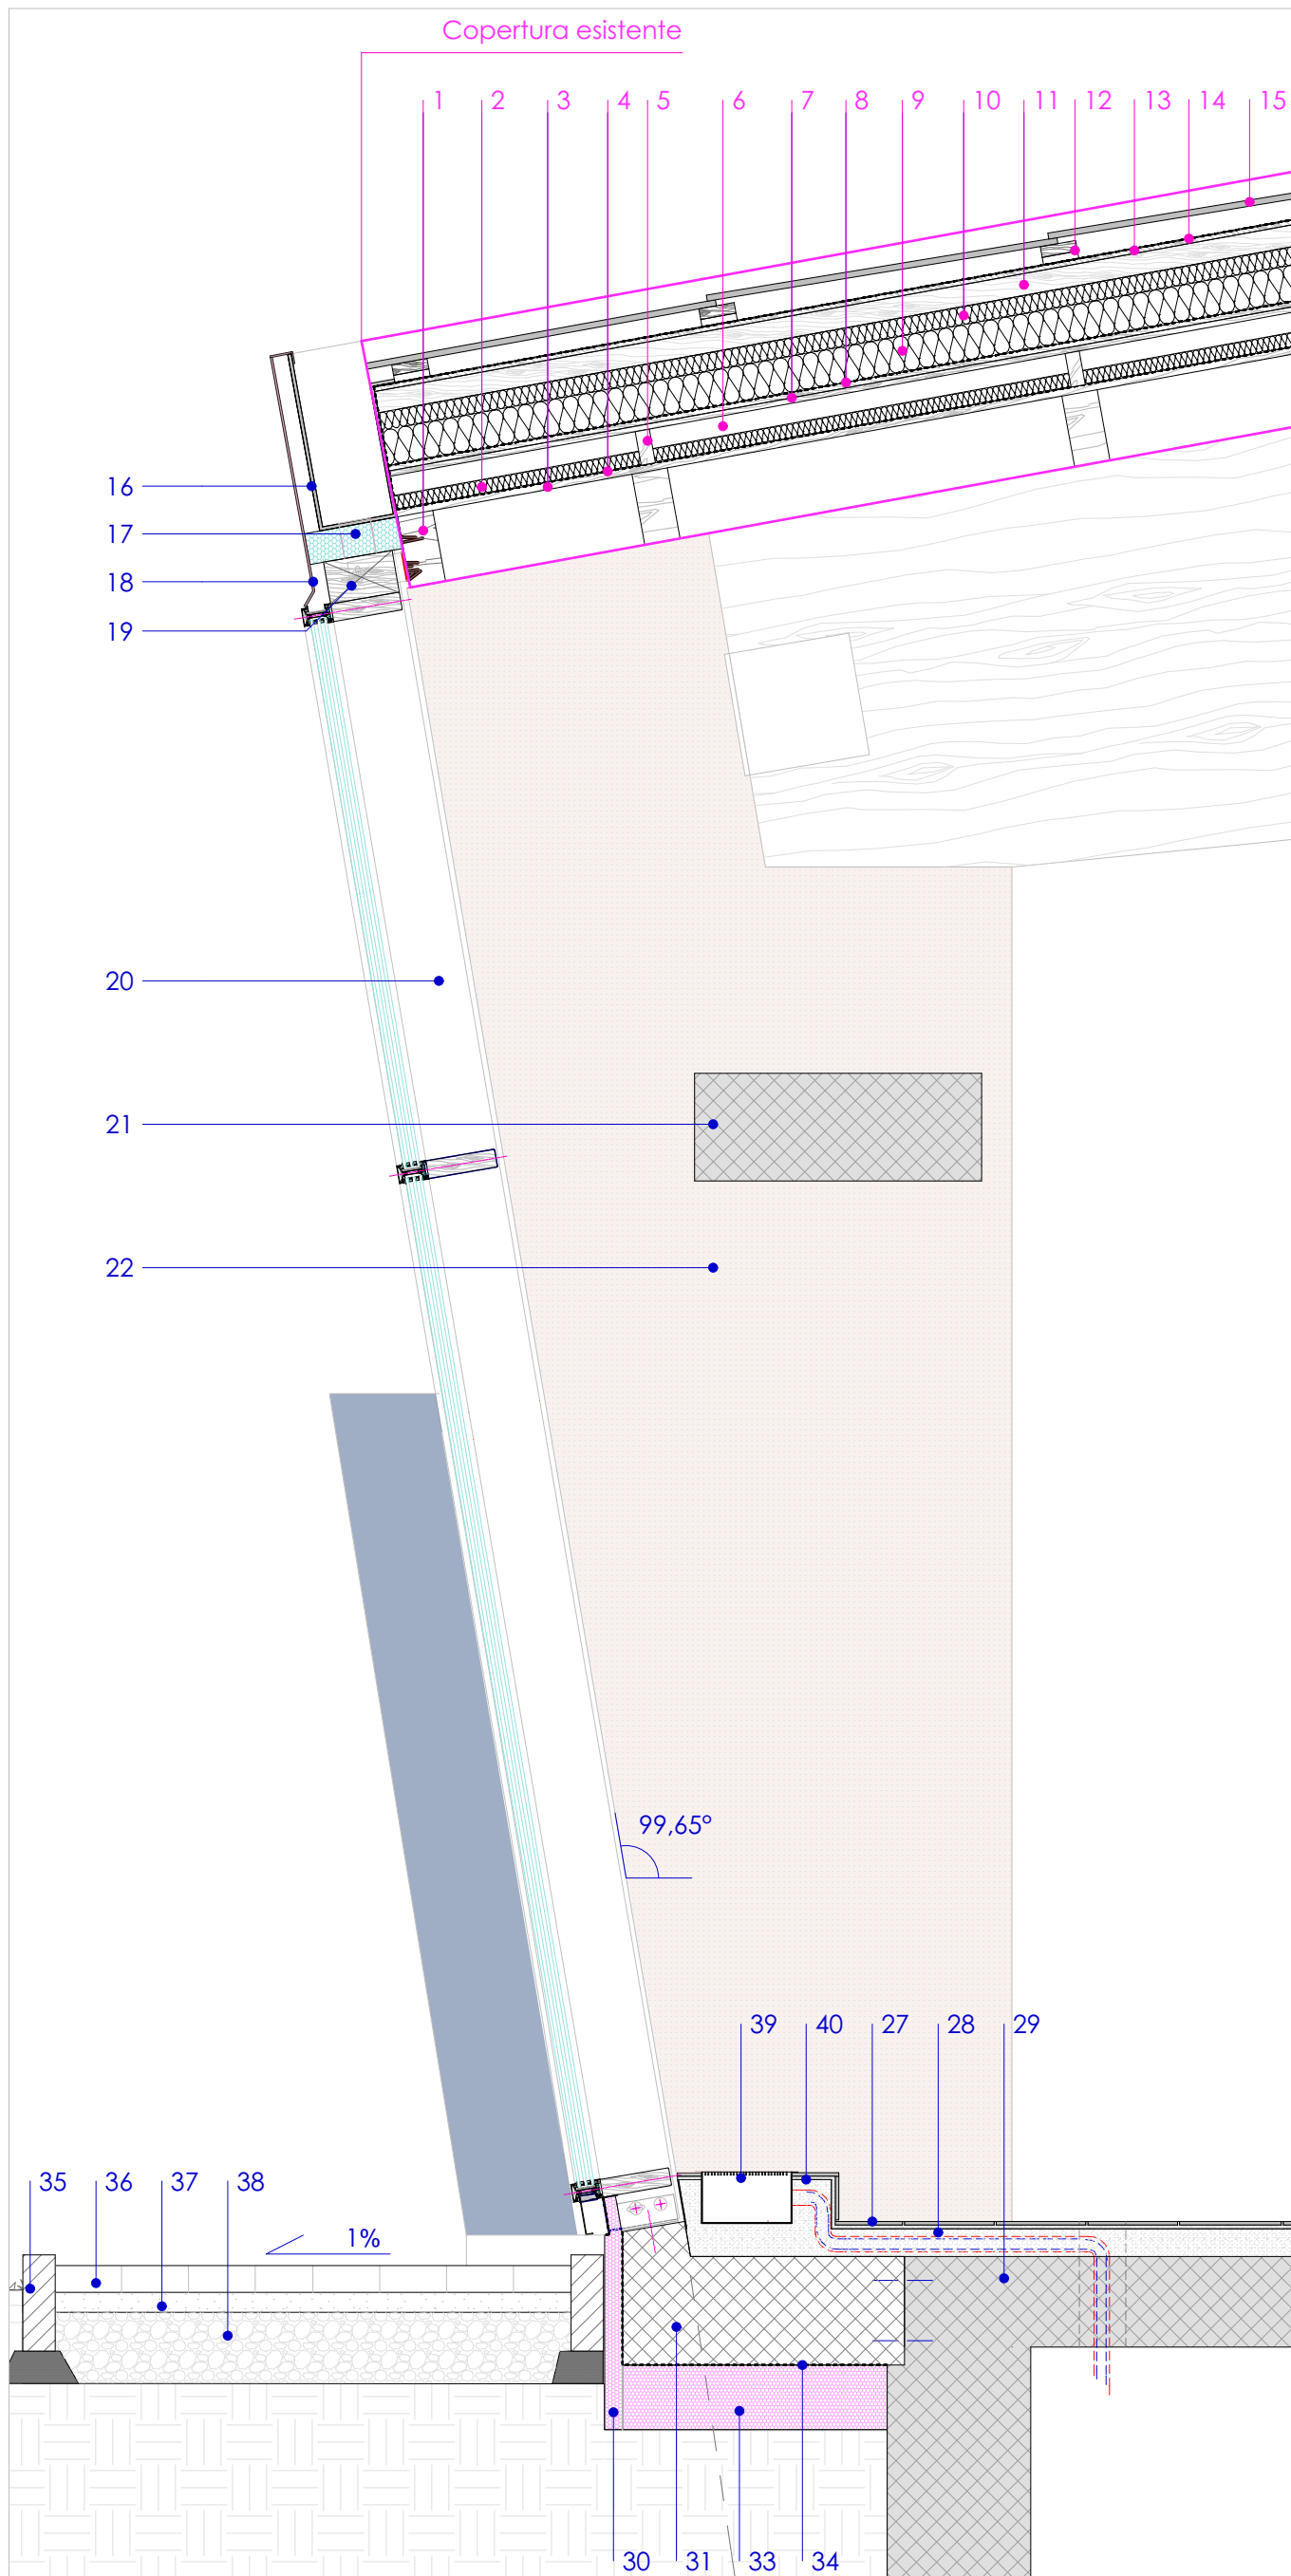


DETTAGLIO D02 Sezione 1:20




DETTAGLIO D01 Prospetto 1:20

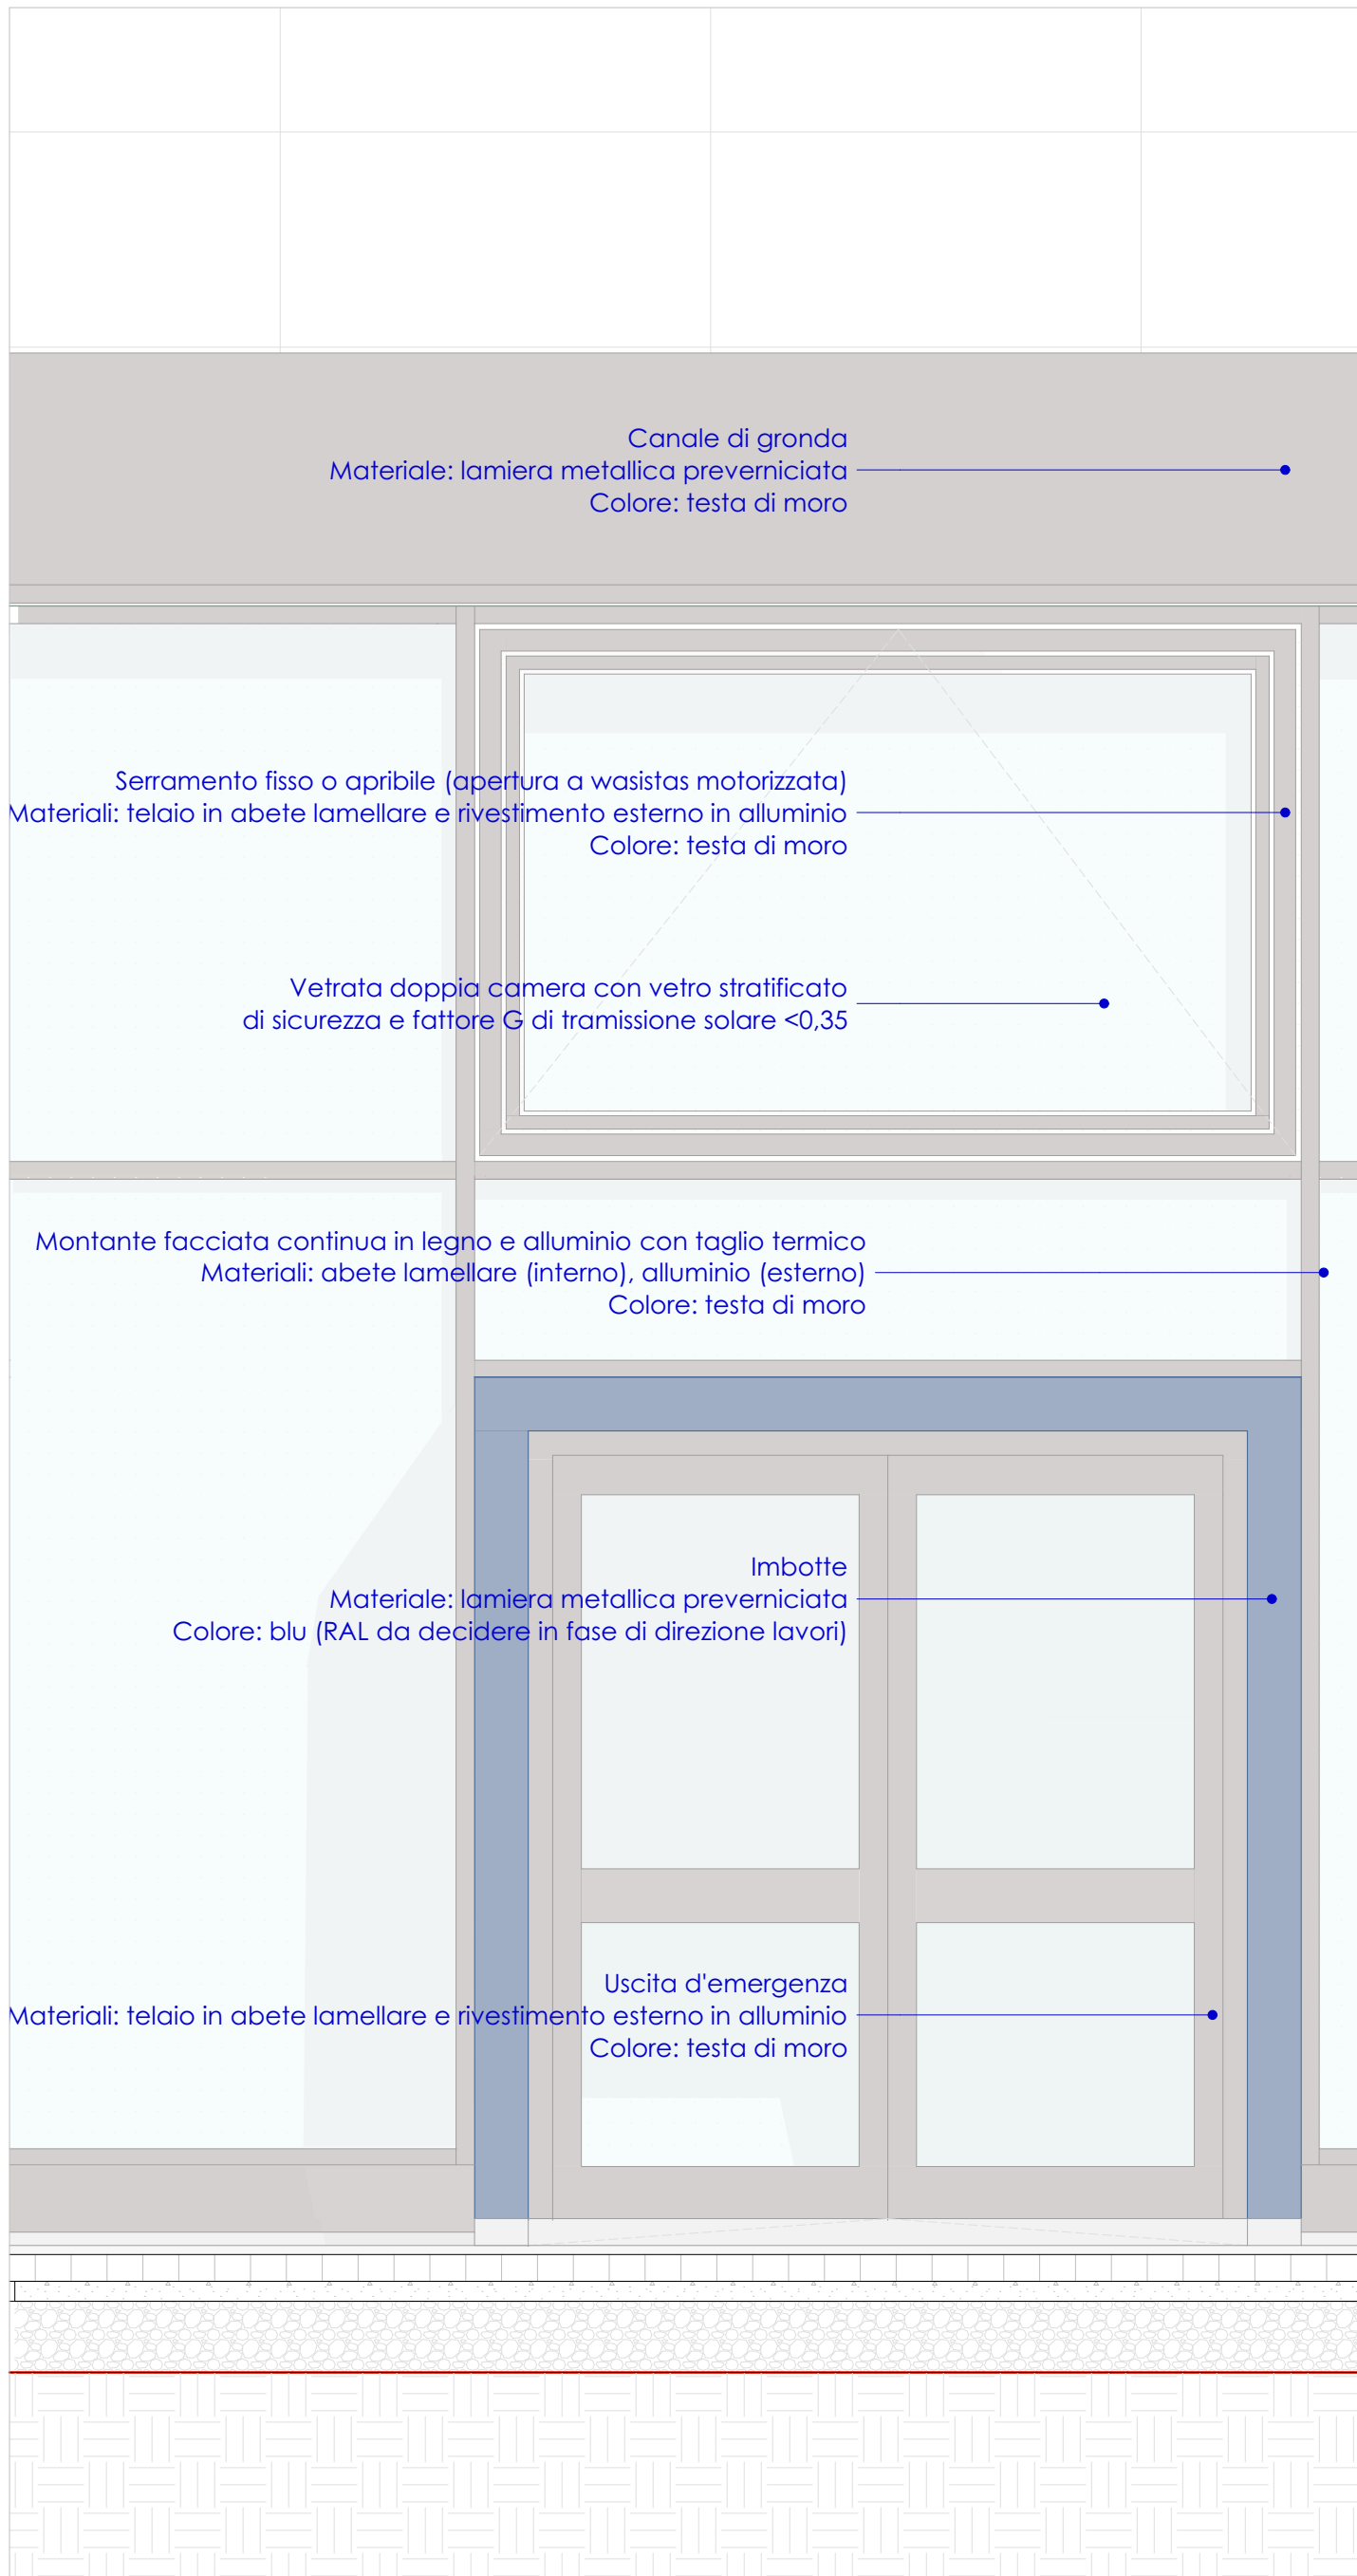

DETTAGLIO D02 Prospetto 1:20

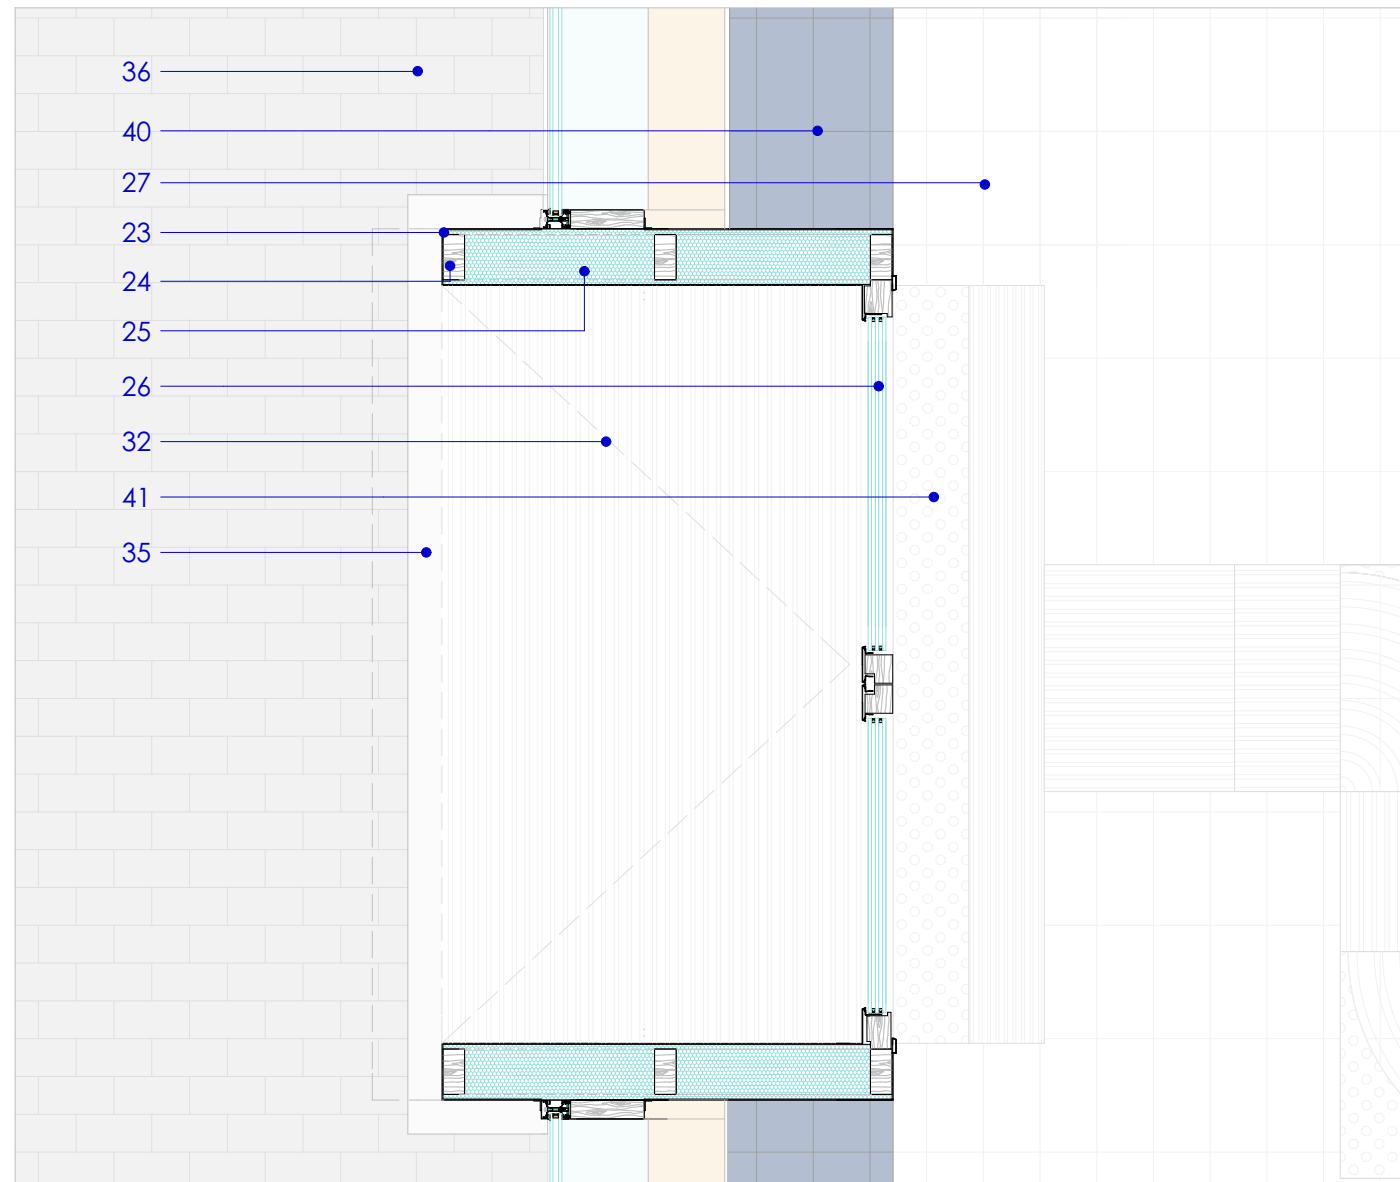

DETTAGLIO D01 Pianta 1:20

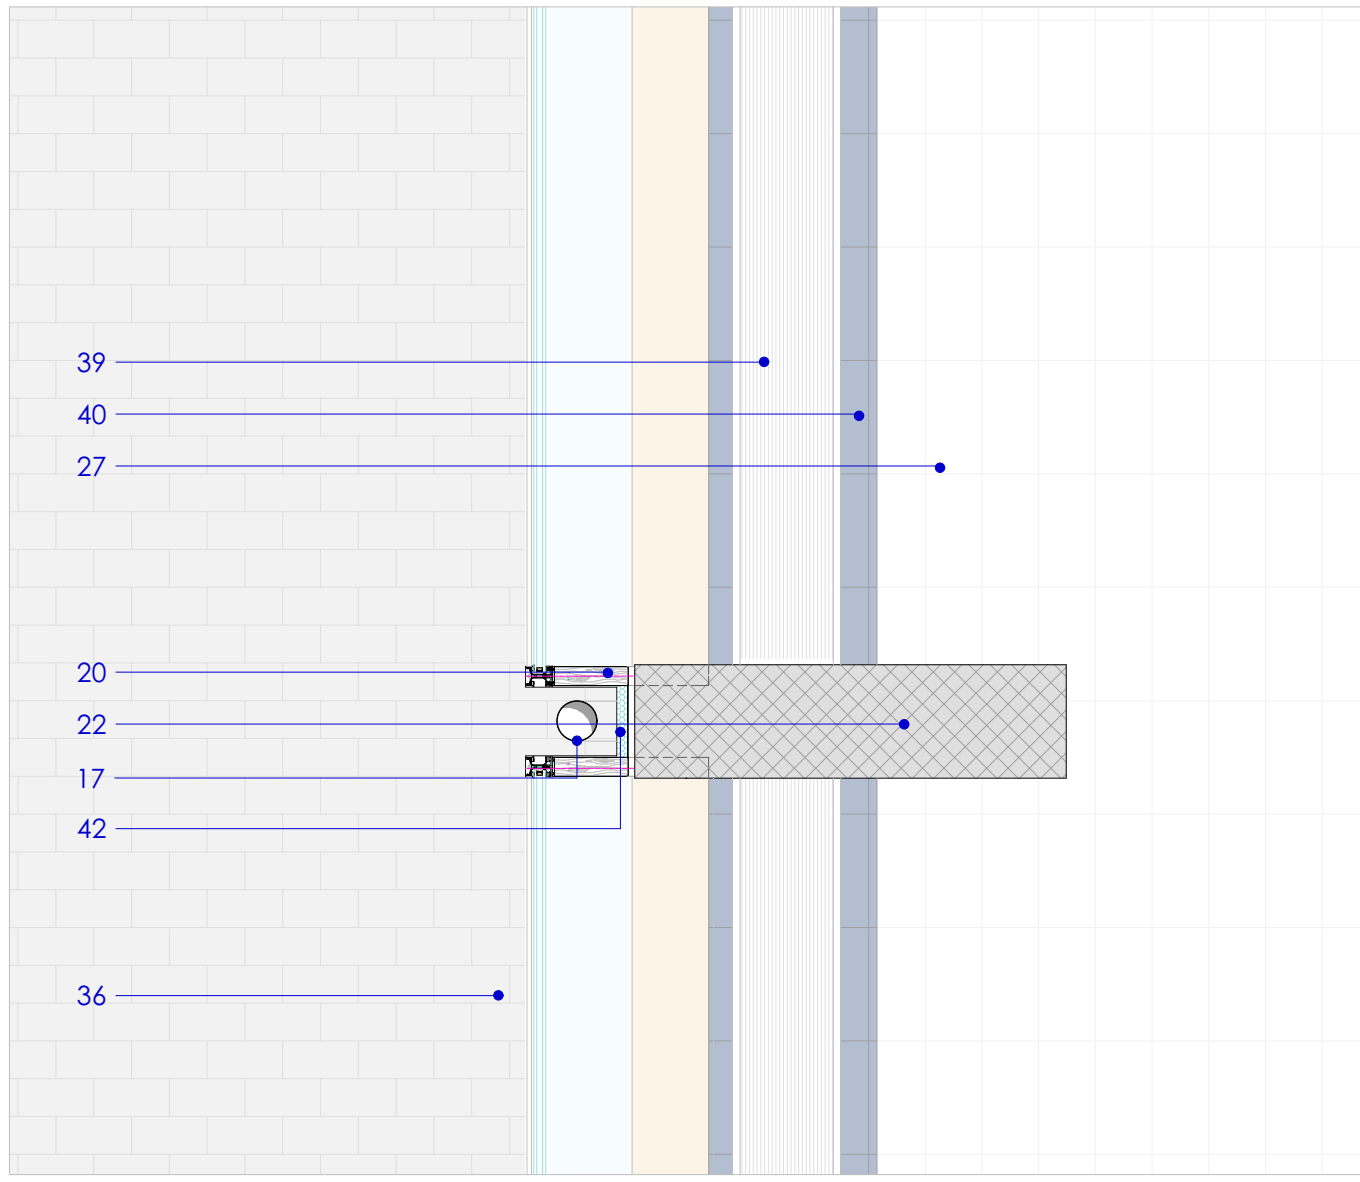

DETTAGLIO D02 Pianta 1:20

LEGENDA

- Travetto
- Isolante sp.4 cm
- Assito
- Guaina
- Listoni
- Intercapedine d'aria
- Doppio pannello in OSB sp.1,5 cm
- Barriera al vapore
- Isolante sp.15 cm
- Isolante sp.5 cm
- Listoni verticali per ventilazione
- Orditura orizzontale con distanziatori (10x3 cm)
- Pannello tagliafuoco
- Guaina adesiva impermeabilizzante
- Moduli fotovoltaici con sistema di tenuta all'acqua (99x168 cm)
- Canale di gronda in lamiera preverniciata
- Pluviale in lamiera preverniciata (diam.10 cm)
- Scossalina in lamiera preverniciata
- Architrave di ancoraggio in lamellare (20x12 cm)
- Facciata continua in legno lamellare e alluminio
- Trave in C.A.
- Setto portante in C.A. esistente
- Lamiera metallica graffiata preverniciata, colore blu (RAL da definire in fase di cantiere)
- Travetto strutturale in legno 12x6 cm
- Pannello di isolante in fibra di canapa 100 kg/mc sp.14 cm
- Uscita di emergenza con serramento in legno lamellare e alluminio
- Pavimentazione in gres classe R10 (A+B) dim. 15x30 cm, colore neutro (RAL da definire in fase di cantiere)
- (o di altre dimensioni simili nel formato rettangolare) posato a colla sp.1 cm
- Sottofondo in cls sp. 8 cm
- Solaio in predalles sp. 24 cm
- Pannello di isolante in xps sp. 5 cm
- Solaio in calcestruzzo armato sp. 30 cm
- Getto in cemento pendenzato e con finitura anticivolo
- Pannello di isolante xps sp. 18 cm
- Guaina impermeabilizzante
- Cordolo di contenimento in calcestruzzo 10x24 cm
- Pavimentazione in autobloccanti (20x10 cm) sp.8 cm
- Strato di allettamento in sabbia sp. 5 cm
- Sottofondo in ghiaia stabilizzata sp. 20 cm
- Ventil convettore incassato a pavimento
- Basamento in getto rivestito in gres classe R10 (A+B) dim. 15x30 cm (o di altre dimensioni simili nel formato rettangolare) posato a colla sp.1 cm _ colore blu (RAL da definire in fase di cantiere)
- Pavimentazione: lastre per non vendenti classe R10 (A+B) sp.1 cm
- Pannello in lamiera metallica coibentata



Particolare ventilconvettore installazione a pavimento Sabiana CSP-ECM
N.B. Per i dettagli impiantistici fare riferimento agli elaborati specialistici


POSIZIONE DETTAGLI COSTRUTTIVI

D01

D01_FACCIATA CONTINUA LATO OVEST

D02

D02_USCITA DI SICUREZZA LATO OVEST

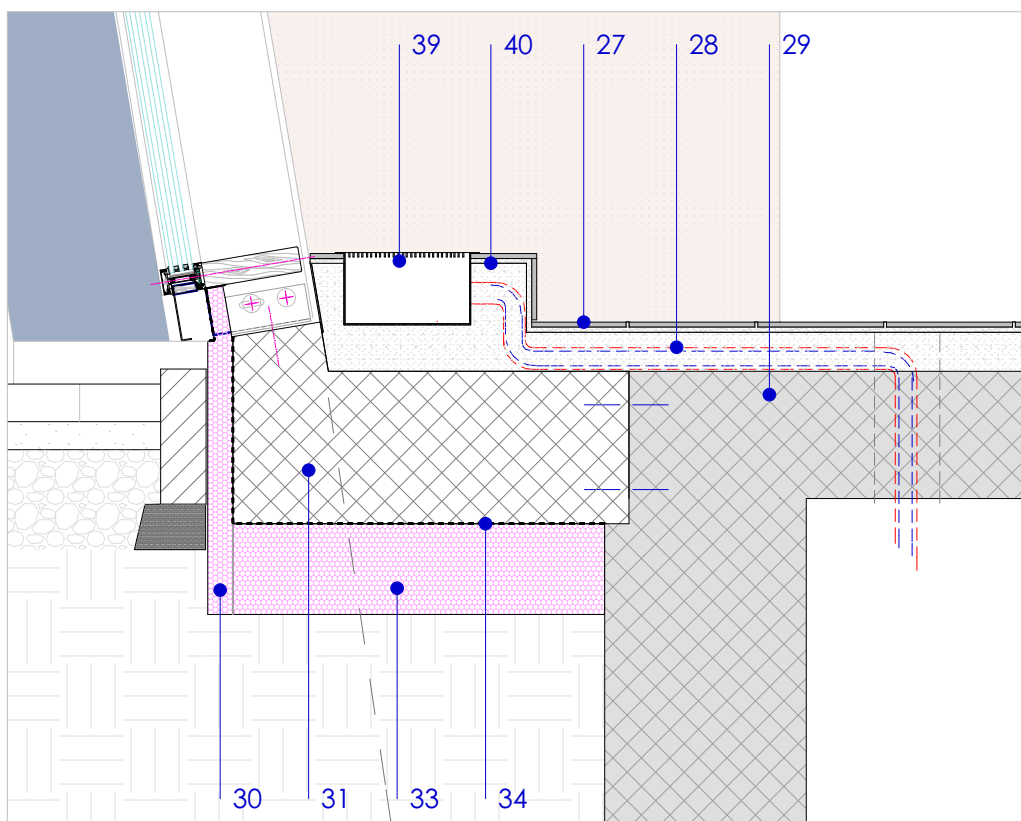

ZOOM DETTAGLIO D02 1:15

COMUNE DI **EDOLO (BS)** | INDIRIZZO **VIA ALESSANDRO MORINO, 30**

ADEGUAMENTO TECNICO IGIENICO SANITARIO ED EFFICIENTAMENTO ENERGETICO DELLA PISCINA COMUNALE

procedura: AFFIDAMENTO DIRETTO ai sensi dell'art. 1, comma 2, lettera a) della Legge 11 settembre 2020 n°120, come modificata dalla Legge 29 luglio 2021 n°108
CUP: G29J21014530004 CIG: 9540370262 RUP: geom. Fabio Albertoni

EDO_ESE

ARC_019

REV. 00

PROGETTO ESECUTIVO

DETTAGLI COSTRUTTIVI
D01 e D02

Progettisti:



Ing. Alessandro Musci



Ing. Claudio Fedrighini



Collaboratori:

Ing. Elisa Fiorillo
Ing. Marta Pardini

Ing. Carlo Micheletti



Ing. Elisa Masserdotti



OPERA MISTA s.r.l.

P.I.: 04376590962
via S. Rocchino 99/A 25123 Brescia (BS)
030-392810 - info@operamista.it

Collaboratori esterni:

DODICI ARCHITETTURA

Arch. Marco Cilli, Arch. Alice Dodesini, Arch. Stefania Donati
via Quarto del Mille, 7 25128 Brescia (BS)
030-0973801 - studio@dodiciarchitettura.it

SISTEMA GROUP ENGINEERING S.r.l.

via Angelo Mazzoldi, 131 25018 Montichiari (BS)
030-9637208 - simone.baroni@sistemagroup.com



disegno	00000	sostituisce	00000
nome file	2245_ARC_ESE_PROG_20230511		
REV. 00	REV. 01	REV. 02	REV. 03
..	..	..	..