



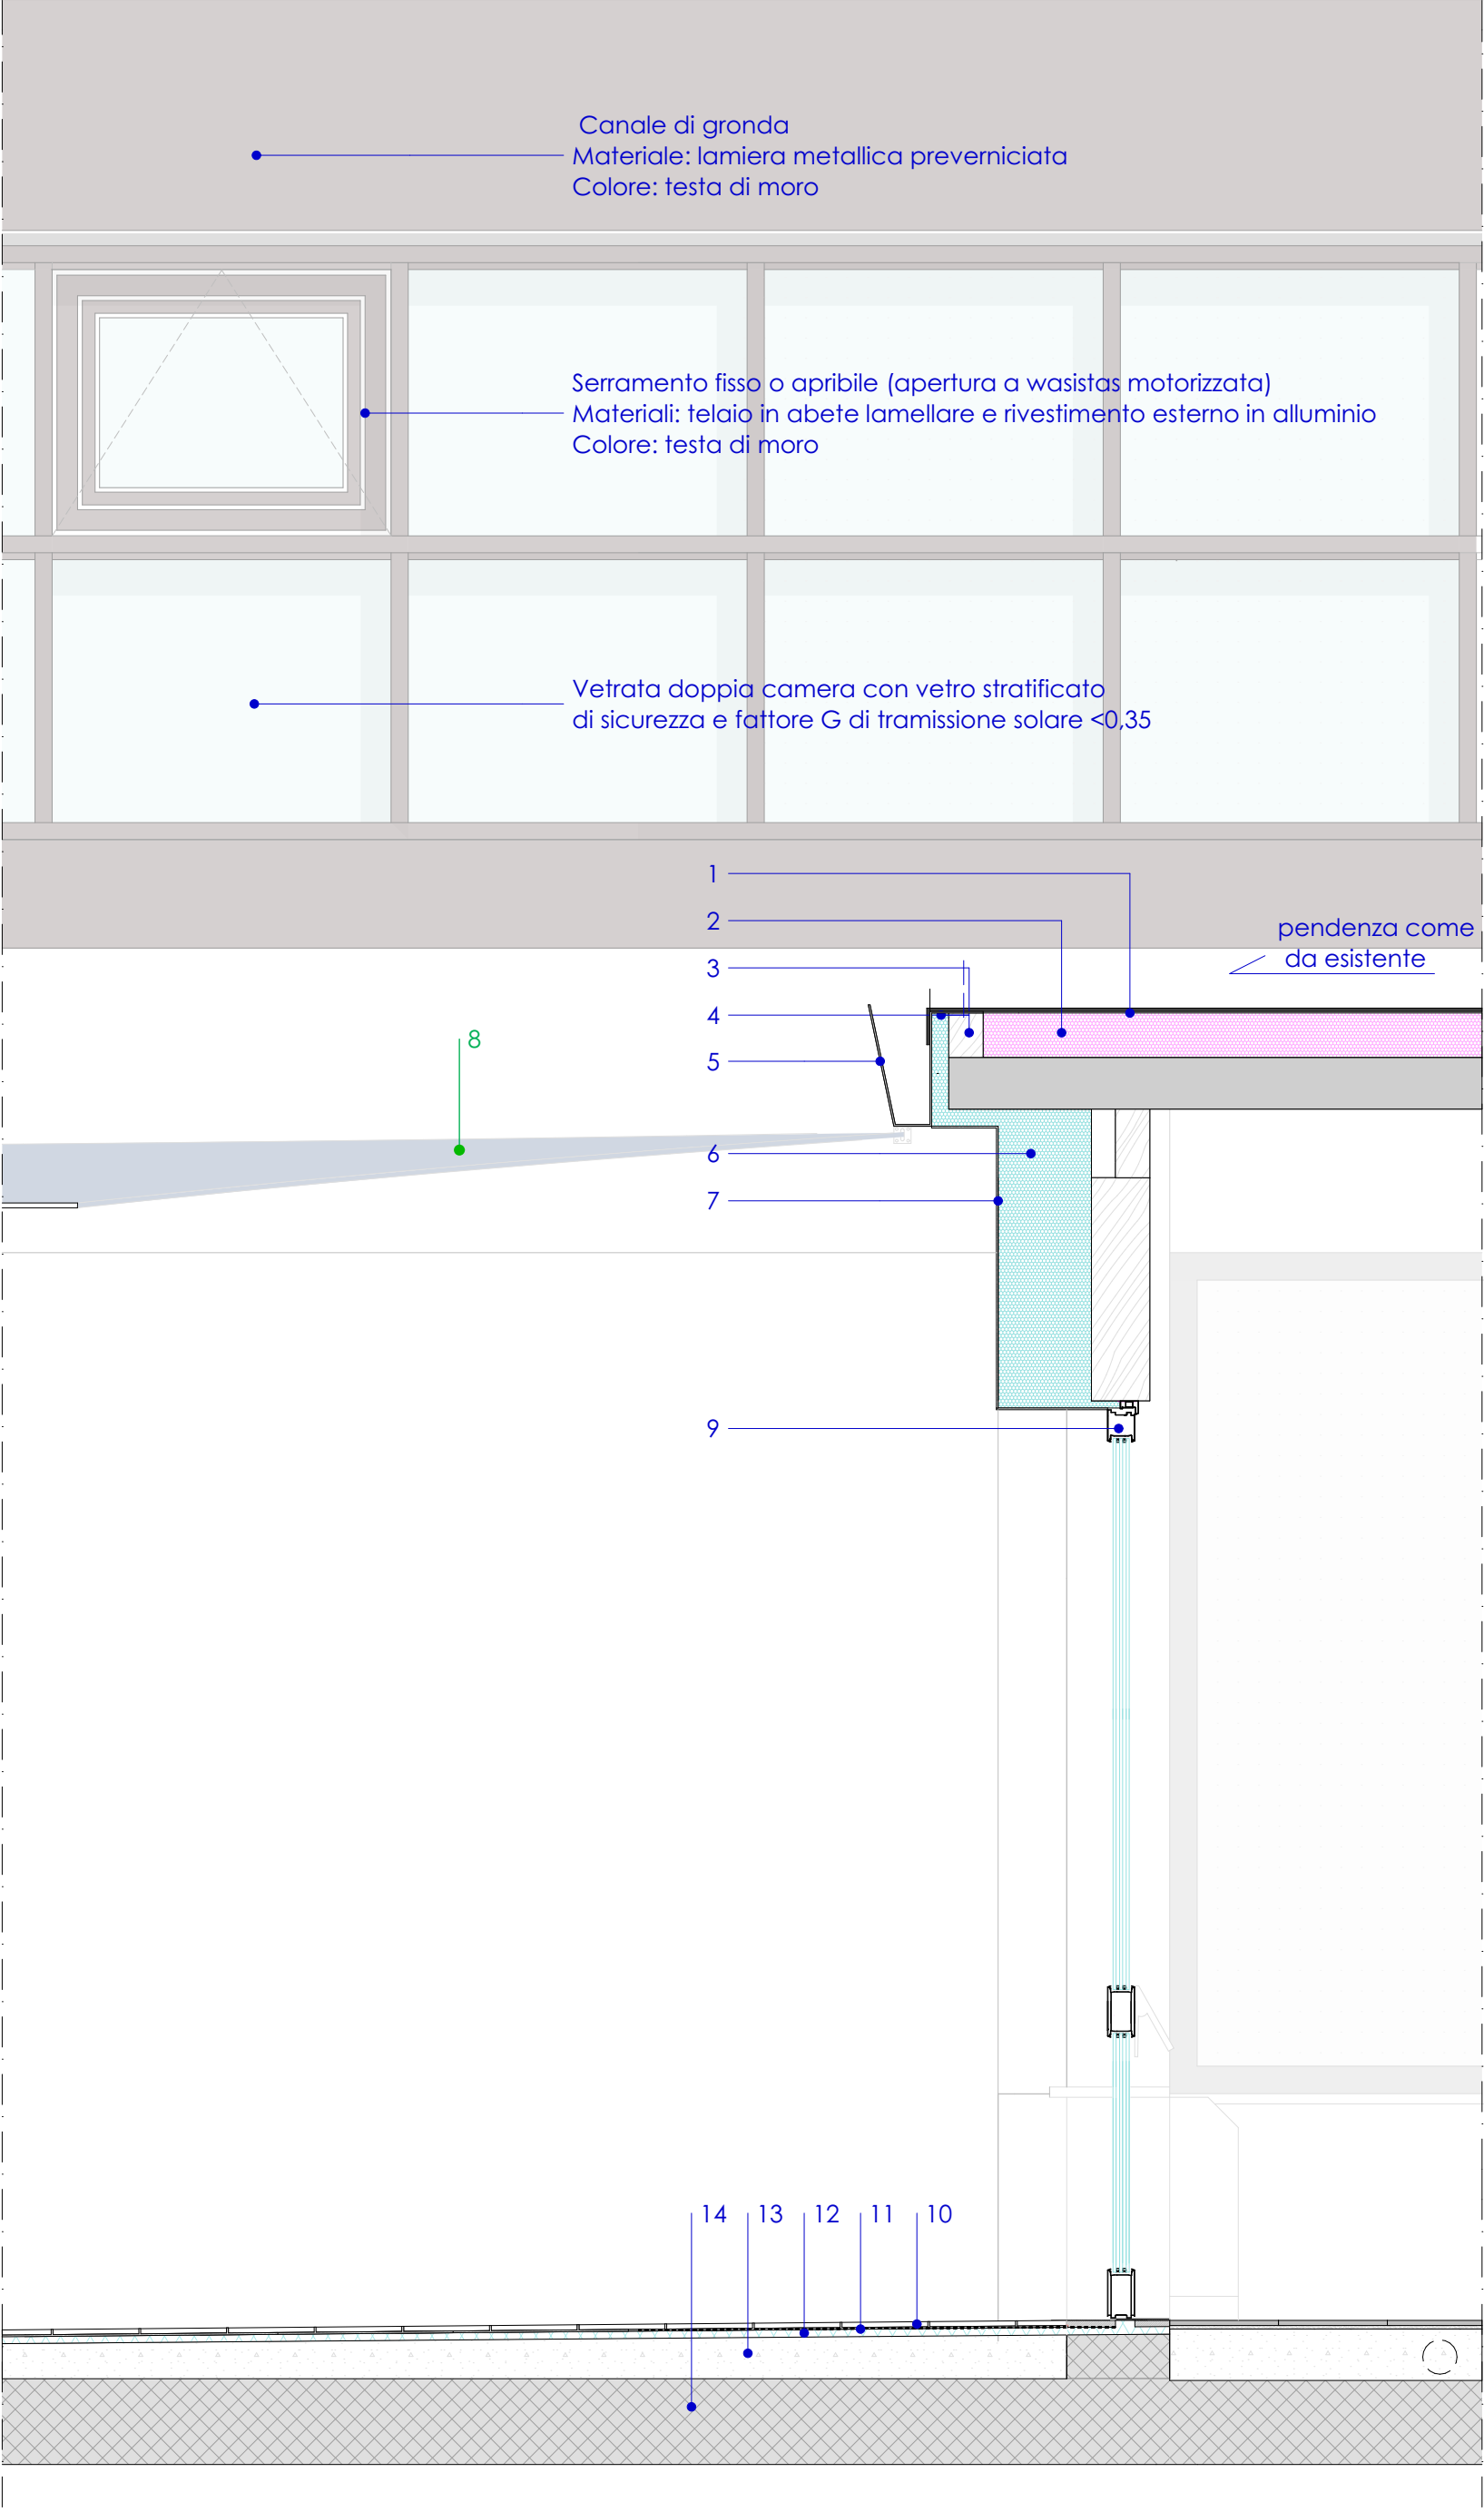

1. Guaina bituminosa doppio strato incrociato sp.1 cm
2. Pannello di isolante in xps 35 kg/mc sp. 18 cm
3. Travetto di ancoraggio 10x18 cm
4. Pannello di isolante in fibra di canapa sp. 5 cm
5. Canale di gronda in lamiera preverniciata
6. Pannello di isolante in fibra di canapa sp. 25
7. Rasatura cappotto sp. 1 cm
8. Tenda a vela (oggetto di miglioria o appalto indipendente)
9. Porta antipanico in alluminio
10. Pavimentazione in gres dim 15x30 cm posato a colla sp. 2 cm
11. Guaina impermeabilizzante liquida tipo mapelastic
12. Pannello di isolante termico tipo aerogel sp. 2 cm
13. Massetto pendenziato sp. min 4 cm
14. Solaio in calcestruzzo armato sp. 25 cm

POSIZIONE DETTAGLI COSTRUTTIVI

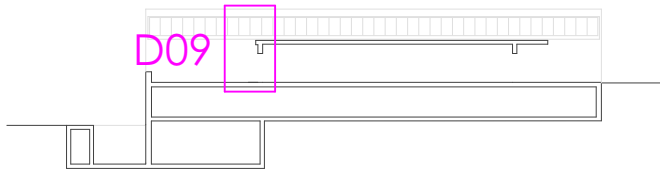

D09_USCITA VERSO TERRAZZA AL PIANO PRIMO LATO SUD

COMUNE DI **EDOLO (BS)** | INDIRIZZO **VIA ALESSANDRO MORINO, 30**

ADEGUAMENTO TECNICO IGIENICO SANITARIO ED EFFICIENTAMENTO ENERGETICO DELLA PISCINA COMUNALE

procedura: AFFIDAMENTO DIRETTO ai sensi dell'art. 1, comma 2, lettera a) della Legge 11 settembre 2020 n°120, come modificata dalla Legge 29 luglio 2021 n°108
CUP: G29J21014530004 **CIG:** 9540370262 **RUP:** geom. Fabio Albertoni

EDO_ESE

ARC_024

REV. 00

PROGETTO ESECUTIVO

DETTAGLI COSTRUTTIVI D09

Progettisti:



OPERA MISTA s.r.l.
P.I.: 04376590982
Via S. Rocchino 99/A 25123 Brescia (BS)
030-392810 - info@operamista.it

Ing. Alessandro Musci



Ing. Claudio Fedrighini



Collaboratori:

Ing. Elisa Fiorillo
Ing. Marta Pardini

Ing. Carlo Micheletti




Ing. Elisa Masserdotti



Collaboratori esterni:

DODICI ARCHITETTURA
Arch. Marco Cillis, Arch. Alice Dodesini, Arch. Stefania Donati
via Quarto dei Mille, 7 25128 Brescia (BS)
030-0973801 - studio@dodiciarchitettura.it

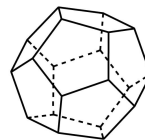

DODICI architettura
DODESINI - DONATI - CILLIS associati

SISTEMA GROUP ENGINEERING S.r.l
via Angelo Mazzoldi, 131 25018 Montichiari (BS)
030-9657208 - simone.boroni@sistemagroup.com



disegno **00000** sostituisce **00000**

nome file **2245_ARC_ESE_PROG_20230511**

REV. 00	REV. 01	REV. 02	REV. 03
--	--	--	--

DETTAGLIO D09

Sezione

1:20