



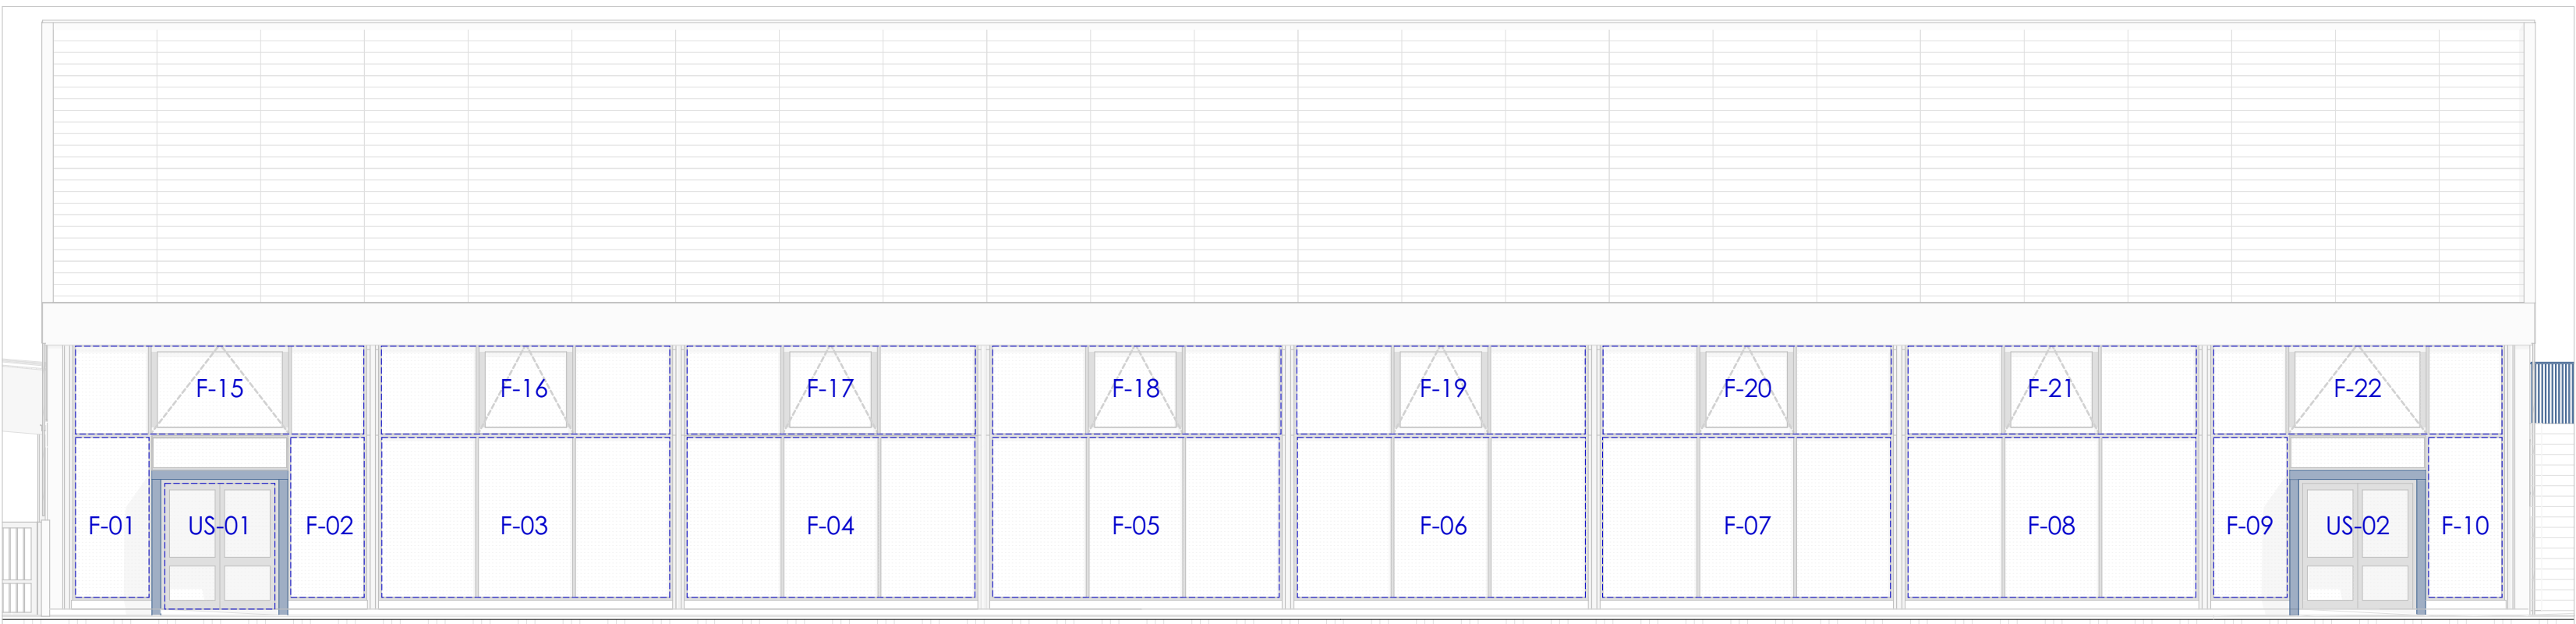


Prospetto OVEST

1:100

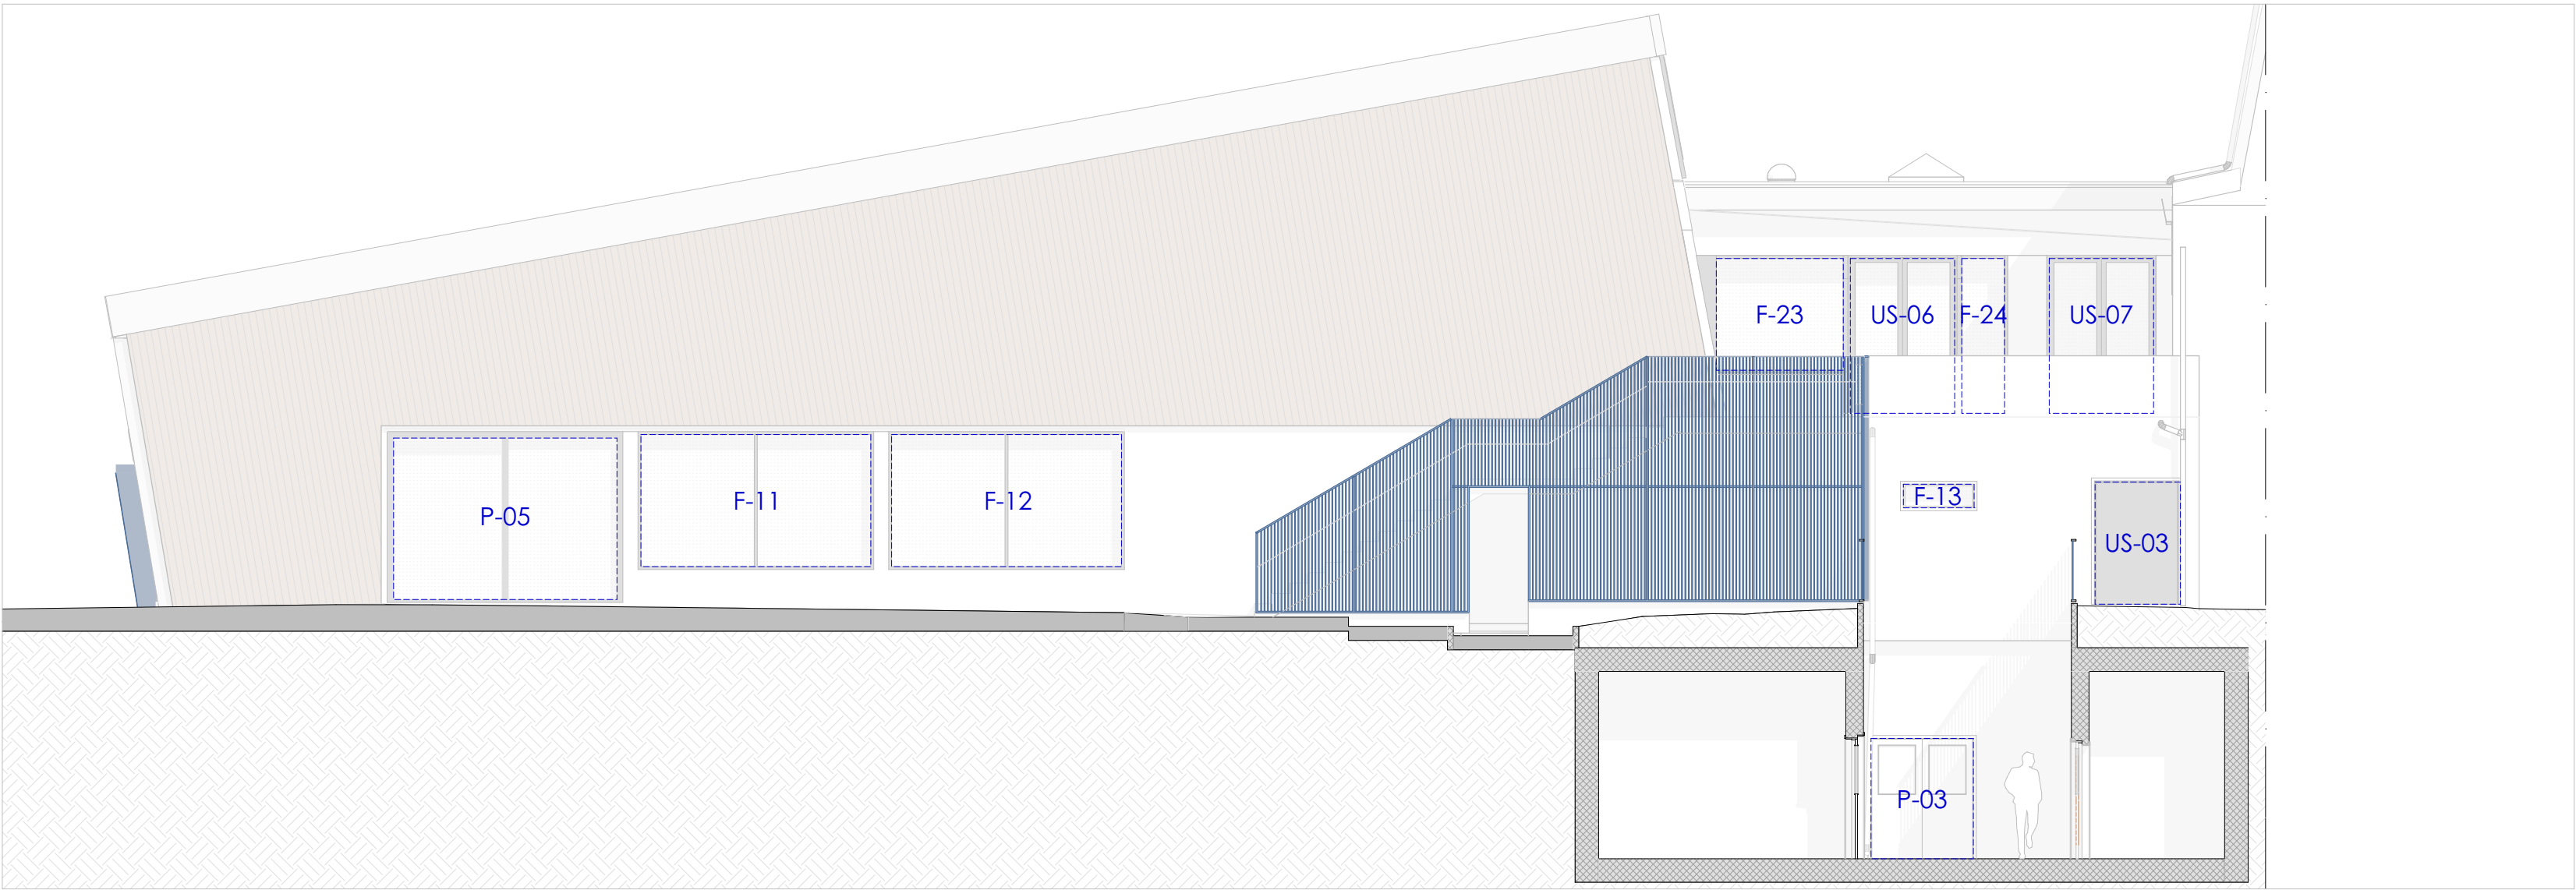

Prospetto SUD

1:100

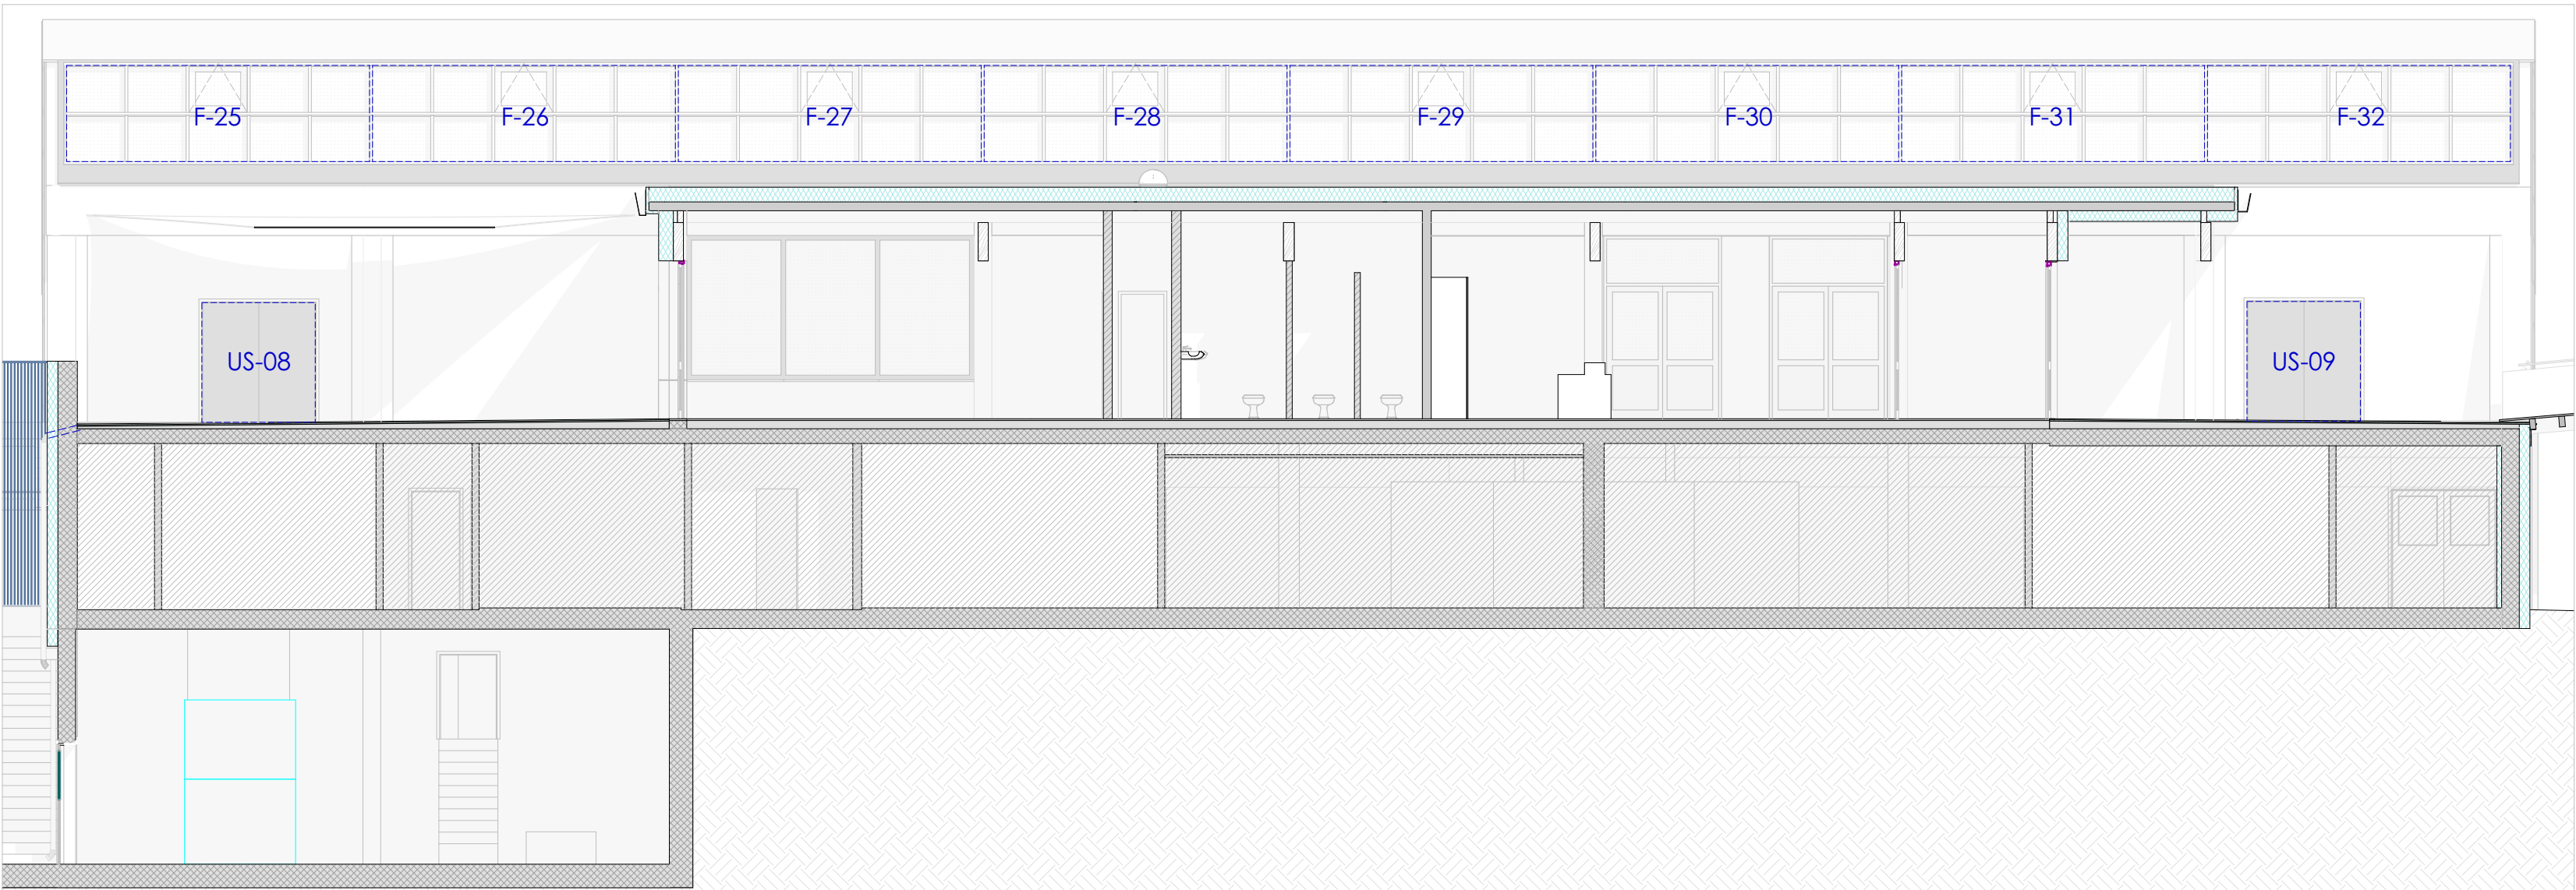

Propetto EST

1:100



Prospetto NORD

1:100

	POSIZIONE			nr.	LARGH.	ALT.	Aw (mq)	NOTE
PIANO INTERRATO	P-01 P-02	Porte accesso ripostigli	1 battente	2	0,90	2,10	3,78	porte in ferro con porzione grigliata
	P-03	Porta accesso vano tecnico piscina e UTA	2 battenti	1	1,75	2,10	3,68	porte in ferro con porzione grigliata
	P-04	Porta accesso centrale termica	2 battenti	1	1,80	2,05	3,69	porte in ferro con porzione grigliata
PIANO TERRA	F-01 F-02 F-09 F-10	Vetrata laterali alle uscite di sicurezza	1 battente fisso	4	1,34	2,83	15,17	
	F-03	Vetrata lunghezza piscina	3 vetri fissi	1	4,99	2,83	14,12	Telao esterno in alluminio e interno in legno (inclinate)
	F-04	Vetrata lunghezza piscina	3 vetri fissi	1	4,98	2,83	14,09	Telao esterno in alluminio e interno in legno (inclinate)
	F-05	Vetrata lunghezza piscina	3 vetri fissi	1	4,96	2,83	14,04	Telao esterno in alluminio e interno in legno (inclinate)
	F-06	Vetrata lunghezza piscina	3 vetri fissi	1	4,99	2,83	14,12	Telao esterno in alluminio e interno in legno (inclinate)
	F-07	Vetrata lunghezza piscina	3 vetri fissi	1	4,98	2,83	14,09	Telao esterno in alluminio e interno in legno (inclinate)
	F-08	Vetrata lunghezza piscina	3 vetri fissi	1	4,98	2,83	14,09	Telao esterno in alluminio e interno in legno (inclinate)
	US-01 US-02	Porta uscita di sicurezza	2 battenti	2	2,00	2,20	8,80	Porta uscita di sicurezza doppio battente.
	P-05	Uscita sull'esterno	2 porzioni	1	4,00	2,90	11,60	Vetrata scorrevole
	F-11 F-12	Vetrata piscina	2 vetri fissi	2	4,00	2,34	18,72	Telao esterno in alluminio e interno in legno
	F-13	Finestra	1 battente+vw	1	1,30	0,50	0,65	Telao esterno in alluminio e interno in legno
	US-03	Porta uscita di sicurezza	1 battente	1	1,35	2,05	2,77	Nessun vetro
	US-04	Porta uscita di sicurezza	1 battente	1	1,10	2,25	2,48	Nessun vetro
	F-14	Finestra	1 battente+vw	1	1,45	1,15	1,67	Telao esterno in alluminio e interno in legno
	US-05	Porta uscita di sicurezza	2 battenti	1	1,95	2,05	4,00	Nessun vetro
PIANO PRIMO	F-15	Vetrata superiori piscina	2 vetri fissi + 1 porzione apribile W	1	4,99	1,59	7,93	Telao esterno in alluminio e interno in legno (inclinate)
	F-16	Vetrata superiori piscina	2 vetri fissi + 1 porzione apribile W	1	4,99	1,59	7,93	Telao esterno in alluminio e interno in legno (inclinate)
	F-17	Vetrata superiori piscina	2 vetri fissi + 1 porzione apribile W	1	4,98	1,59	7,92	Telao esterno in alluminio e interno in legno (inclinate)
	F-18	Vetrata superiori piscina	2 vetri fissi + 1 porzione apribile W	1	4,96	1,59	7,89	Telao esterno in alluminio e interno in legno (inclinate)
	F-19	Vetrata superiori piscina	2 vetri fissi + 1 porzione apribile W	1	4,99	1,59	7,93	Telao esterno in alluminio e interno in legno (inclinate)
	F-20	Vetrata superiori piscina	2 vetri fissi + 1 porzione apribile W	1	4,98	1,59	7,92	Telao esterno in alluminio e interno in legno (inclinate)
	F-21	Vetrata superiori piscina	2 vetri fissi + 1 porzione apribile W	1	4,98	1,59	7,92	Telao esterno in alluminio e interno in legno (inclinate)
	F-22	Vetrata superiori piscina	2 vetri fissi + 1 porzione apribile W	1	4,99	1,59	7,93	Telao esterno in alluminio e interno in legno (inclinate)
	F-23	Vetrata con affaccio su terrazza	1 vetro fisso	1	2,20	2,00	4,40	Telao esterno in alluminio e interno in legno
	F-24	Vetrata con affaccio su terrazza	1 vetro fisso	1	0,75	2,00	1,50	Telao esterno in alluminio e interno in legno
	US-06	Porta uscita di sicurezza	2 battenti	1	1,85	2,70	5,00	Telao esterno in alluminio e interno in legno
	US-07	Porta uscita di sicurezza	2 battenti	1	1,85	2,70	5,00	Telao esterno in alluminio e interno in legno
	F-25 F-26 F-27 F-28 F-29 F-30 F-31 F-32	Fascia vetrata superiore	9 specchiature + 1 porzione apribile W	8	5,15	2,12	87,34	Telao esterno in alluminio e interno in legno (inclinate)
	US-8 US-9	Porta uscita di sicurezza	2 battenti	2	1,95	2,05	8,00	Nessun vetro
	P-06	Porta d'ingresso	2 battenti	1	2,68	2,70	7,24	Bussola d'ingresso
	F-33 F-34 F-36	Laterali porta d'ingresso	1 vetro fisso con traverso	3	1,25	2,70	10,13	Bussola d'ingresso
	P-07	Porta d'ingresso	2 battenti	1	2,68	2,70	7,24	Bussola d'ingresso (interno)
	F-35	Laterali porta d'ingresso	1 vetro fisso con traverso	1	0,84	2,70	2,27	Bussola d'ingresso (interno)
	F-37	Vetrata con affaccio su via Morino	2 vetri fissi	1	3,80	2,00	7,60	Telao esterno in alluminio e interno in legno

COMUNE DI **EDOLO (BS)** | INDIRIZZO **VIA ALESSANDRO MORINO, 30**

ADEGUAMENTO TECNICO IGIENICO SANITARIO ED EFFICIENTAMENTO ENERGETICO DELLA PISCINA COMUNALE

procedura: AFFIDAMENTO DIRETTO ai sensi dell'art. 1, comma 2, lettera a) della Legge 11 settembre 2020 n°120, come modificata dalla Legge 29 luglio 2021 n°108
CUP: G29J21014530004 CIG: 9540370262 RUP: geom. Fabio Albertoni

EDO_ESE

ARC_025

REV. 00

PROGETTO ESECUTIVO

ABACO SERRAMENTI

Progettisti:



Ing. Alessandro Musci



Ing. Claudio Fedrighini



Collaboratori:

Ing. Eliso Fiorillo
Ing. Marta Pardini

Ing. Carlo Micheletti



Ing. Eliso Masserdotti



OPERA MISTA S.r.l.
P.I.: 04376590262
via S. Roccchino 99/A 25123 Brescia (BS)
030-392810 - info@operamista.it

Collaboratori esterni:

DODICI ARCHITETTURA
Arch. Marco Cilli, Arch. Alice Dodesini, Arch. Stefania Donati
via Quarto del Mille, 7 25128 Brescia (BS)
030-0973801 - studio@dodiciarchitettura.it



SISTEMA GROUP ENGINEERING S.r.l.
via Angelo Mazzoldi, 131 25018 Montichiari (BS)
030-9637208 - simone.baroni@sistemagroup.com



disegno **00000** sostituisce **00000**

nome file **2245_ARC_ESE_PROG_20230511**

REV. 00 REV. 01 REV. 02 REV. 03

..