
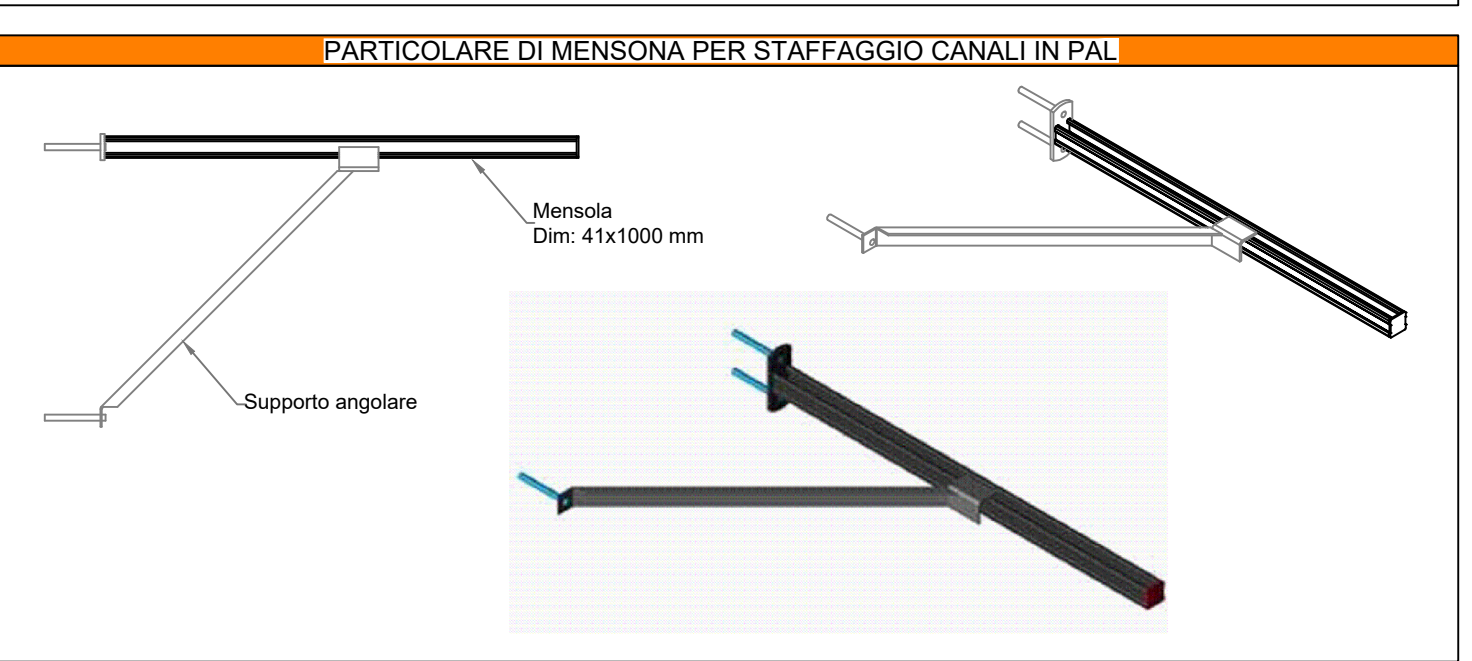
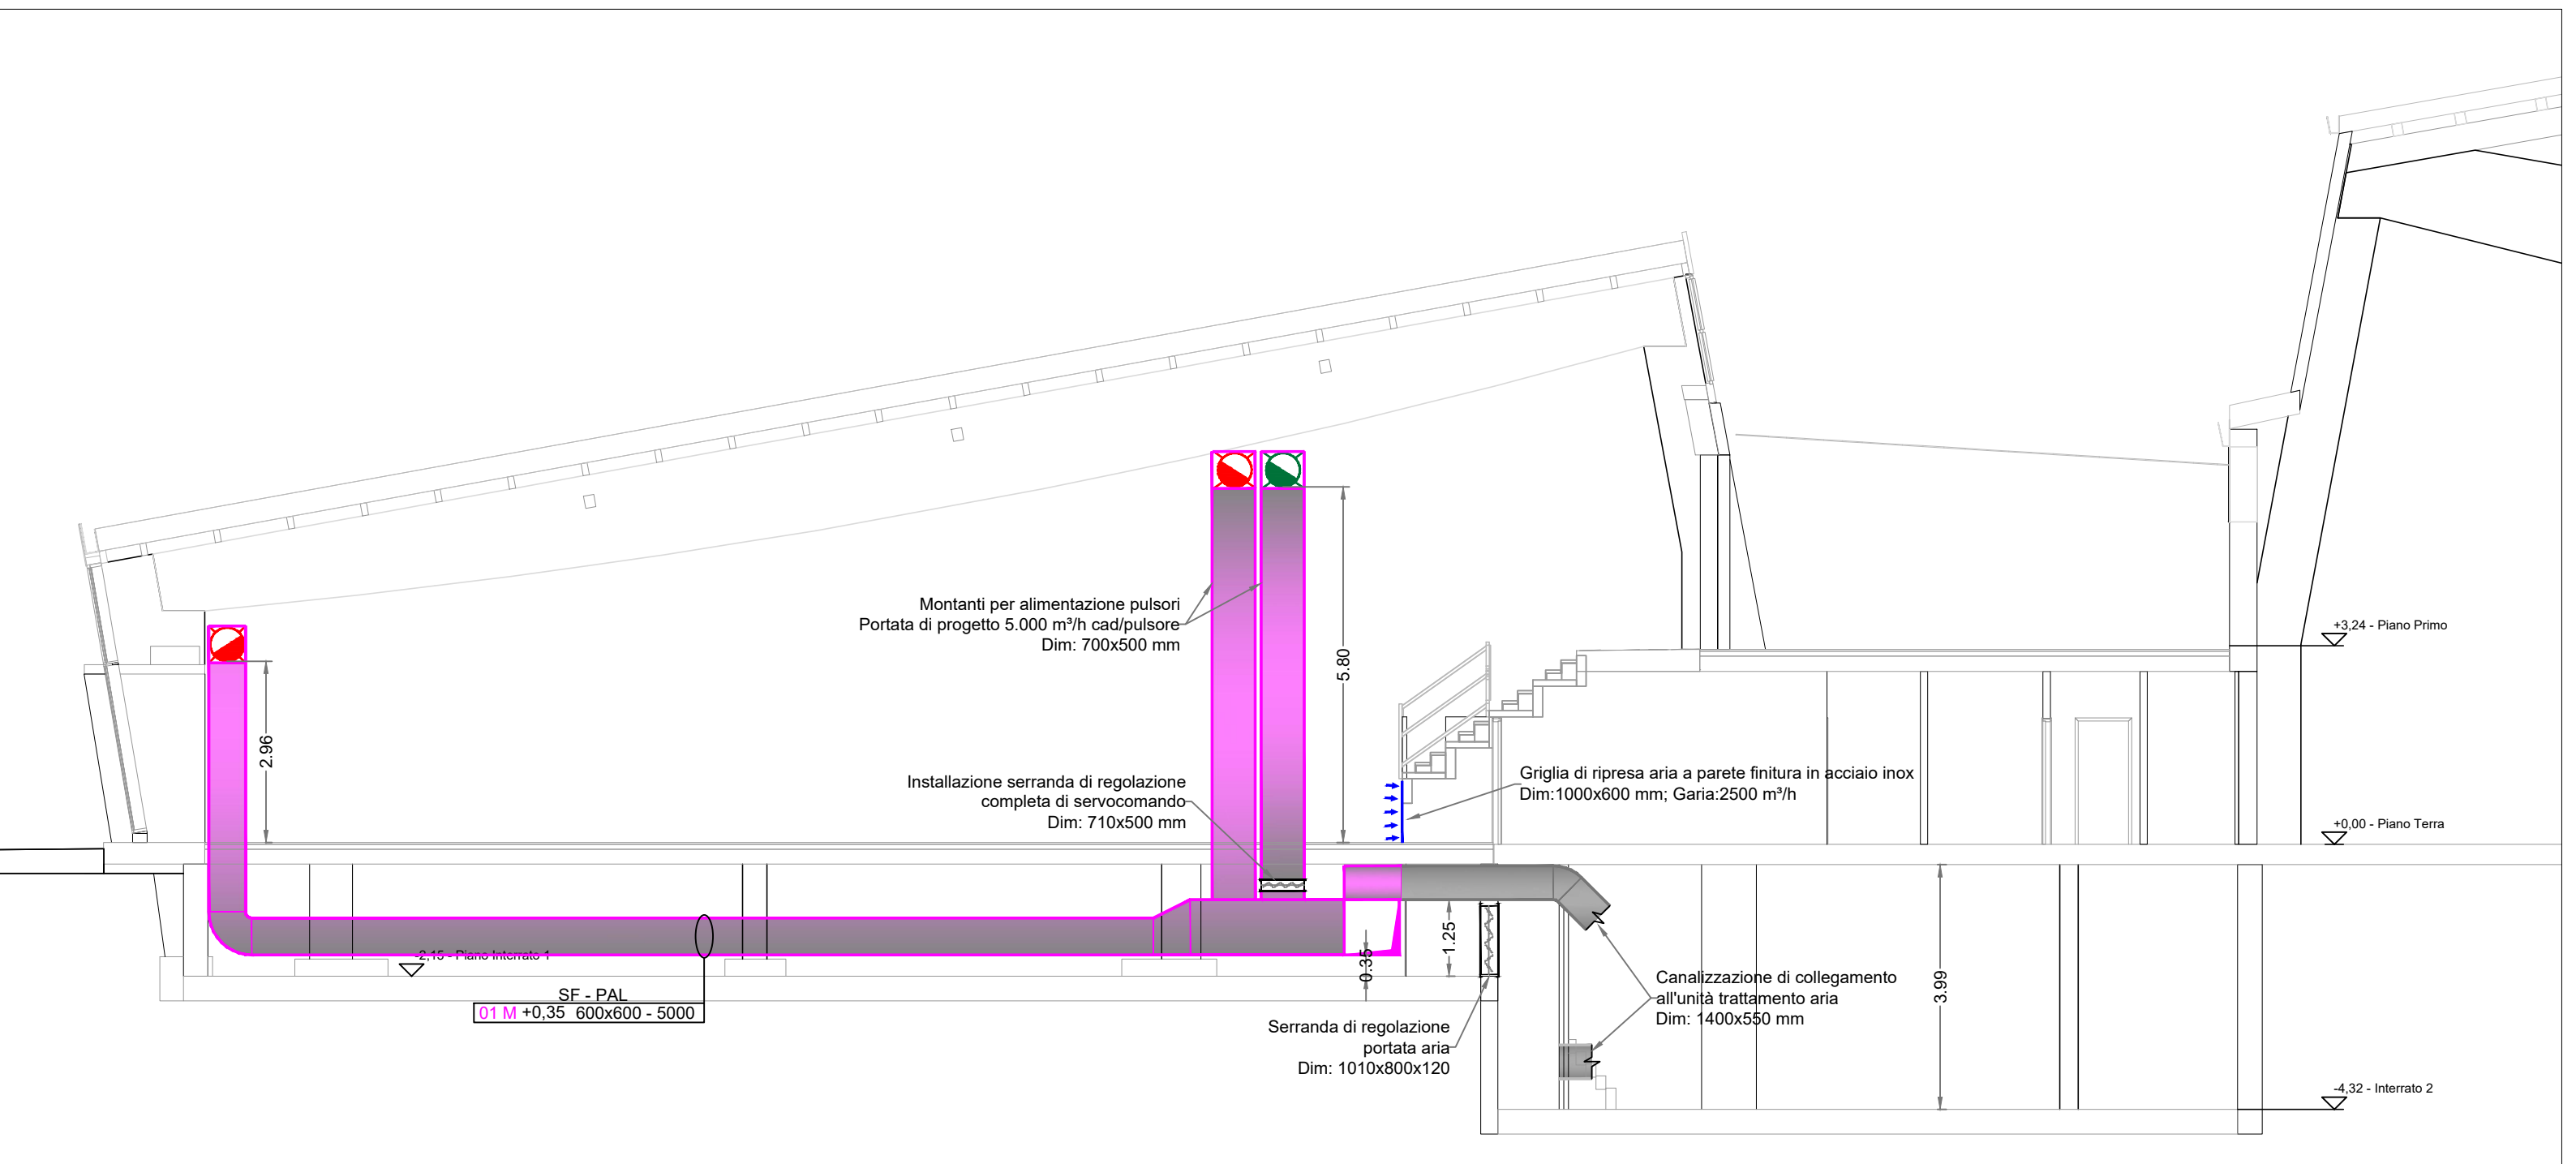


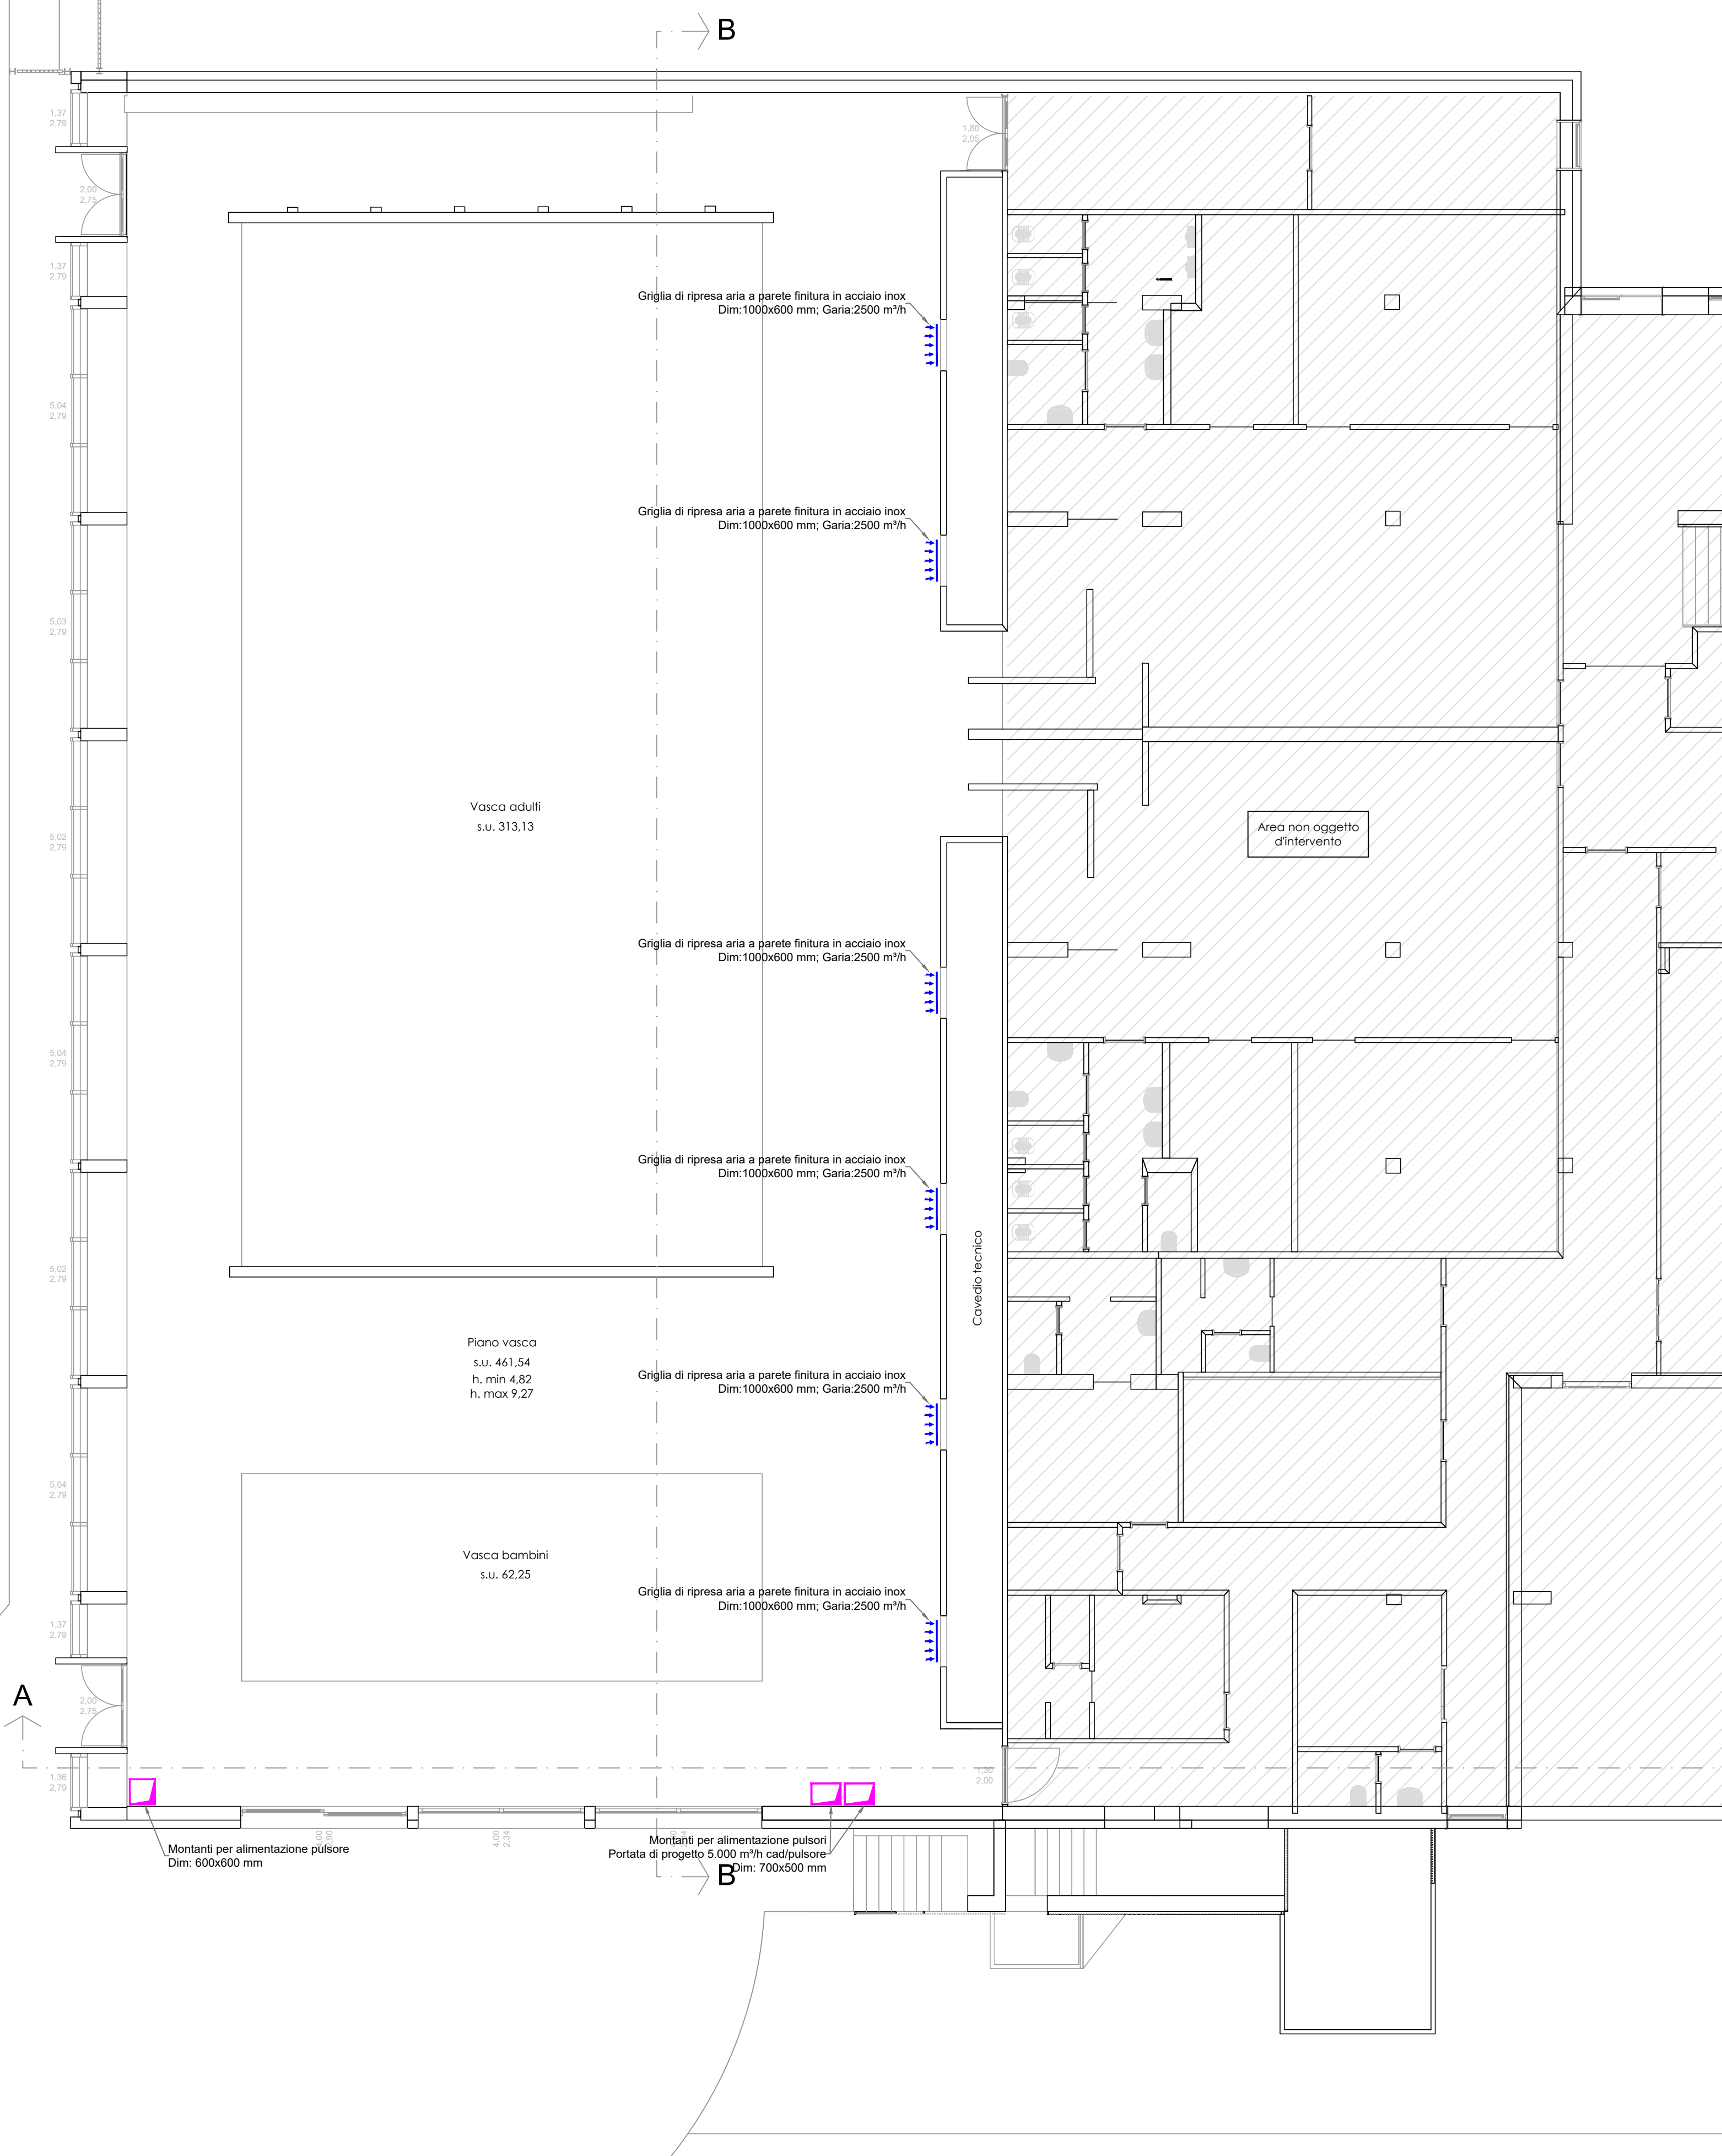

LEGENDA NUMERAZIONE CIRCUITI	
Numero Circuito	Descrizione circuito
01	Canalizzazione per mandata aria trattata dal recuperatore agli ambienti
02	Canalizzazione per ripresa aria viziata dagli ambienti
03	Canalizzazione per aspirazione aria dall'esterno
04	Canalizzazione per espulsione aria all'esterno

NOTE	
1.	LE QUOTE DI INSTALLAZIONE DEI CANALI MECCANICI E DELLE CANALINE ELETTRICHE DEL PRESENTE PROGETTO FANNO RIFERIMENTO AL PAVIMENTO.
2.	LE QUOTE DI INSTALLAZIONE I TRACCIATI ED I POSIZIONAMENTI DEI COMPONENTI MECCANICI ED ELETTRICI RIPORTATE IN TAV. SONO DA RITENERSI INDICATIVE.
3.	SARÀ ONERE E CURA DELLA DITTA INSTALLATRICE, PRIMA DELL'ESECUZIONE DEI LAVORI, DEFINIRE E VERIFICARE LE QUOTE DI INSTALLAZIONE, I TRACCIATI ED I POSIZIONAMENTI DEI COMPONENTI MECCANICI ED ELETTRICI COORDINANDOSI CON LE IMPRESE INTERESSATE NELL'INTERVENTO IN OGGETTO (IMPRESA EDILE, IMPRESA MECCANICA, IMPRESA SPECIALI ETC.).

procedura: AFFIDAMENTO DIRETTO ai sensi dell'art. 1, comma 2, lettera a) della Legge 11
settembre 2020 n°120, come modificata dalla Legge 29 luglio 2021 n°108
CUP: G29J21014530004 **CIG:** 9540370262 **RUP:** geom. Fabio Albertoni

EDO_ESE_

MEC_

005

REV. 00

PROGETTO ESECUTIVO

STATO DI PROGETTO

DISTRIBUZIONE IMPIANTO

AERAUICO

Logo:



OPERA MISTA

Collaboratori:

Ing. Antonio Pandini
Ing. Stefano Bello

Ing. Alessandro Mucci




Ing. Claudio Fedighini



Ing. Carlo Micheli



Ing. Stefano Bello

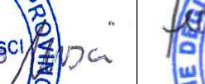


OPERA MISTA s.r.l.
 00186 ROMA
 00186 ROMA VIA. DI SAN BRANCIO 181
 00186 ROMA - tel. 06/67800000

COLLABORATORI ESTERNI:

MODICI ARCHITETTURA
Arch. Marco Cilli, Arch. Alice Dadesini, Arch. Stefania Donati
Quarto del Mile, 7 25128 Brescia (BS)

SISTEMA GROUP ENGINEERING S.r.l.
Via Angelo Mazzoldi, 131 25018 Montichiari (BS)
030-7457200 - dmare.bocelli@sistemagroup.com

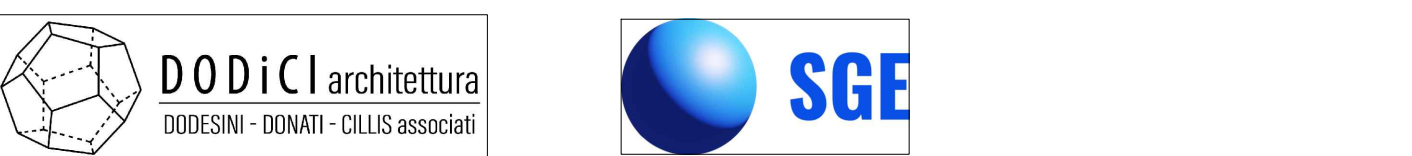

disegno	00000	sostituzione	00000
nome file	C0725_I02_M301_00.dwg		
REV. 00 12/05/2023	REV. 01 ..	REV. 02 ..	REV. 03 ..