

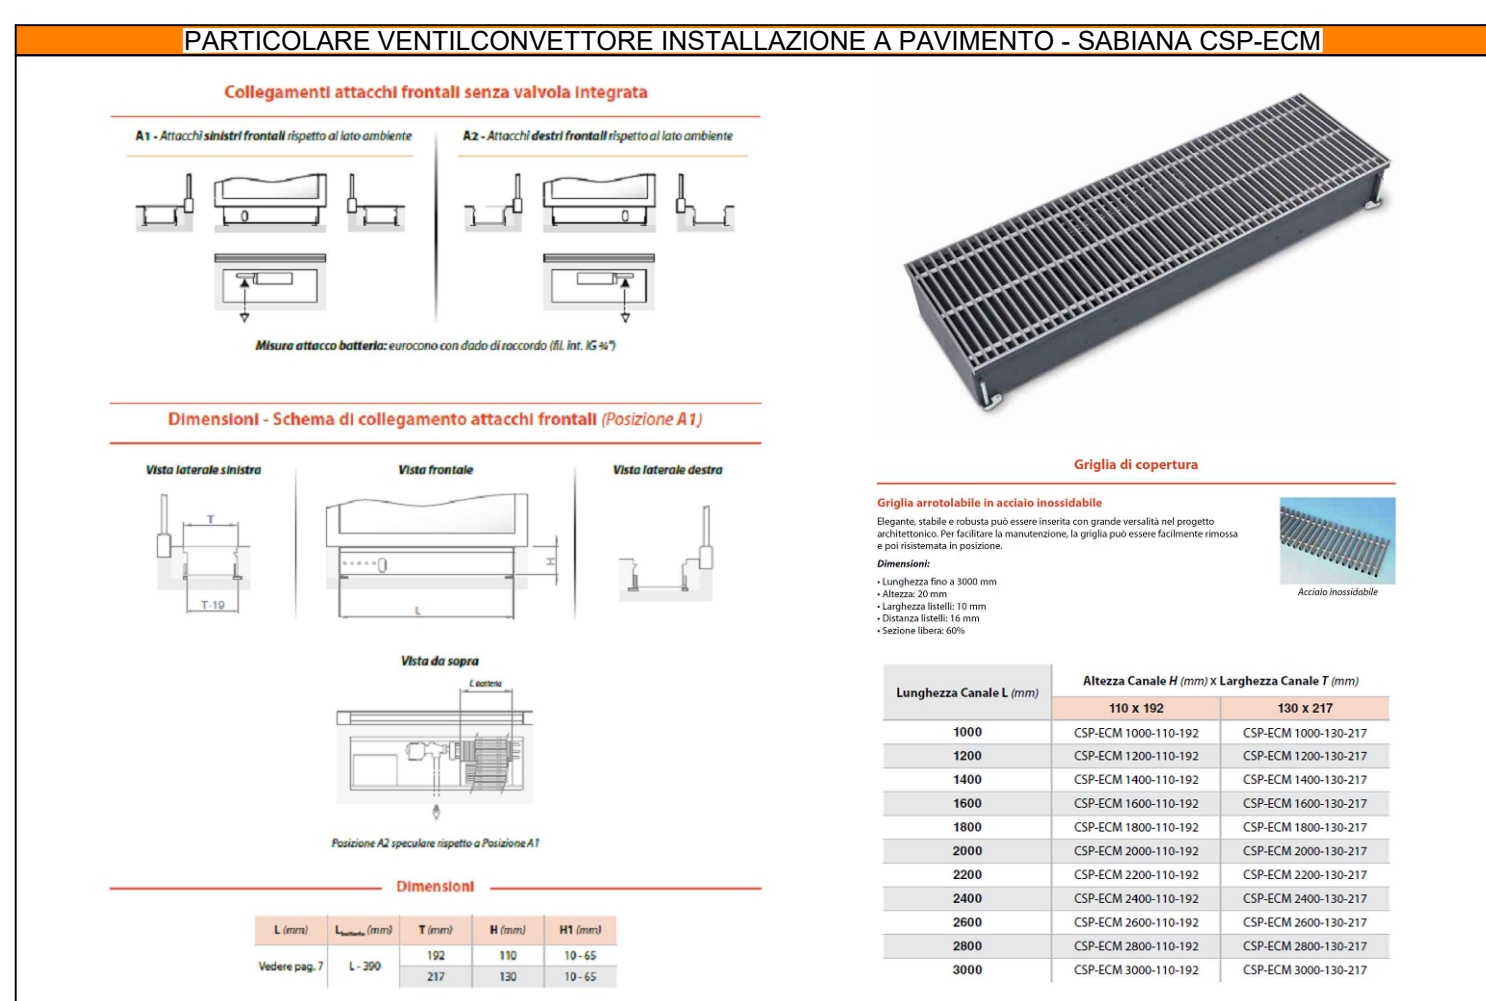
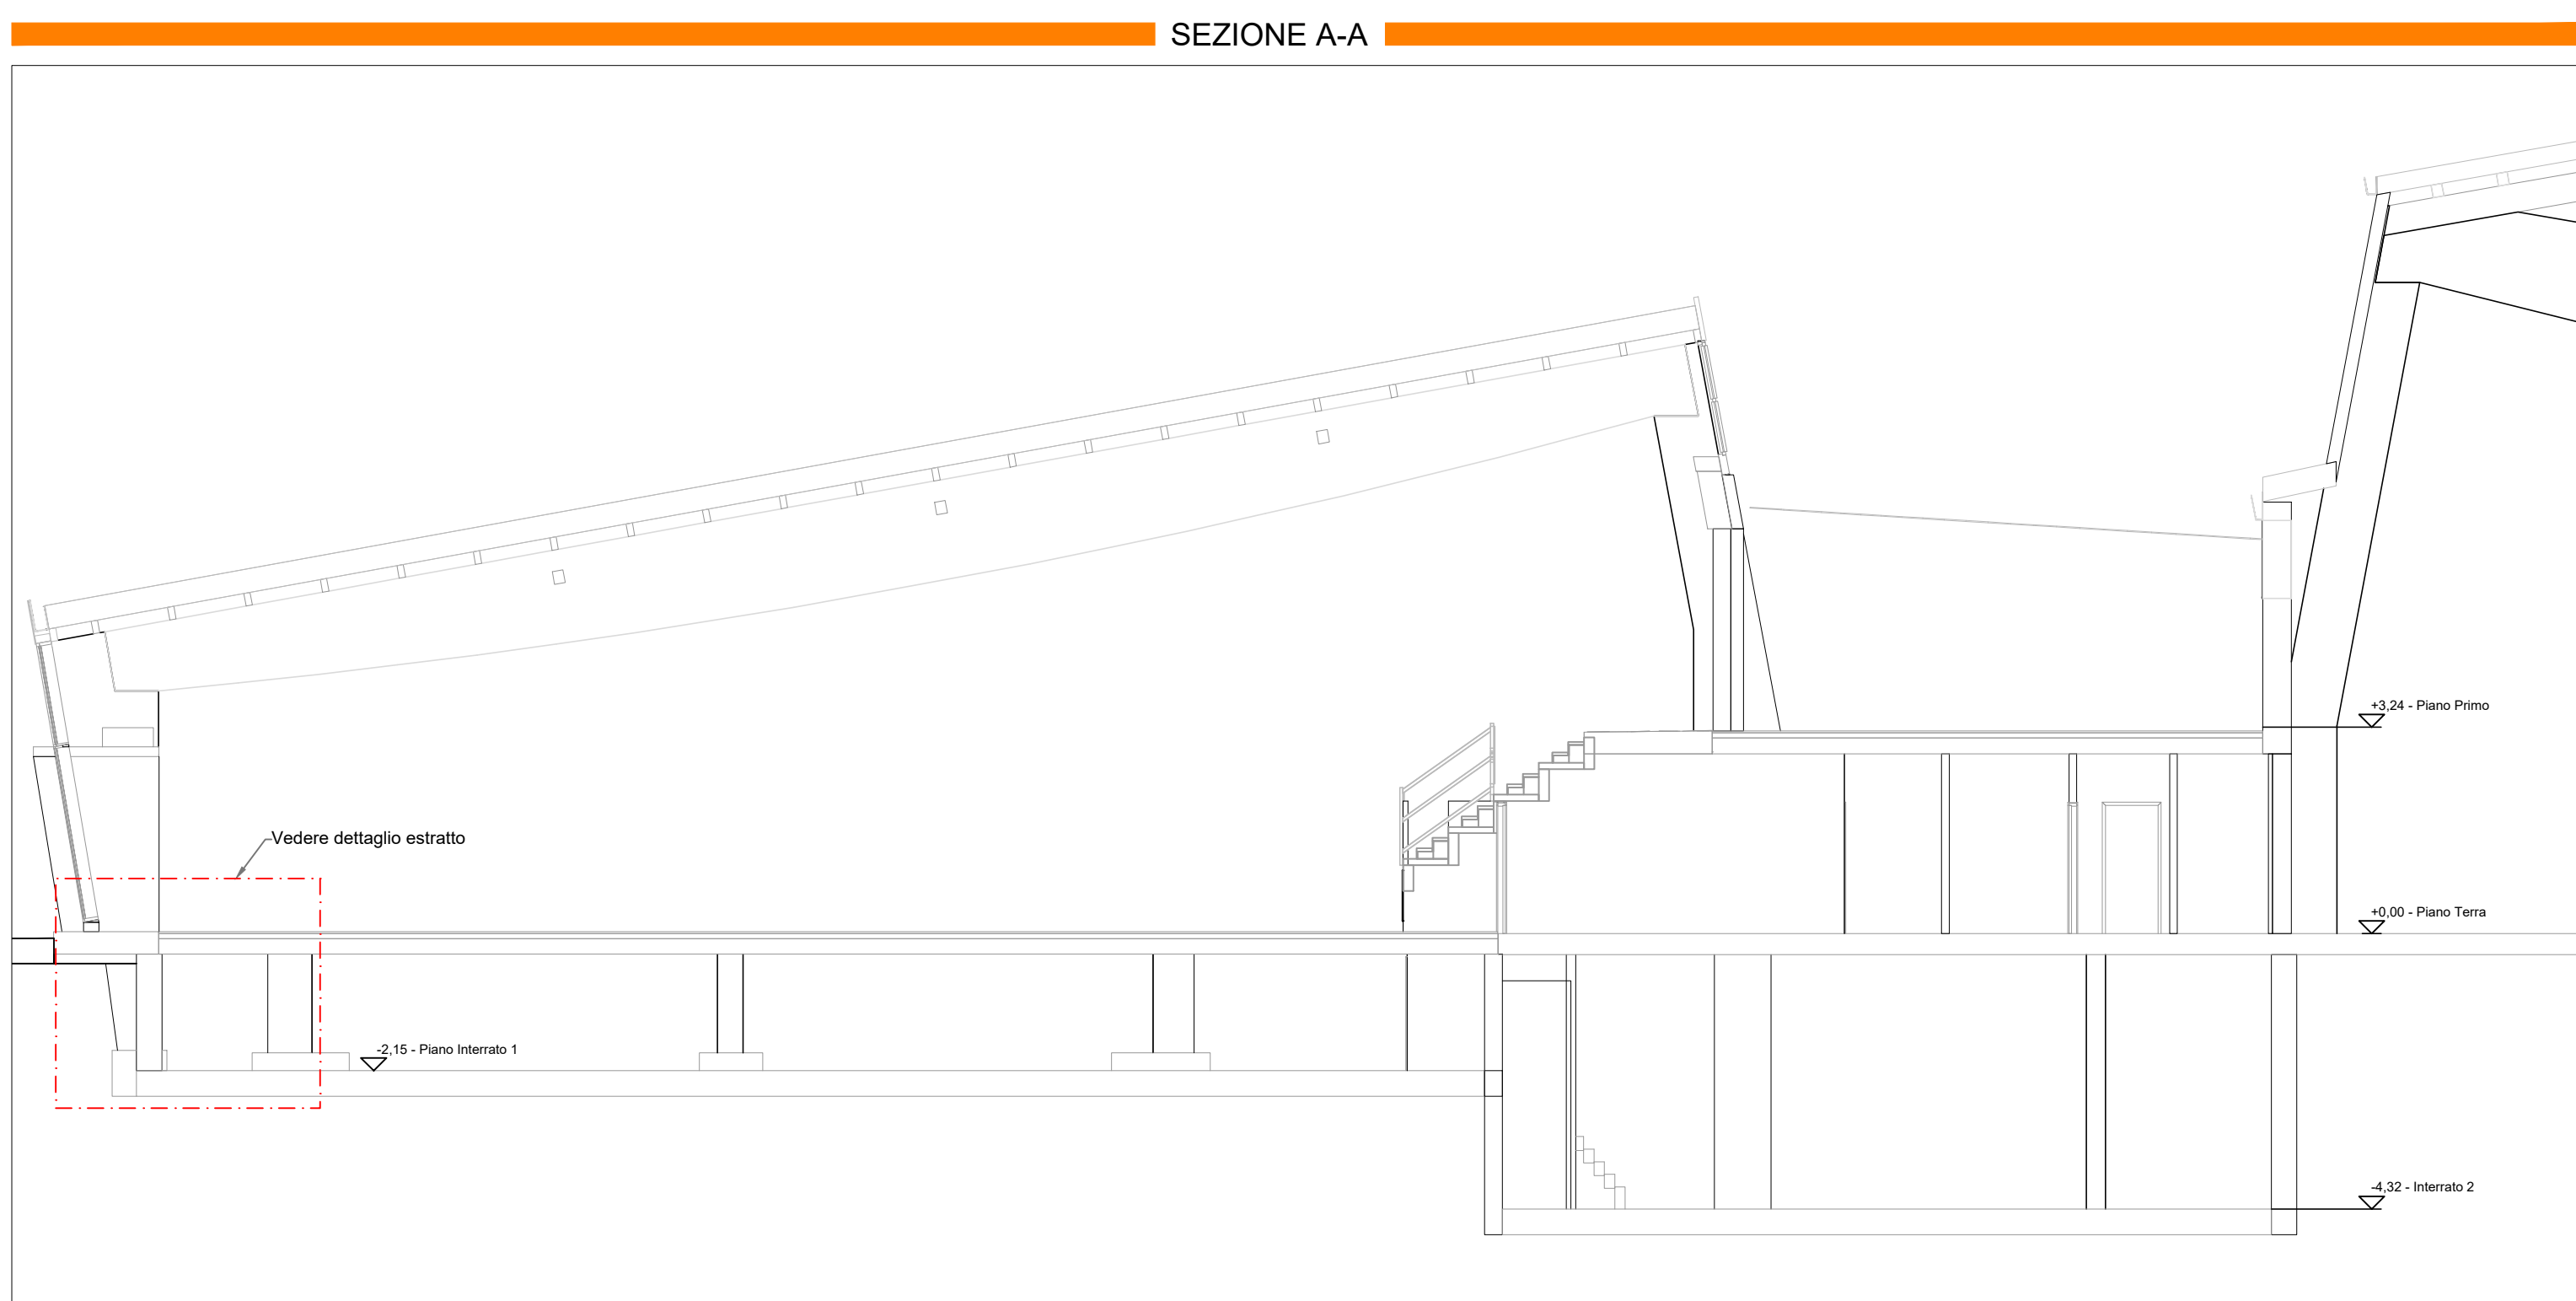


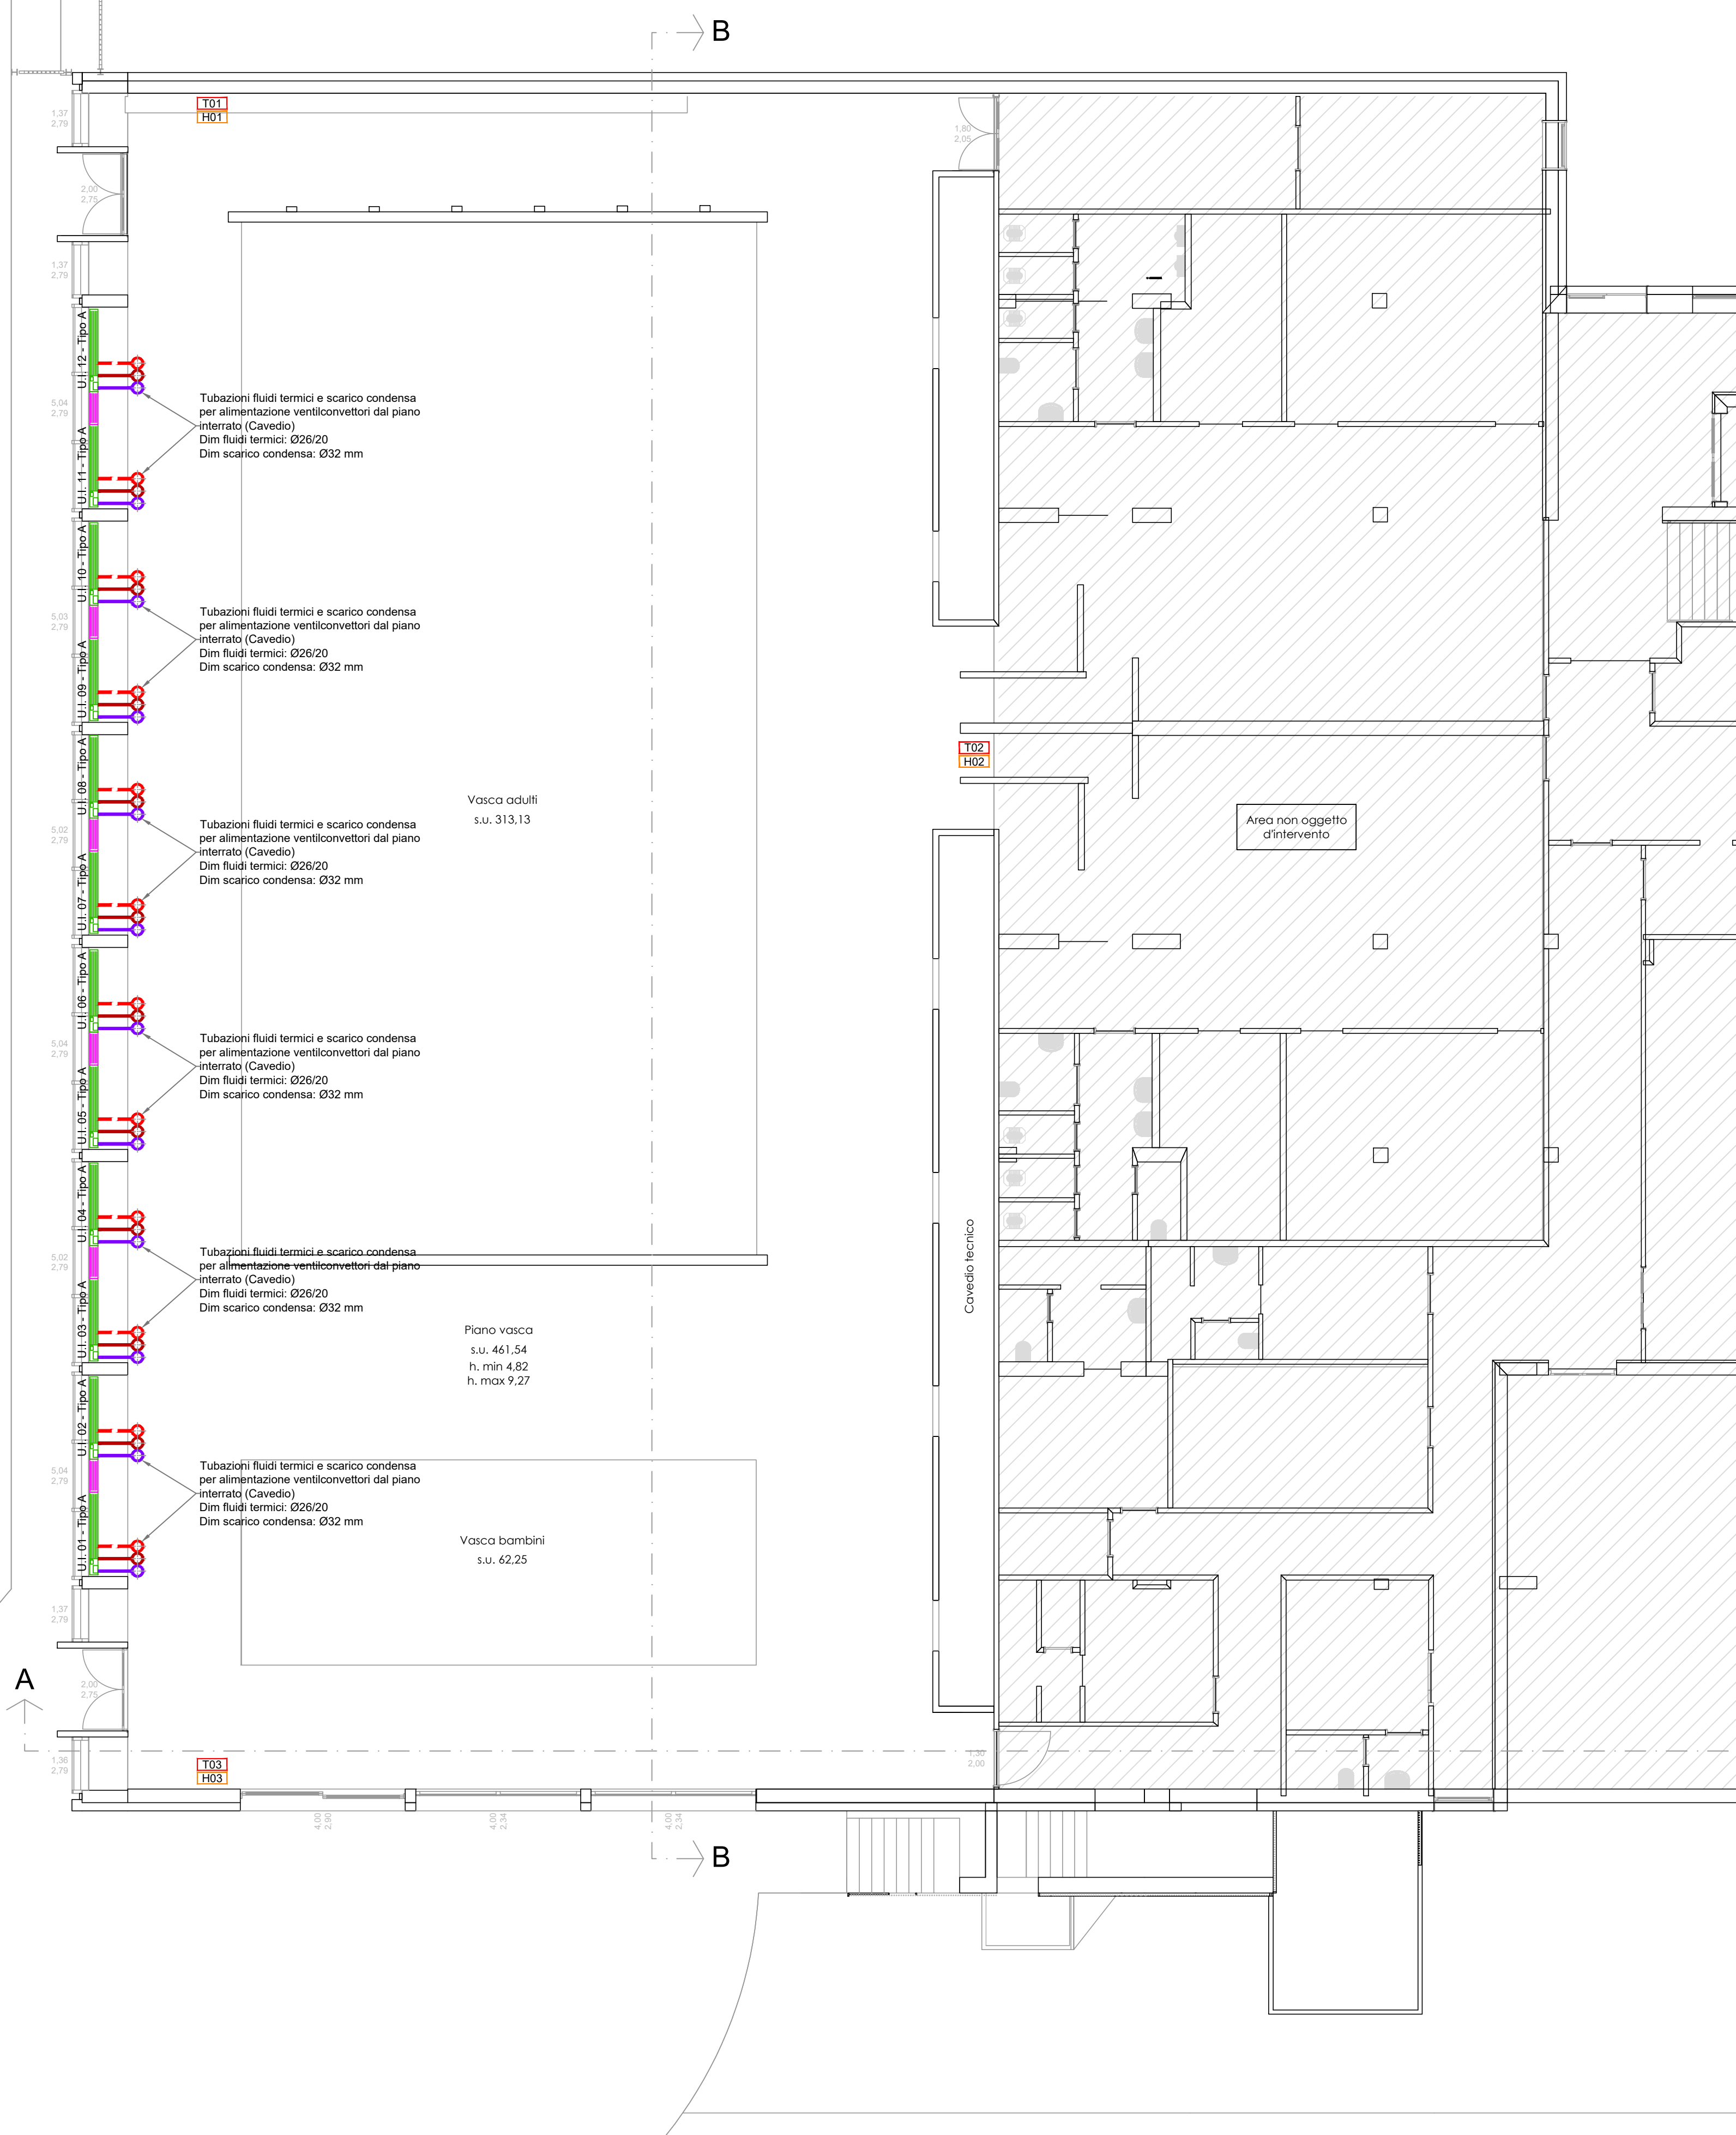

CORRISPONDENZA DIAMETRI						ISOLAMENTO TUBAZIONI SECONDO DPR412/93 CONDUTTIVITA' 0.04 W/m (A 40°C)			
Diametro Normale - Diametro Interno mm - Pollici									
DN	mm	inch (")	DN	mm	inch (")	SPessori (mm)			
						DN	ESTERNE	INTERNE MURI PERIMETRALI	INTERNE
10	13.2	3/8"	50	53.7	2"	10 - 15	20	10	6
15	16.7	1/2"	65	68.3	2 1/2"	20 - 25 - 32	30	15	9
20	22.1	3/4"	80	81.4	3"	40 - 50	40	20	12
25	27.8	1"	100	105.9	4"	65	50	25	15
32	36.5	1 1/4"	125	130	5"	80	55	27.5	16.5
40	42.4	1 1/2"	150	155.2	6"	> 100	60	30	18

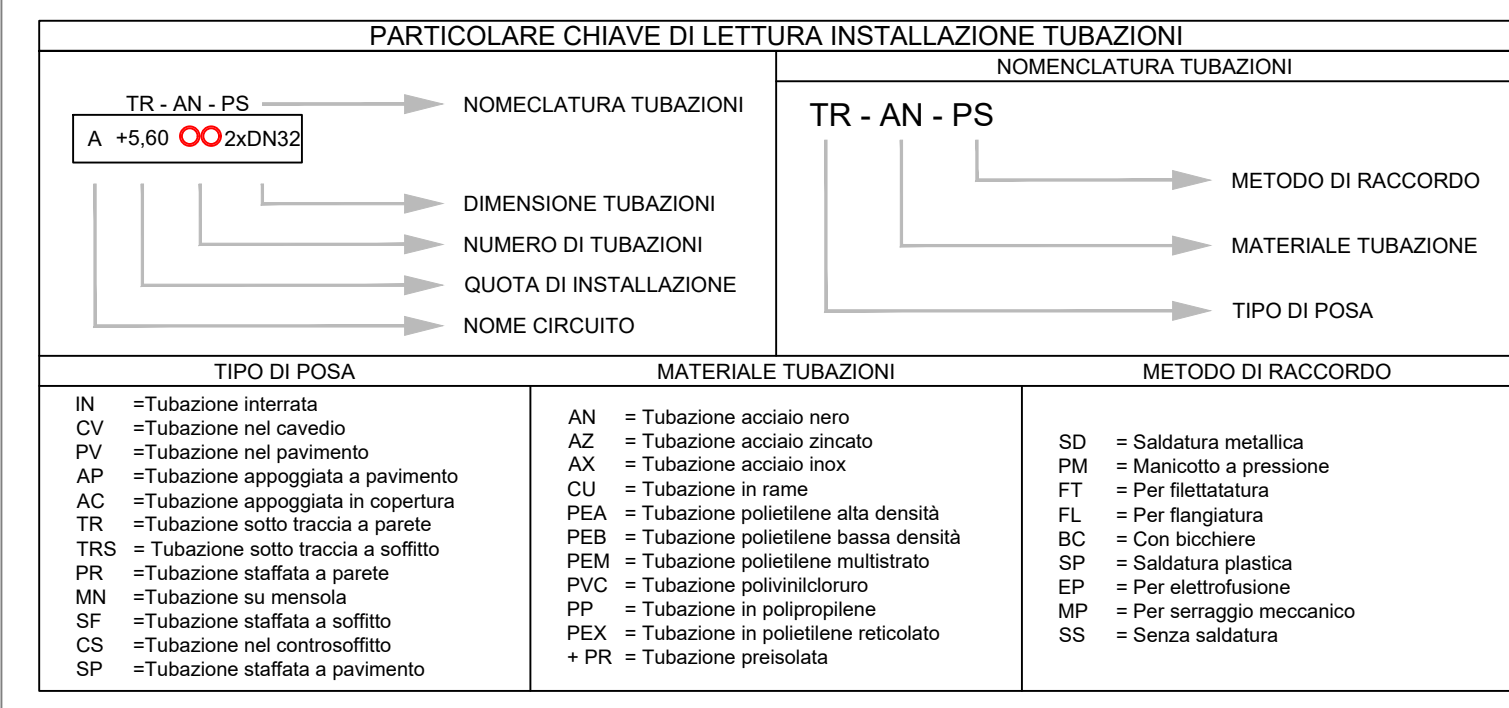

LEGENDA FLUIDI							
AC	Acqua Calda	AP	Acqua Pozzo	GPL	Gas di Petrolio Liquefatti	AFI	Acqua Fredda Tecnica
AC-R	Acqua Calda e Refrigerata	AQ	Acqua Acquedotto	O2	Ossigeno	SQL	Acqua Circolo Solare
ACS	Acqua Calda Sanitaria	AR	Acqua Refrigerata	R	Regolazione	SN	Scarico Acque Nere
AFS	Acqua Fredda Sanitaria	CH4	Gas Metano	SB	Scarico Acque Bianche	GF	Gas Frigorigeno
AI	Acqua Industriale/Processo	SI	Scarico Acque Industriali	SC	Scarico Condensa	AN	Acqua Antirumore

NOTE	
1.	LE QUOTE DI INSTALLAZIONE DEI CANALI MECCANICI E DELLE CANALINE ELETTRICHE DEL PRESENTE PROGETTO FANNO RIFERIMENTO AL PAVIMENTO.
2.	LE QUOTE DI INSTALLAZIONE, I TRACCIATI ED I POSIZIONAMENTI DEI COMPONENTI MECCANICI ED ELETTRICI RIPORTATE IN TAVOLA SONO DA RITENERSI INDICATIVE.
3.	SARÀ ONERE A CURA DELLA DITTA INSTALLATRICE, PRIMA DELL'ESECUZIONE DEI LAVORI, DEFINIRE E VERIFICARE LE QUOTE DI INSTALLAZIONE, I TRACCIATI ED I POSIZIONAMENTI DEI COMPONENTI MECCANICI ED ELETTRICI COORDINANDOSI CON LE IMPRESE INTERESSATE NELL'INTERVENTO IN OGGETTO (IMPRESA EDILE, IMPRESA MECCANICA, IMPRESA SPECIALI, ETC.).

COMUNE DI **EDOLO (BS)** | INDIRIZZO **VIA ALESSANDRO MORINO, 30**
ADEGUAMENTO TECNICO IGIENICO SANITARIO ED EFFICIENTAMENTO
ENERGETICO DELLA PISCINA COMUNALE

procedura: AFFIDAMENTO DIRETTO ai sensi dell'art. 1, comma 2, lettera a) della Legge 11 settembre 2020 n°120, come modificata dalla Legge 29 luglio 2021 n°108
CUP: G29J21014530004 CIG: 9540370262 RUP: geom. Fabio Albertoni

EDO_ESE_ MEC_ 006 REV. 00	PROGETTO ESECUTIVO STATO DI PROGETTO DISTRIBUZIONE IMPIANTO TERMOELETTRICI
--	--

Progettisti:



OPERA MISTA

Collaboratori:

Ing. Alessandra Musci



Ing. Claudio Ferchighini



Ing. Carlo Micheletti



Ing. Elita Masserdotti



Collaboratori esterni:

DODICI ARCHITETTURA
Arch. Marco Cillis, Arch. Alice Dodesini, Arch. Stefania Donati
Via Quarto del Mile, 7 25128 Brescia (BS)
030-0973801 - studio@dodiciarchitettura.it

SISTEMA GROUP ENGINEERING S.r.l
Via Angelo Mazzoli, 131 25018 Montichiari (BS)
030-9657208 - simone.baroni@sistemagroup.com


DODICI architettura
 DODESINI • DONATI • CILLUS associati

disegno	00000	sostituisce	00000
nome file	C0725_J02_M401_00.dwg		
REV. 00 12/05/2023	REV. 01 ..	REV. 02 ..	REV. 03 ..