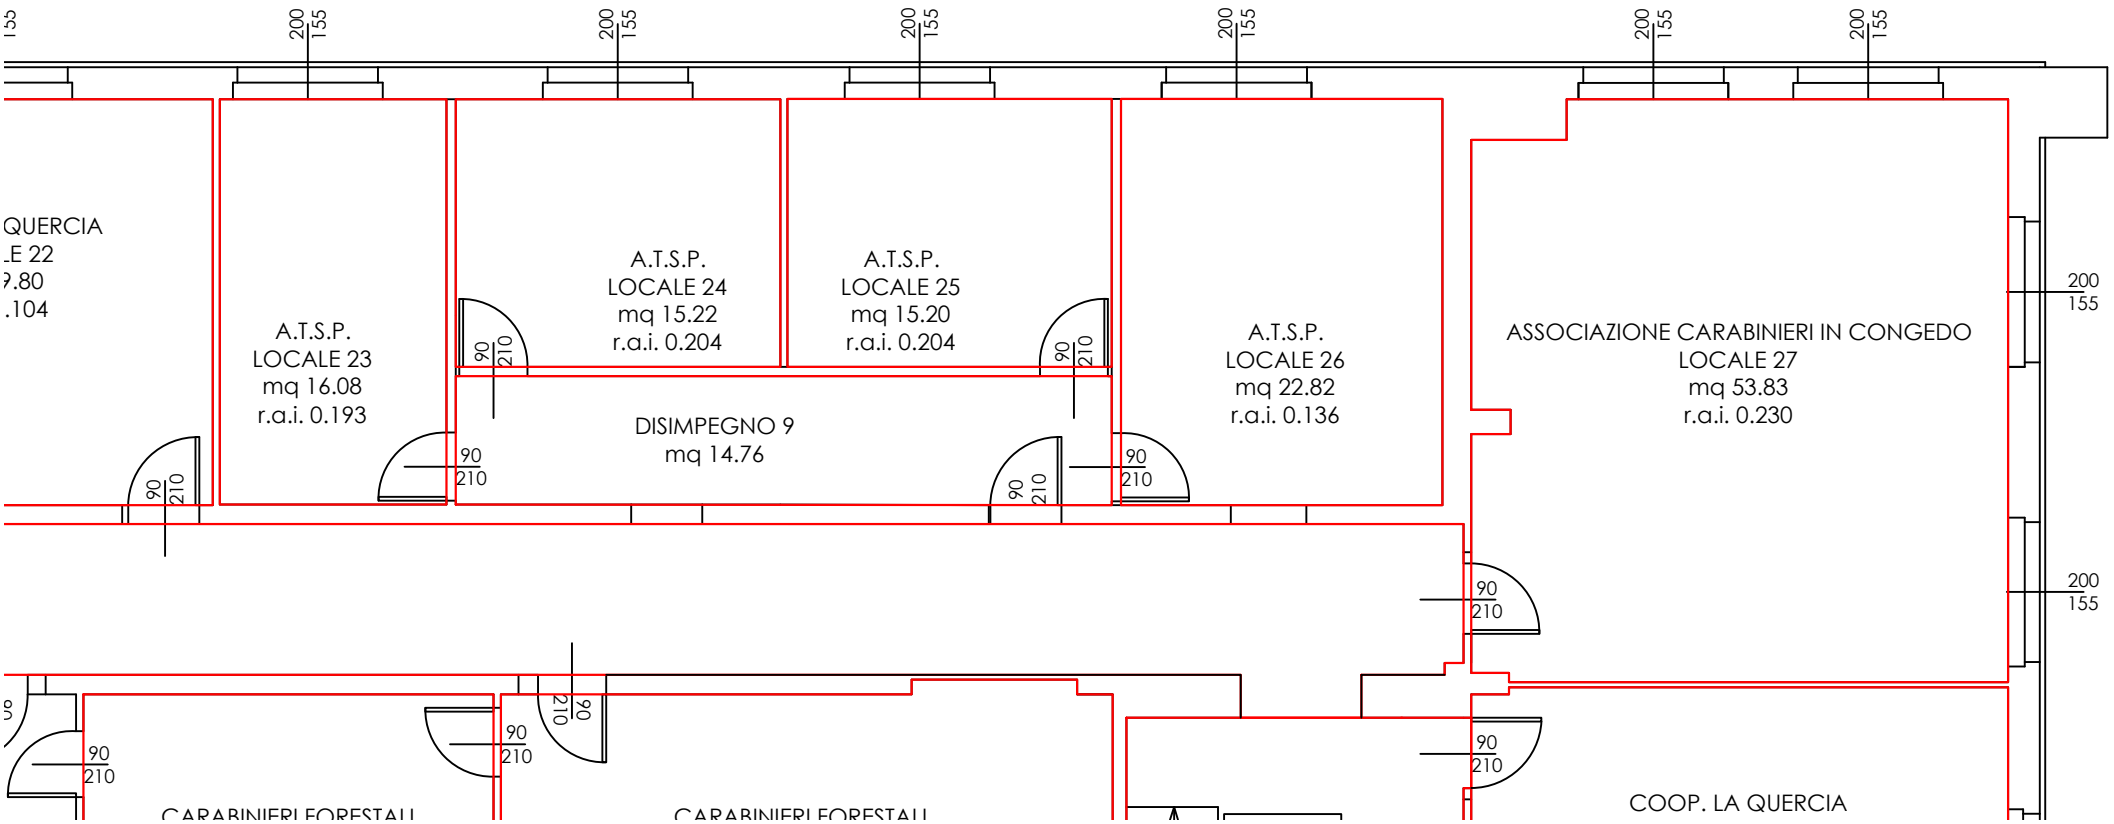STRALCIO PLANIMETRIA PIANO SECONDO