


KEY MAP

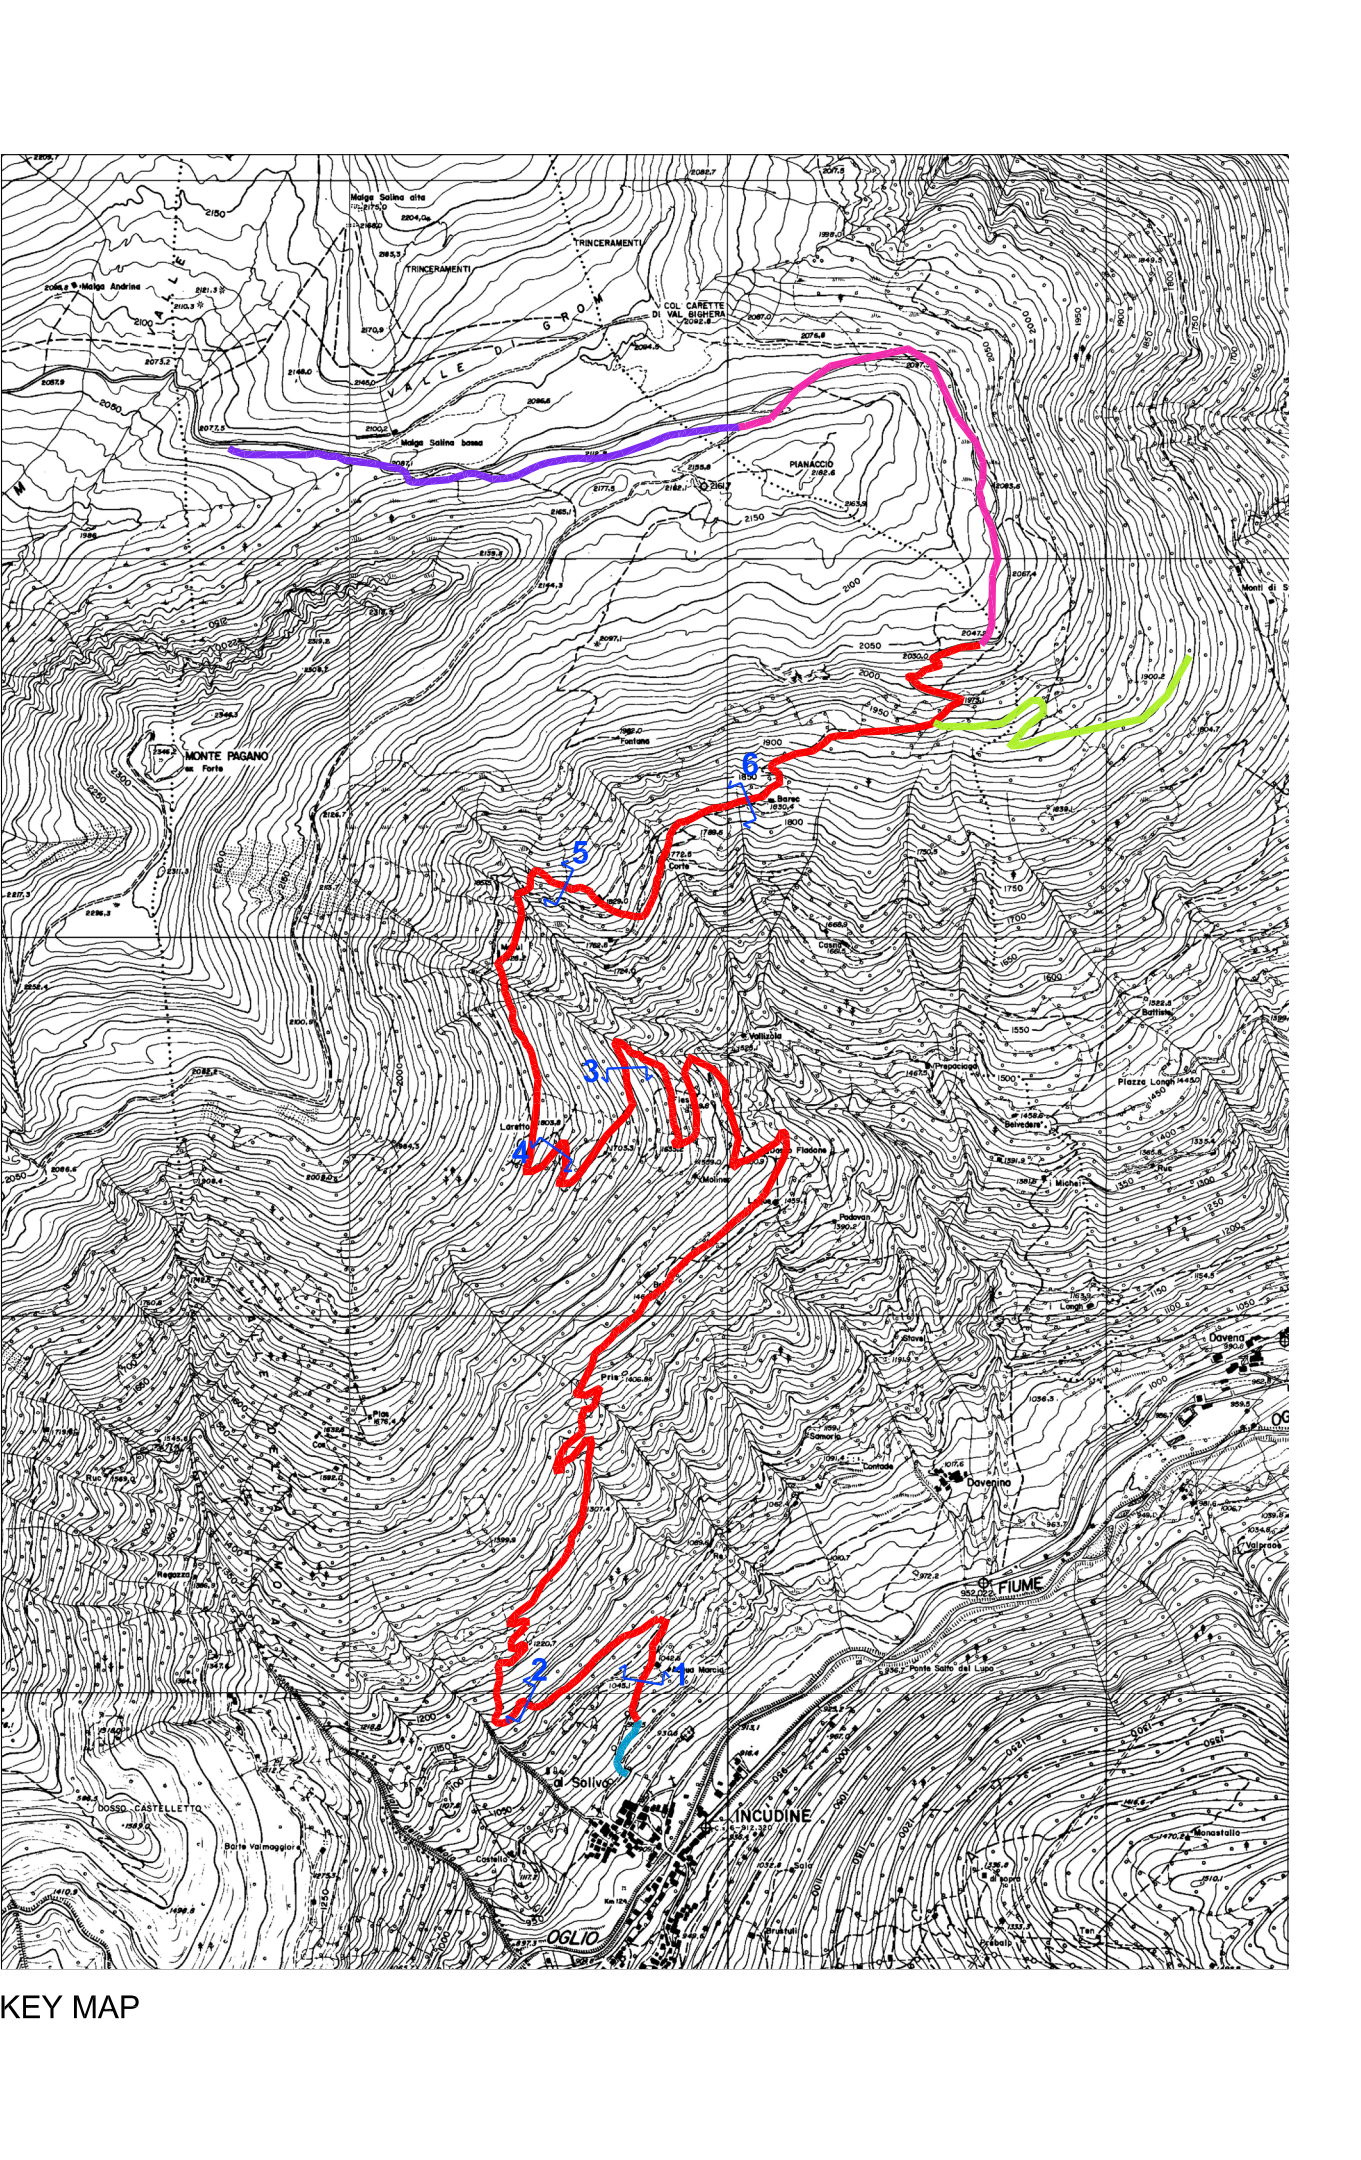

# COMUNE DI INCUDINE

MANUTENZIONE STRAORDINARIA E MESSA IN SICUREZZA STRADA VASP S017083\_00011 "INCUDINE - PRIS - BAREC - CONFINE COMUNALE" NEL COMUNE DI INCUDINE (BS)  
Intervento SRD08 - Investimenti in infrastrutture con finalità ambientali  
Azione 1 - Viabilità forestale e e silvo-pastorale

COMMITTENTE

COMUNE DI INCUDINE  
Via Sandro Pertini, 40  
25040 - Incudine (BS)  
Tel. 0364/71368 - Fax. 0364/73003  
email: info@comune.incudine.bs.it

PROGETTISTA

Arch. De Pedro Fabio  
Paspardo (Bs)  
CAP 25055 - Via Castagneto, 13  
Cell. 348 330558  
PR0385750962  
Email: fabio.paspardo@gmail.com

DOCUMENTO

T 05

SEZIONI TRASVERSALI  
STATO DI FATTO, PROGETTO E COMPARAZIONE

SCALA VARIE

COMMESSA

r00

FASE: PROGETTO ESECUTIVO

SCALA VARIE

EMISSIONE

CLIENTE

INCARICO

APPROVATO: Arch. De Pedro Fabio

VERIFICATO: Arch. De Pedro Fabio

REDATTO: Arch. De Pedro Fabio

GENNAIO 2026

DICEMBRE 2025

A TENERE DELLE VIDENTI LESSO: SUI DIRITTI DI AUTORE QUESTO DISEGNO NON POTRA ESSERE COPIATO, RIPRODOTTO O COMUNICATO AD ALTRE PERSONE O OTTENERE AUTORIZZAZIONE DI STUDIO ARCHITETTO ARCH. DE PEDRO FABIO

Scala lunghezza: 1:100  
Scala altezza: 1:100

Distanza parziale	1	2	3	4	5	6	7
		2.41	0.30	0.45	3.50	0.44	1.25
Distanza progressiva		0.00	+1.40	-2.41	-0.15	-2.71	0.00
Quota		+2.23	-0.00	+1.40	-2.41	-0.15	-2.71

Scala lunghezza: 1:100  
Scala altezza: 1:100

Distanza parziale	1	2	3	4	5
		1.00	3.41	0.30	1.00
Distanza progressiva		0.00	+1.00	-4.41	-4.71
Quota		-1.00	+0.00	+1.00	+1.55

Scala lunghezza: 1:100  
Scala altezza: 1:100

Distanza parziale	1	2	3	4	5
		1.00	3.41	0.30	1.00
Distanza progressiva		0.00	+1.00	-4.41	-4.71
Quota		-1.00	+0.00	+1.00	+1.55

Scala lunghezza: 1:100  
Scala altezza: 1:100

Distanza parziale	1	2	3	4	5
		1.00	3.41	0.30	1.00
Distanza progressiva		0.00	+1.00	-4.41	-4.71
Quota		-1.00	+0.00	+1.00	+1.55

Scala lunghezza: 1:100  
Scala altezza: 1:100

Distanza parziale	1	2	3	4	5
		2.49	0.89	2.90	1.00
Distanza progressiva		0.00	+2.49	-3.39	-6.29
Quota		+3.11	+1.96	+0.00	+0.00

Scala lunghezza: 1:100  
Scala altezza: 1:100

Distanza parziale	1	2	3	4	5
		2.55	0.84	2.90	1.00
Distanza progressiva		0.00	+2.55	-3.39	-6.29
Quota		+3.11	+1.96	+0.00	+0.00

Scala lunghezza: 1:100  
Scala altezza: 1:100

Distanza parziale	1	2	3	4	5
		2.55	0.84	2.90	1.00
Distanza progressiva		0.00	+2.55	-3.39	-6.29
Quota		+3.11	+1.96	+0.00	+0.00

Scala lunghezza: 1:100  
Scala altezza: 1:100

Distanza parziale	1	2	3	4	5
		1.36	0.94	3.41	2.59
Distanza progressiva		0.00	+1.36	-2.30	-5.71
Quota		+1.93	+1.41	+0.00	+1.00

Scala lunghezza: 1:100  
Scala altezza: 1:100

Distanza parziale	1	2	3	4	5
		1.36	0.94	3.41	1.00
Distanza progressiva		0.00	+1.36	-2.30	-5.71
Quota		+1.93	+1.41	+0.00	+1.00

Scala lunghezza: 1:100  
Scala altezza: 1:100

Distanza parziale	1	2	3	4	5
		1.36	0.94	3.41	2.59
Distanza progressiva		0.00	+1.36	-2.30	-5.71
Quota		+1.93	+1.41	+0.00	+1.00

Scala lunghezza: 1:100  
Scala altezza: 1:100

Distanza parziale	1	2	3	4
		1.45	3.05	1.00
Distanza progressiva		0.00	+1.45	-4.50
Quota		-0.39	+0.00	+0.40

Scala lunghezza: 1:100  
Scala altezza: 1:100

Distanza parziale	1	2	3	4
		1.45	3.05	1.00
Distanza progressiva		0.00	+1.45	-4.50
Quota		-0.39	+0.00	+0.40

Scala lunghezza: 1:100  
Scala altezza: 1:100

Distanza parziale	1	2	3	4
		1.45	3.05	1.00
Distanza progressiva		0.00	+1.45	-4.50
Quota		-0.39	+0.00	+0.40

Scala lunghezza: 1:100  
Scala altezza: 1:100

Distanza parziale	1	2	3	4	5	6
		1.98	0.72	0.45	3.50	0.63
Distanza progressiva		0.00	+1.98	-2.69	-3.14	-6.64
Quota		+1.40	+0.58	-0.15	0.00	0.00

